Abaco dei dispositivi di illuminazione - Sottoservizi								
Contrassegno tipo	**Tipo**	**Lampada**	**Watt**	**Flusso luminoso**	**Efficacia**	**Temperatura colore iniziale**	**Resa Cromatica (CRI)**	**Conteggio**
EM01	Sicurezza con pittogramma	Autoalimentata - SA	1.70 W	935 lm	550 lm/W	6000 K		90
EM02	Linergy - Vialed Evo Bianco 360LM SL SPY CENT. 24 DBS - VE2101	LED	4.80 W	359 lm	75 lm/W	6000 K		116
EM03	Linergy - Prodigy 430LM SL IP65 SPY CENTER 24 ALTO FLUSSO - PS2705	LED	4.30 W	327 lm	76 lm/W	6000 K		192
EM04	QQ1 0V45 HB-W 4.48-8M a sospensione o similare	LED - DALI	174.00 W	25150 lm	145 lm/W	4000 K	>80	48
EM05	ALO 2 2T12 ASM 9057 500-44M OT50 o similare (EM)	LED - DALI	793.00 W	75573 lm	95 lm/W	5700 K	>80	5
EST01	AEC - MX PRO 1 SPS AS-65M 7040.140-2M	LED - DALI	52.30 W	7410 lm	142 lm/W	4000 K	70	5
EST02	AEC - MX PRO 2 SPS AS-65M 7040.180-6M	LED - DALI	197.00 W	27190 lm	138 lm/W	4000 K	70	9
INT01	3F Filippi - 3F Linda LED 1x24 DALI 58551	LED - DALI	28.00 W	4060 lm	145 lm/W	4000 K	>80	161
INT02	3F Filippi - 3F Linda LED 2x24 DALI 58552	LED - DALI	54.50 W	7903 lm	145 lm/W	4000 K	>80	26
INT03	3F Filippi - 3F Reno 100 WH 1000/840 WIDE o similare	LED - DALI	12.00 W	1288 lm	107 lm/W	4000 K	>80	226
INT04	3F LED Panel Filippi - 3FLP6060UGR-940 1100mA	LED - DALI	43.00 W	4429 lm	103 lm/W	4000 K	>90	43
INT05	3F LED Panel Filippi - 3FLP6060UGR-940 600mA	LED - DALI	23.00 W	2507 lm	109 lm/W	4000 K	>90	123
INT06	ALO 3 2T12 ASM 9057 450-66M OT50 o similare	LED - DALI	1028.00 W	115095 lm	112 lm/W	5700 K	>80	16
INT07	ALO 2 2T12 ASM 9057 500-44M OT50 o similare	LED - DALI	793.00 W	75573 lm	95 lm/W	5700 K	>80	17

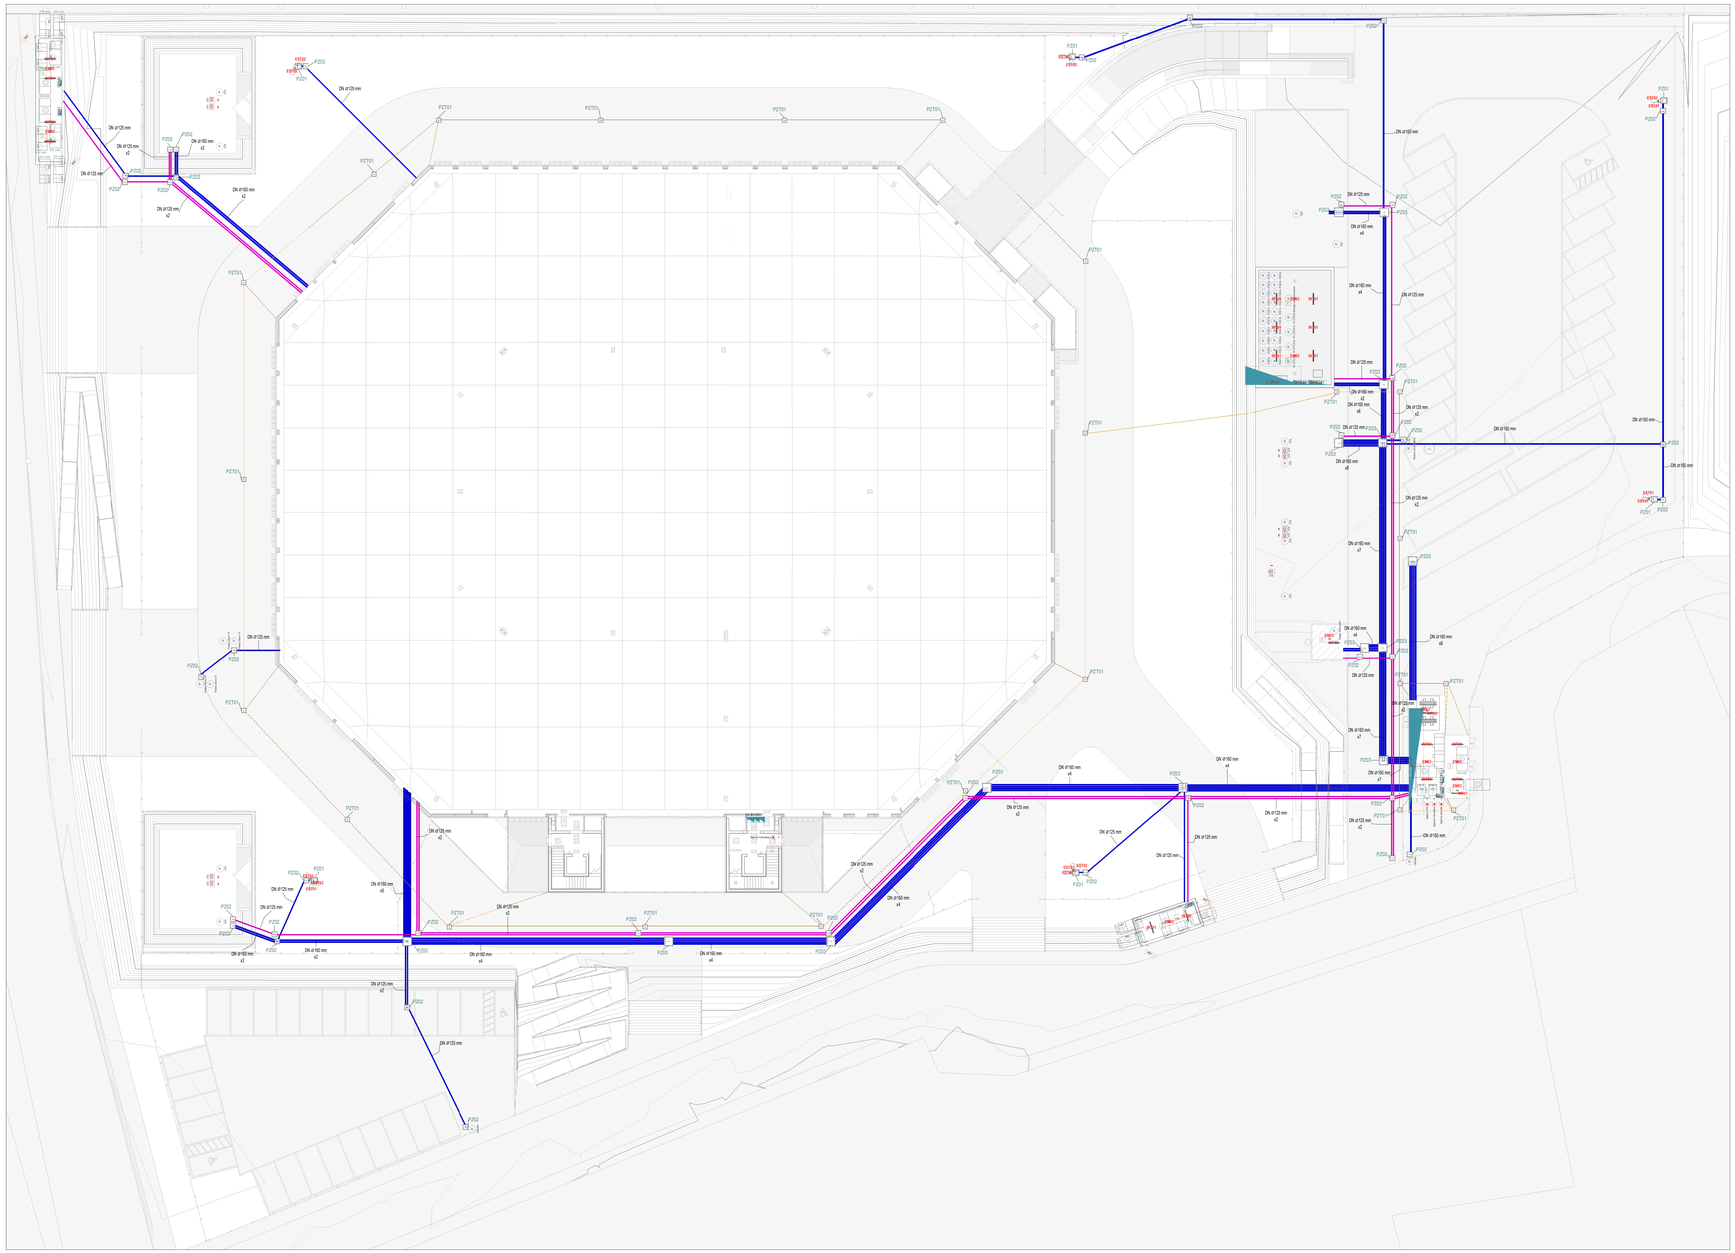

LEGENDA - SOTTOSERVIZI ELETTRICI

	Linea di terra in corda di rame nudo 50 mm²
	Tubo corrugato linee distribuzione bassa tensione
	Tubo corrugato linee speciali
	Modulo I/O ventilazione UTA
	Pulsante sganciо tensione
	Pozzetto di derivazione/deviazione/rompi tratta
	Pozzetto linea di terra con dispersore
	Quadro elettrico
	Presa 10/16 A - P17/11
	Presa UNEL - P40
	Presa CEE interbloccata 2P+T
	Presa CEE interbloccata 3P+T+N
	Presa dati RJ45
	Pulsante liberamente configurabile
	Lampada di emergenza
	Telecamera videosorveglianza 360°
	Alimentazione dispositivo trifase
	Alimentazione dispositivo monofase
	Collettore generale di terra
	Colonnina ricarica veicoli elettrici

Elenco pozzetti elettrici/terra			
Contrassegno	**Descrizione**	**Dimensioni**	Conteggio
PZ01	Pozzetto plinto di cemento per palo illuminazione	Plinto per illuminazione 721x672x500mm	6
PZ02	Pozzetto elettrico di derivazione/deviazione/rompi tratta	600x600x600mm	39
PZ03	Pozzetto elettrico di derivazione/deviazione/rompi tratta	1000x1000x1200mm	14
PZT01	Pozzetto di terra con dispersore verticale L=1500mm	500x500mm	23

PROGETTAZIONE DI FATTIBILITÀ TECNICA ED ECONOMICA CONNESSA ALLA RIQUALIFICAZIONE E AL POTENZIAMENTO DEL PALASPORT DI VIA DELLE TAGLIATE MEDIANTE SOSTITUZIONE EDILIZIA

COMMITTENTE

Città di Lucca

COMUNE DI LUCCA
Via S. Giustina n. 32 (Palazzo Parensi) – 55100 Lucca

CUP: J69E23000100004
CIG: B19F98680D

Responsabile Unico del Procedimento: Ing. Antonella Giannini

STUDI DI PROGETTAZIONE

ATI PROJECT S.R.L.
Via G.B. Pirelli 12/14
56124 - Pisa
Tel. : +39 050576460

HELIOPOLIS 21 ARCHITECTS
Via Turati 35/b
56017 Ripa Metello (PISA)
Tel. : +39 050812007

SAMA SCAVI ARCHEOLOGICI
Via Gaspatra 65
00118 ROMA
Tel. : +39 0892091221

3E INGEGNERIA
Via G. Volpe 92
56121 PISA
Tel. : +39 050444428

DOTT. AGRON. FABRIZIO BUTTÈ
Viale E. Avanzini 19
55022 Verciano (LUCCA)
Tel. : +39 0583942604

GLI ELABORATI DI DETTAGLIO ARCHITETTONICI SONO DA LEGGERSI UNITAMENTE A QUELLI STRUTTURALI ED IMPIANTISTICI. EVENTUALI LIEVI INFRAZIONI PRESENTI TRA GLI ELABORATI DELLE VARIE DISCIPLINE DEVONO ESSERE CORREDATE TEMPESTIVAMENTE AI PROGETTISTI

DATI DI PROGETTO

DATA	N° PROGETTO	NOME PROGETTO
06.11.2025	2706-24	PFP FTD Q-N Palasport Lucca 2.0

REVISIONI

N°	MOTIVAZIONE	DATA
00	Consegna PFTE	31.01.2025
01	Conferenza di servizi	24.10.2025
02	Revisione PFTE	06.11.2025

ELABORATO

Copyright © by ATIproject

STATO DI PROGETTO
Sottoservizi
Impianti elettrici - Generale

Codice Elaborato: **2706_F_00_SP_SZ28_T_02_000-0_01_02**

Scala: **1:200**

2706	F	00	SP	SZ	28	T	02	000	0	01	02
COMMESSA	FASE	LOTTO	SOTTOSISTEMA	CODICE ELABORATO							