PIANTA PIANO SECONDO - SCALA 1:100

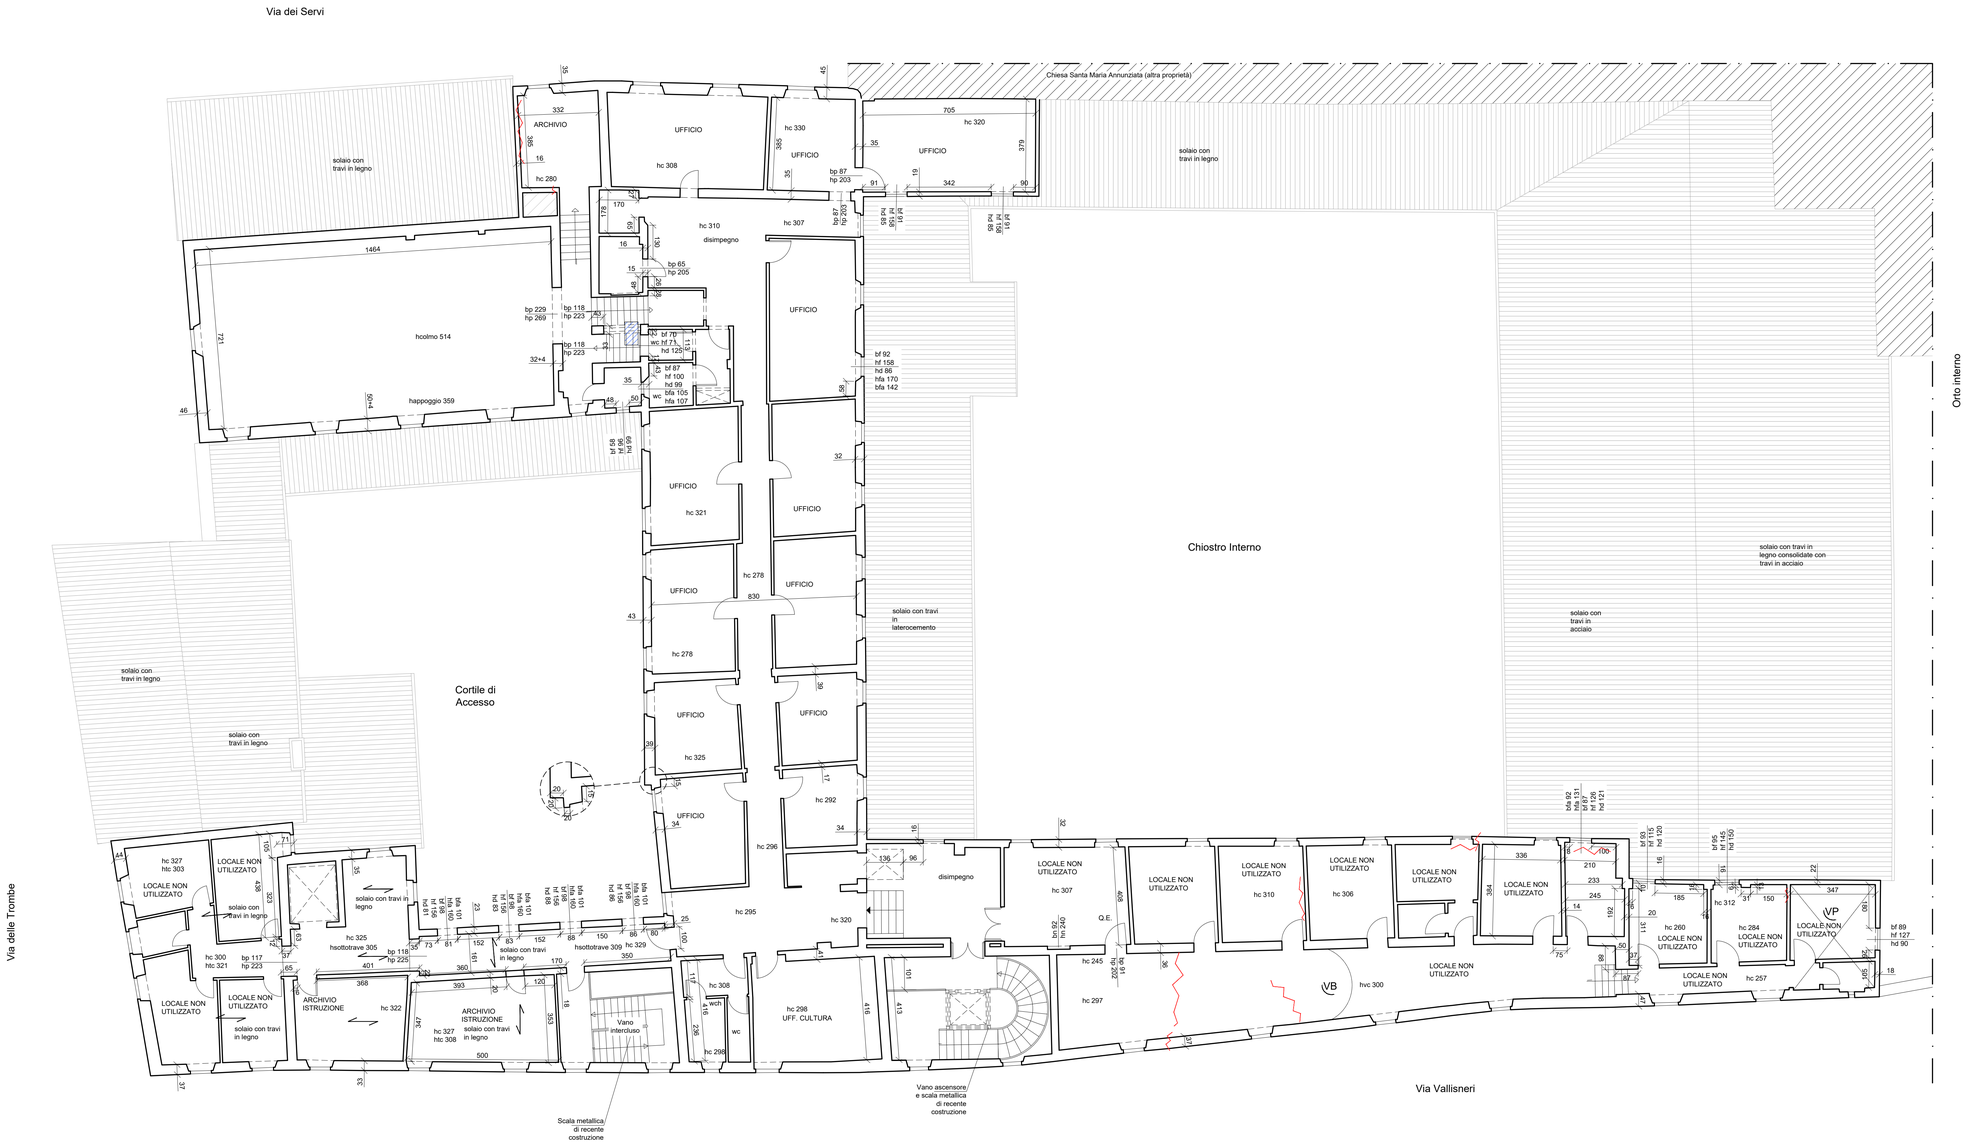

LEGENDA

TIPOLOGIA CONTROSOFFITTI

- C1 Controsoffitto in incannicciato
- C2 Controsoffitto in intonaco armato
- C3 Controsoffitto in longarine e tavelloni
- C4 Controsoffitto a lastre di cartongesso

TIPOLOGIA VOLTE (indicate a soffitto)

- VB Volta a botte
- VC Volta a crociera
- VP Volta a padiglione

DEGRADO

- Fessurazioni
- zone con presenza di umidità (anche pregressa)

N.B.: i solai ed i controsoffitti sono indicati a soffitto

MISURAZIONI

bp	larghezza porta	h	altezza intradosso solaio
hp	altezza porta	bn	larghezza nicchia
hc	altezza controsoffitto	hn	altezza nicchia
hvc	altezza volta in chiave	bf	larghezza finestra
hvi	altezza volta all'imposta	ba	luce arco
hd	altezza davanzale	ha	altezza in chiave arco
hf	altezza finestra	bfa	base foro apertura
ht	altezza trave	hfa	altezza foro apertura

COMMITTENTE

COESIONE ITALIA FESR TOSCANA — Cofinanziato dall'Unione europea — Regione Toscana — Città di Lucca

PROGRAMMA REGIONALE FESR 2021-2027 PRIORITÀ 2 - OBS 2.4.1 PREVENZIONE SISMICA NEGLI EDIFICI PUBBLICI - PROGRAMMAZIONE INTERVENTI DI PREVENZIONE SISMICA PATRIMONIO EDILIZIO PUBBLICO STRATEGICO O RILEVANTE "MIGLIORAMENTO SISMICO DEL CENTRO CULTURALE AGORÀ, PIAZZA DEI SERVI, LUCCA - INTERVENTO 2: PT 17A/2025 - COMPLETAMENTO LAVORI DI MIGLIORAMENTO SISMICO - CUP J66F24000030002"

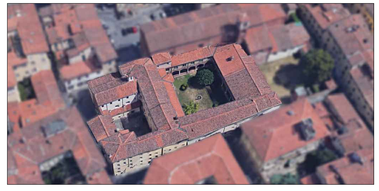

PROGETTO ARCHITETTONICO ESECUTIVO

Progettisti:

B.F. Progetti Società di Ingegneria s.r.l.
INGEGNERIA, ARCHITETTURA E GEOLOGIA
di Ing. Pierluigi Betti, Ing. Andrea Fedi, Ing. Luciano Lambcia, Ing. Giacomo Martinelli, Arch. Chiara Nostrato, Geol. Sandro Pulcini
viale Adua 320, 51100 PISTOIA Tel e fax 0573/24323
C.F. e P.IVA 01579540475 e-mail: info@bfprogetti.eu
pec. bfprogetti@pec.it
www.bfprogetti.eu

Collaboratori:
Ing. Filippo Dorandi
Dott. Leonardo Sergi
Arch. Patrizio Biagini

Responsabile Unico del Progetto:
Ing. Stefano Angelini
(Comune di Lucca)

I Progettisti:
Ing. Giacomo Martinelli
Arch. Chiara Nostrato

Il Direttore Tecnico:
Ing. Pierluigi Betti

(Timbro e firma)

Commessa: 01-24

Elaborato:

2.A.05

Data emissione: Ottobre 2025

Rev.n. Data:

Descrizione:

OGGETTO:

- INTERVENTO 2 -
OPERE ARCHITETTONICHE
Stato attuale
PIANTA PIANO SECONDO

SCALA: 1:100

Il presente elaborato, ai sensi di legge, non può essere riprodotto o divulgato senza l'espressa autorizzazione dello Studio