




PROSPETTI - SCALA 1:100

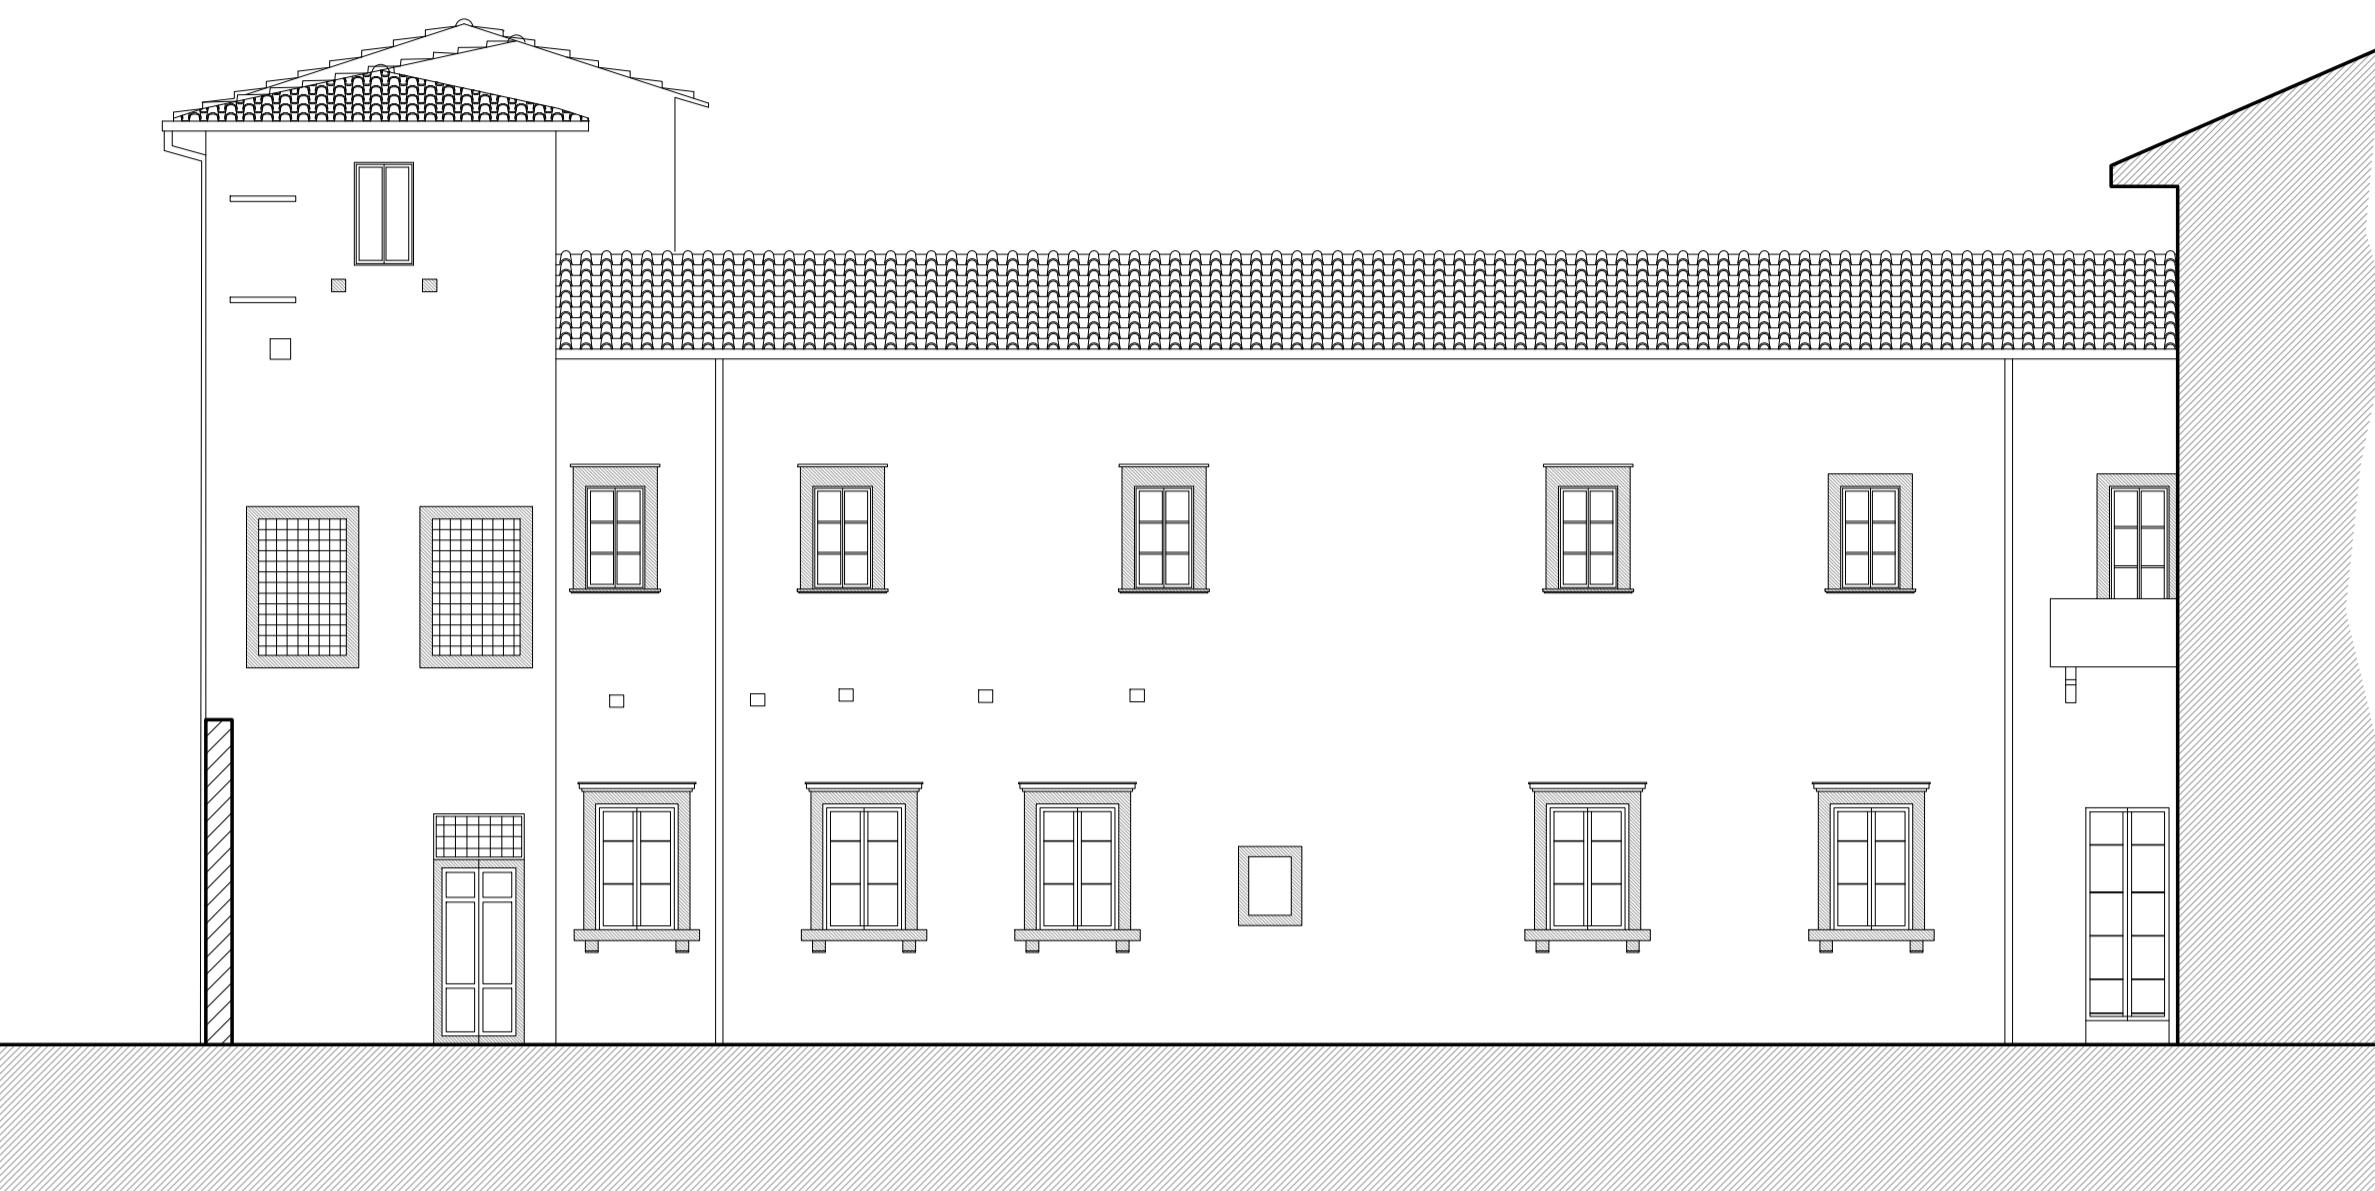


9 - PROSPETTO ORTI

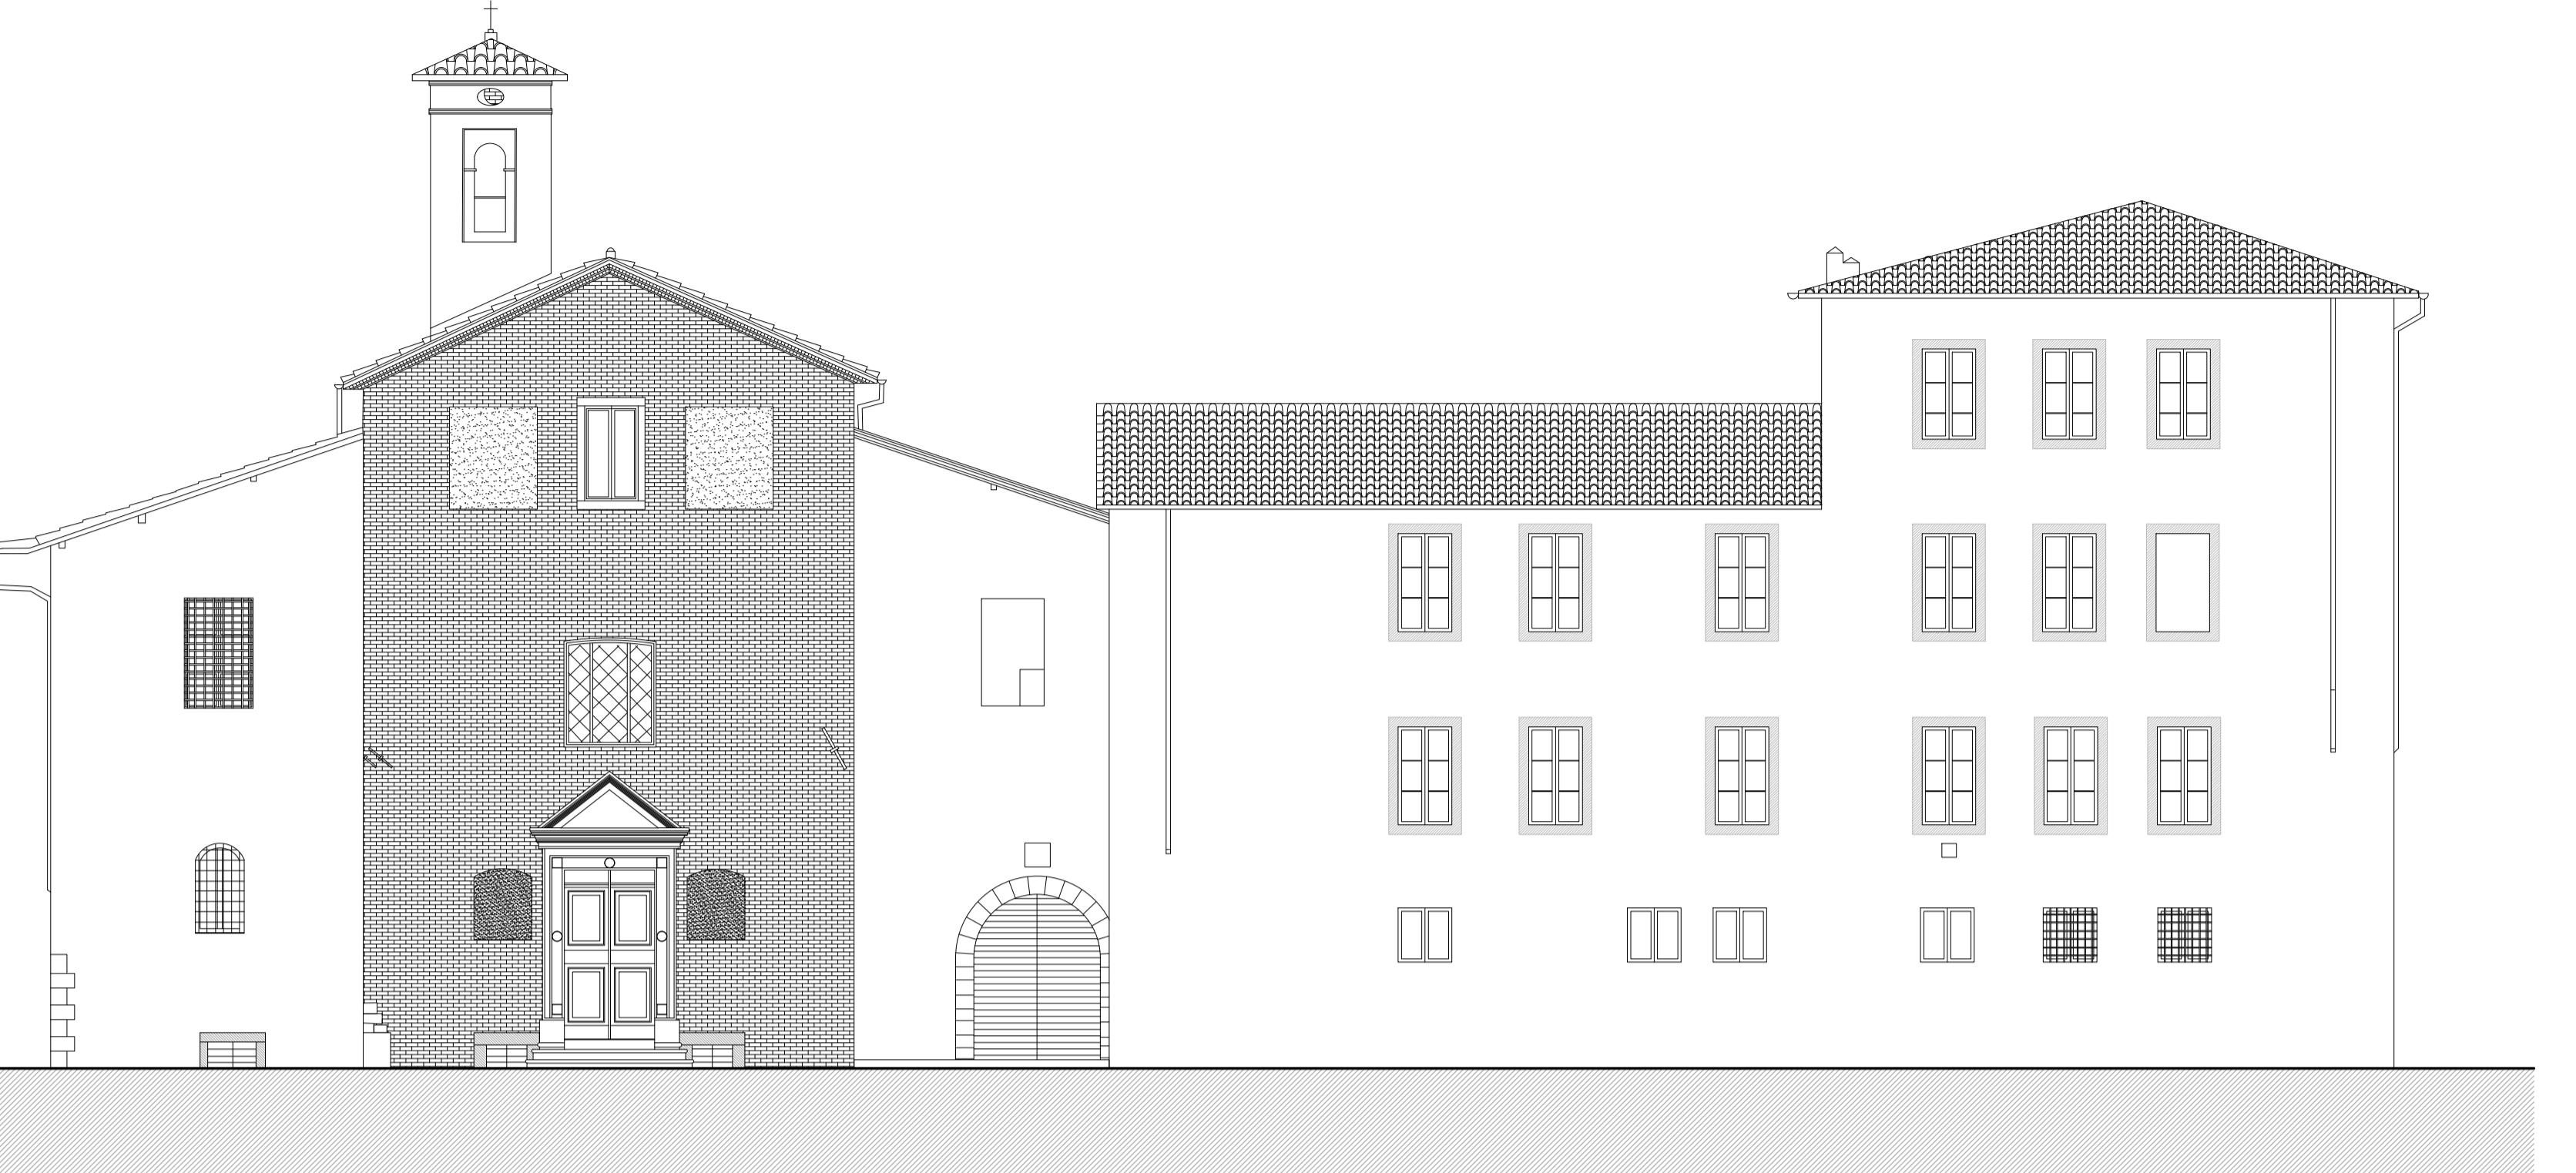

1 - PROSPETTO VIA DELLE TROMBE

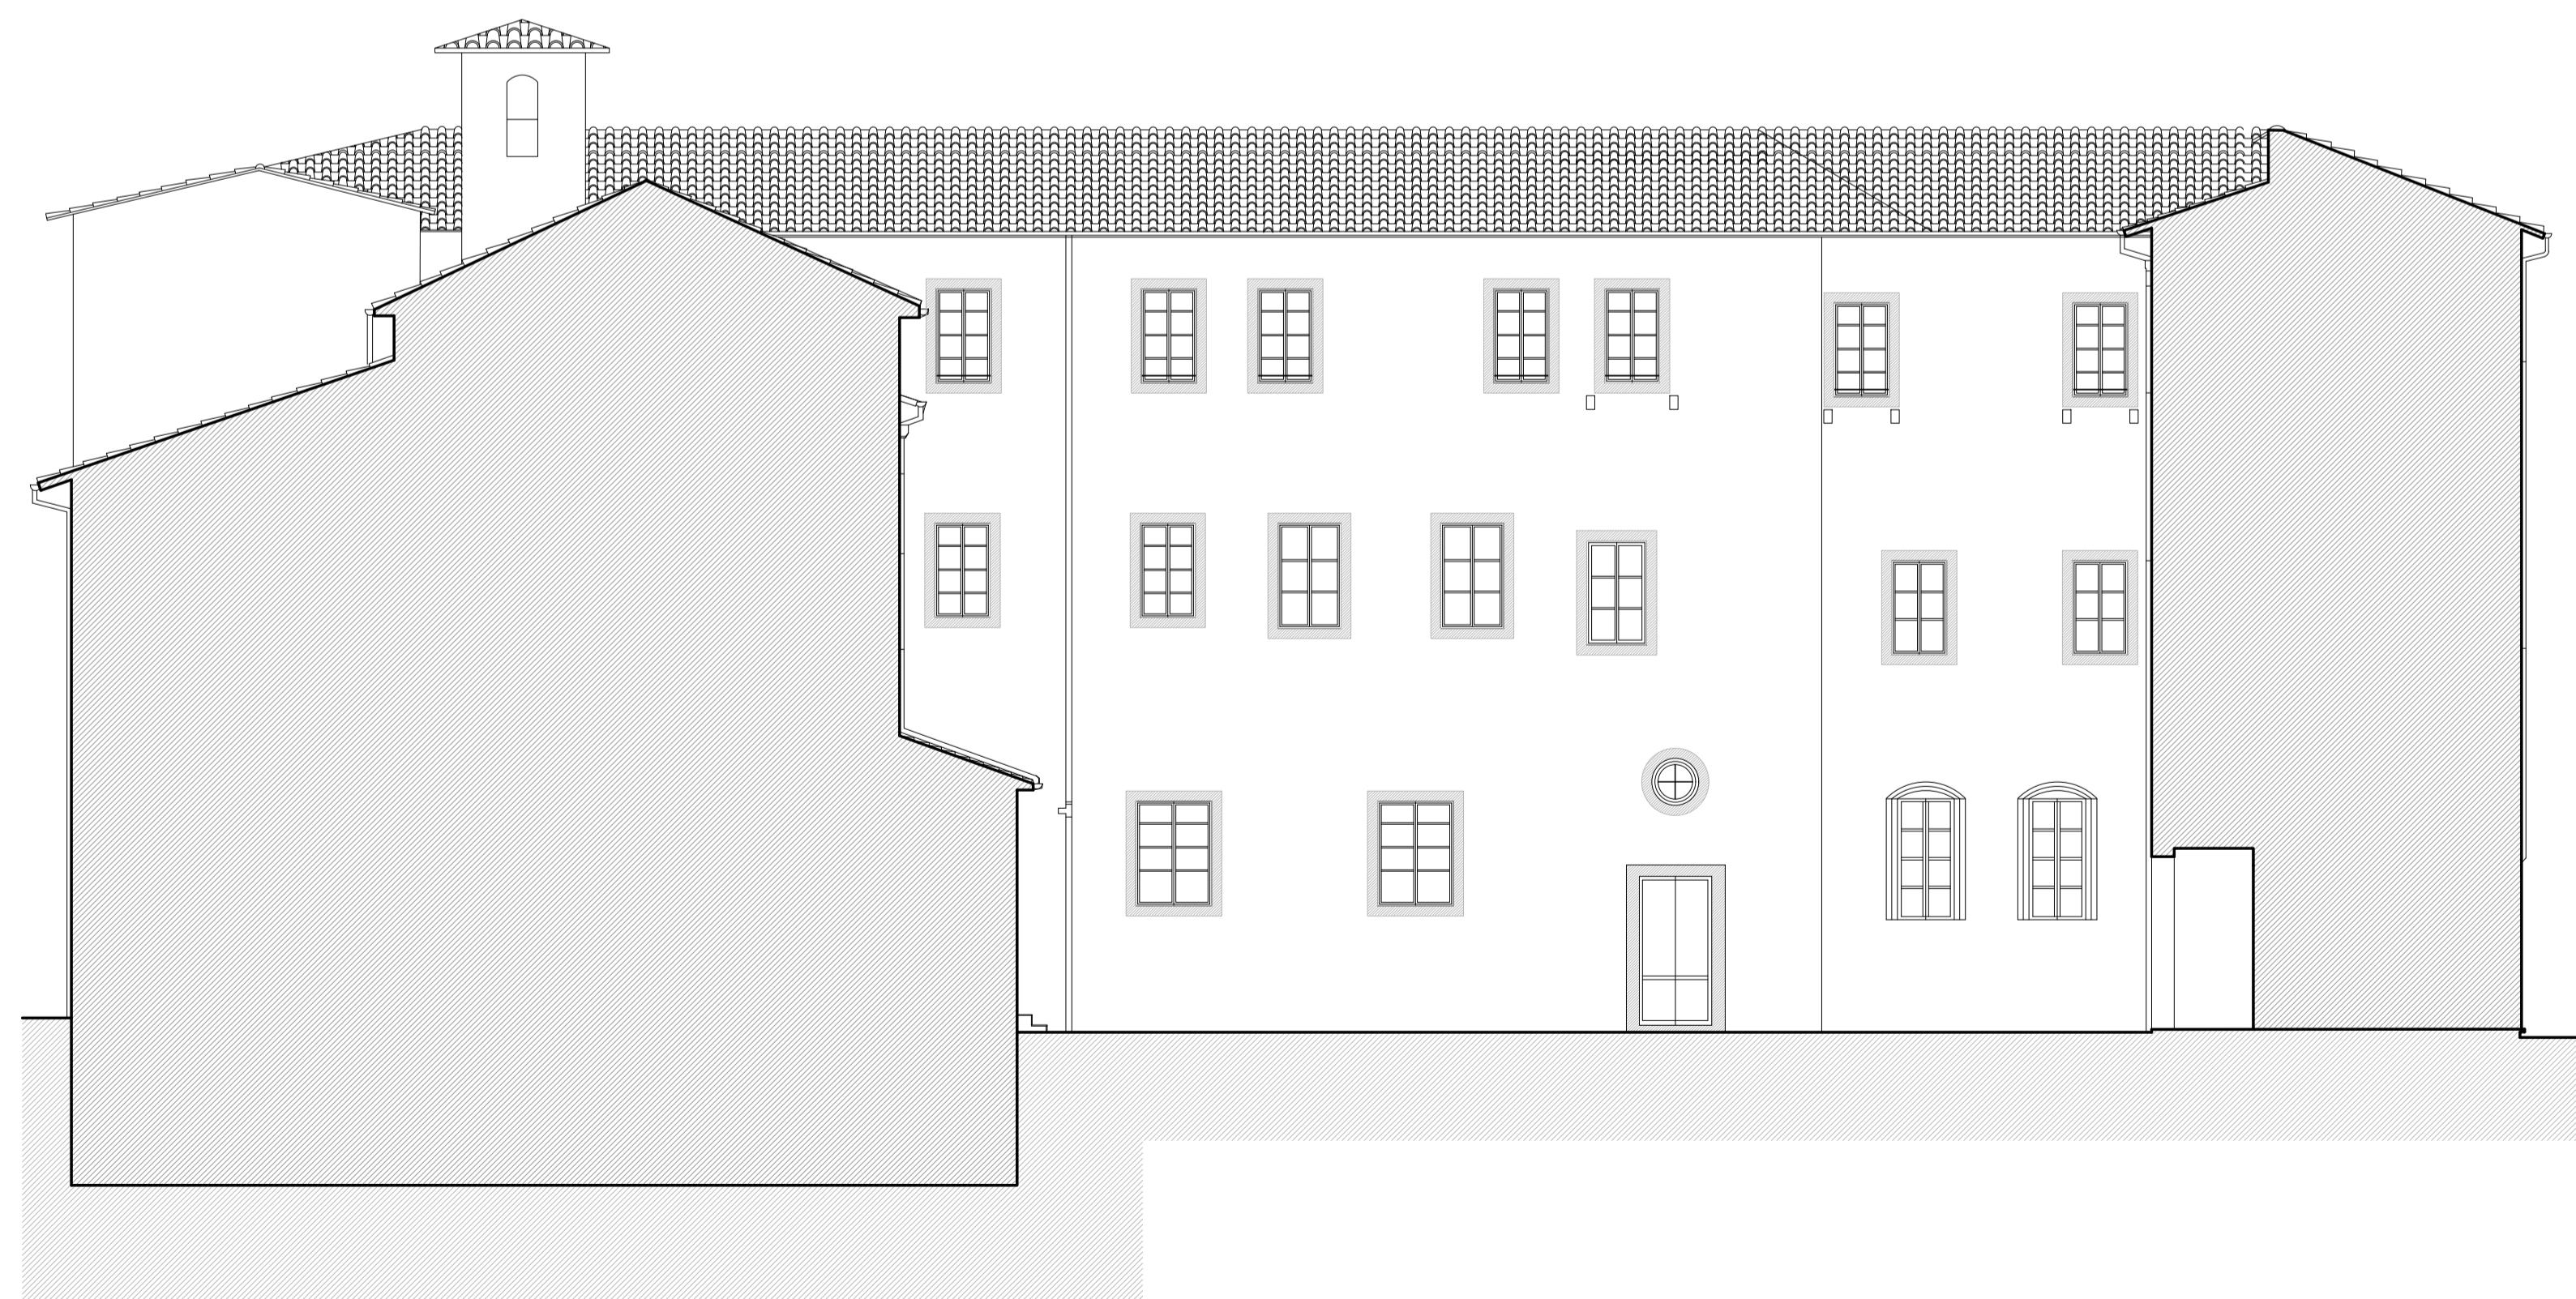

3 - PROSPETTO CORTILE D'ACCESSO

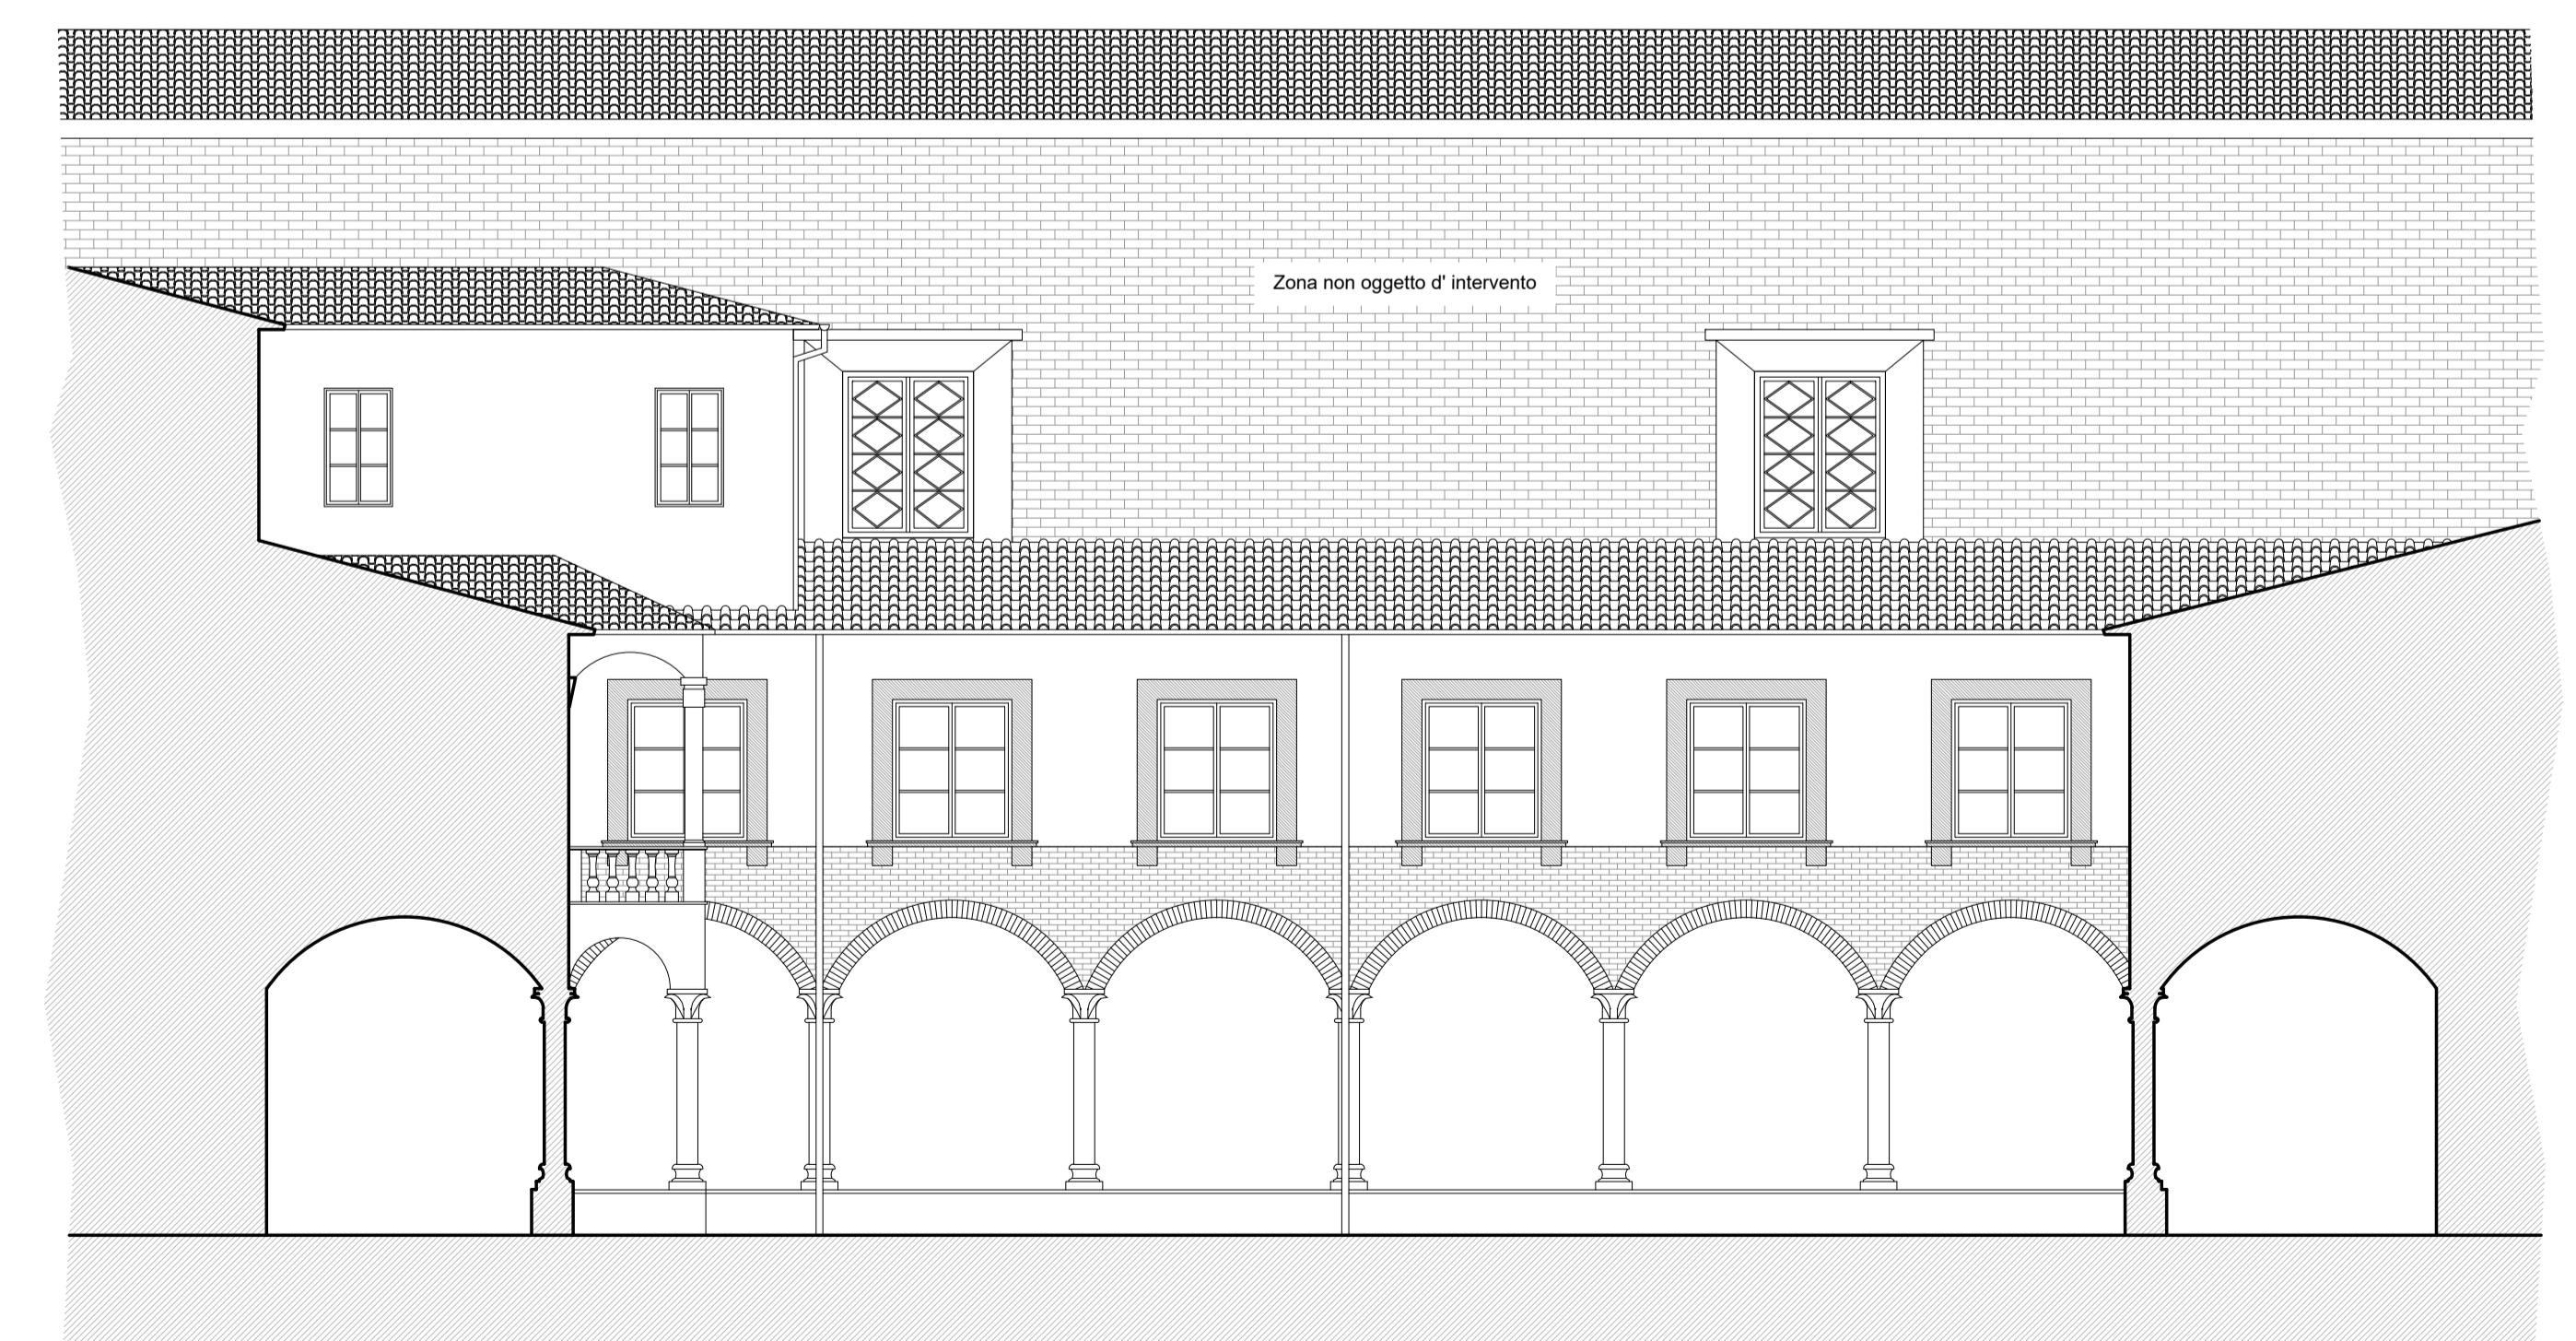

10 - PROSPETTO CHIOSTRO INTERNO



COMMITTENTE

COESIONE ITALIA 21-27 TOSCANA | Cofinanziato dall'Unione europea | Regione Toscana | Città di Lucca

PROGRAMMA REGIONALE FESR 2021-2027 PRIORITY 2 - OBS 2.4.1 PREVENZIONE SISMICA NEGLI EDIFICI PUBBLICI - PROGRAMMAZIONE INTERVENTI DI PREVENZIONE SISMICA PATRIMONIO EDILIZIO PUBBLICO STRATEGICO O RILEVANTE "MIGLIORAMENTO SISMICO DEL CENTRO CULTURALE AGORÀ, PIAZZA DEI SERVI, LUCCA - INTERVENTO 2: PT 17A/2025 - COMPLETAMENTO LAVORI DI MIGLIORAMENTO SISMICO - CUP J66F2400030002"

PROGETTO ARCHITETTONICO ESECUTIVO

Progettisti: **B.F. Progetti Società di Ingegneria s.r.l.** INGEGNERIA, ARCHITETTURA E GEOLOGIA di Ing. Pierluigi Betti, Ing. Andrea Fedi, Ing. Luciano Lambro, Ing. Giacomo Martellini, Arch. Chiara Nostrato, viale Adua 320, 51100 PISTOIA Tel e fax 0573/4233 C.F. e P.IVA 01579540475 e-mail. info@bfprogetti.eu web: bfprogetti.eu

Responsabile Unico del Progetto: **Ing. Stefano Angelini** (Comune di Lucca)

Il Progettista: **Ing. Giacomo Martellini** Arch. Chiara Nostrato

Il Direttore Tecnico: **Ing. Pierluigi Betti**

Collaboratori: Ing. Filippo Dorandi Dott. Leonardo Sergi Arch. Patrizio Blugoni

Commissione: 01-24 OGGETTO:

Elaborato: 2.A.07

Data emissione: Ottobre 2025

Rev.n. Data
Descrizione:

SCALA: 1:100

Il presente elaborato, ai sensi di legge, non può essere riprodotto o divulgato senza l'espresa autorizzazione dello Studio

- INTERVENTO 2 - OPERE ARCHITETTONICHE
Stato attuale
PROSPETTI