


8 - PROSPETTO CHIOSTRO INTERNO

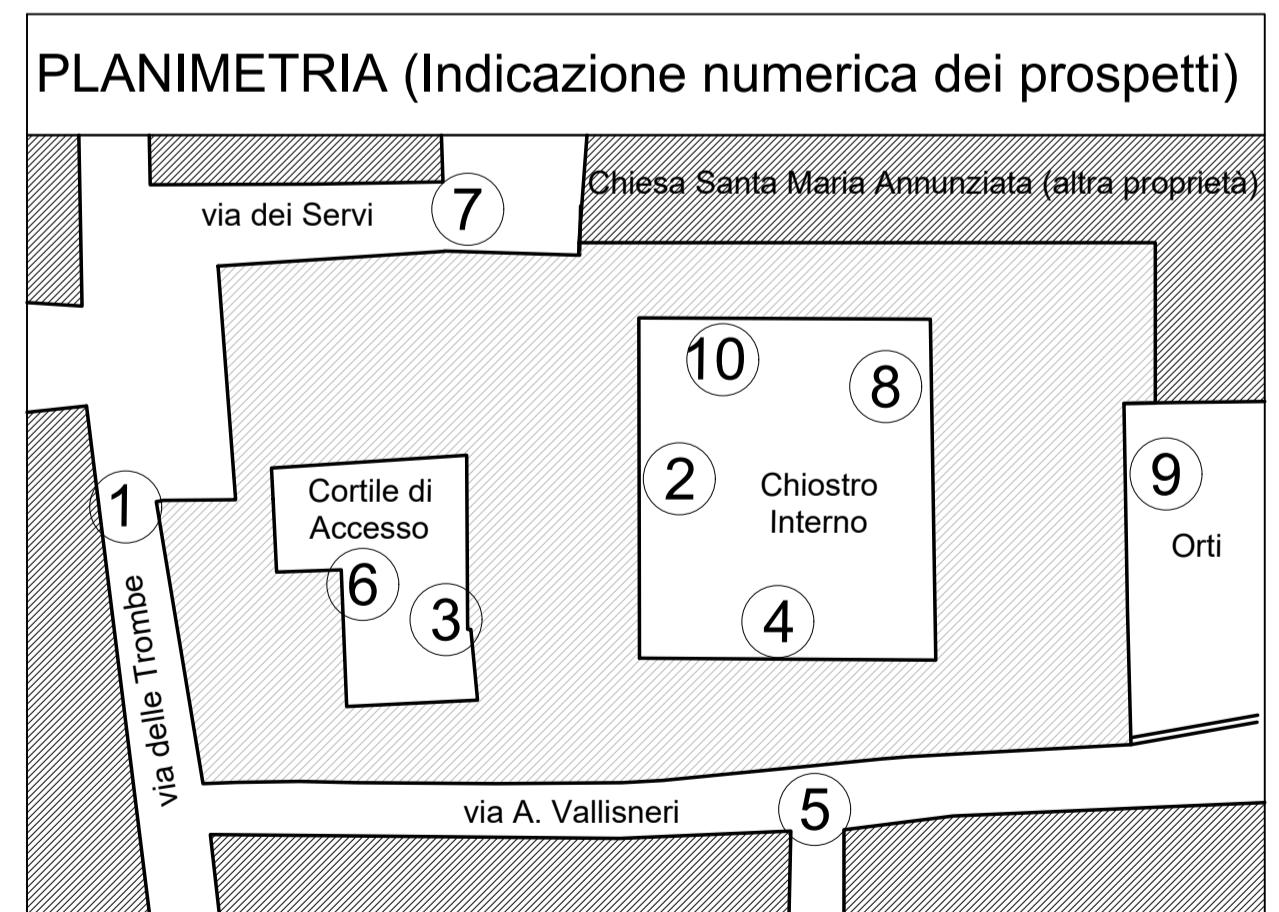


2 - PROSPETTO CHIOSTRO INTERNO



**LEGENDA**

[Light Gray Box]	Cornici realizzate mediante tinteggiatura
[Dark Gray Box]	Cornici realizzate in pietra

4 - PROSPETTO CHIOSTRO INTERNO

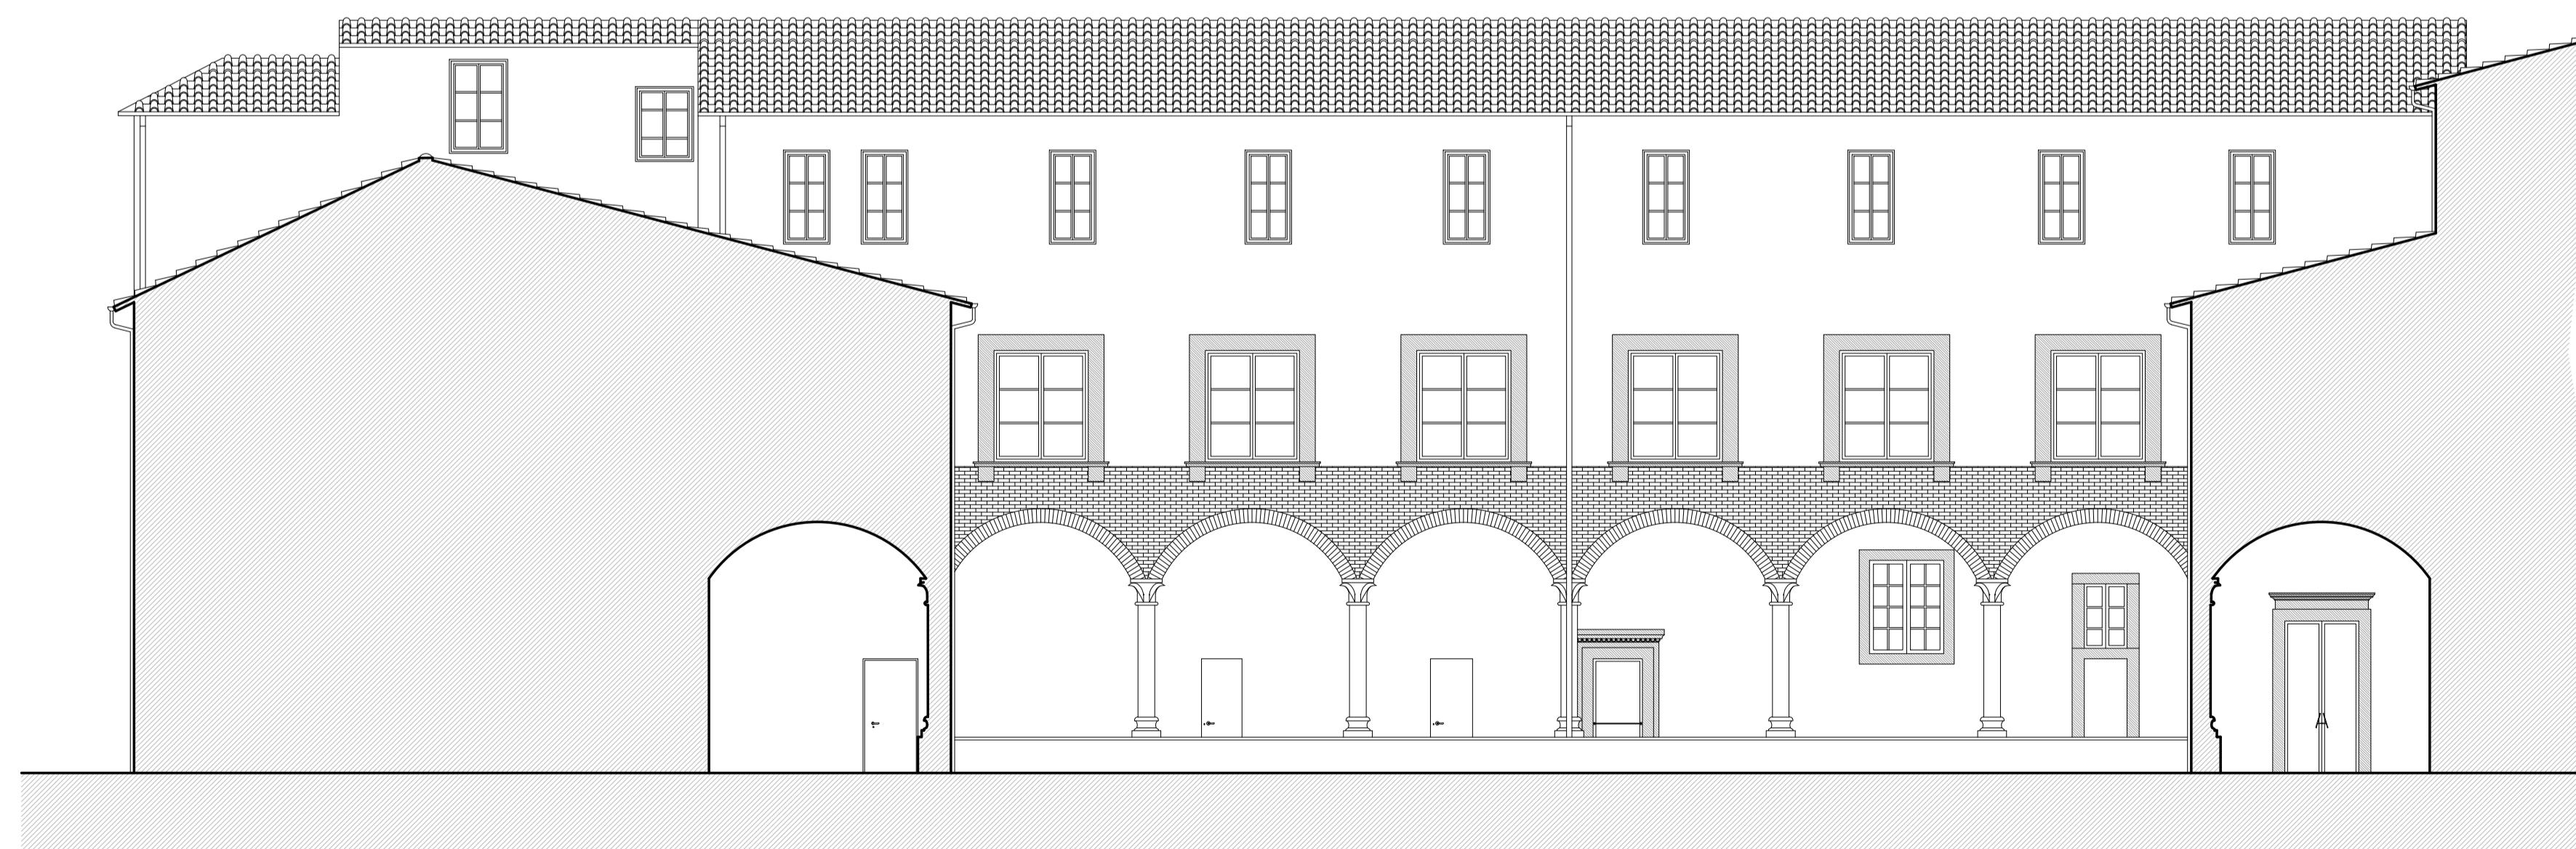

COMMITTENTE	
COESIONE ITALIA 21-27 TOSCANA	Cofinanziato dall'Unione europea
Regione Toscana	Città di Lucca
PROGRAMMA REGIONALE FESR 2021-2027 PRIORITY 2 - OBS 2.4.1 PREVENZIONE SISMICA NEGLI EDIFICI PUBBLICI - PROGRAMMAZIONE INTERVENTI DI PREVENZIONE SISMICA PATRIMONIO EDILIZIO PUBBLICO STRATEGICO O RILEVANTE "MIGLIORAMENTO SISMICO DEL CENTRO CULTURALE AGORÀ, PIAZZA DEI SERVI, LUCCA - INTERVENTO 2: PT 17A/2025 - COMPLETAMENTO LAVORI DI MIGLIORAMENTO SISMICO - CUP J66F2400030002"	
<b>PROGETTO ARCHITETTONICO ESECUTIVO</b>	
Progettisti:	Responsabile Unico del Progetto: Ing. Stefano Angelini (Comune di Lucca)
B.F. Progetti Società di Ingegneria s.r.l.	I Progettisti: Ing. Giacomo Martinelli Arch. Chiara Nostrato
INGENIERIA, ARCHITETTURA E GEOLOGIA di Ing. Pierluigi Betti, Ing. Andrea Fedi, Ing. Luciano Ambrosa, Ing. Giacomo Martinelli, Arch. Chiara Nostrato, Consulenti: Ing. Giacomo Martinelli, Arch. Chiara Nostrato, viale Adua 320, 51100 PISTOIA Tel e fax 0573/24323 C.F. e P.IVA 01579540475 e-mail: info@bfprogetti.eu pec: bfprogetti@pec.it www.bfprogetti.eu	
Collaboratori:	Il Direttore Tecnico: Ing. Filippo Dorandi Dott. Leonardo Sergi Arch. Patrizio Blugoni
Commissa:	01-24
Elaborato:	OGGETTO: <b>- INTERVENTO 2 - OPERE ARCHITETTONICHE</b>
2.A.08	Stato attuale <b>PROSPETTI</b>
Data emissione: Ottobre 2025	SCALA: 1:100
Rev.n. Descrizione:	Data
Il presente elaborato, ai sensi di legge, non può essere riprodotto o divulgato senza l'espressa autorizzazione dello Studio	