



## PROSPETTI


scala 1:100

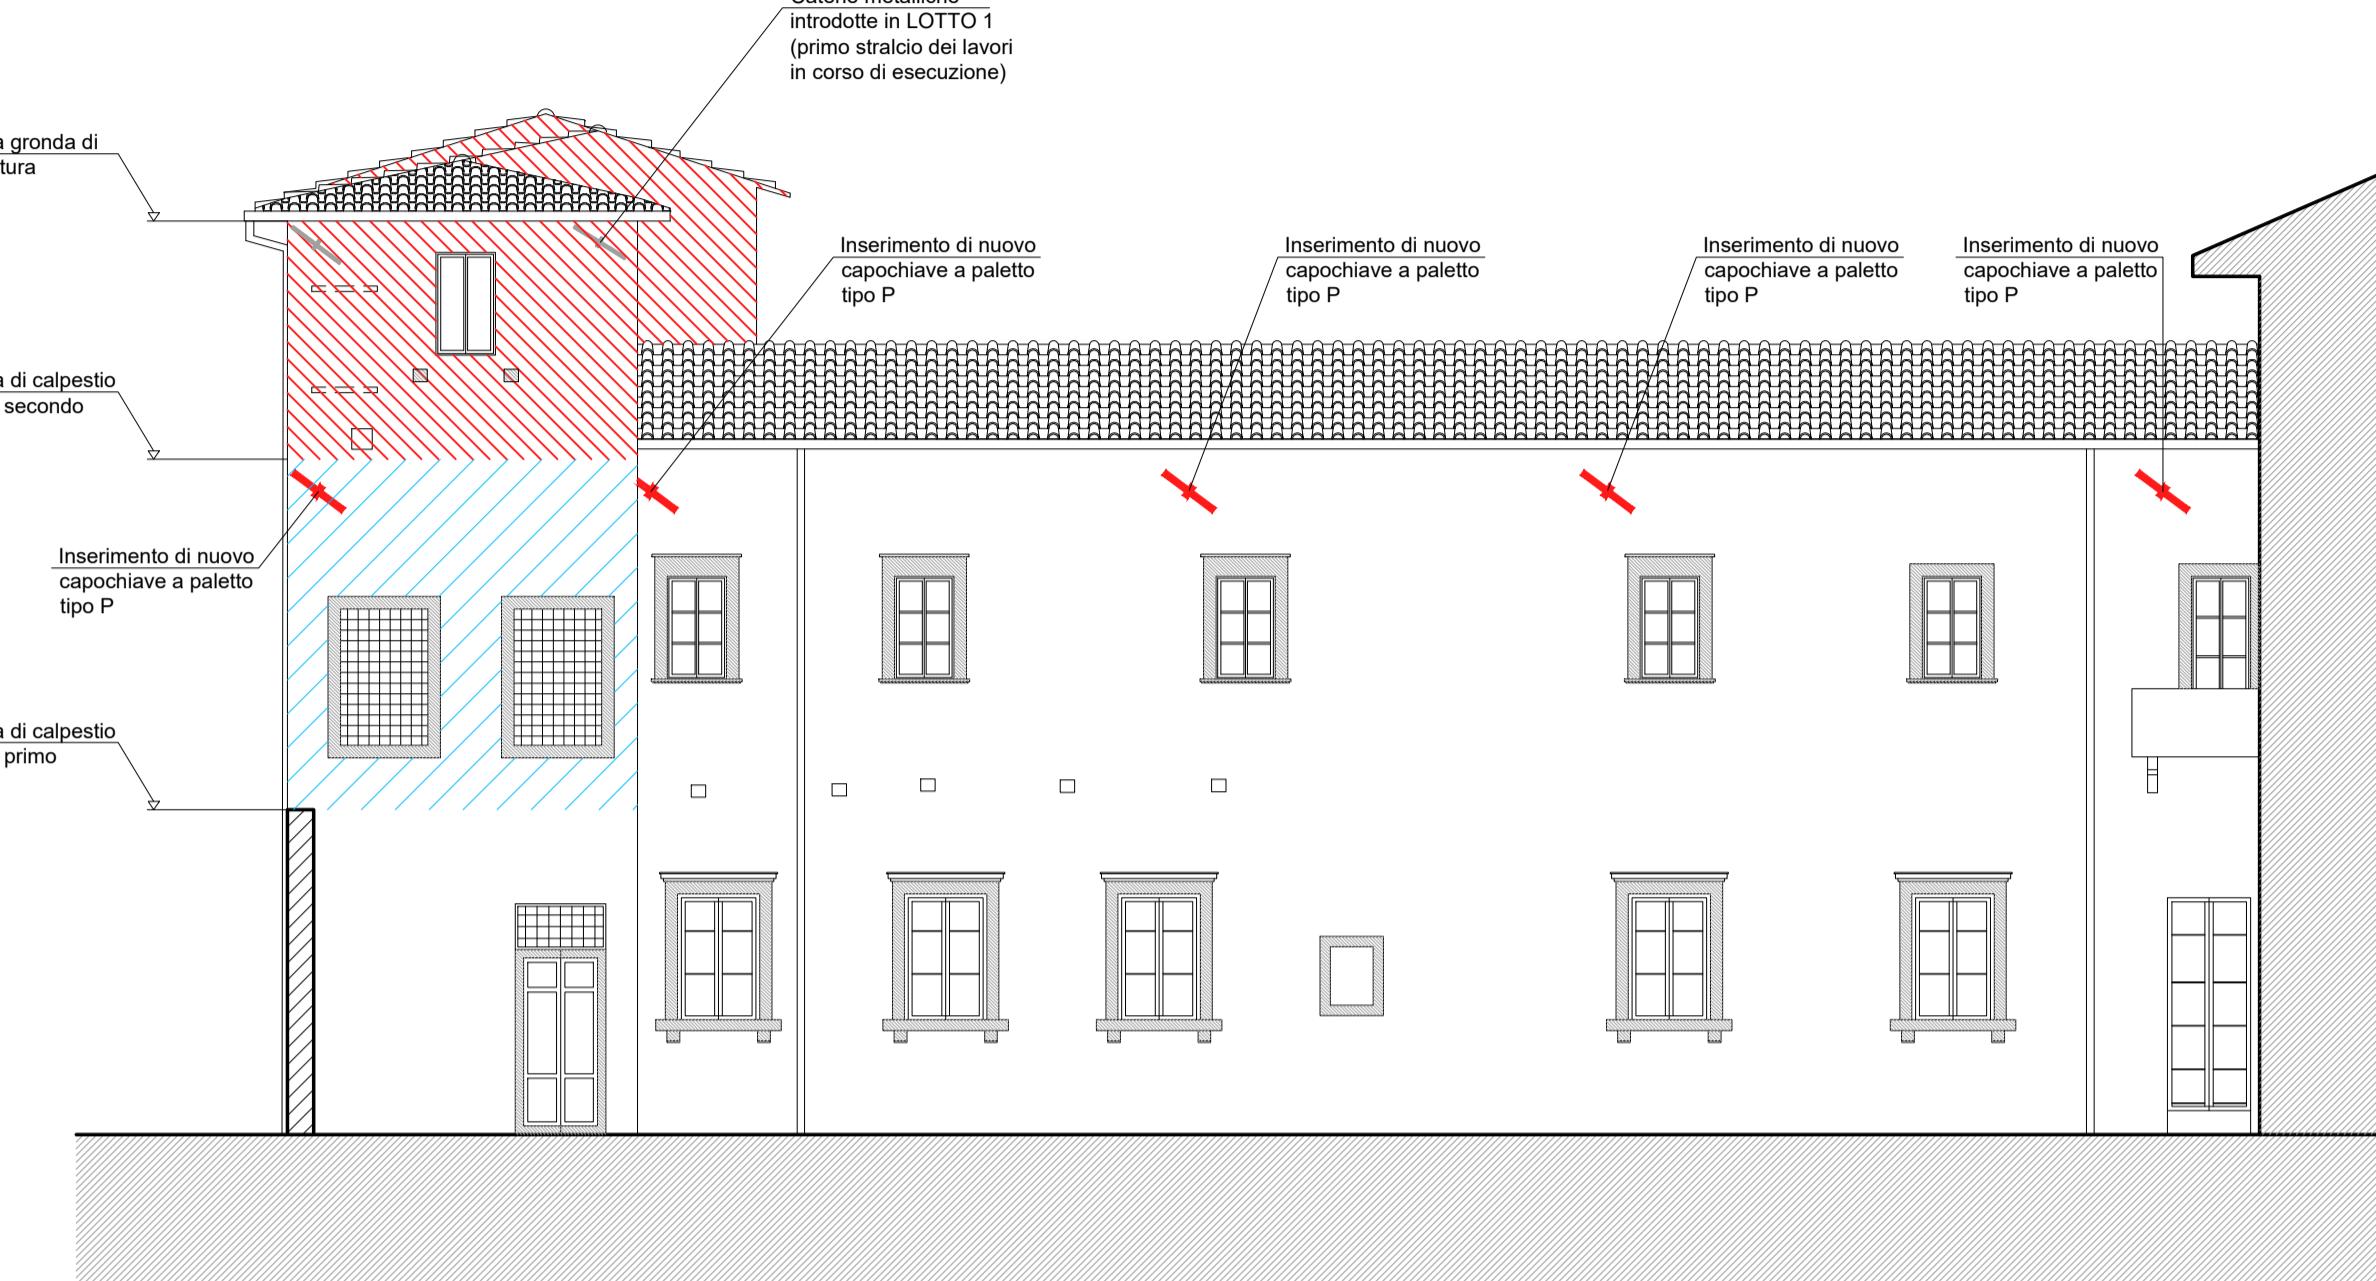


9 - PROSPETTO ORTI

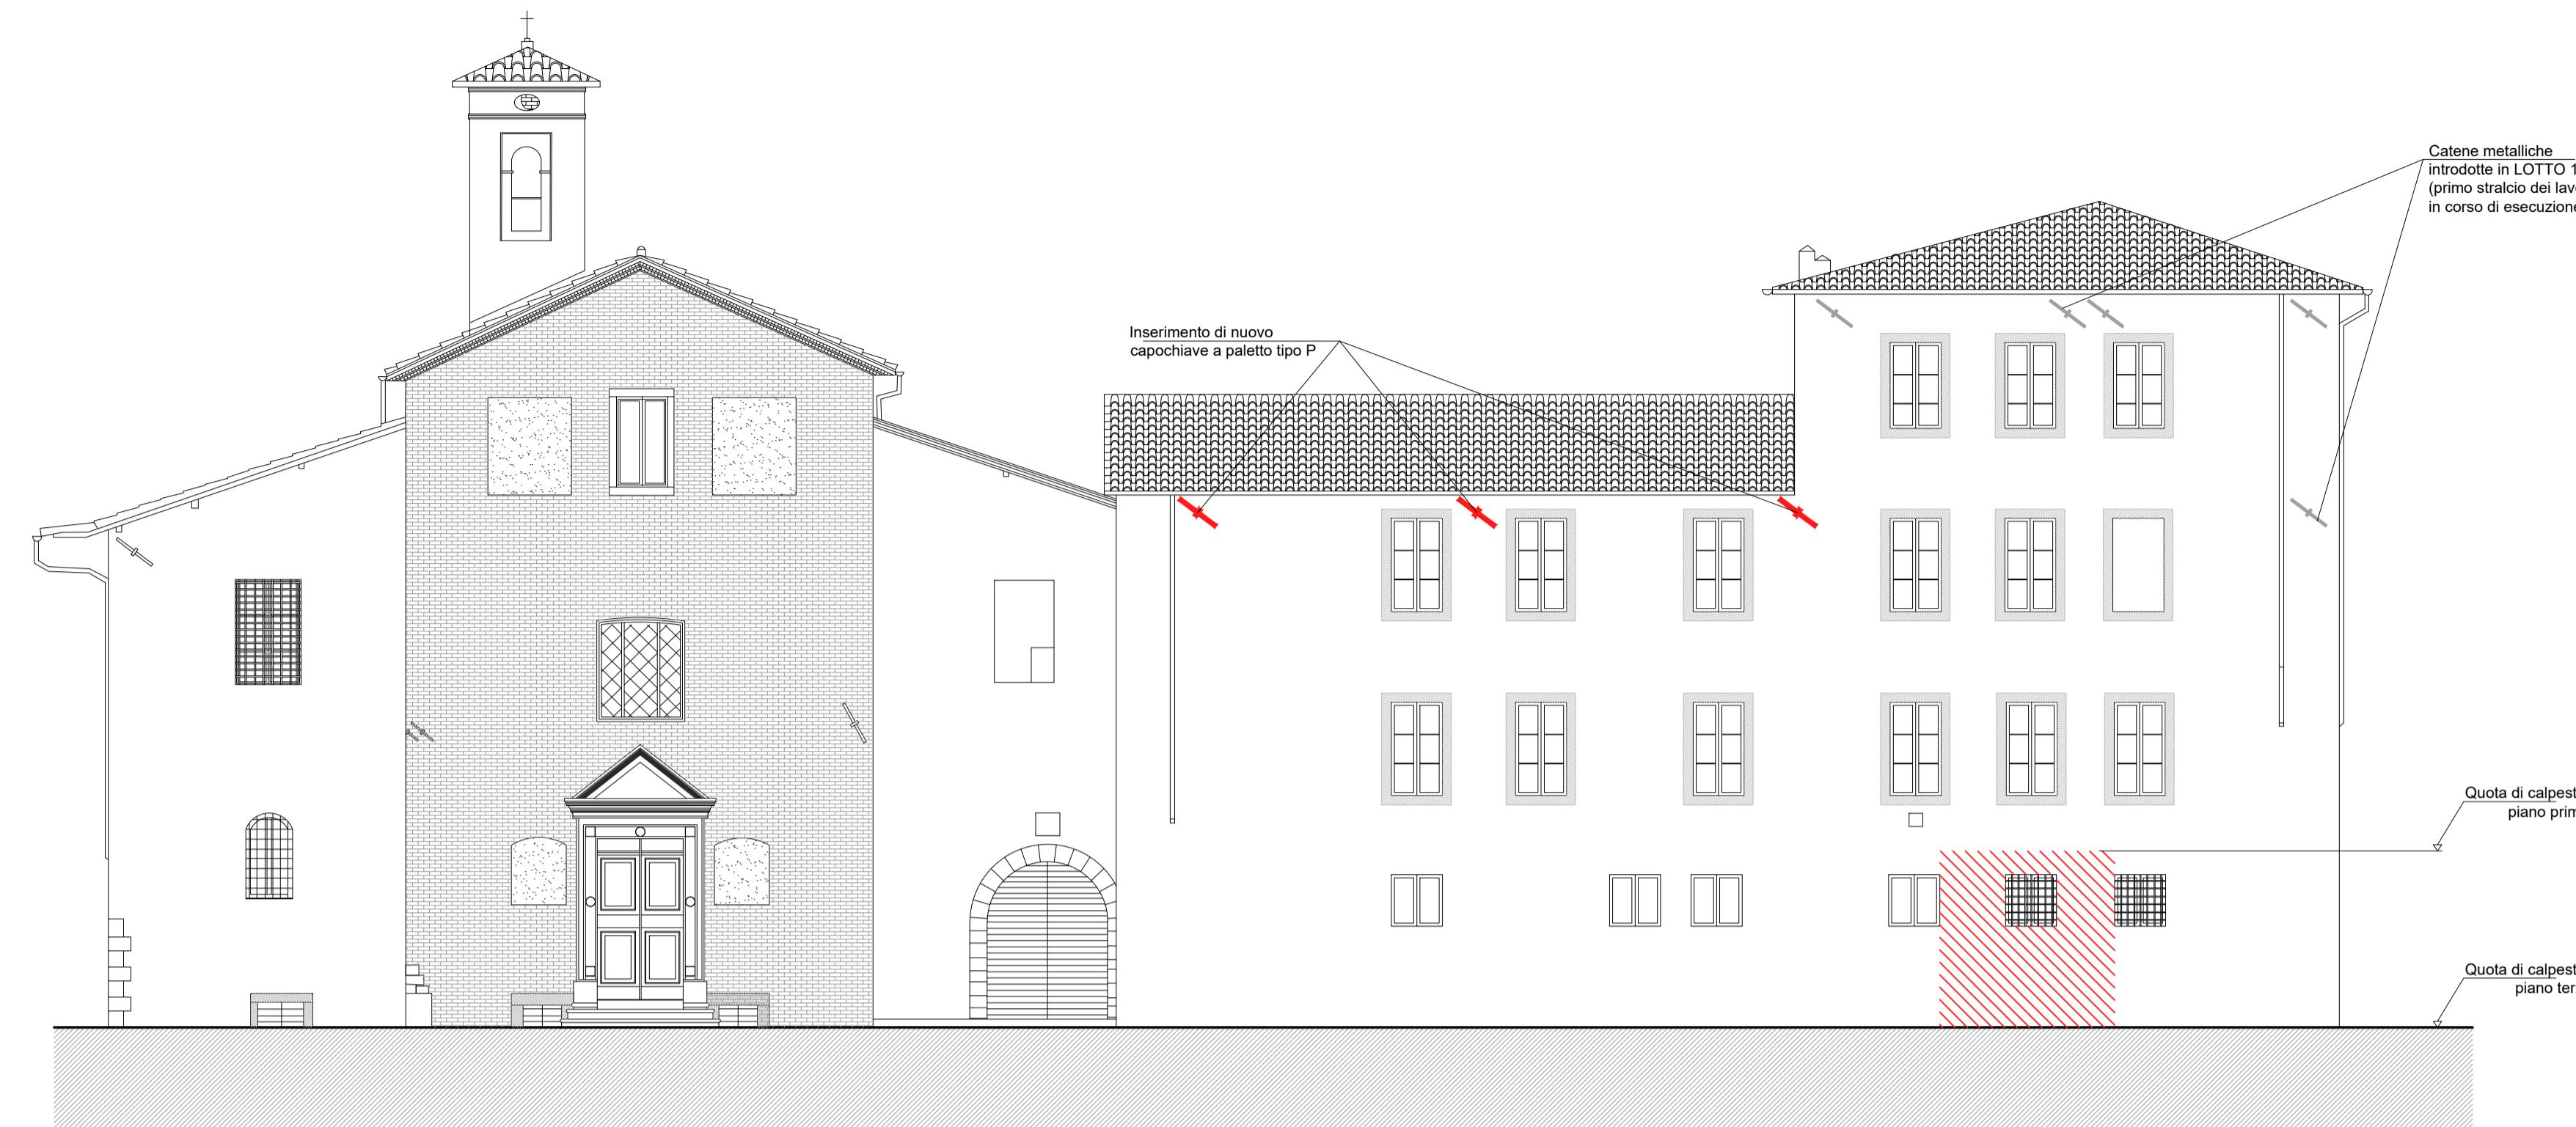


1 - PROSPETTO VIA DELLE TROMBE

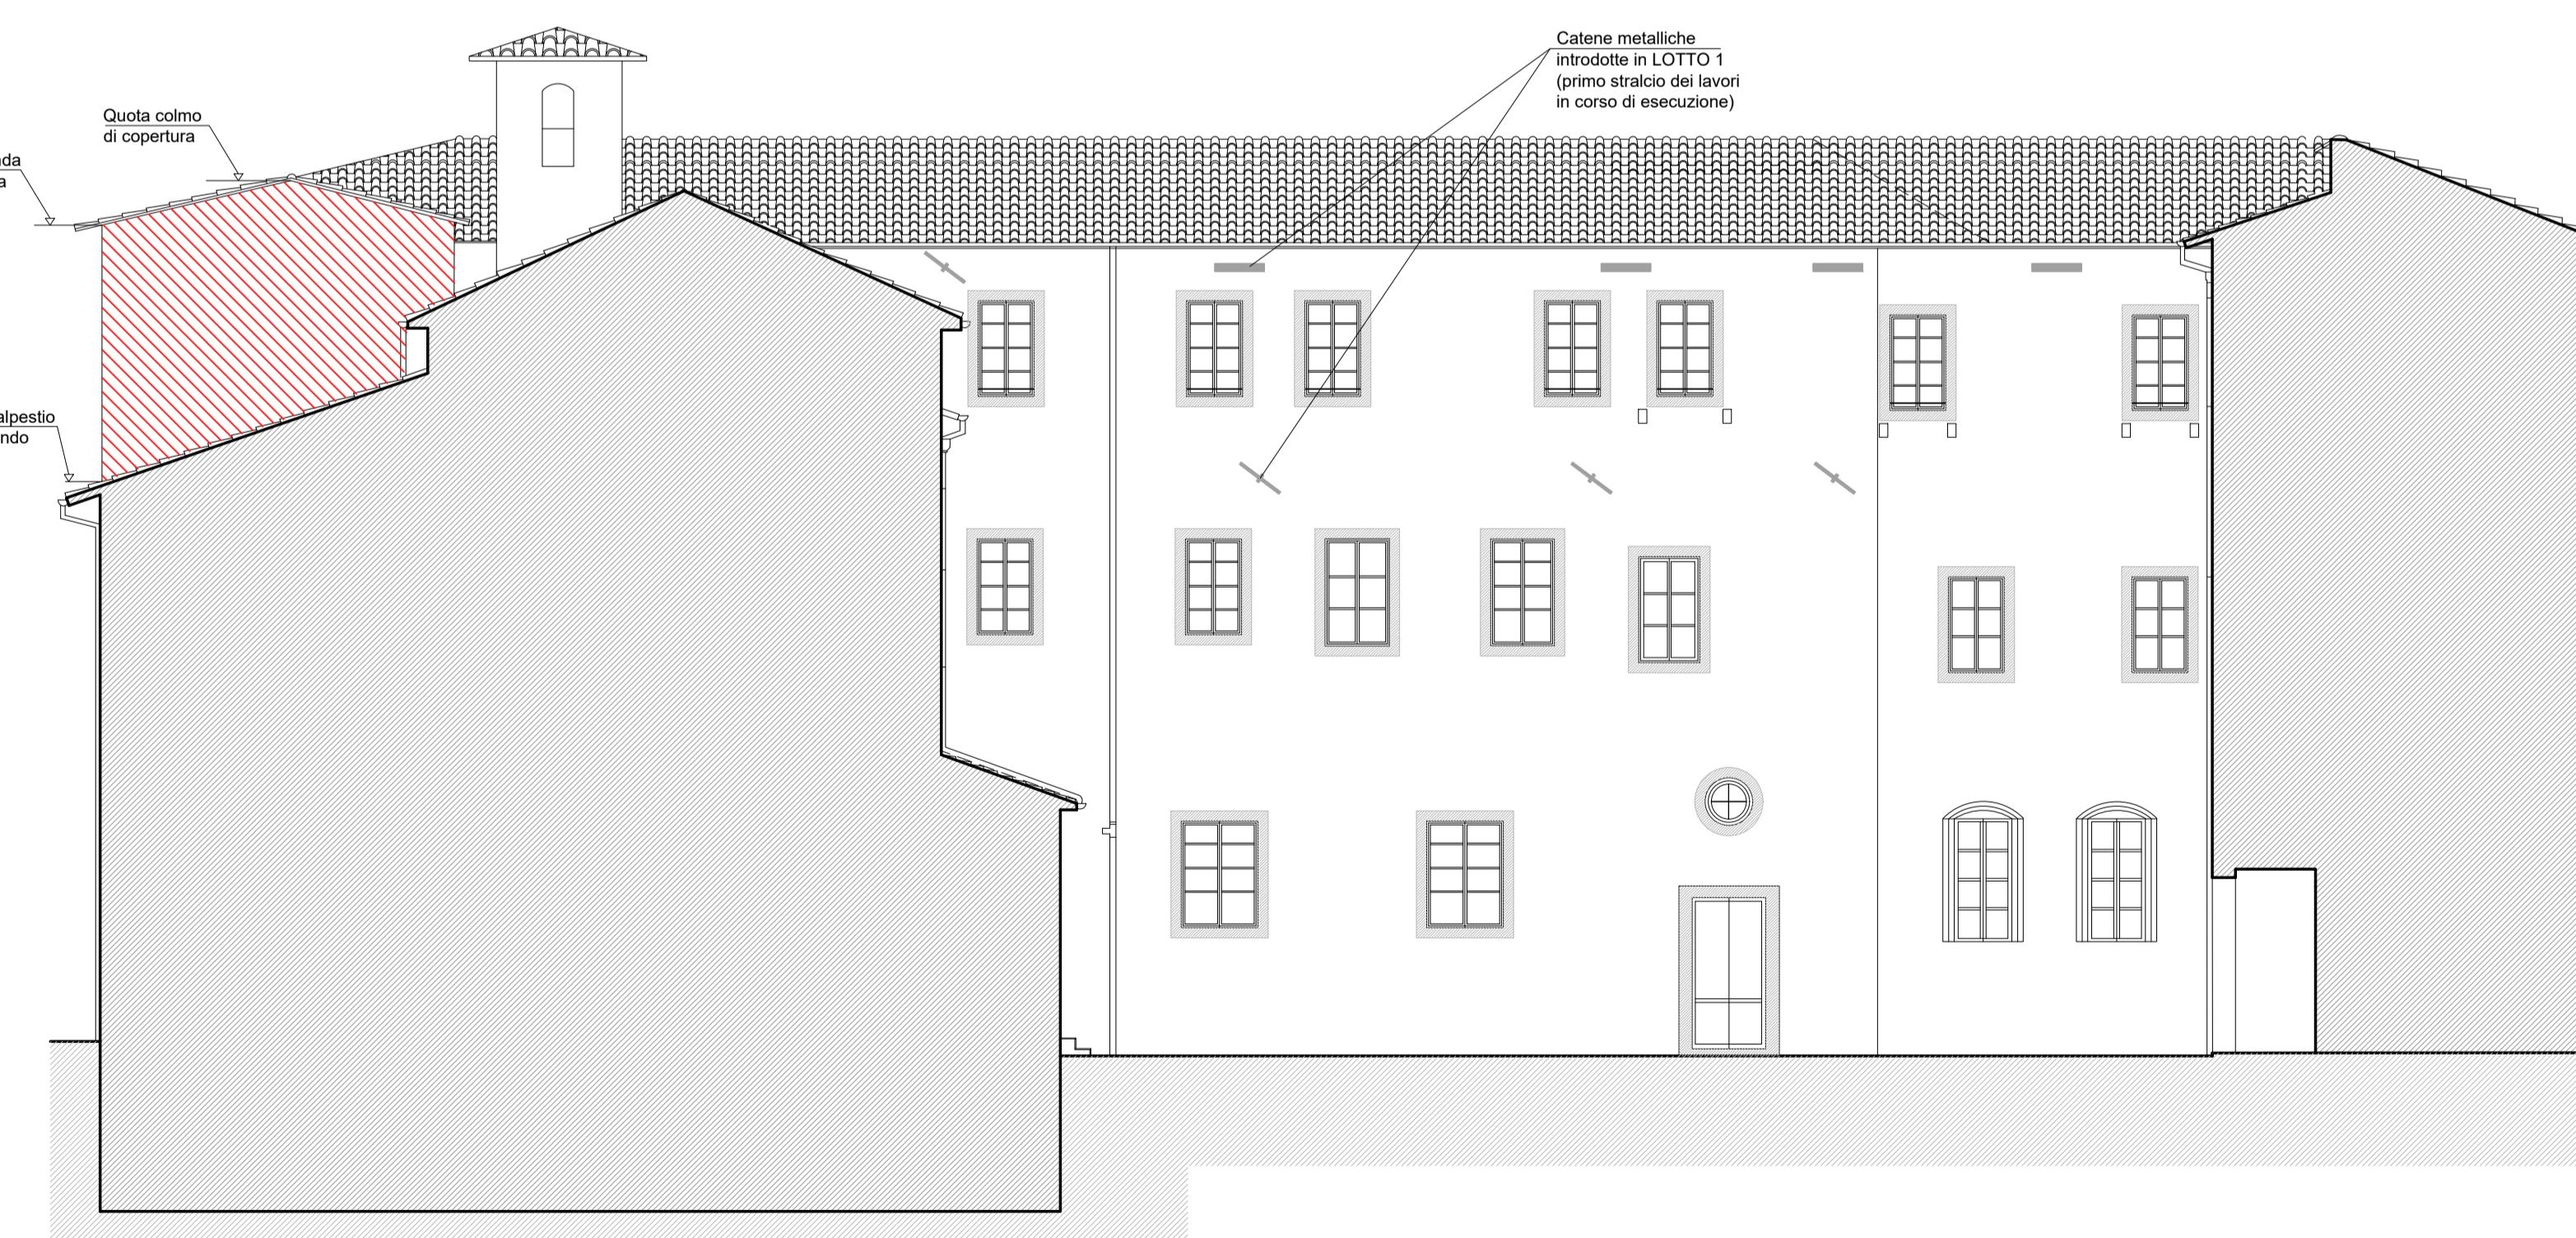

3 - PROSPETTO CORTILE D'ACCESSO

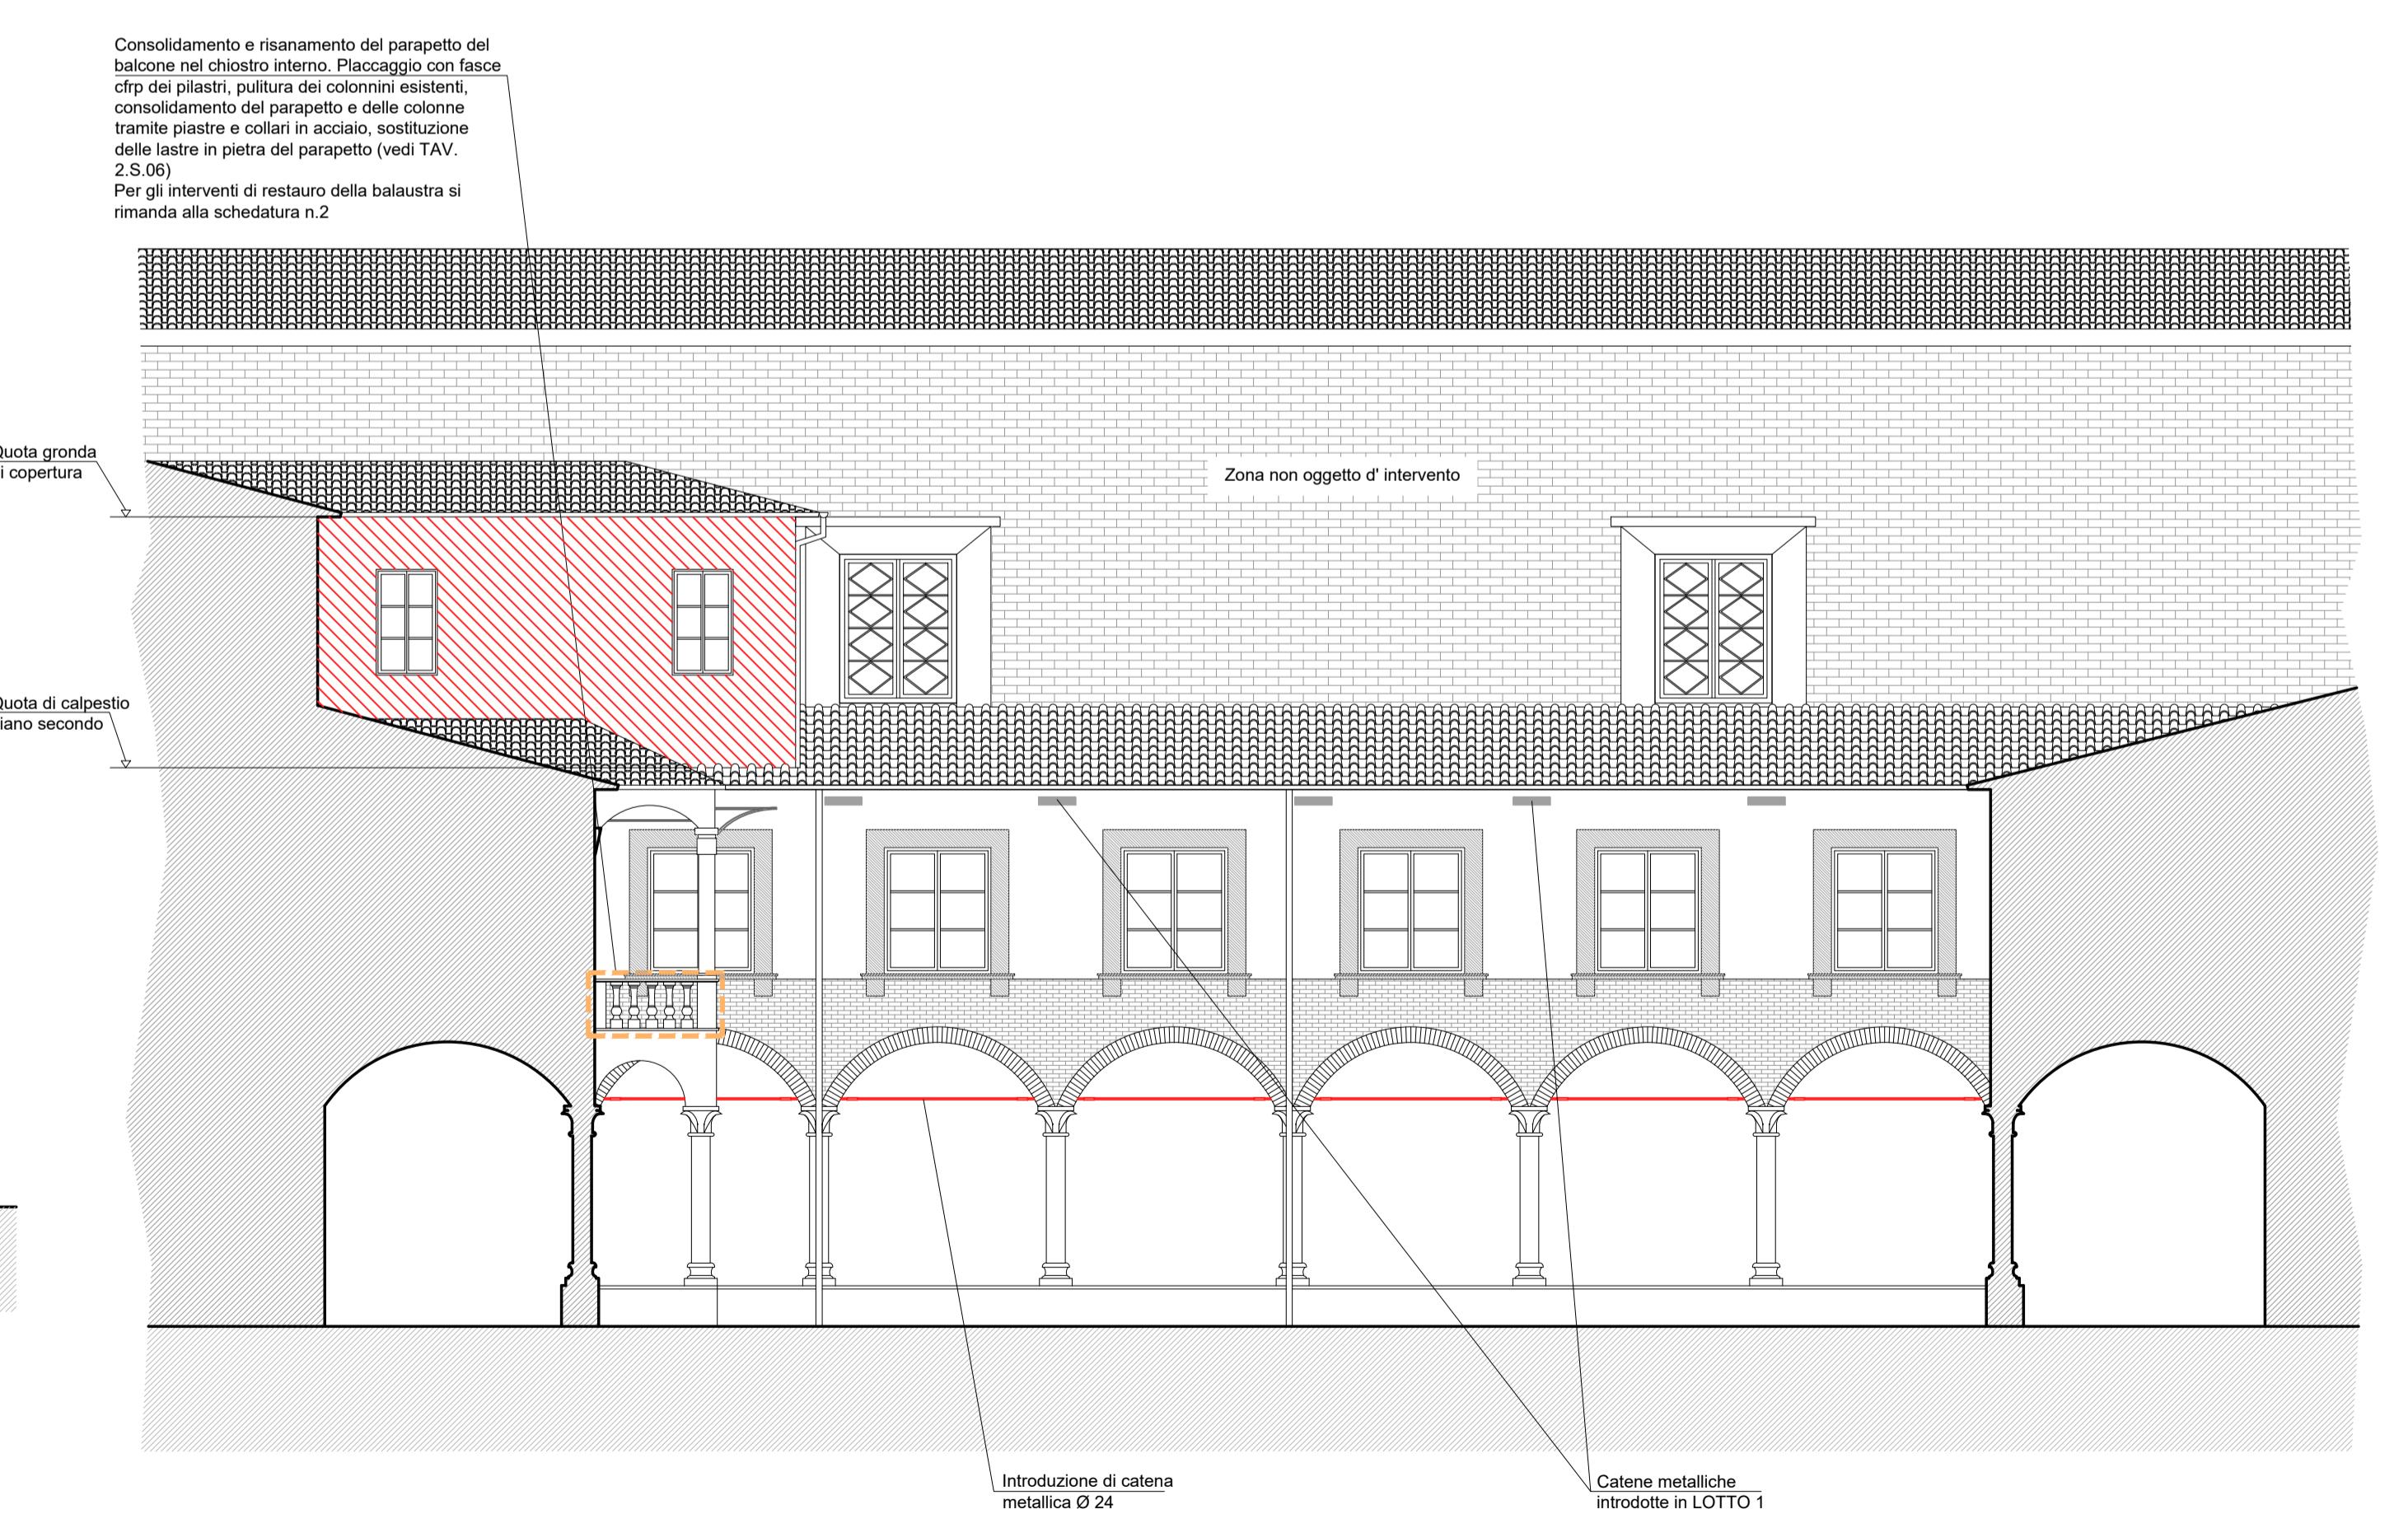


10 - PROSPETTO CHIOSTRO INTERNO

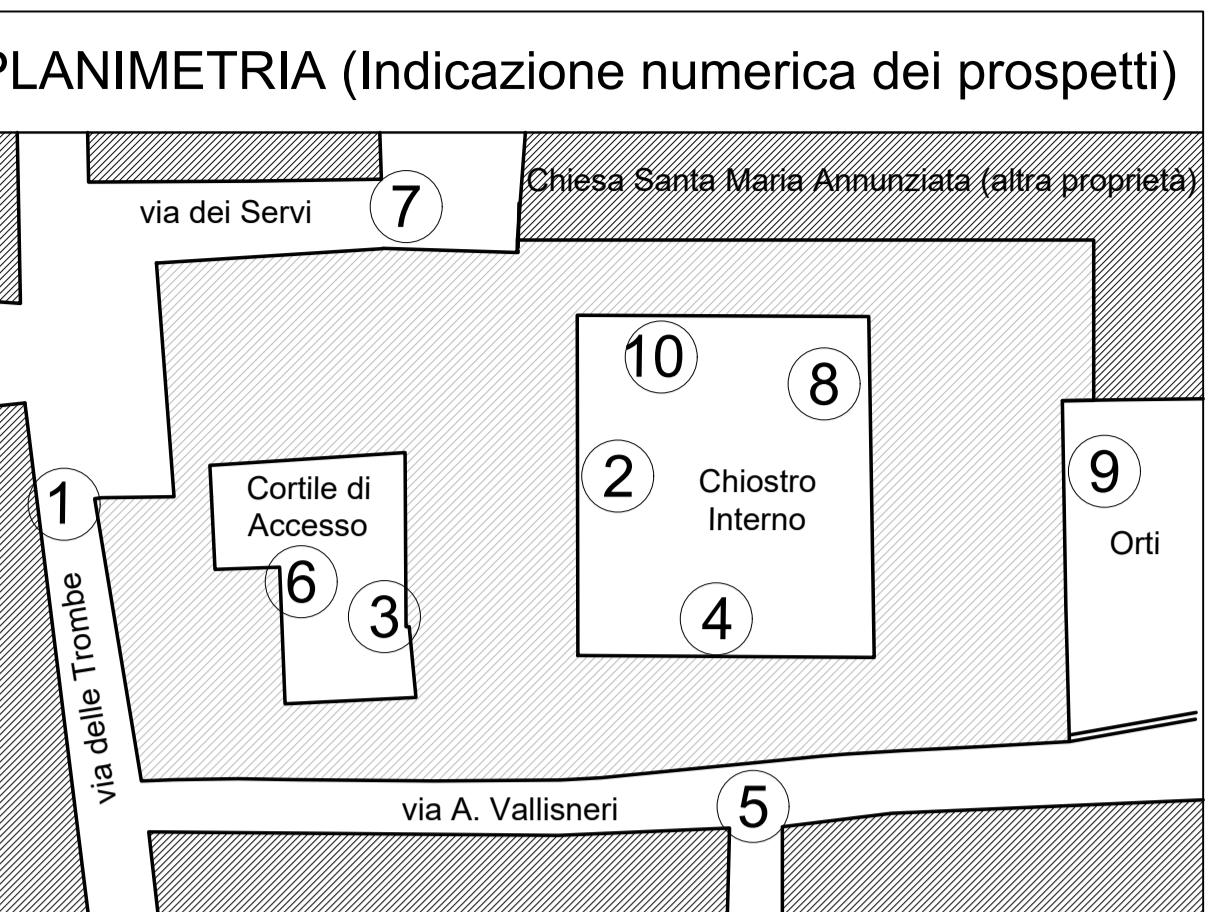


## LEGENDA

- Rasatura con malta a base di calce e tinteggiatura a calce
- Intonaco armato con rete in fibra di basalto e acciaio inox, rasatura e tinteggiatura a base di calce

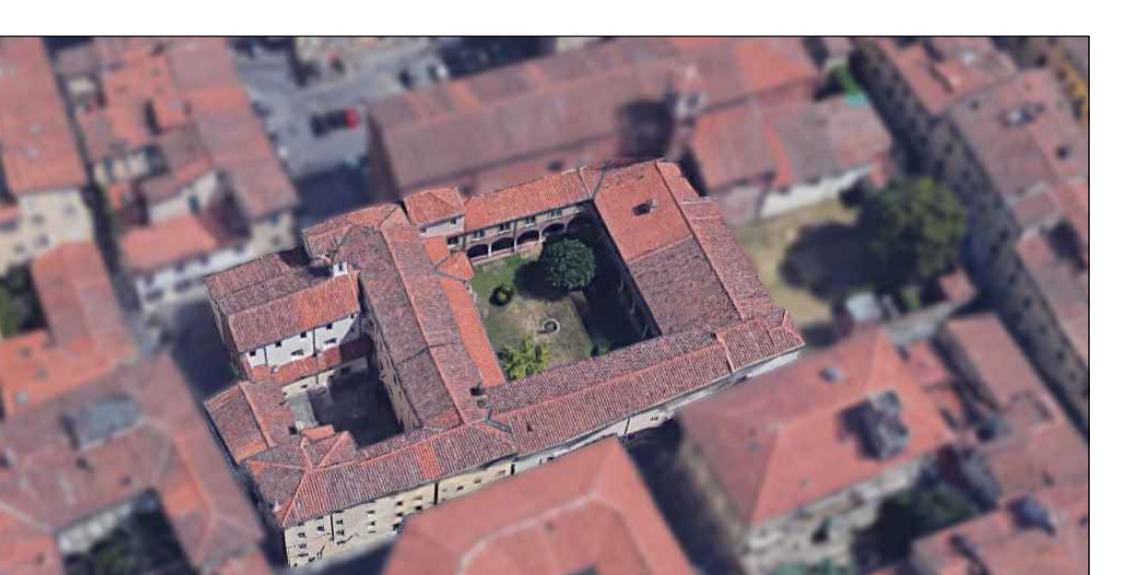

## PROGETTO ARCHITETTONICO ESECUTIVO

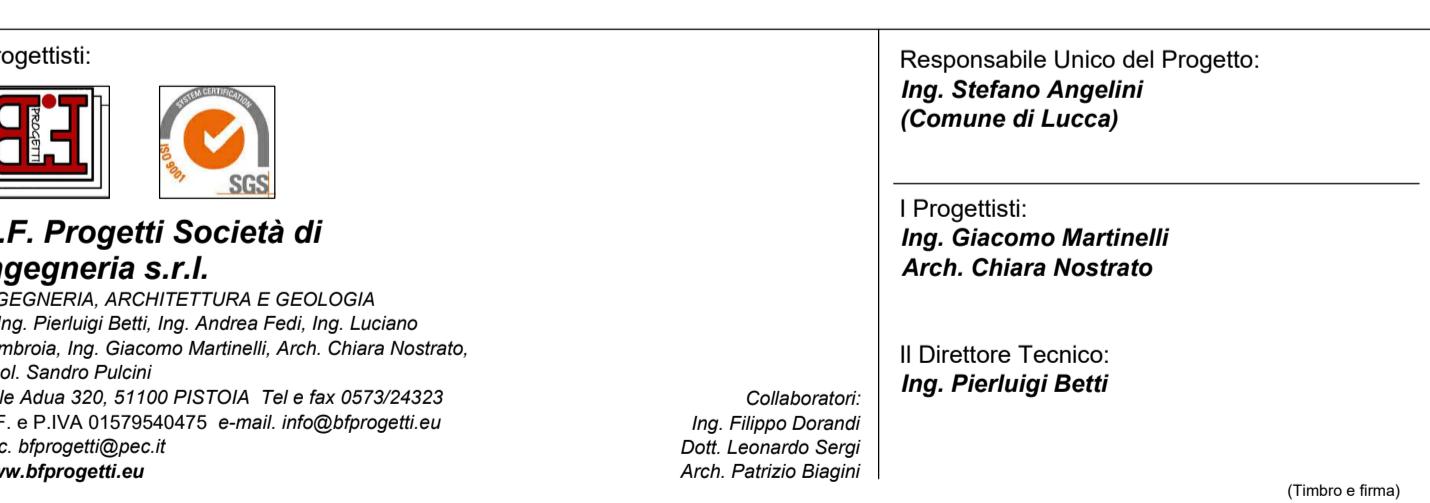

- INTERVENTO 2 -  
OPERE ARCHITETTONICHE  
Stato di Progetto  
PROSPETTI N. 1 - 3 - 9 - 10

SCALA: 1:100