




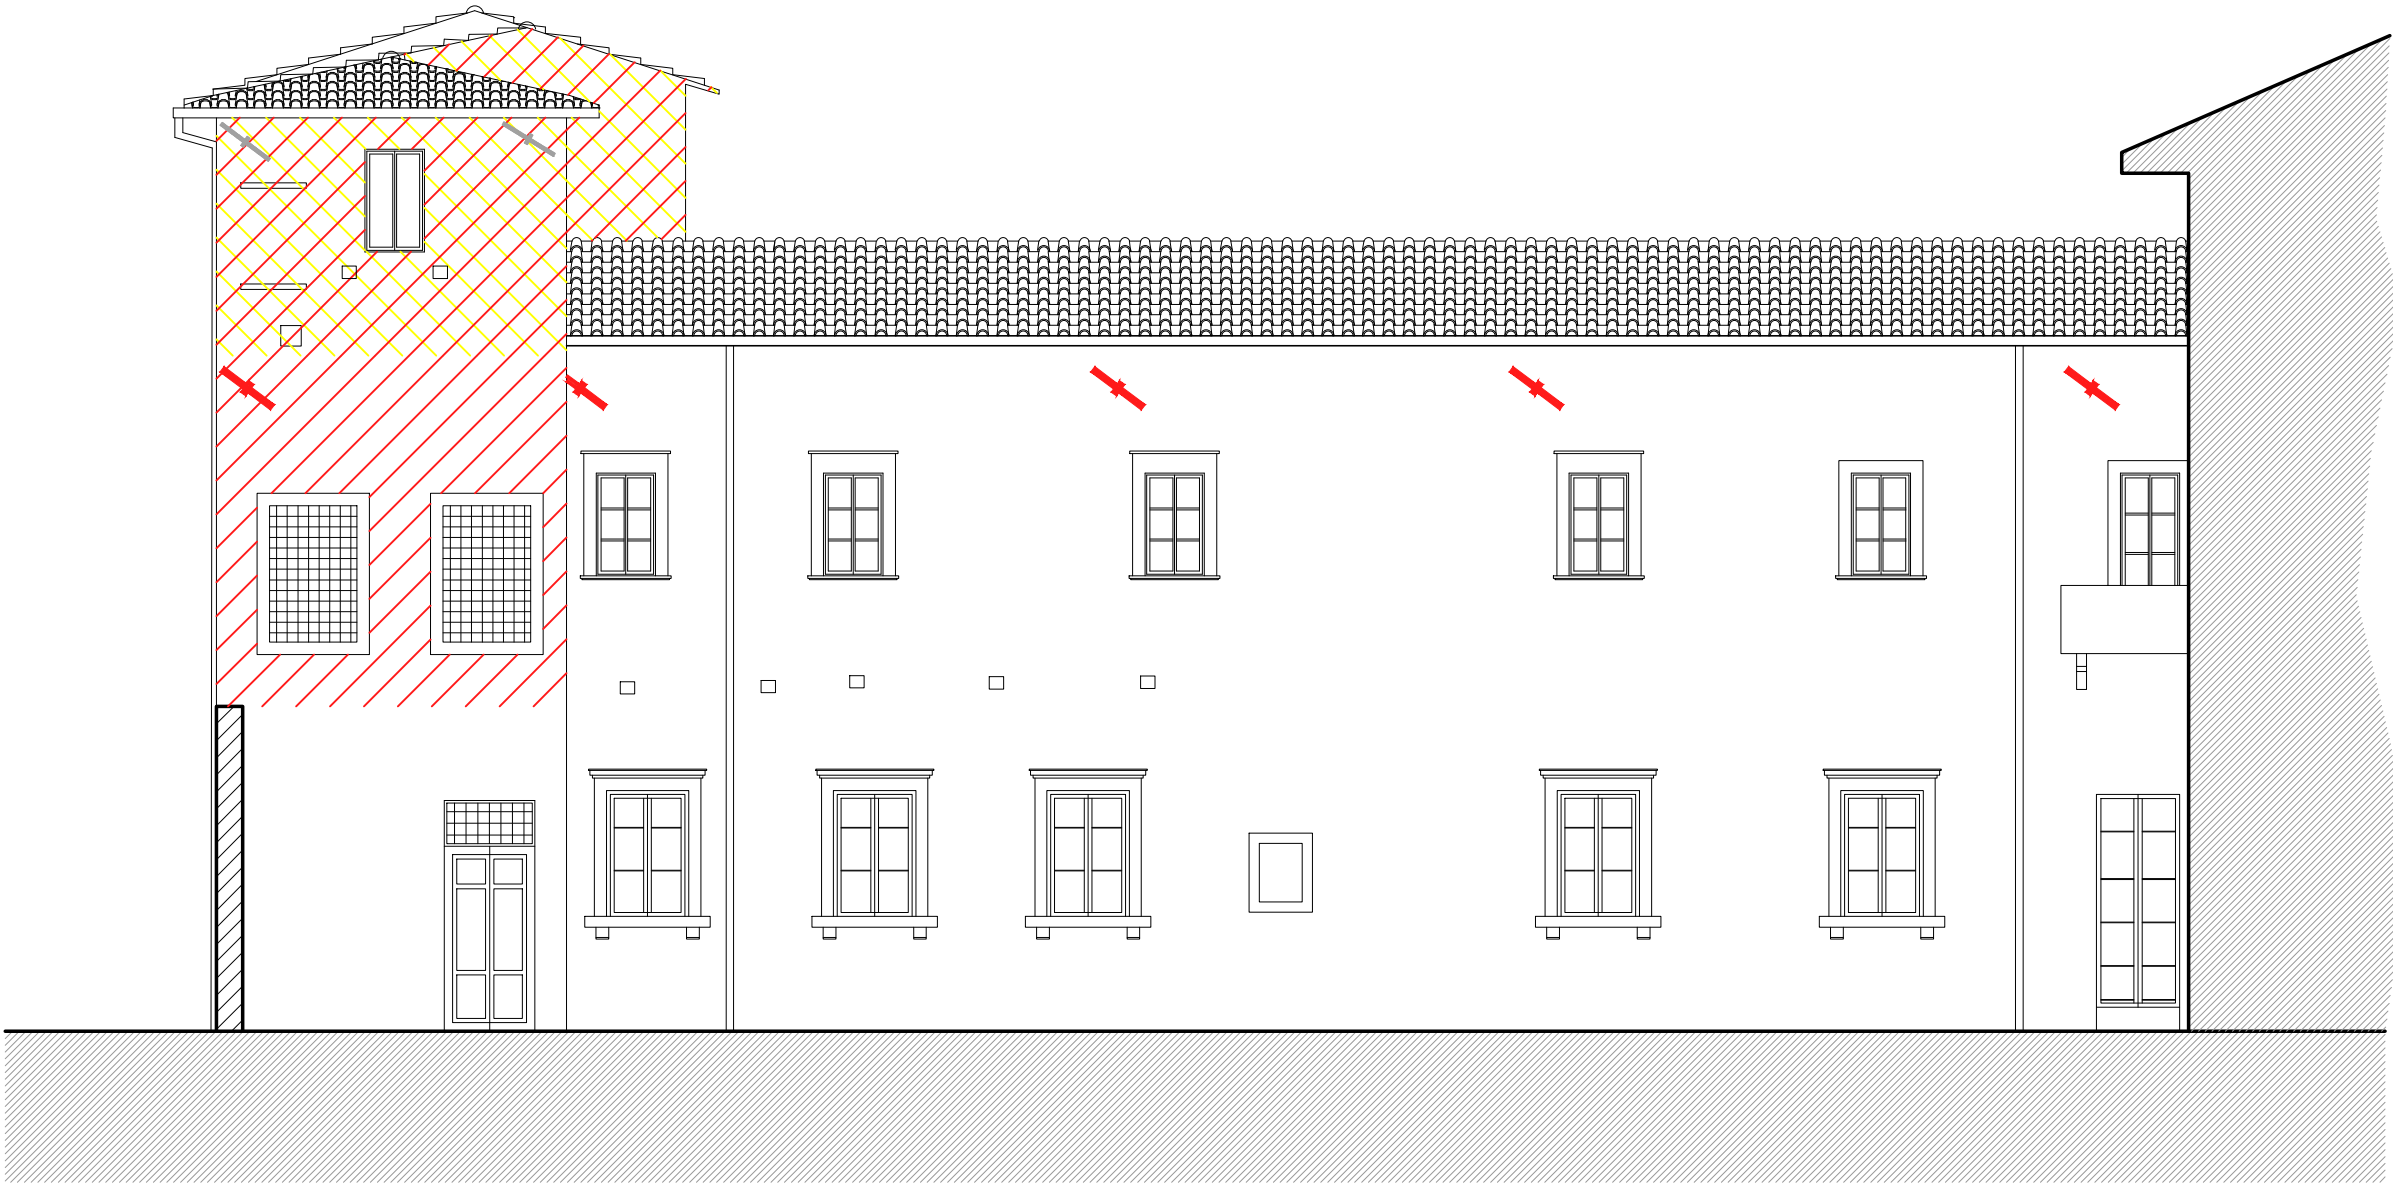

9 - PROSPETTO ORTI

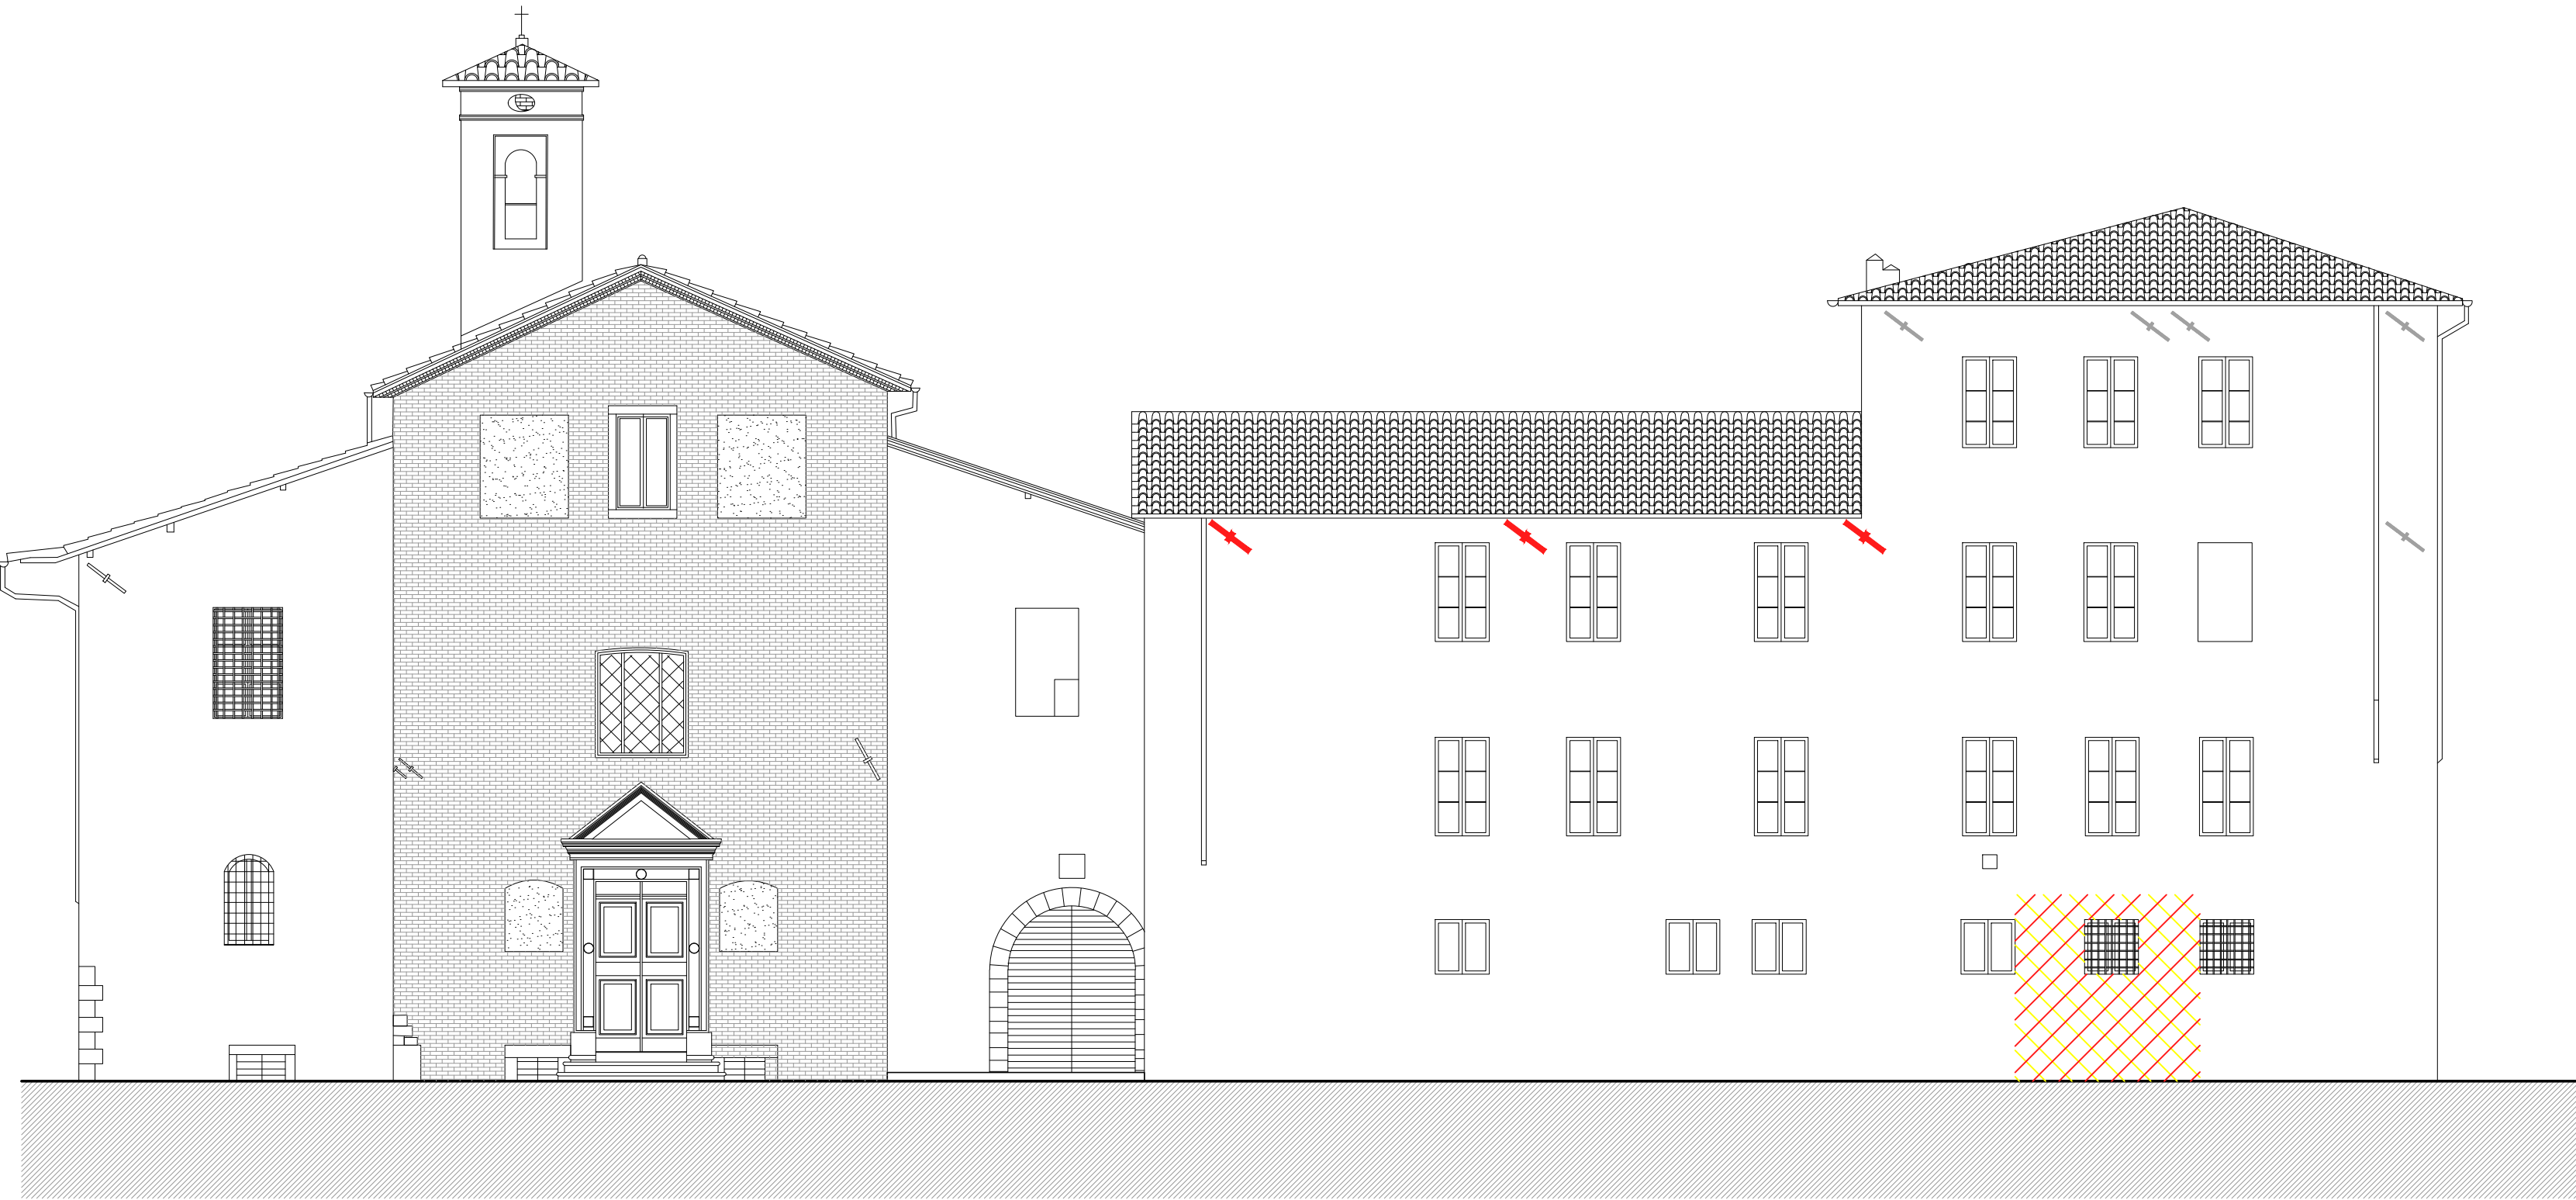


1 - PROSPETTO VIA DELLE TROMBE

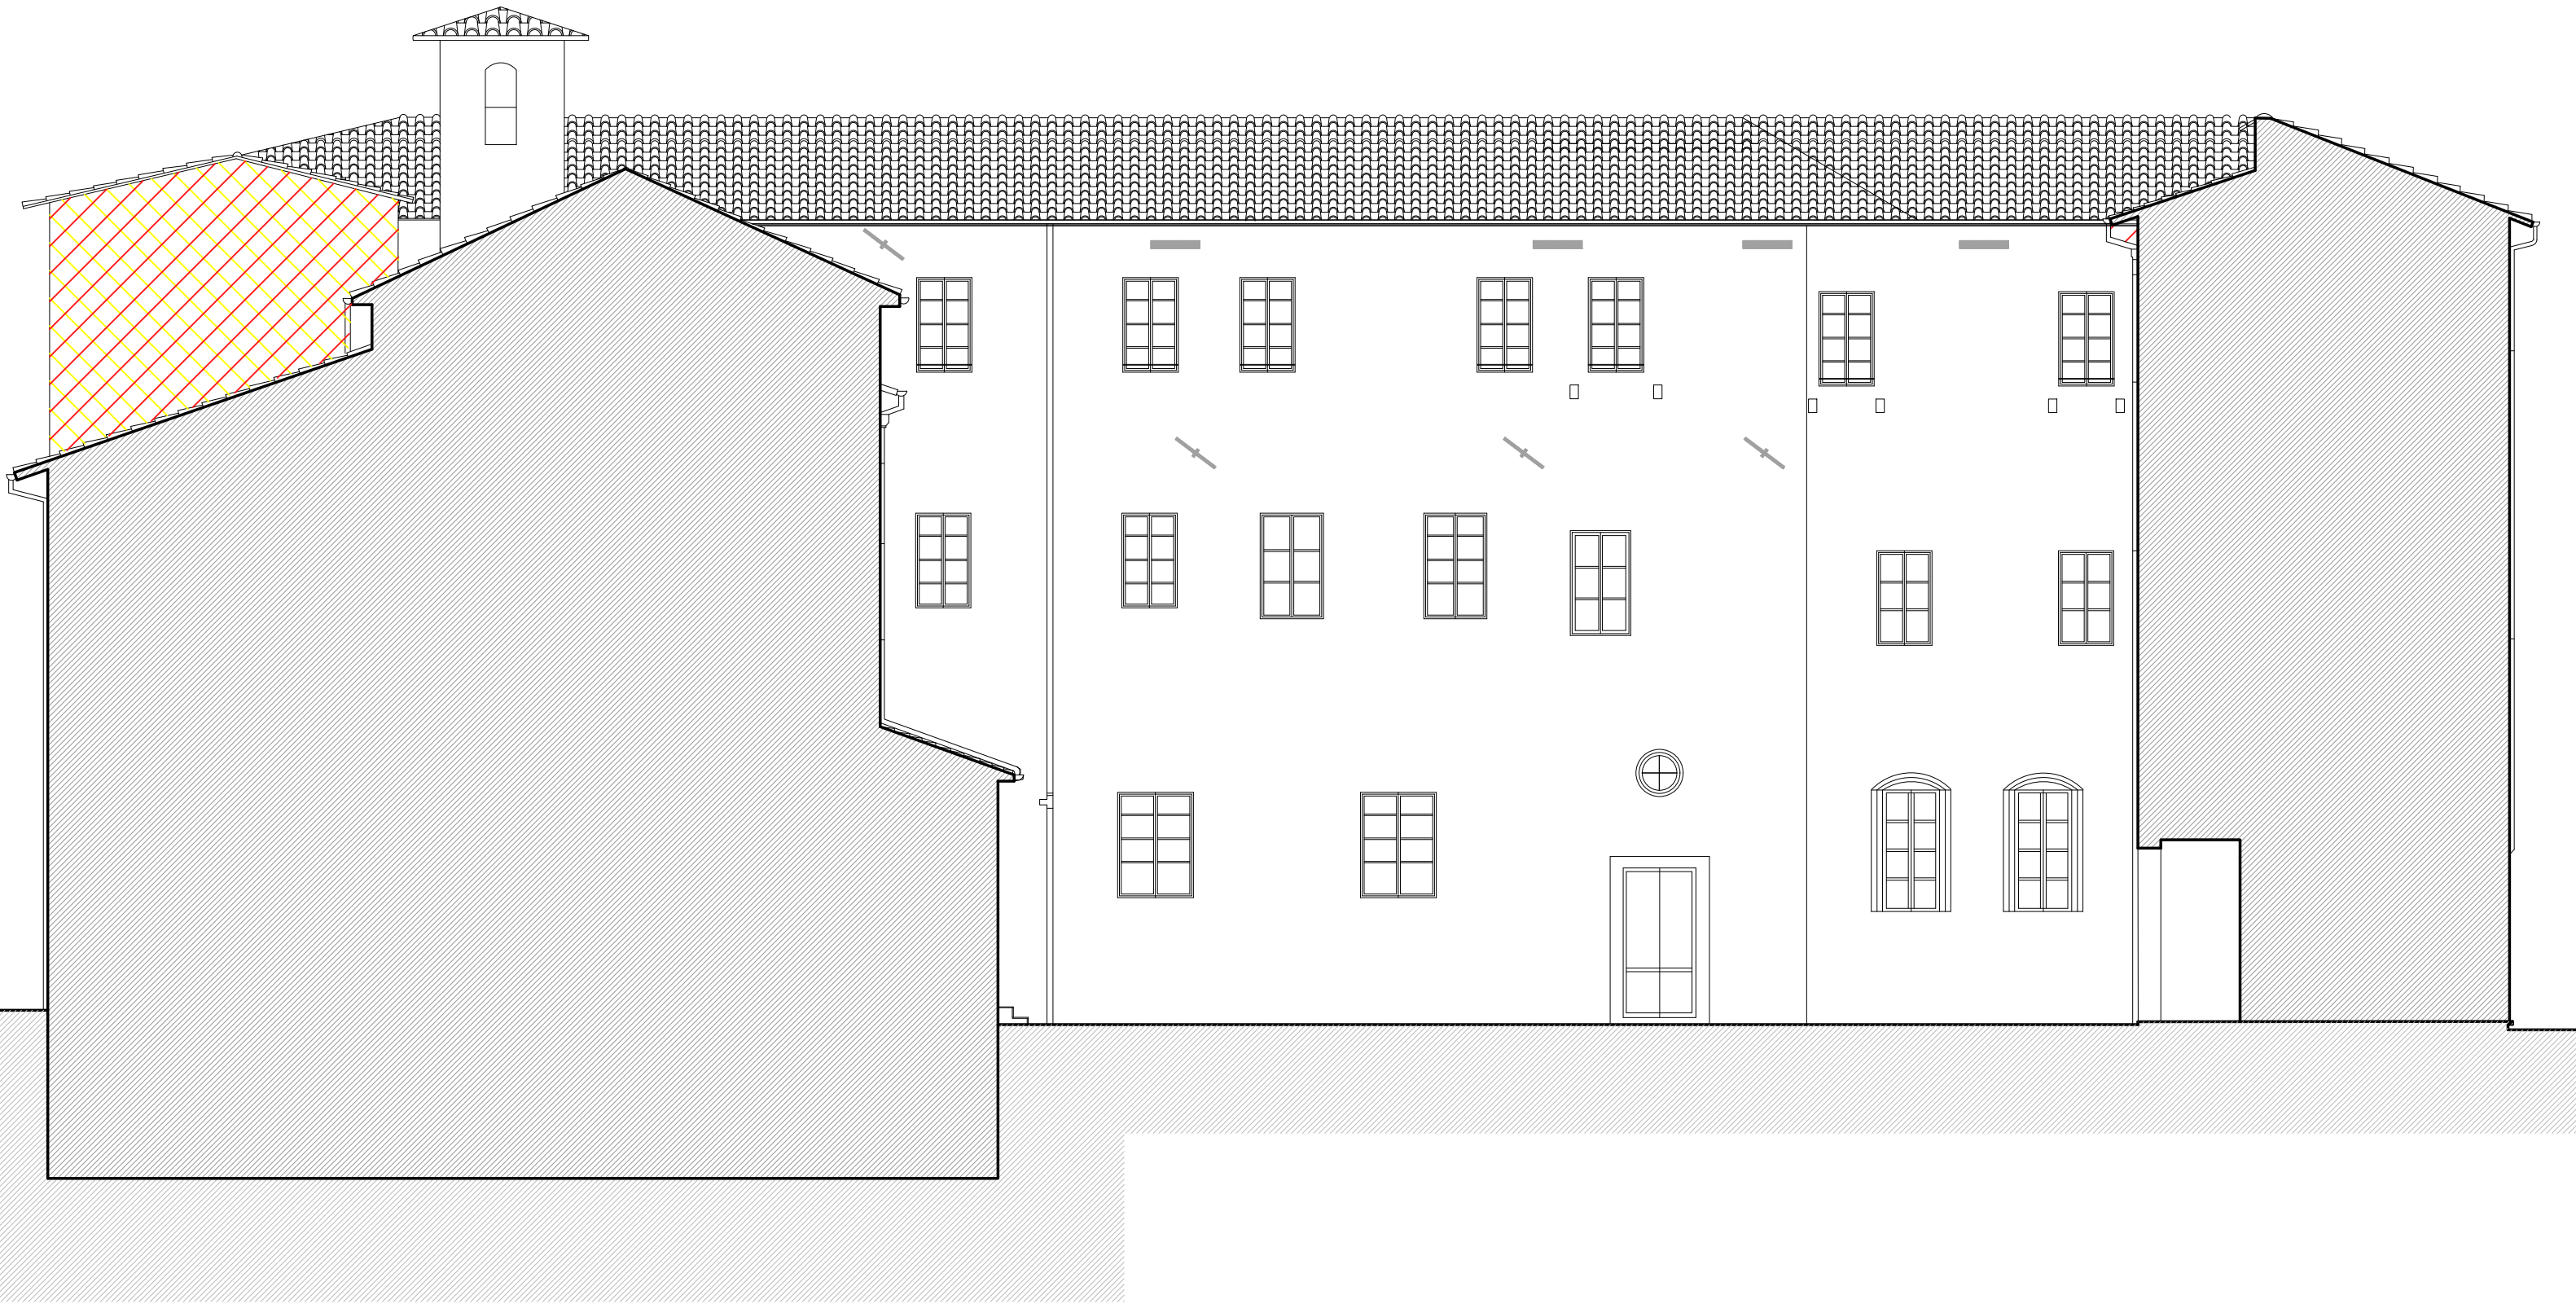

3 - PROSPETTO CORTILE D'ACCESSO



10 - PROSPETTO CHIOSTRO INTERNO

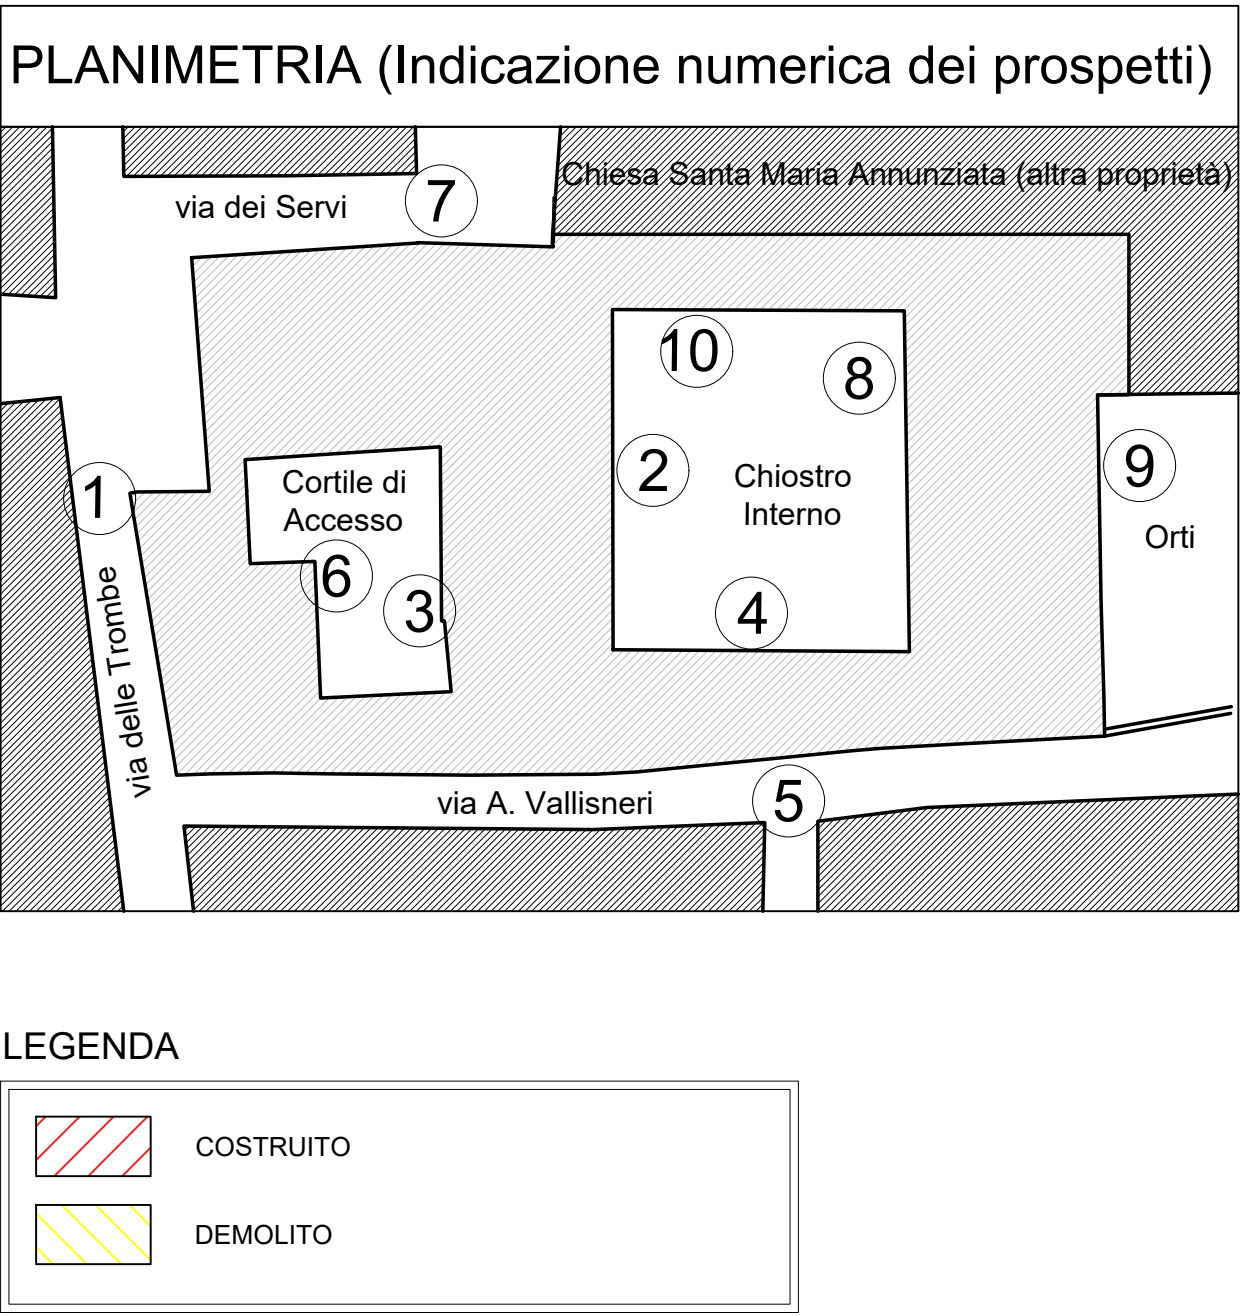

COESIONE ITALIANA

TOSCANA

Cofinanziato dall'Unione europea

Regione Toscana

Città di Lucca

PROGRAMMA REGIONALE FESR 2021-2027 PRIORITÀ 2 - OBS 2.4.1 PREVENZIONE SISMICA NEGLI EDIFICI PUBBLICI - PROGRAMMAZIONE INTERVENTI DI PREVENZIONE SISMICA PATRIMONIO EDILIZIO PUBBLICO STRATEGICO O RILEVANTE "MIGLIORAMENTO SISMICO DEL CENTRO CULTURALE AGORÀ, PIAZZA DEI SERVI, LUCCA - INTERVENTO 2: PT 17A/2025 - COMPLETAMENTO LAVORI DI MIGLIORAMENTO SISMICO - CUP J66F24000030002"

PROGETTO ARCHITETTONICO ESECUTIVO

Progettisti:

B.F. Progetti Società di Ingegneria s.r.l.

INGEGNERIA, ARCHITETTURA E GEOLOGIA

di Ing. Pierluigi Betti, Ing. Andrea Fedi, Ing. Luciano Lambrosio, Ing. Giacomo Martelli, Arch. Chiara Nostrato, Geol. Sandro Pulcini

viale Adria 320, 51100 PISTOIA Tel e fax 0573/94323 C.F. e P.IVA 01575540475 e-mail: info@bprogetti.eu www.bprogetti.eu

Responsabile Unico del Progetto:

Ing. Stefano Angelini (Comune di Lucca)

I Progettisti:

Ing. Giacomo Martinelli Arch. Chiara Nostrato

Il Direttore Tecnico:

Ing. Pierluigi Betti

Collaboratori:

Ing. Filippo Dorandi Dott. Leonardo Sergi Arch. Patrizio Biagini

(Timbro e firma)

Commissa:

01-24

Elaborato:

2.A.18

Data emissione:

Ottobre 2025

Rev.n.

Descrizione:

OGGETTO:

- INTERVENTO 2 - OPERE ARCHITETTONICHE Stato Sovrapposto PROSPETTI N. 1 - 3 - 9 - 10

SCALA: 1:100

Il presente elaborato, ai sensi di legge, non può essere riprodotto o divulgato senza l'espressa autorizzazione dello Studio