Città di Lucca

COMUNE DI LUCCA

Settore Dipartimentale 05 – Lavori Pubblici e Traffico
Dirigente Ing. Antonella Giannini
U.O. 5.1 – Edilizia Pubblica
E.Q. U.O. 5.1 Ing. Stefano Angelini
Via Santa Giustina n. 6, 55100 Lucca (LU)

PROGETTO ESECUTIVO

P.T. 70/2025 - RESTAURO E MANUTENZIONE DELLE MURA URBANE: PARAMENTI, MURETTI, PORTE E SOTTERRANEI

INTERVENTO DI RIAPERTURA DELLA SORTITA DEL BALUARDO SAN COLOMBANO

CUP (Lavori) ***J64J24000500006 - SOGGETTI A CAM: D.M. N.256/2022 (CAM EDILIZIA)***
CUI L00378200422020400077

RESPONSABILE UNICO DEL PROGETTO
E.Q. U.O. 5.1 Ing. Stefano Angelini

PROGETTISTI

Progettazione architettonica:
Arch. Jacopo Croci
Arch. Gianluca Fenili

Progettazione impianti:
Ing. Luigi Petri Studio Bellandi & Petri

Coordinamento della sicurezza:
Ing. Andrea Pellegrini

TAV.	ELABORATO
C.02	Stato di fatto - sotterraneo - sezioni
	SCALA 1:100 FOGLIO A0

Emissione	Data	Descrizione
0	gen 2026	Consegna P.E.
1		
2		

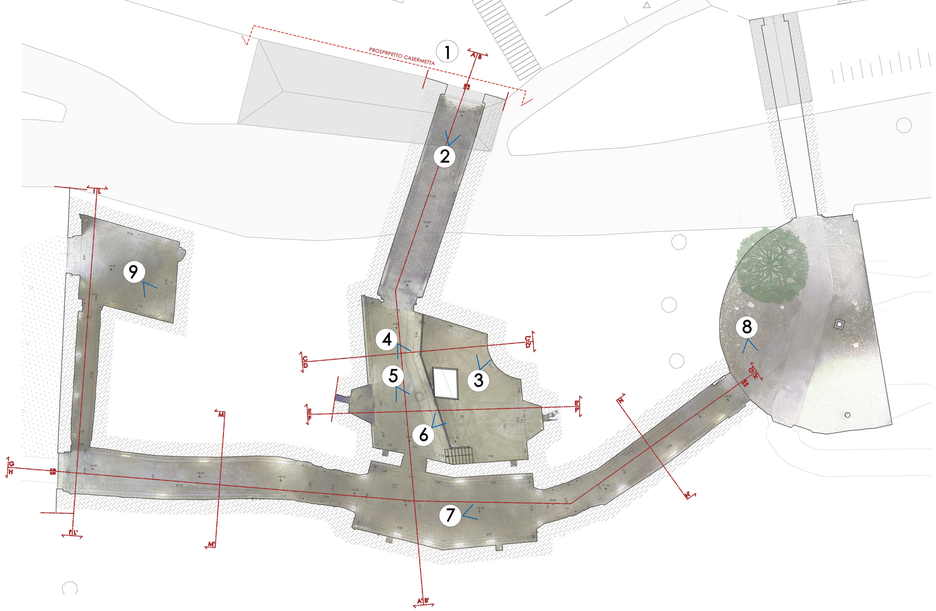

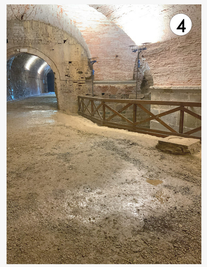

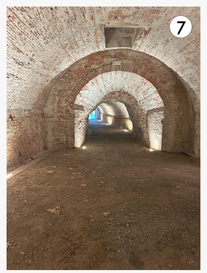

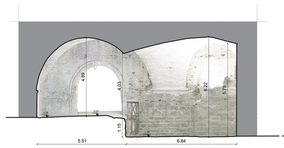

Sezione CC'

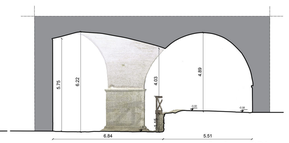

Sezione DD'

Sezione II'

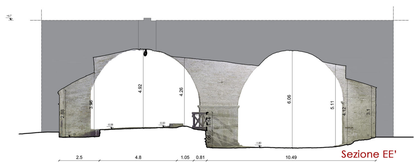

Sezione EE'

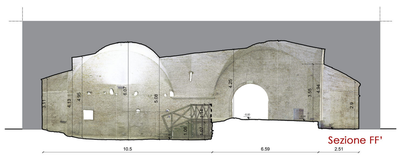

Sezione FF'

Sezione LL'

Sezione MM'

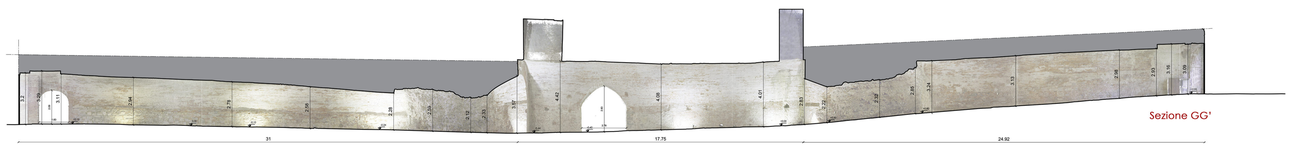

Sezione GG'

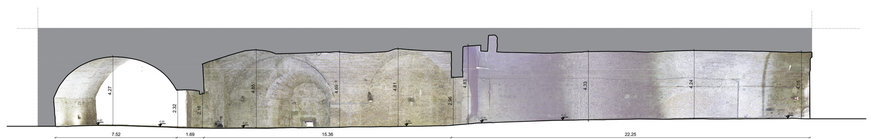

Sezione AA'

Sezione NN'

Sezione HH'

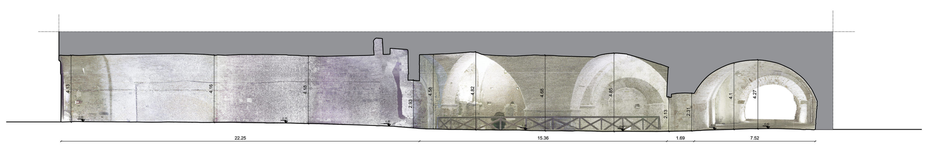

Sezione BB'