



Città di Lucca

COMUNE DI LUCCA

Settore Dipartimentale 05 – Lavori Pubblici e Traffico

Dirigente Ing. Antonella Giannini

U.O. 5.1 – Edilizia Pubblica

E.Q. U.O. 5.1 Ing. Stefano Angelini

Via Santa Giustina n. 6, 55100 Lucca (LU)



PROGETTO ESECUTIVO

P.T. 70/2025 - RESTAURO E MANUTENZIONE DELLE MURA URBANE:
PARAMENTI, MURETTI, PORTE E SOTTERRANEI.
INTERVENTO DI RIAPERTURA DELLA SORBITA DEL
BALUARDO SAN COLOMBANO

CUP (Lavori) J64J24000500006 - SOGGETTI A CAM: D.M. N.256/2022 (CAM EDILIZIA)

CUI L.00378210462202400077

RESPONSABILE UNICO DEL PROGETTO

E.Q. U.O. 5.1 Ing. Stefano Angelini

PROGETTISTI

Progettazione architettonica:
Arch. Jacopo Croci
Arch. Gianluca Fenili

Progettazione impianti:
Ing. Luigi Petri Studio Bellandi & Petri


Coordinamento della sicurezza:
Ing. Andrea Pellegrini

TAV.	ELABORATO
C.03	Stato di fatto - casermetta prospetti
SCALA 1:50	
FOGLIO A1+++	

Emissione	Data	Descrizione
0	gen 2026	Consegna P.E.
1		
2		



PROSPETTO NORD

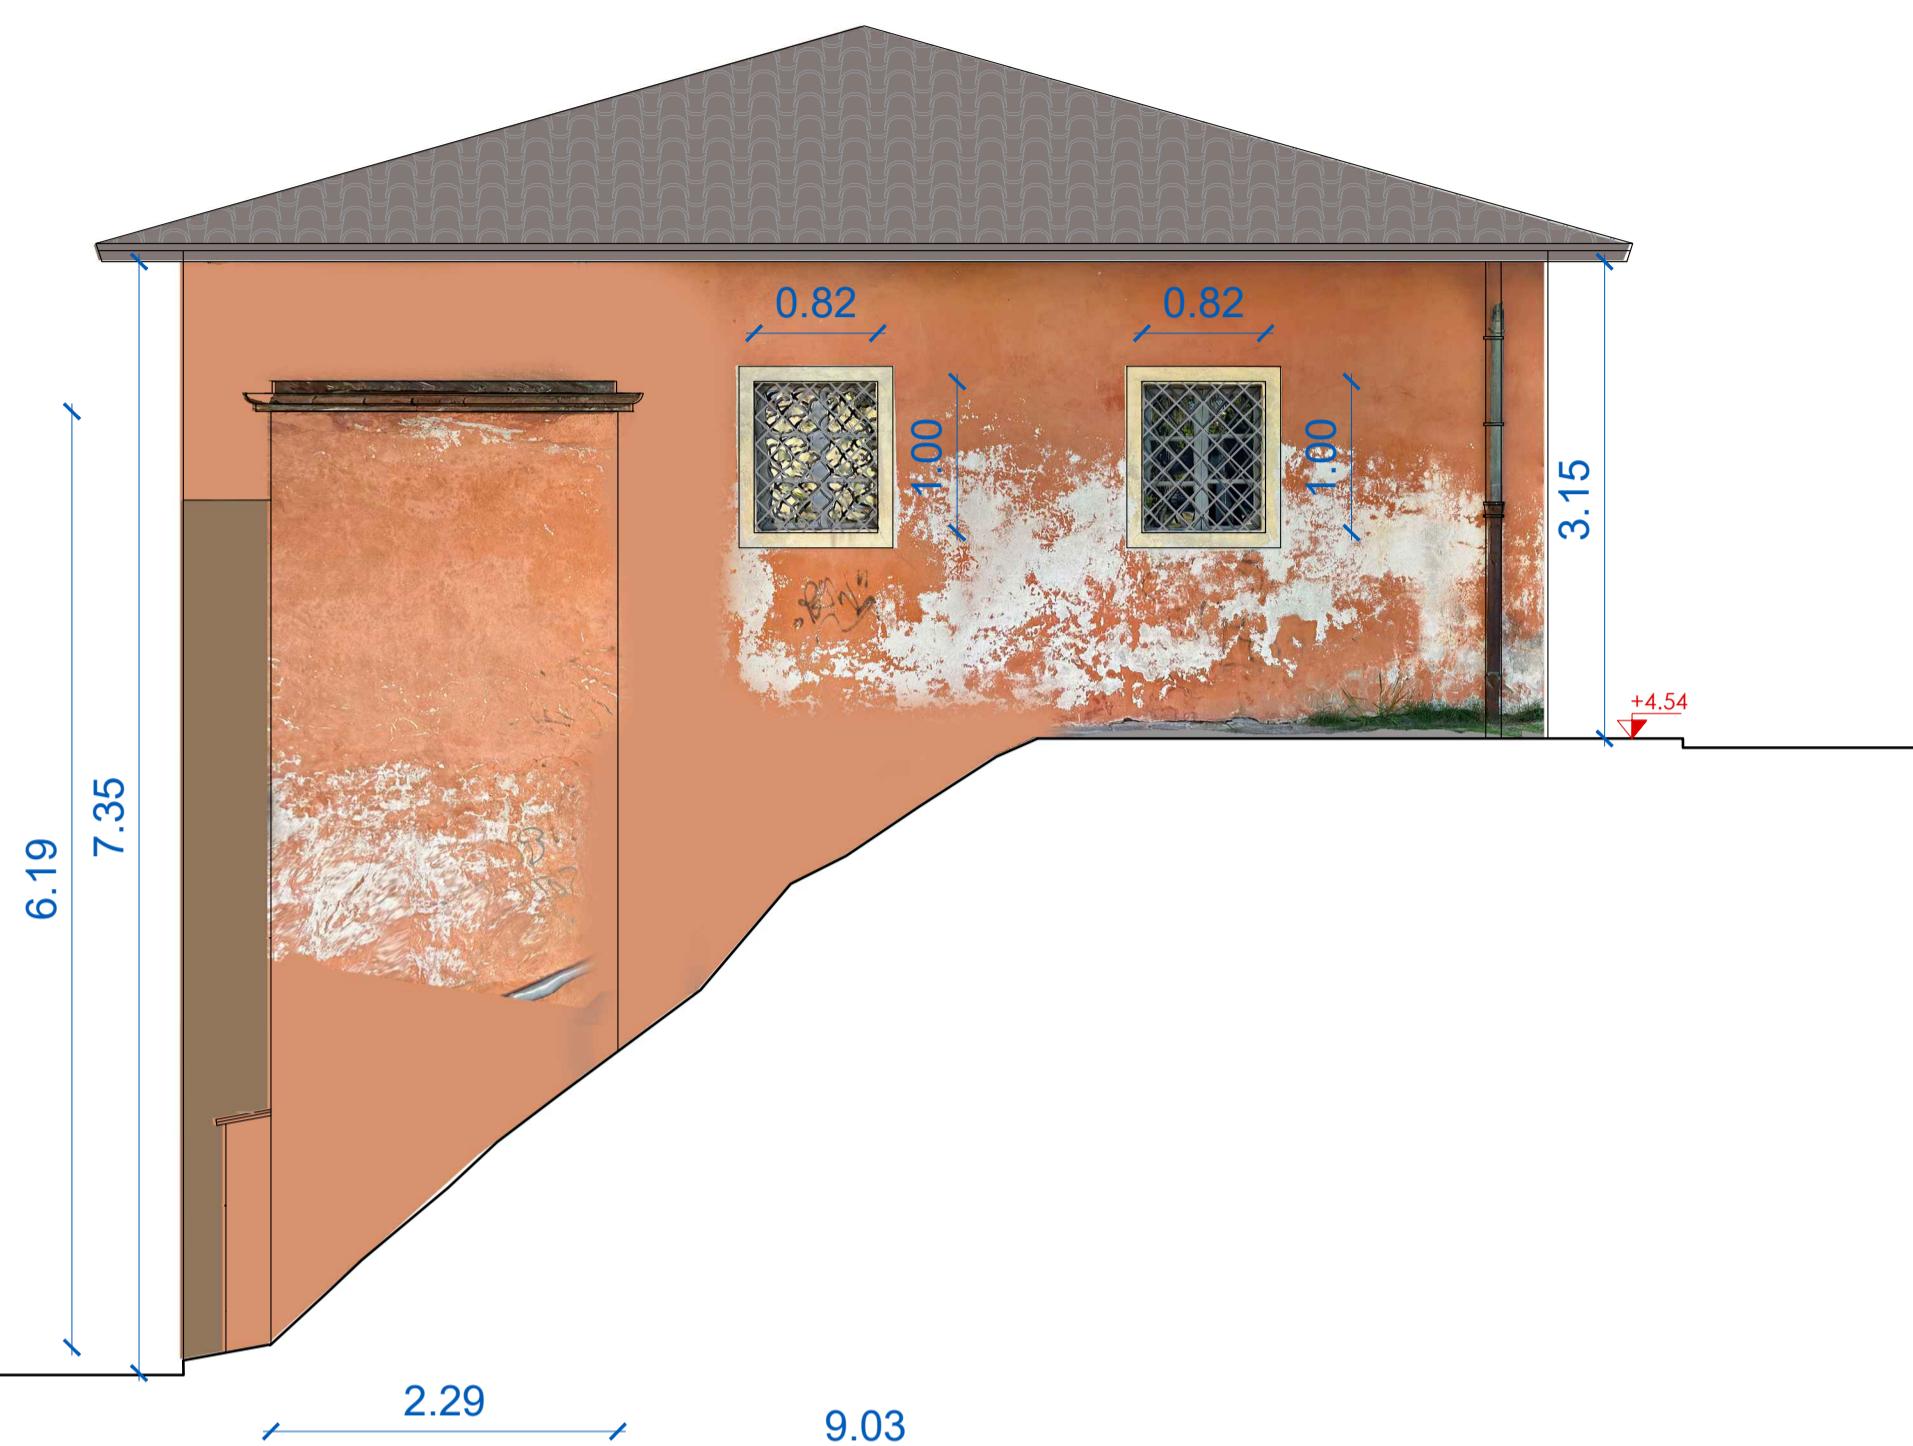

PROSPETTO EST



PROSPETTO SUD



PROSPETTO OVEST

KEYMAP CASERMETTA

