



Città di Lucca

COMUNE DI LUCCA

Settore Dipartimentale 05 – Lavori Pubblici e Traffico

Dirigente Ing. Antonella Giannini

U.O. 5.1 – Edilizia Pubblica

E.Q. U.O. 5.1 Ing. Stefano Angelini

Via Santa Giustina n. 6, 55100 Lucca (LU)



PROGETTO ESECUTIVO

P.T. 70/2025 - RESTAURO E MANUTENZIONE DELLE MURA URBANE:
PARAMENTI, MURETTI, PORTE E SOTTERRANEI.

INTERVENTO DI RIAPERTURA DELLA SORBITA DEL

BALUARDO SAN COLOMBANO

CUP (Lavori) J64J24000500006 - SOGGETTI A CAM: D.M. N.256/2022 (CAM EDILIZIA)

CUI L00378210462202400077

RESPONSABILE UNICO DEL PROGETTO

E.Q. U.O. 5.1 Ing. Stefano Angelini

PROGETTISTI

Progettazione architettonica:

Arch. Jacopo Croci

Arch. Gianluca Fenili

Progettazione impianti:

Ing. Luigi Petri Studio Bellandi & Petri

Coordinamento della sicurezza:

Ing. Andrea Pellegrini

TAV.

C.07

ELABORATO

Stato di progetto - casermetta
prospetti

SCALA 1:50

FOGLIO A1+++

Emissione

Data

0 gen 2026


Consegna P.E.

1

2




PROSPETTO NORD

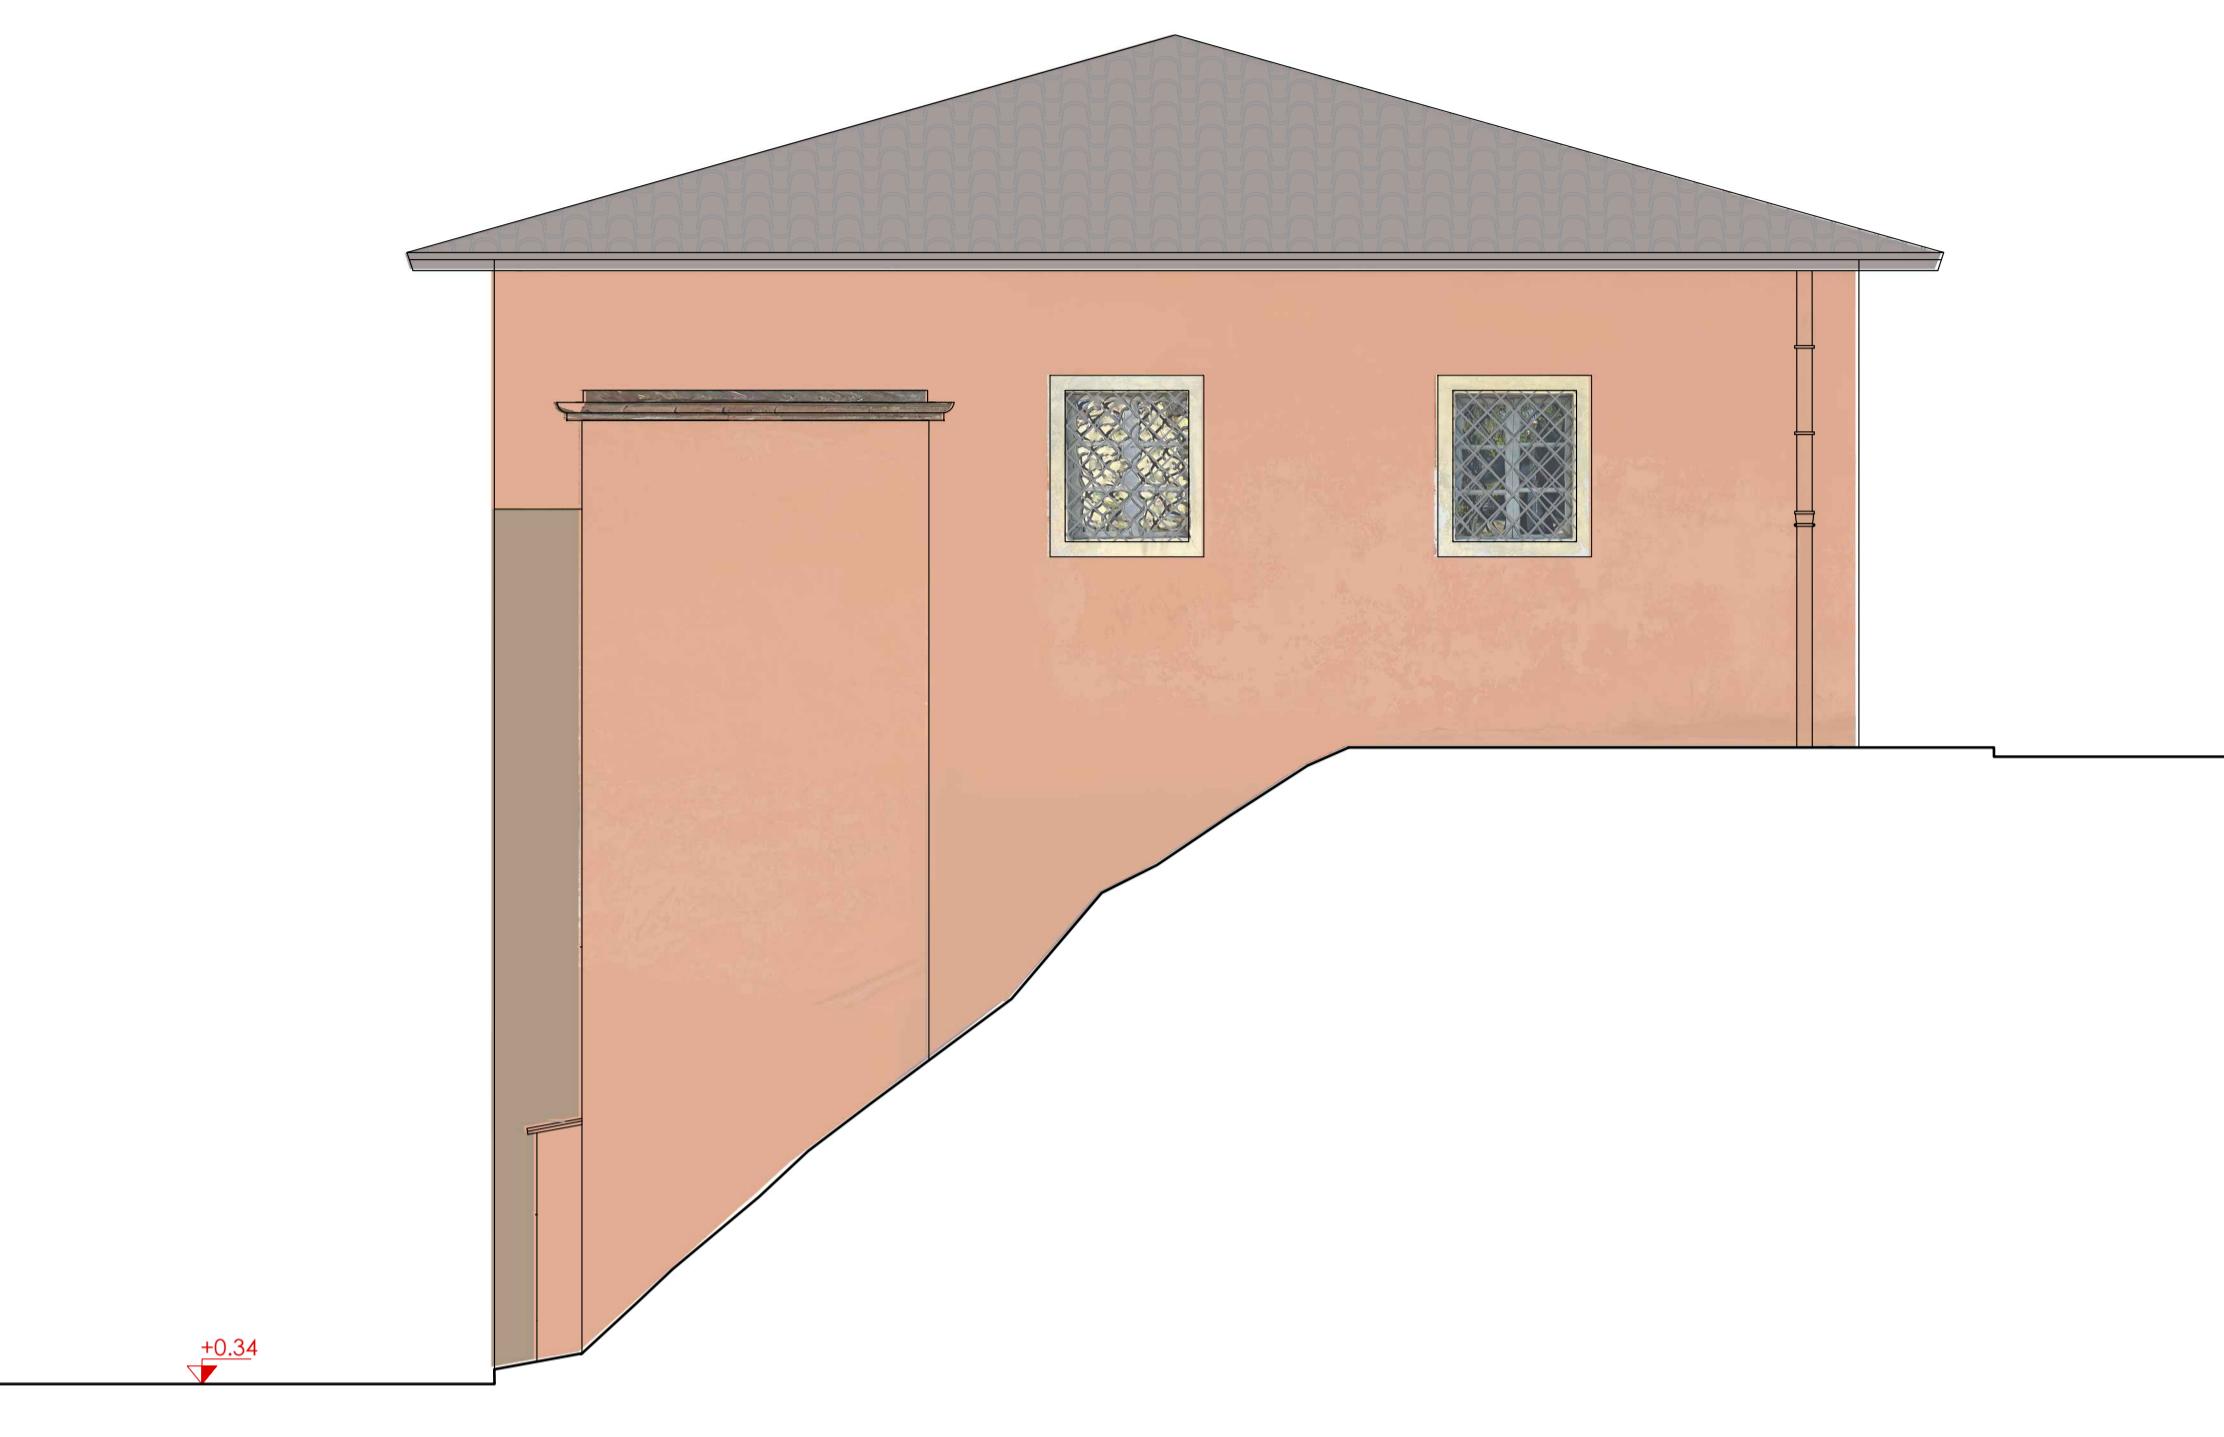

PROSPETTO EST



PROSPETTO SUD

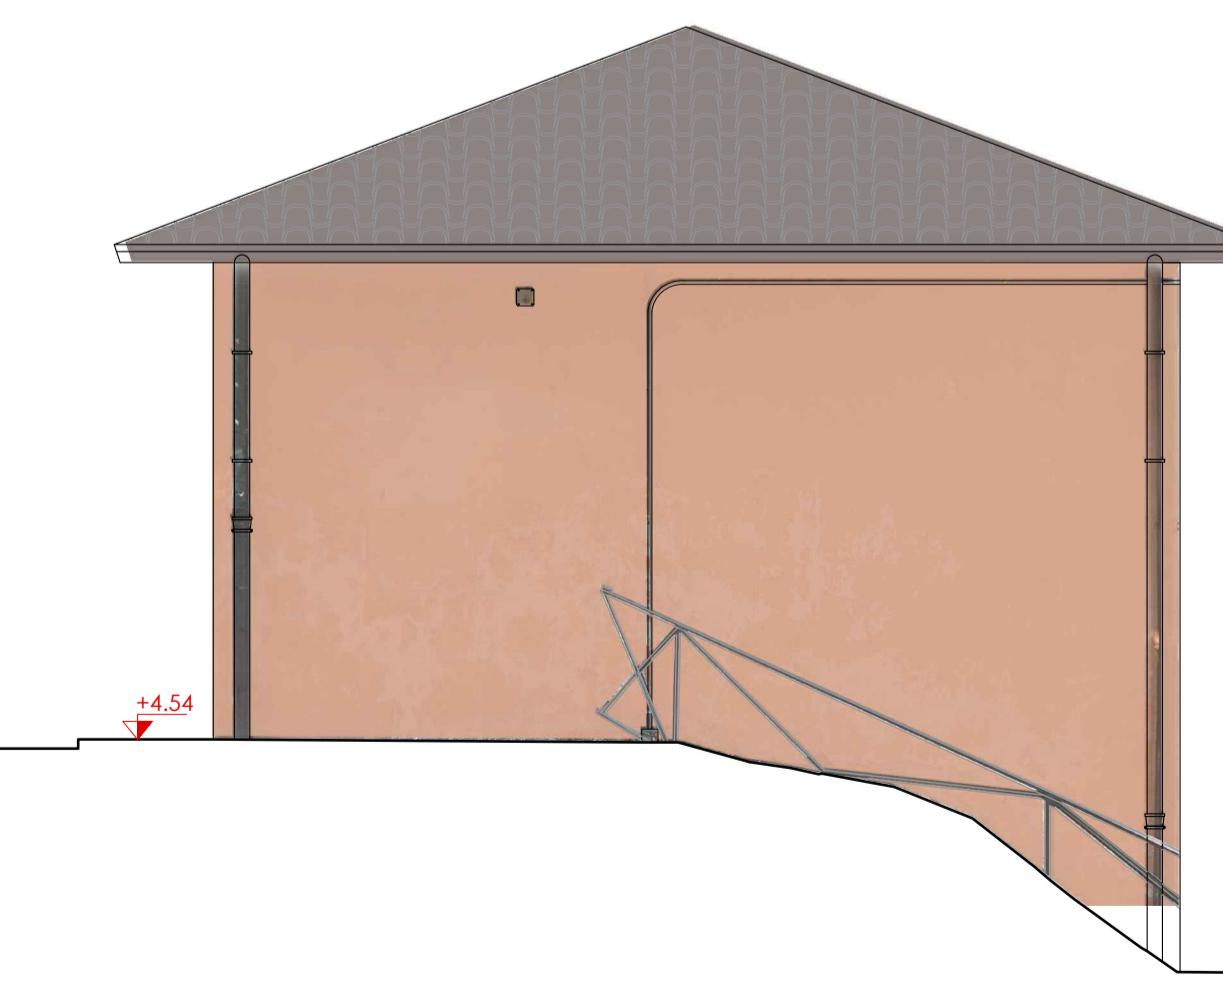

PROSPETTO OVEST

KEYMAP CASERMETTA

