



Layout Ponteggio

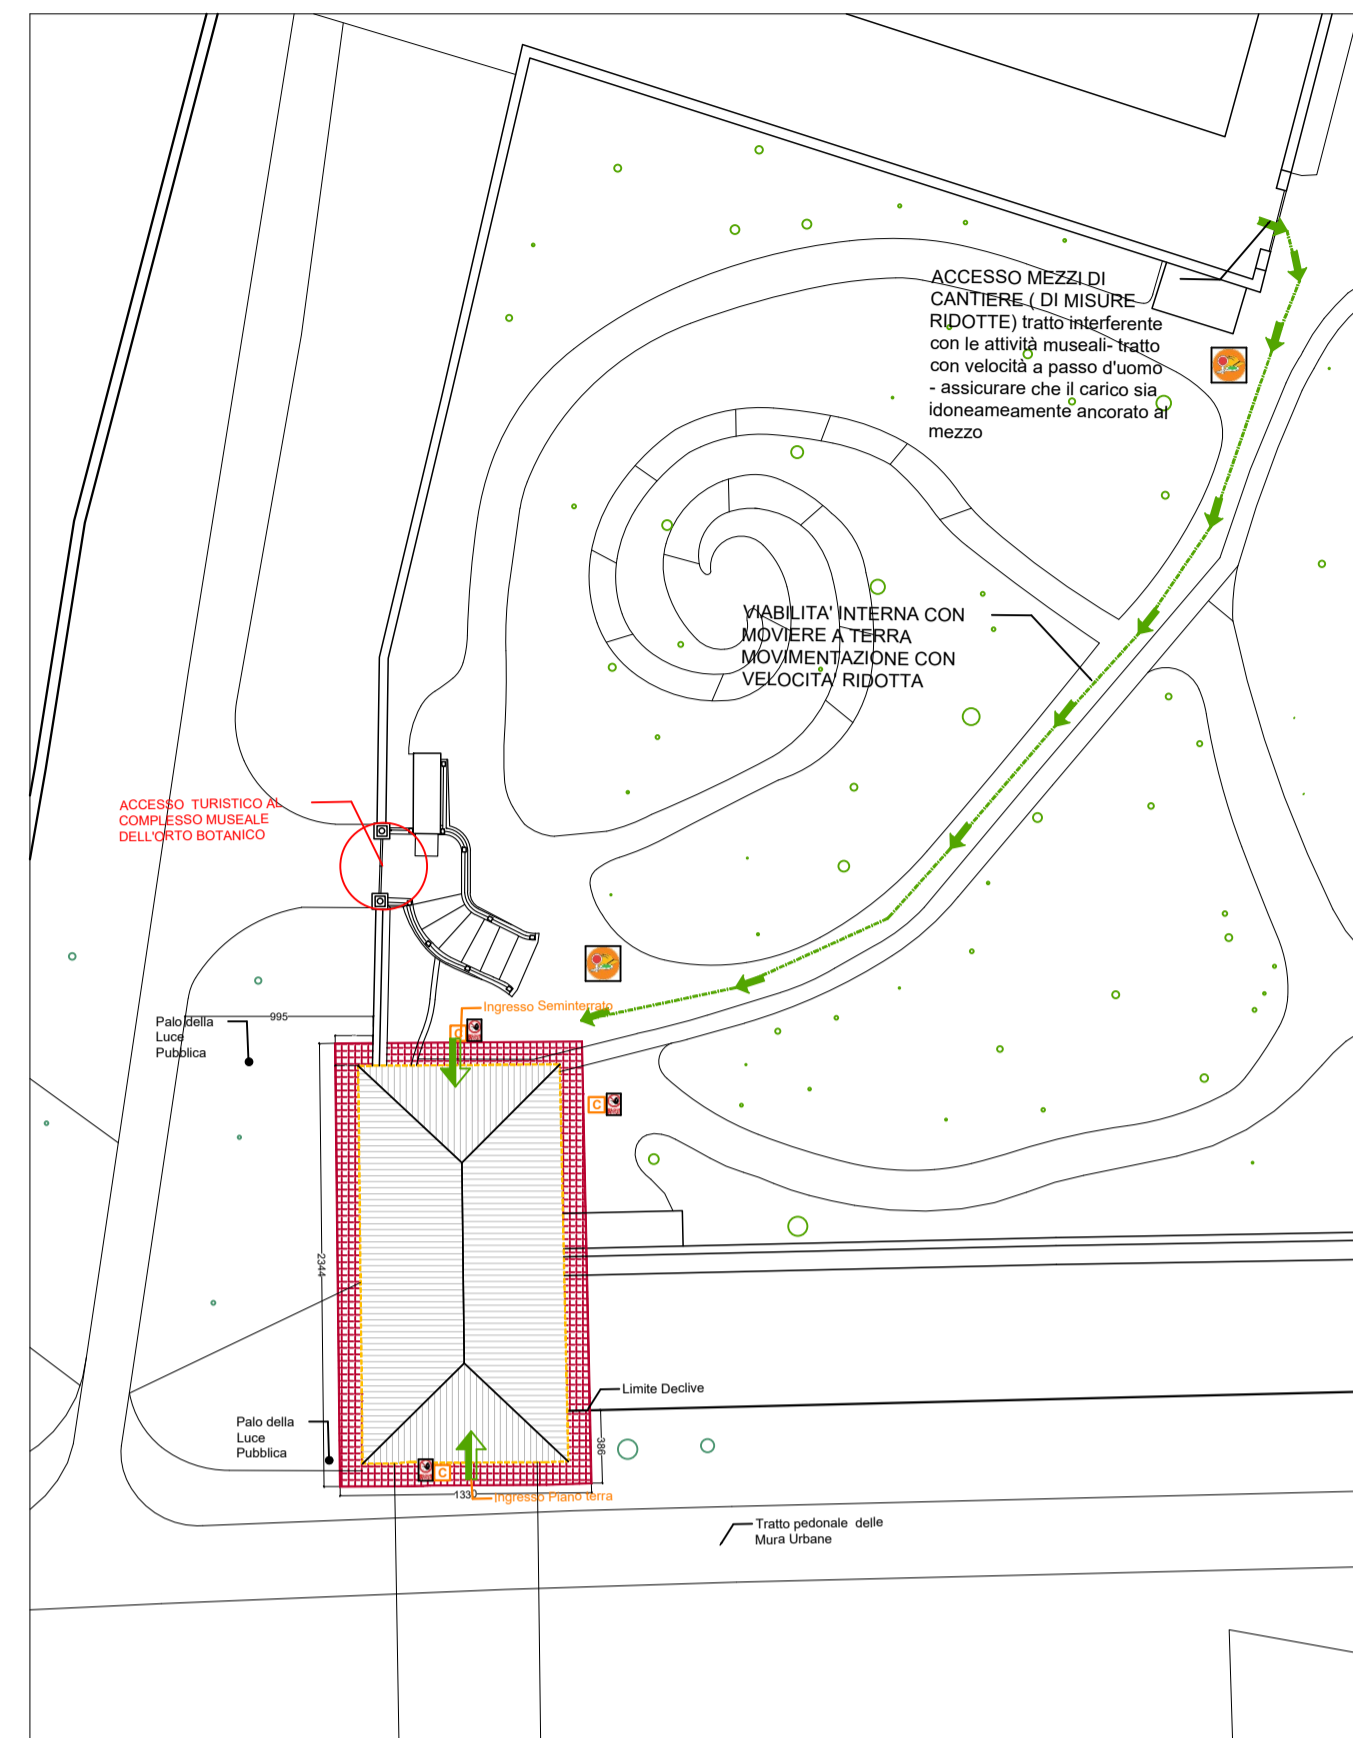


Schema di sviluppo ponteggio

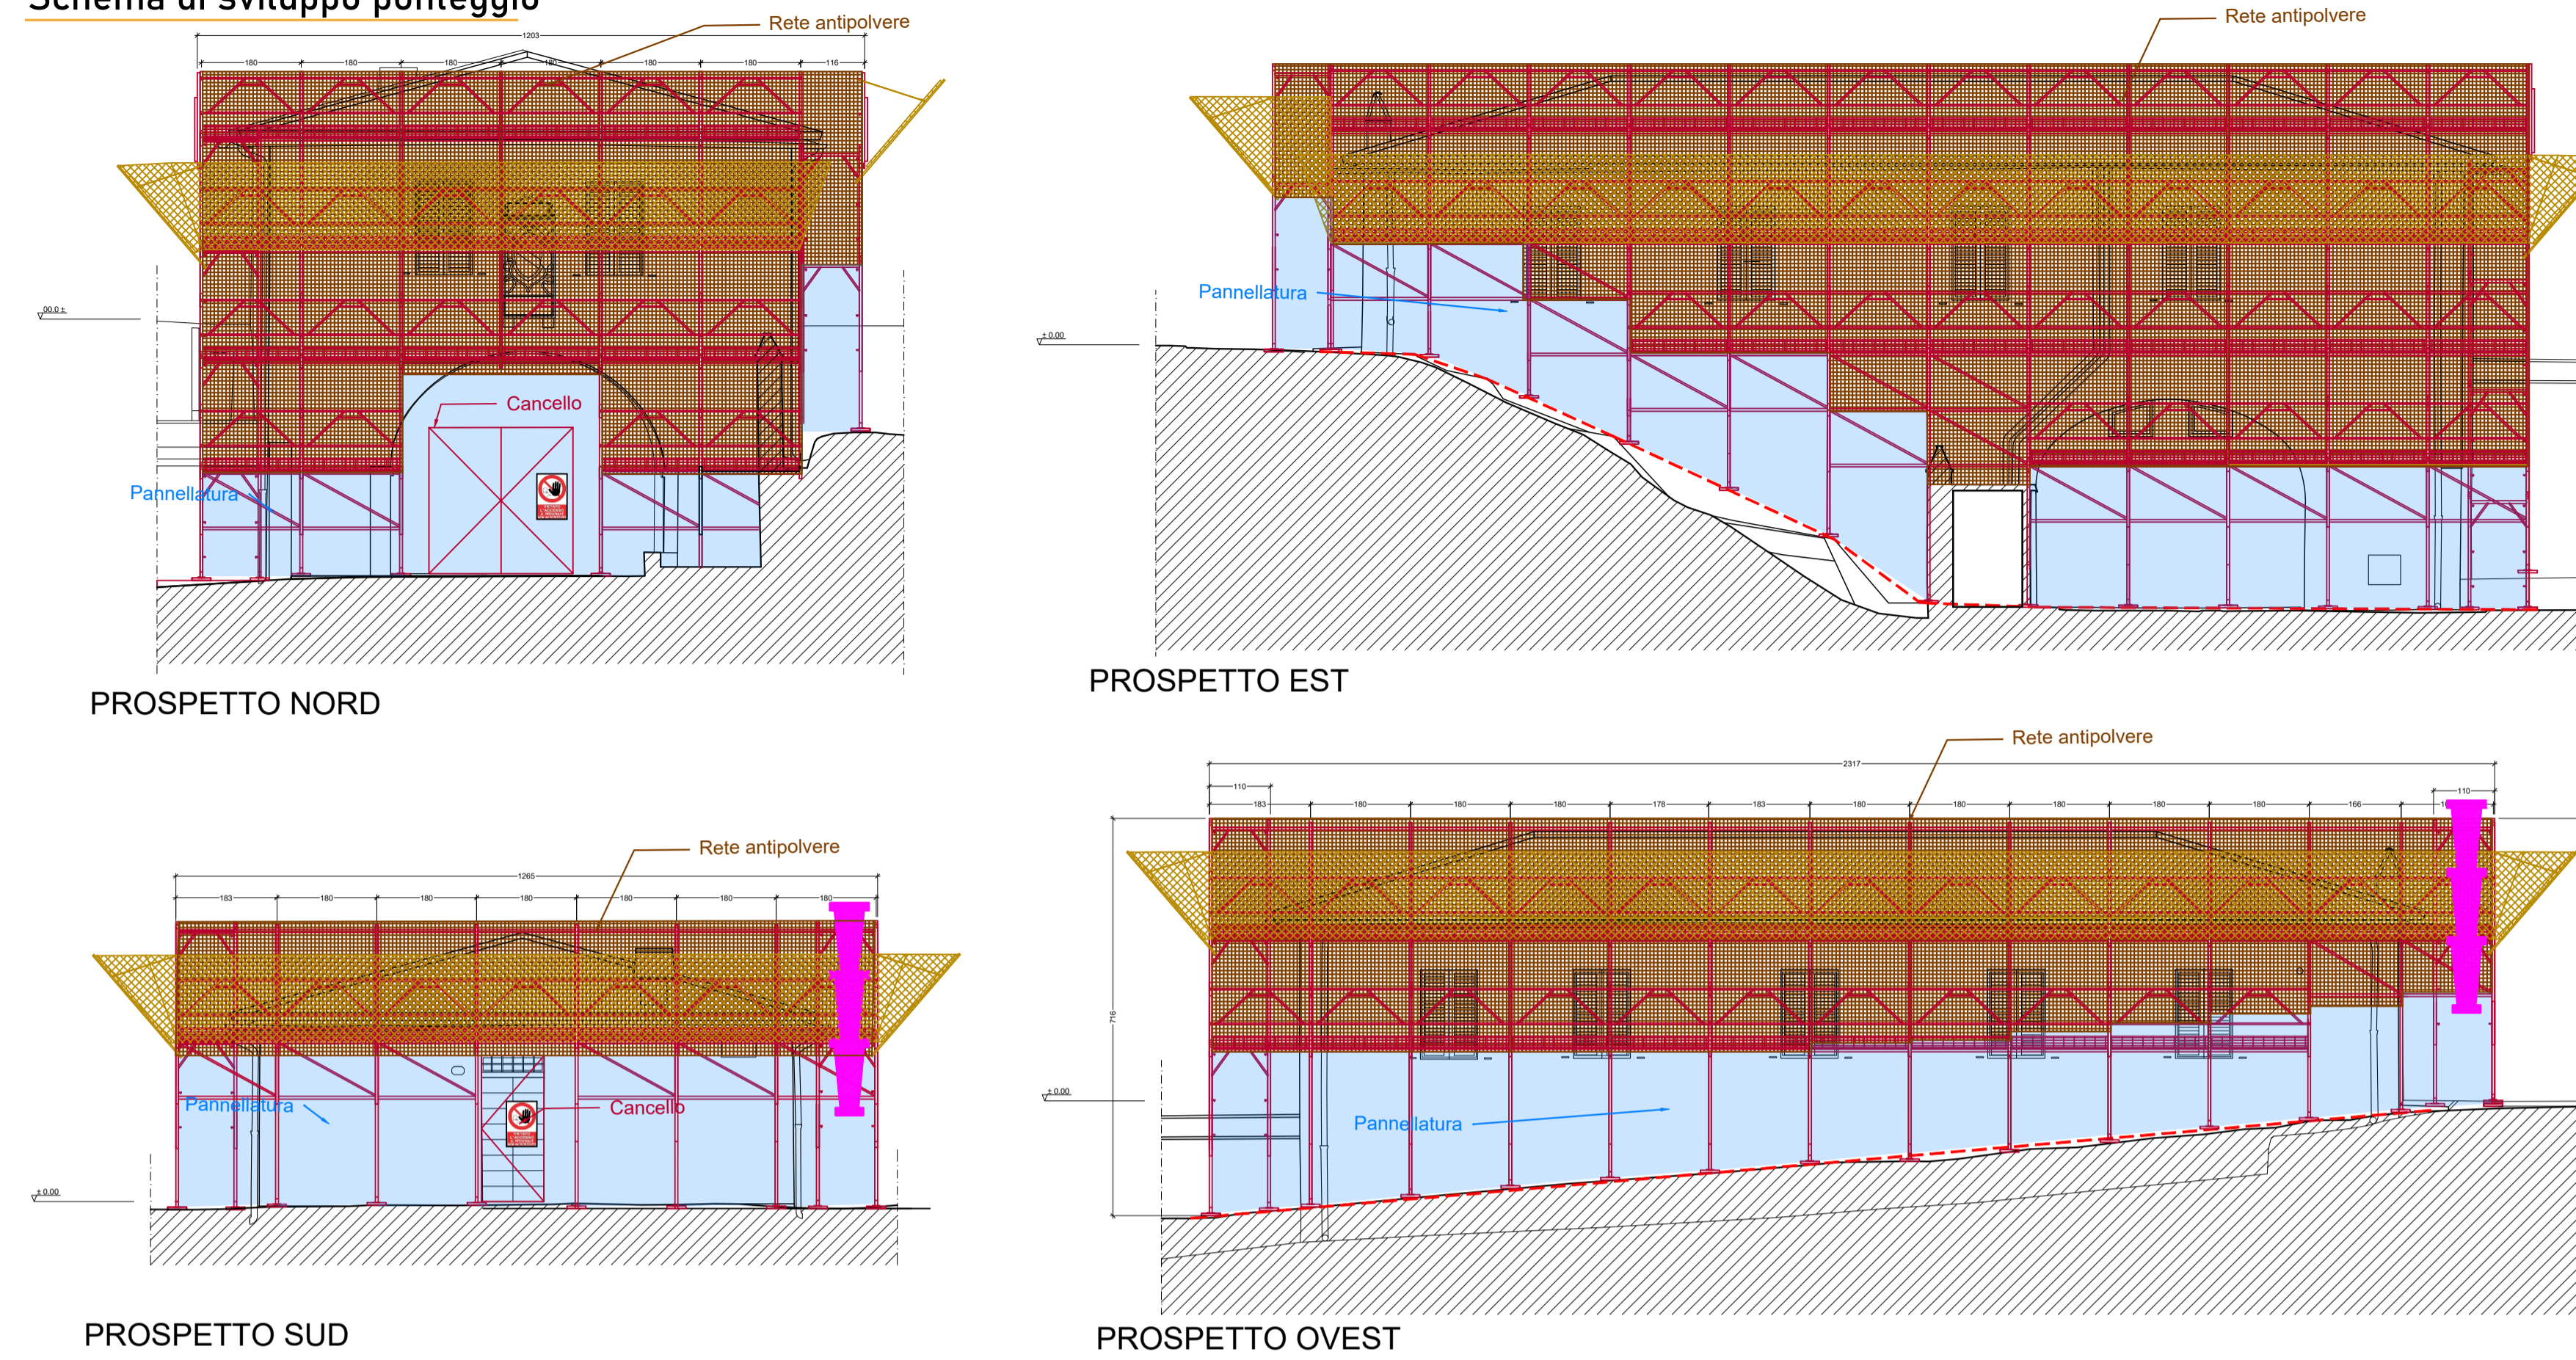


Inquadramento generale dell'area



Layout- Movimentazione gru

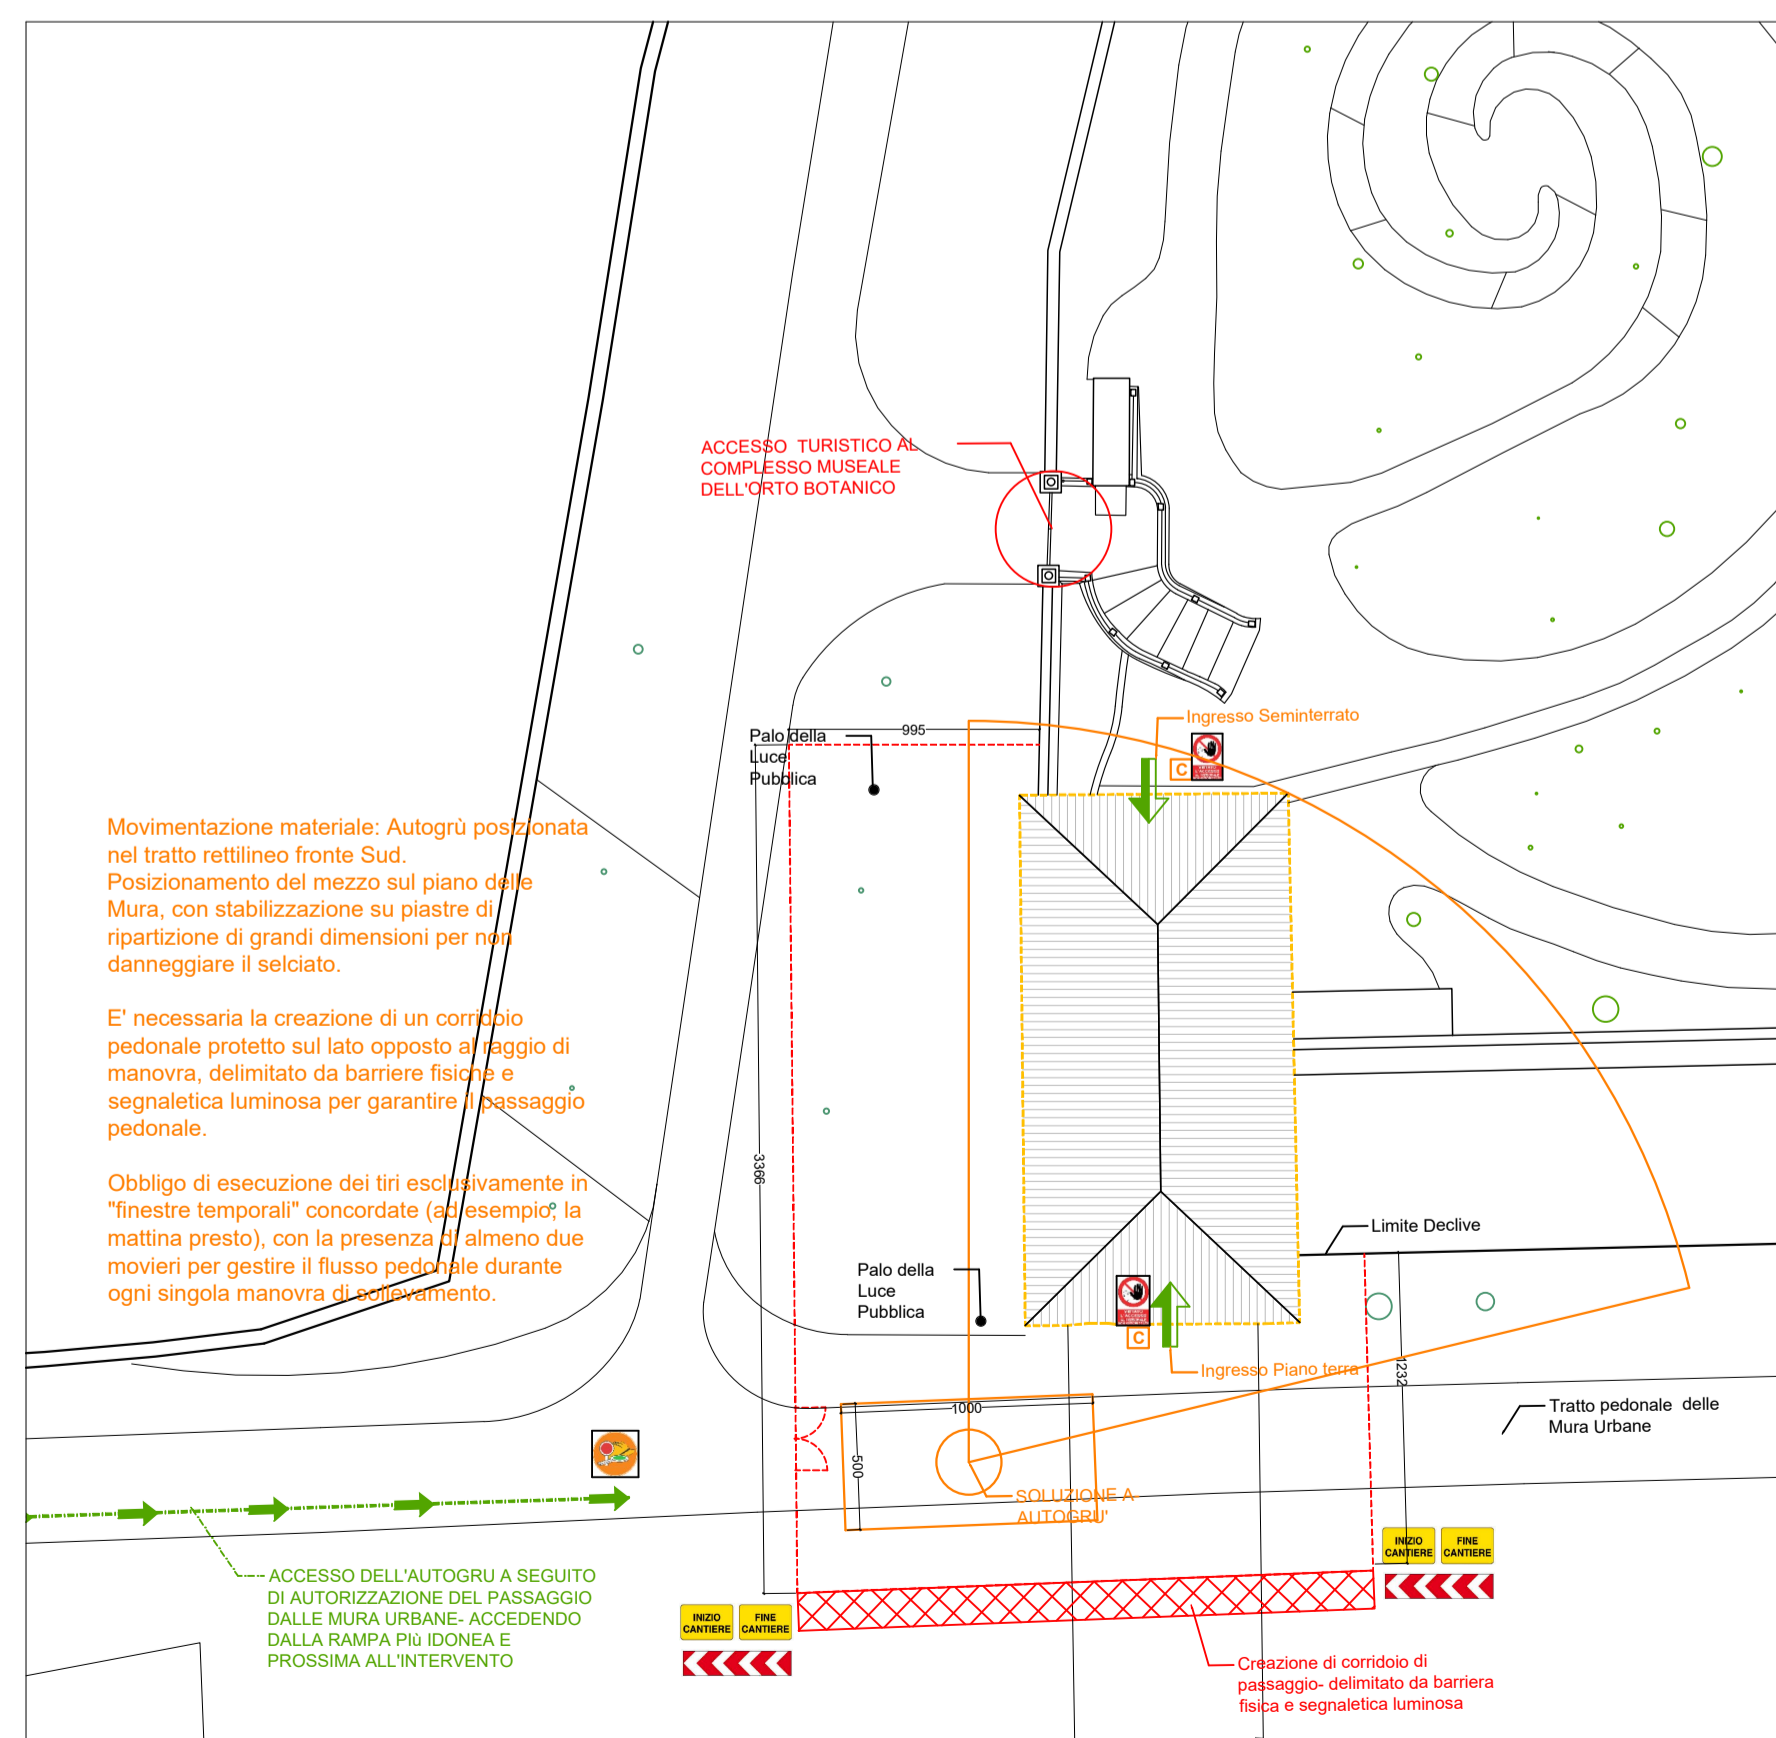

Layout organizzazione deposito di cantiere

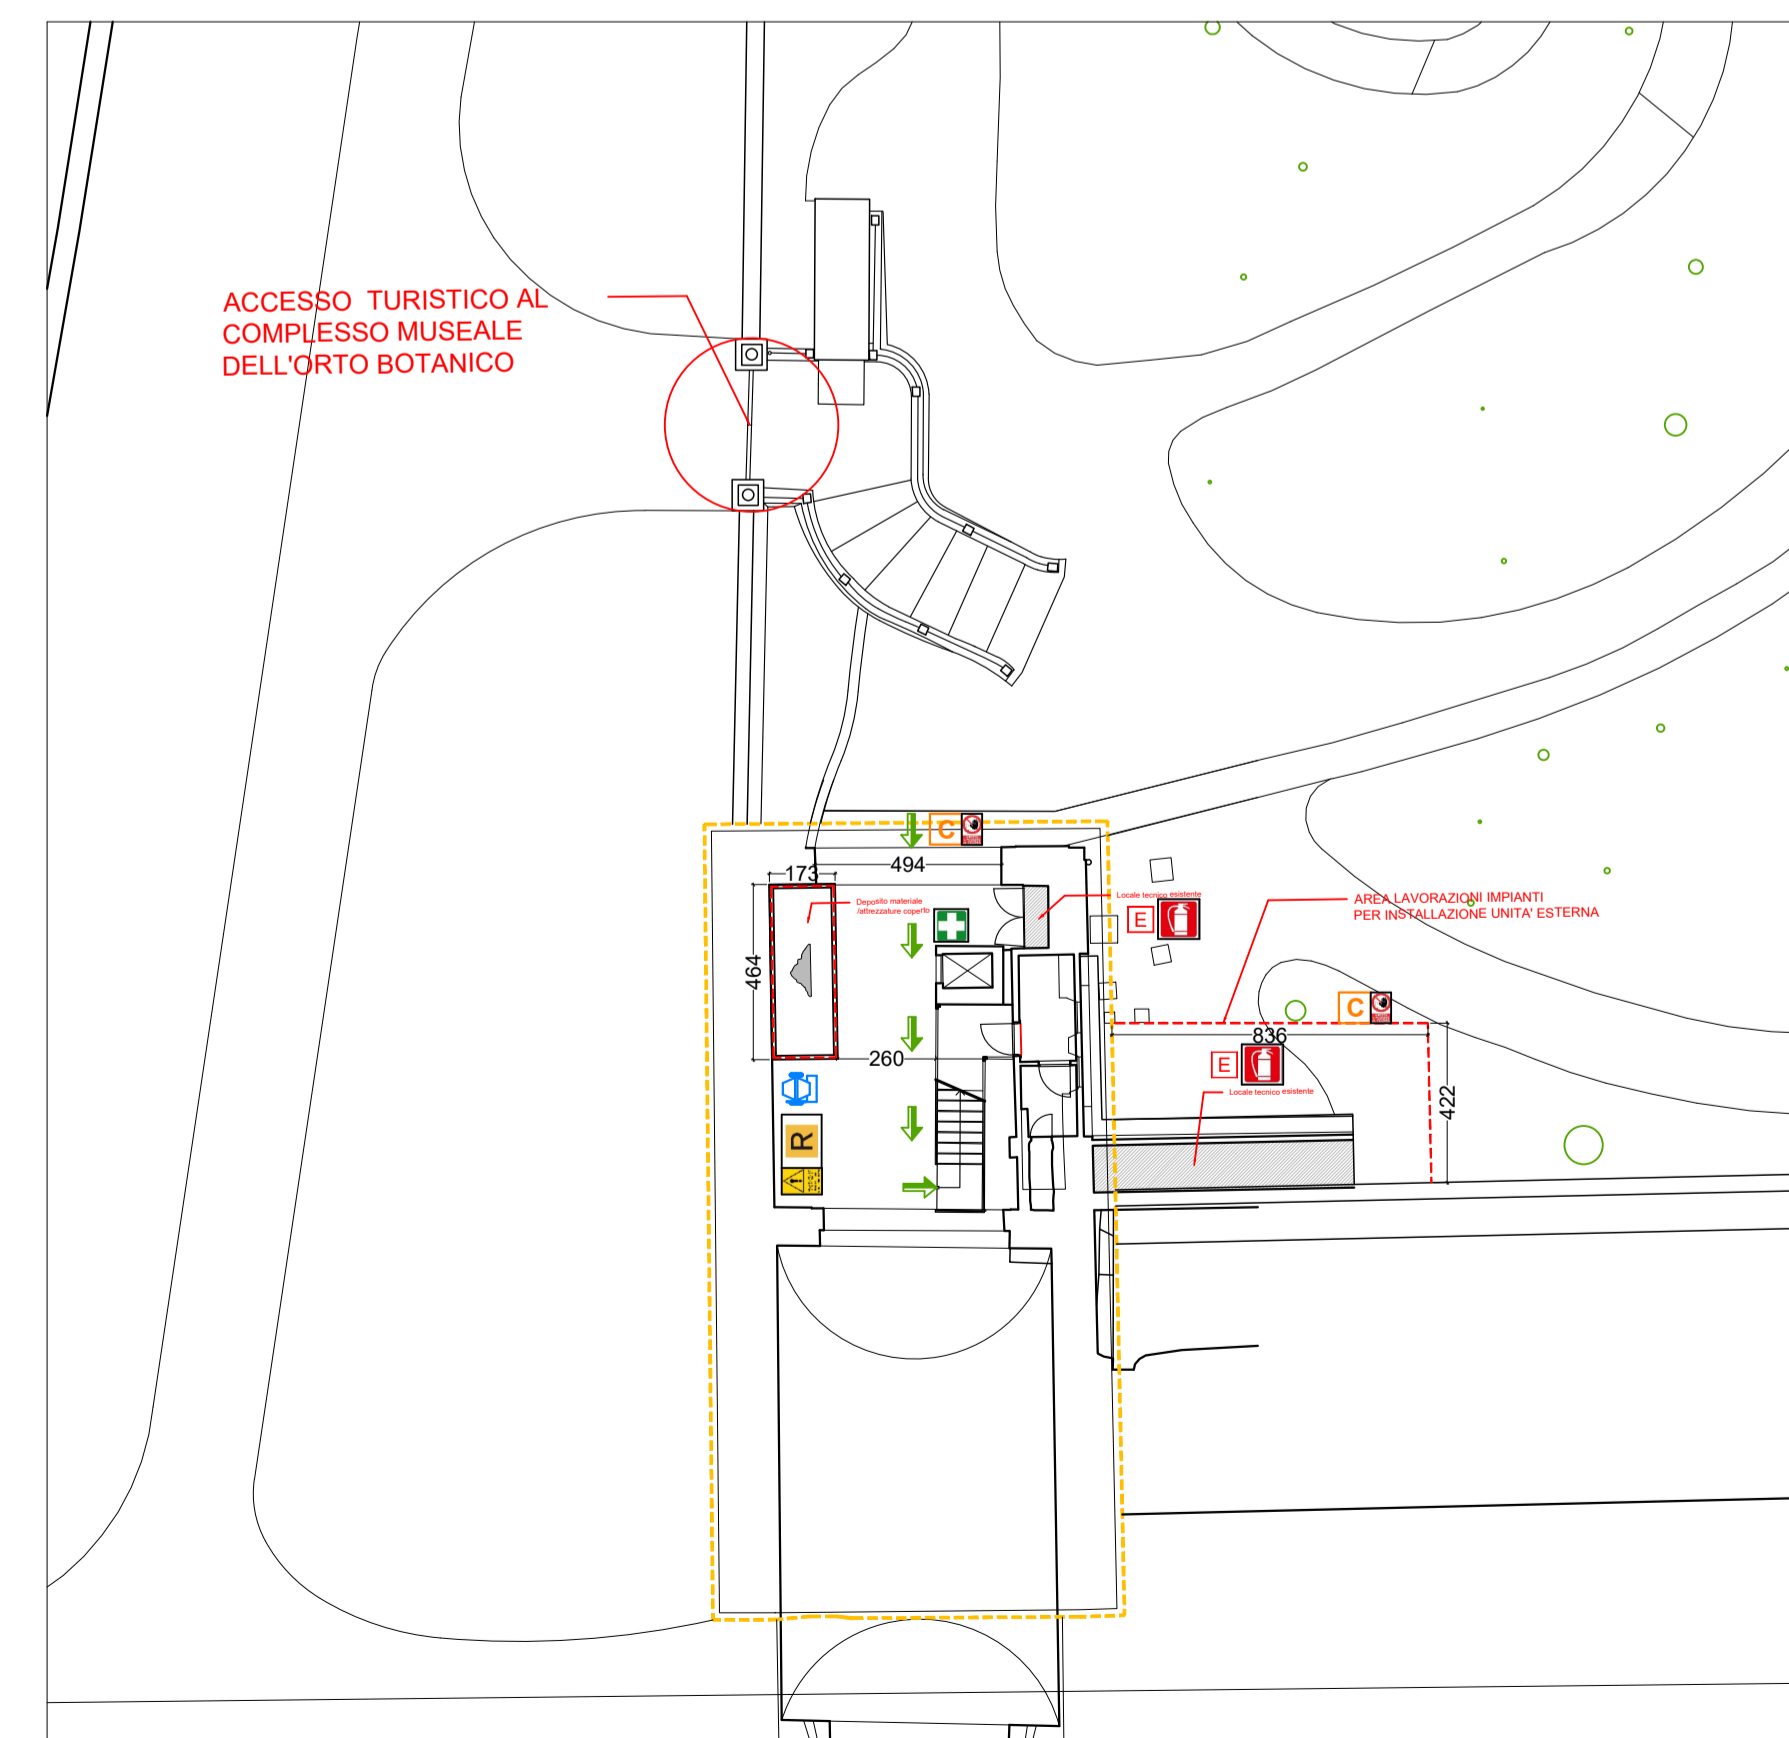

LEGENDA CANTIERE		
	RECINZIONE CANTIERE	
	AREA DI INTERVENTO	
	CARTELLI DI CANTIERE/ DIVIETO DI ACCESSO NON AUTORIZZATI	
	DEPOSITO CASSETTA PRIMO SOCCORSO	
	QUADRO ELETTRICO DI CANTIERE	
	MEZZI ESTINGUENTI	
	ACCESSO PEDONALE/ passaggio pedonale	
	ACCESSO MEZZI	
	VIABILITA' CARRABILE INTERNA CANTIERE	
	AREA DI MANOVRA CARICO /SCARICO AUTOMEZZI	
	ZONA PROTETTA DI PASSAGGIO	
	AREA BARACCHE DI CANTIERE (MENSA, UFFICI, SPOGLIATOIO, SERVIZI IGIENICI)	
	STOCCAGGIO MATERIALI PER LE LAVORAZIONI	
	PARCHEGGIO MEZZI DI CANTIERE	
	PONTEGGIO (SVILUPPO PLANIMETRICO)	
	CANALE CONVOGLIATORE DI SCARICO	
	MONTACARICHI	
	MANTOVANA DI PROTEZIONE RETE ANTIPOLVERE	
	AREA LAVORAZIONI COPERTE CON TETTOIA PER POSTAZIONI Fisse CON BETONIERA	
	POSTAZIONE AUTOGRU/ GRU A TORRE/ PIATTAFORME ELEVATRICI	
	SCALA E/O RAMPE DI ACCESSO/ EVACUAZIONE SCAVI	
	DELIMITAZIONE E PROTEZIONE SCAVI MEDIANTE PARAPETTO DI PROTEZIONE	
DISPOSITIVI DI PROTEZIONE INDIVIDUALE PER OGNI OPERATORE		
	PROTEGGERE GLUCCHI	
	SCHEMIO PROTETTIVO	
	CASCO PROTETTIVO	
	PROTEGGERE L'UDITO	
	USARE LA MASCHERA	
	PROTEGGERE LA MASCHERA	
	USARE LA MASCHERA	
	PROTEGGERE LA MASCHERA	
	USARE LA MASCHERA	