




PIANTA LIVELLO 0\_SCALA 1:100

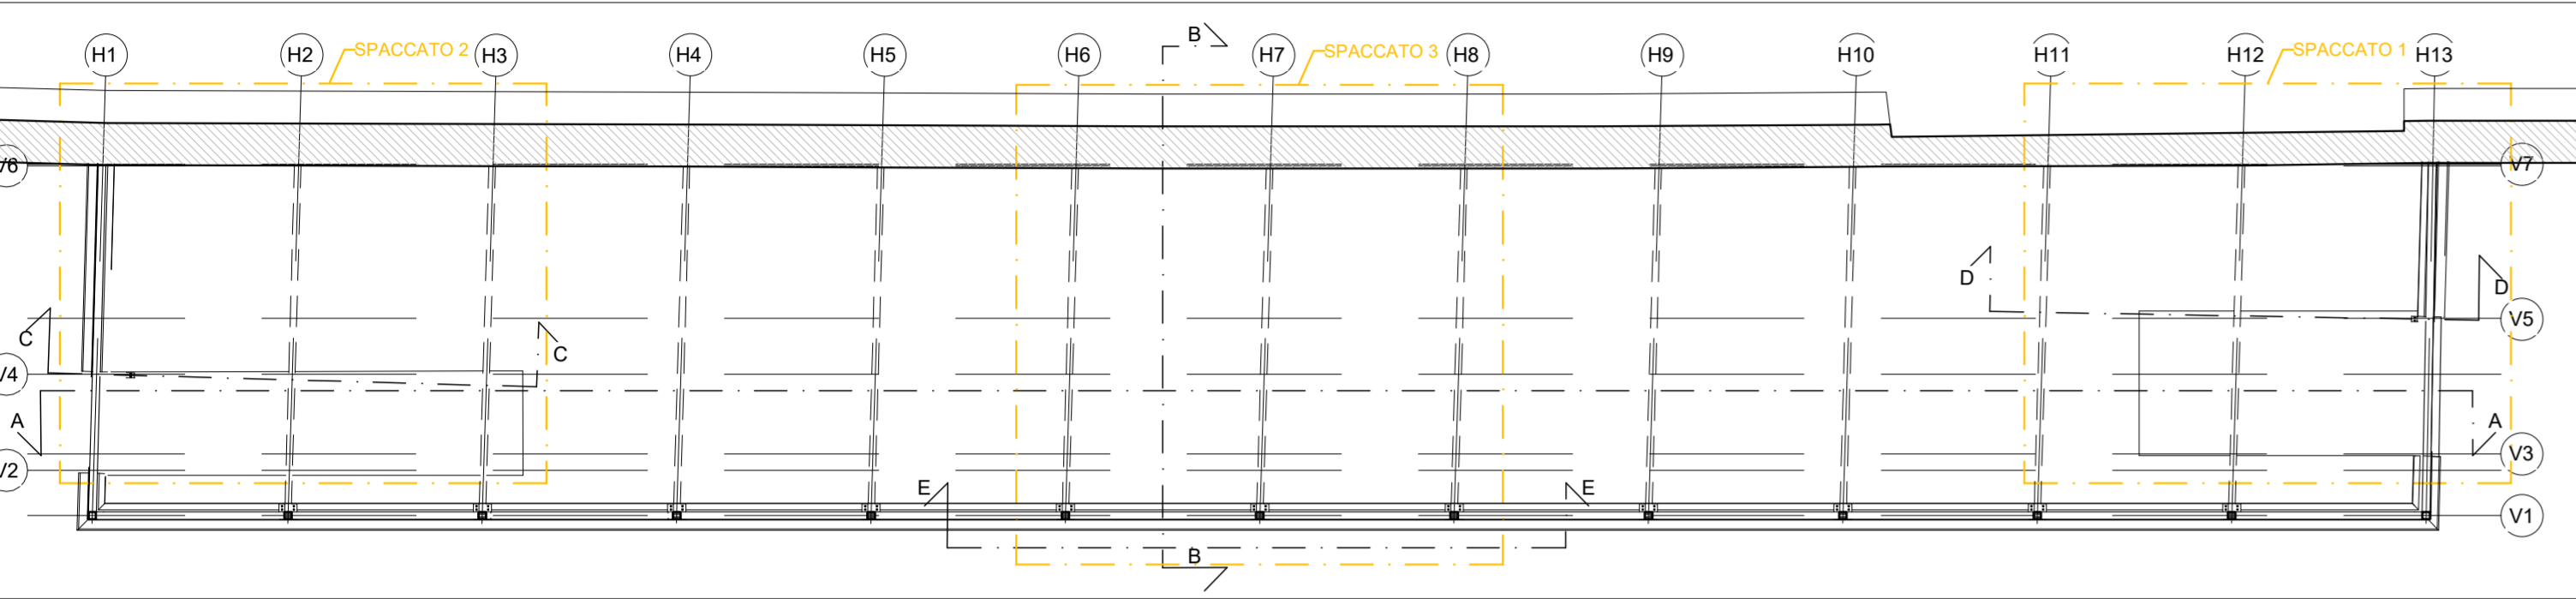


PROSPETTO LIVELLO + 466\_SCALA 1:100

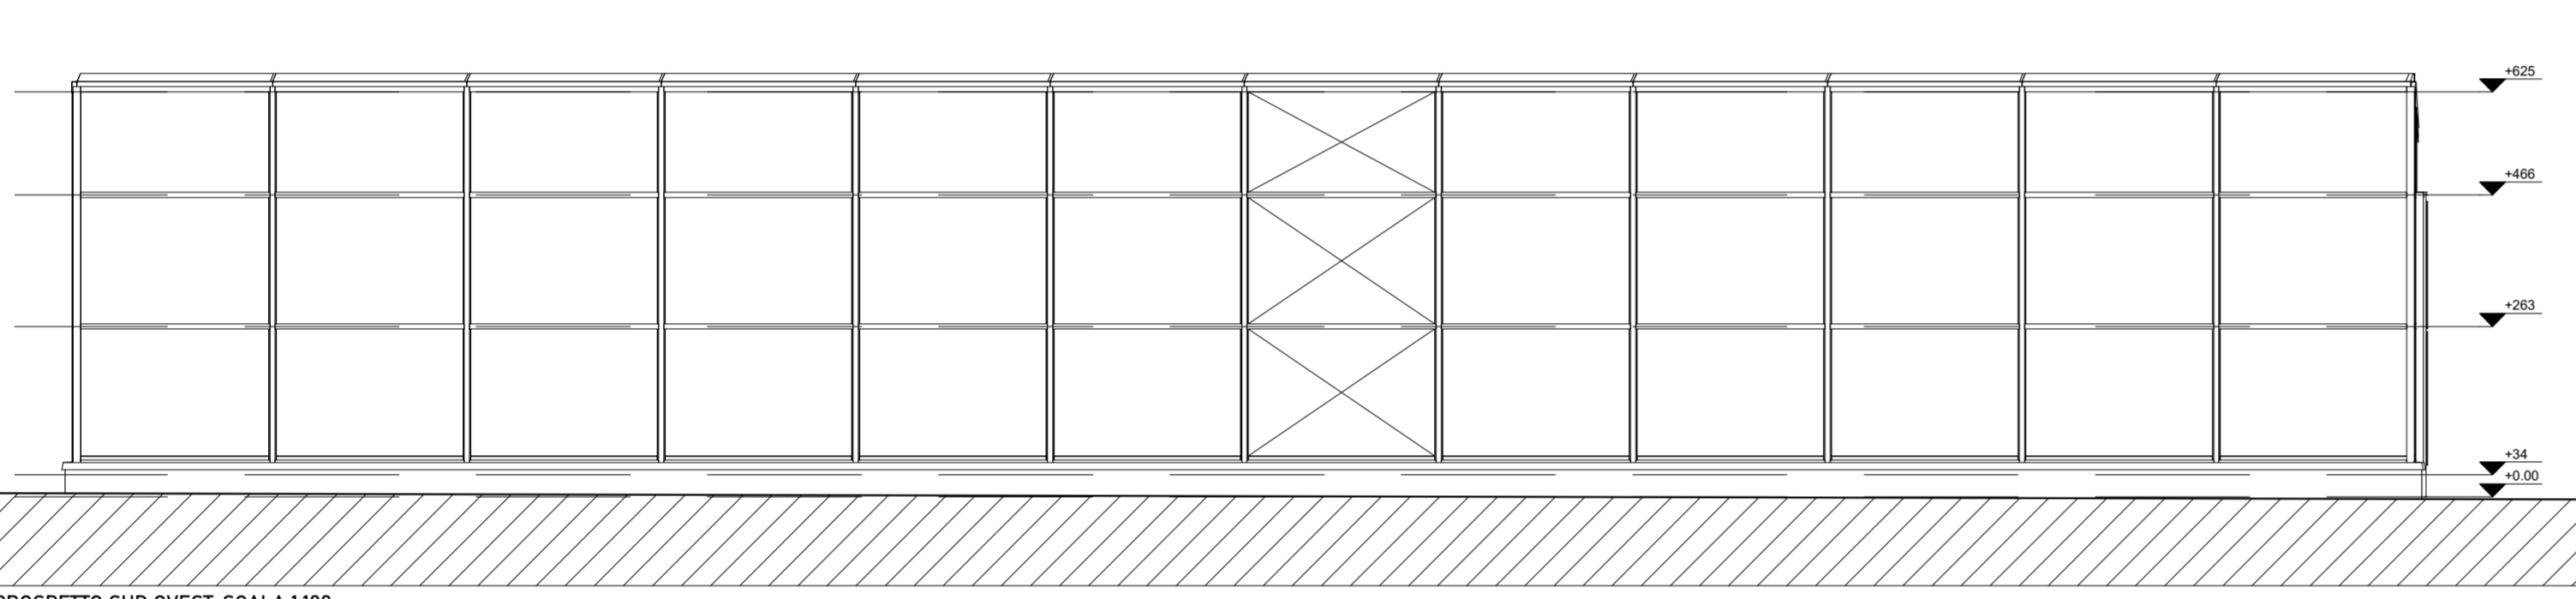


PROSPETTO SUD OVEST\_SCALA 1:100

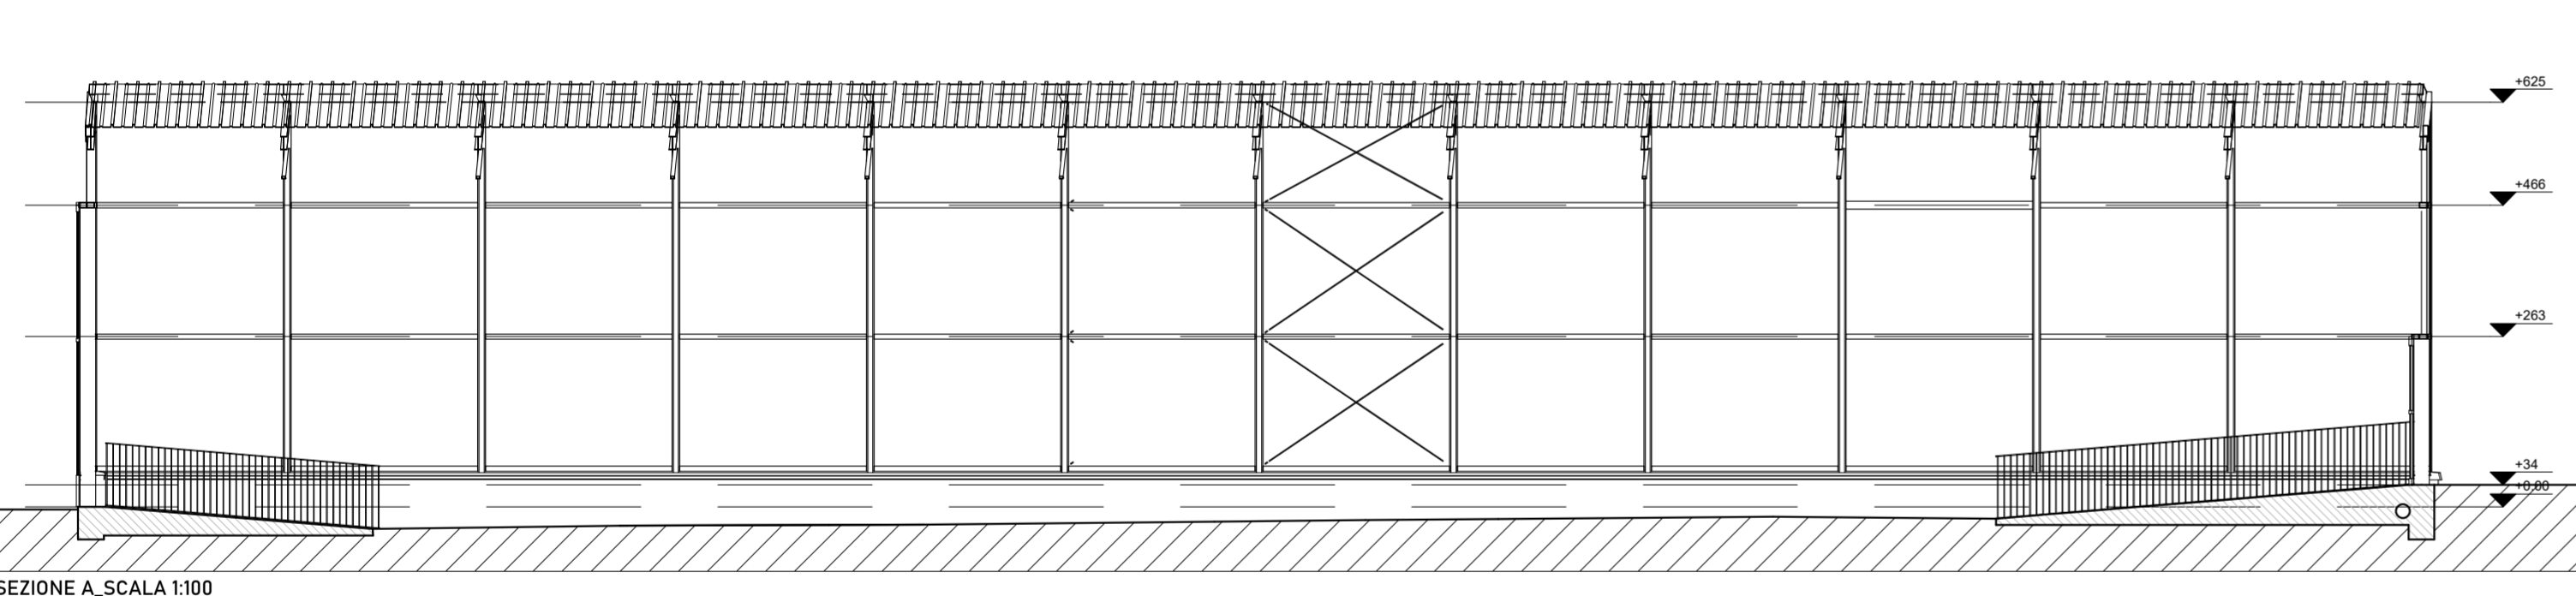


SEZIONE A\_SCALA 1:100

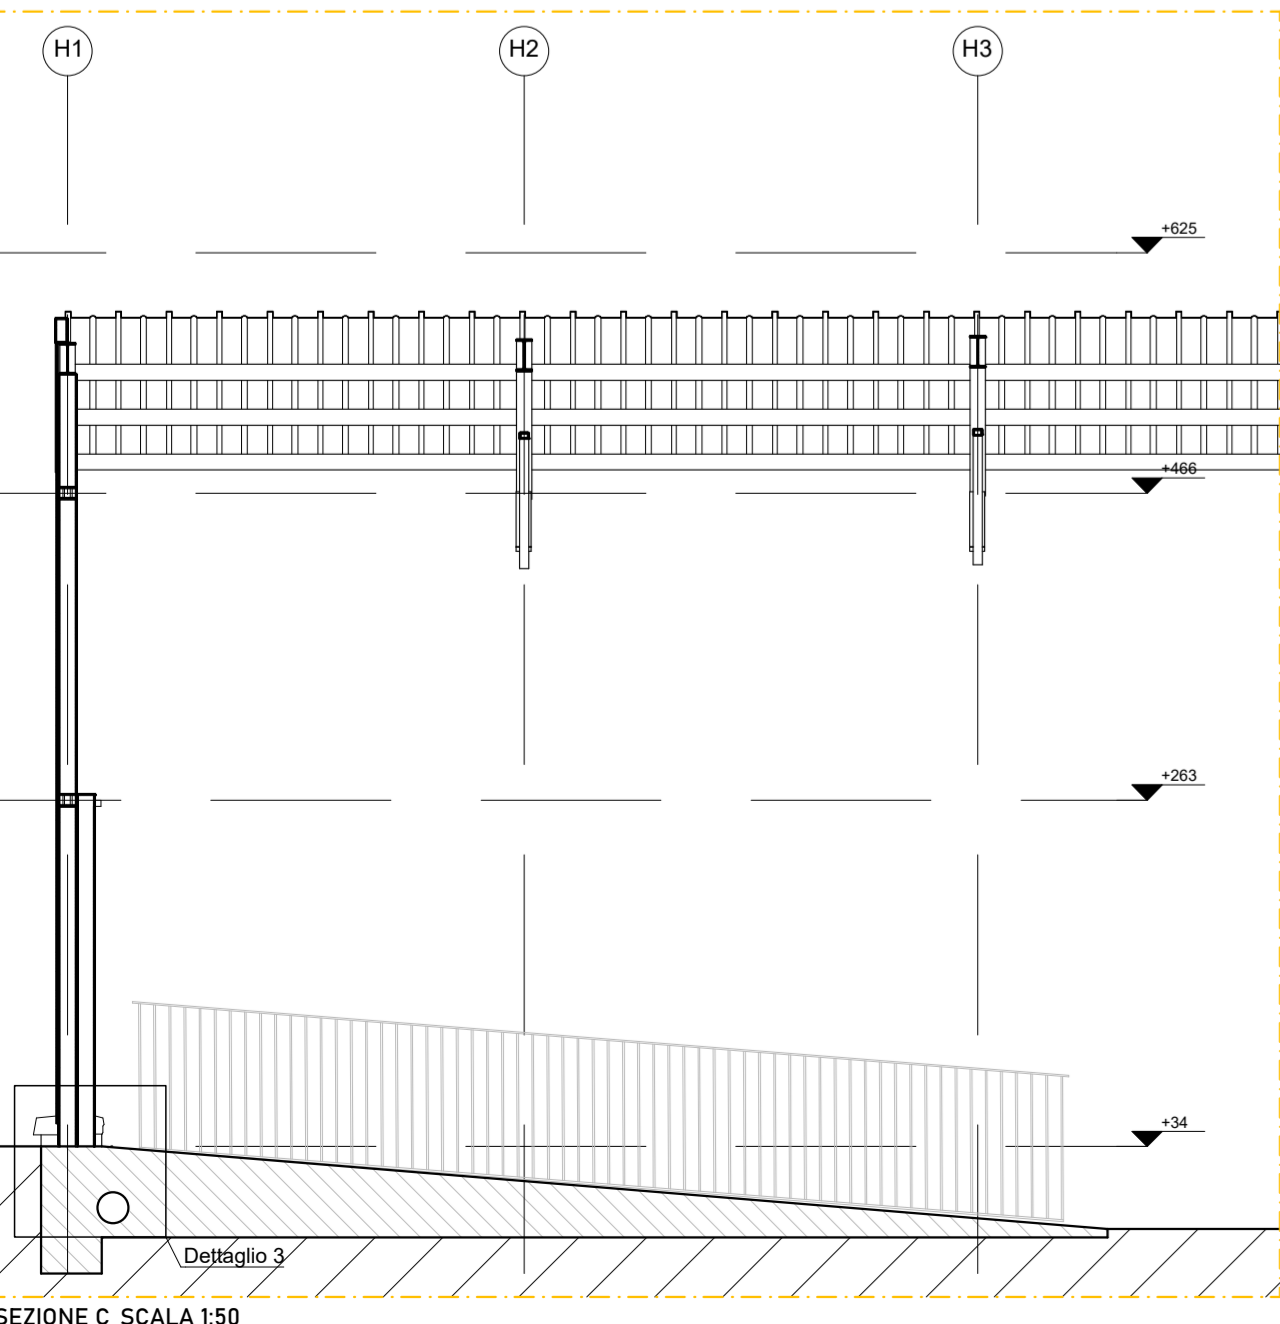


SEZIONE C\_SCALA 1:50

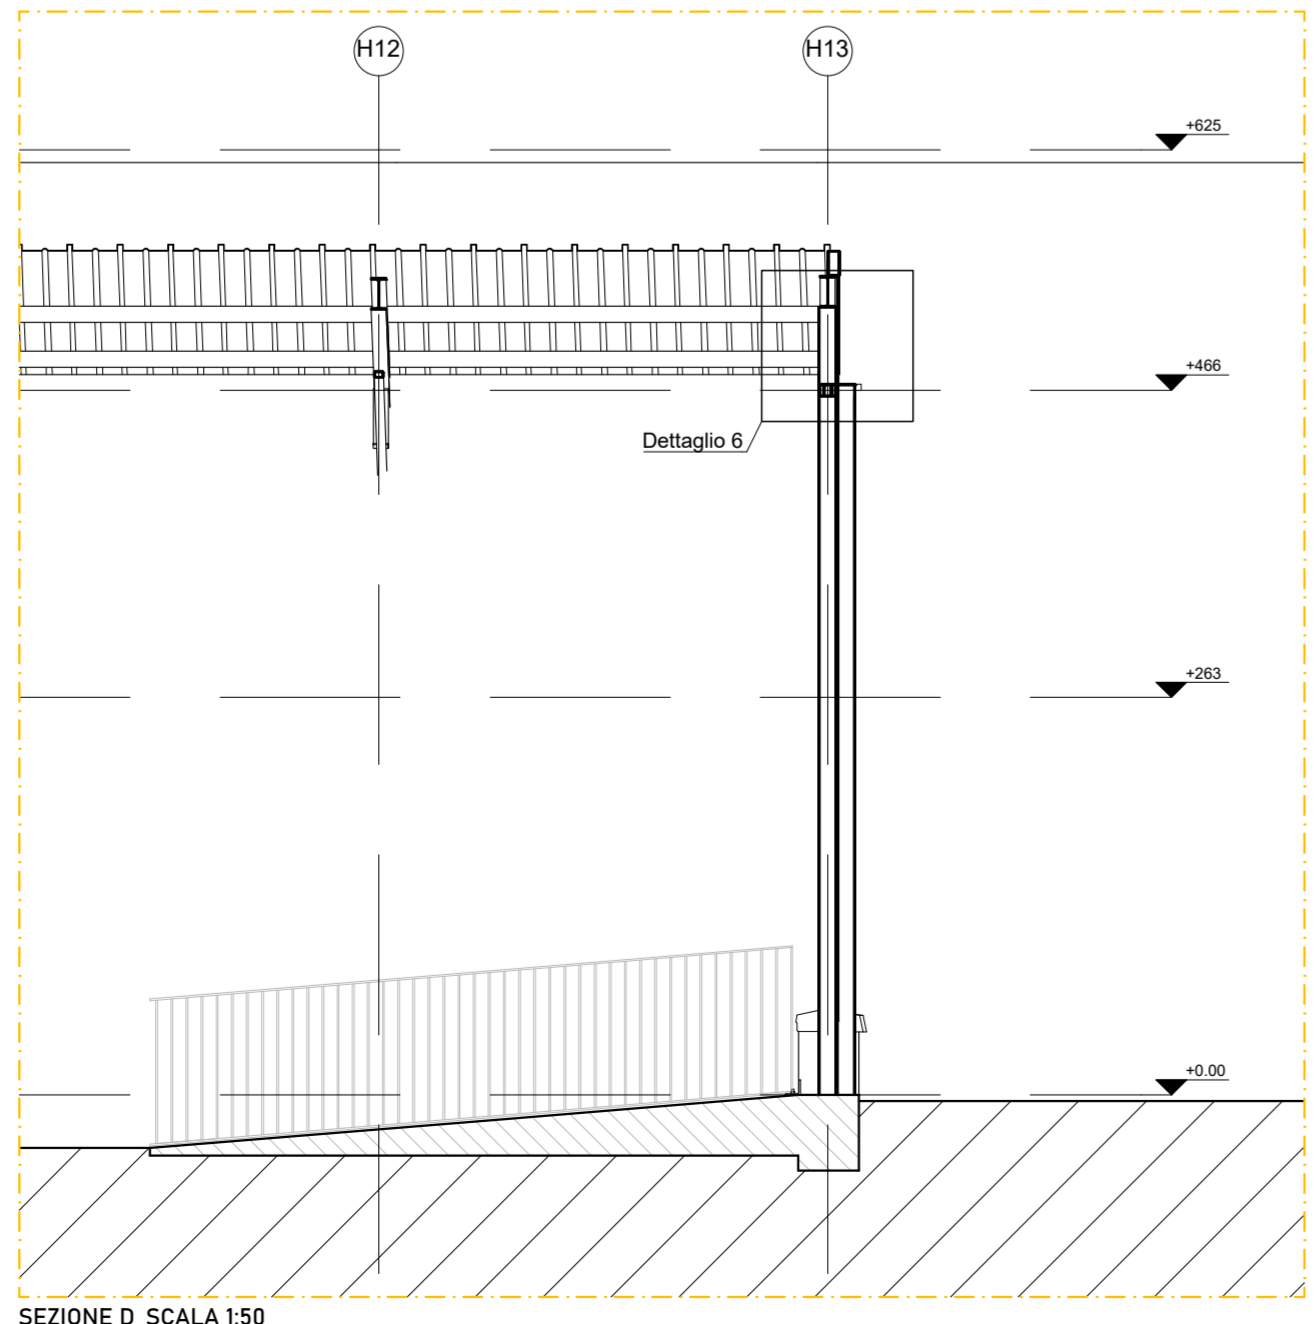


SEZIONE D\_SCALA 1:50

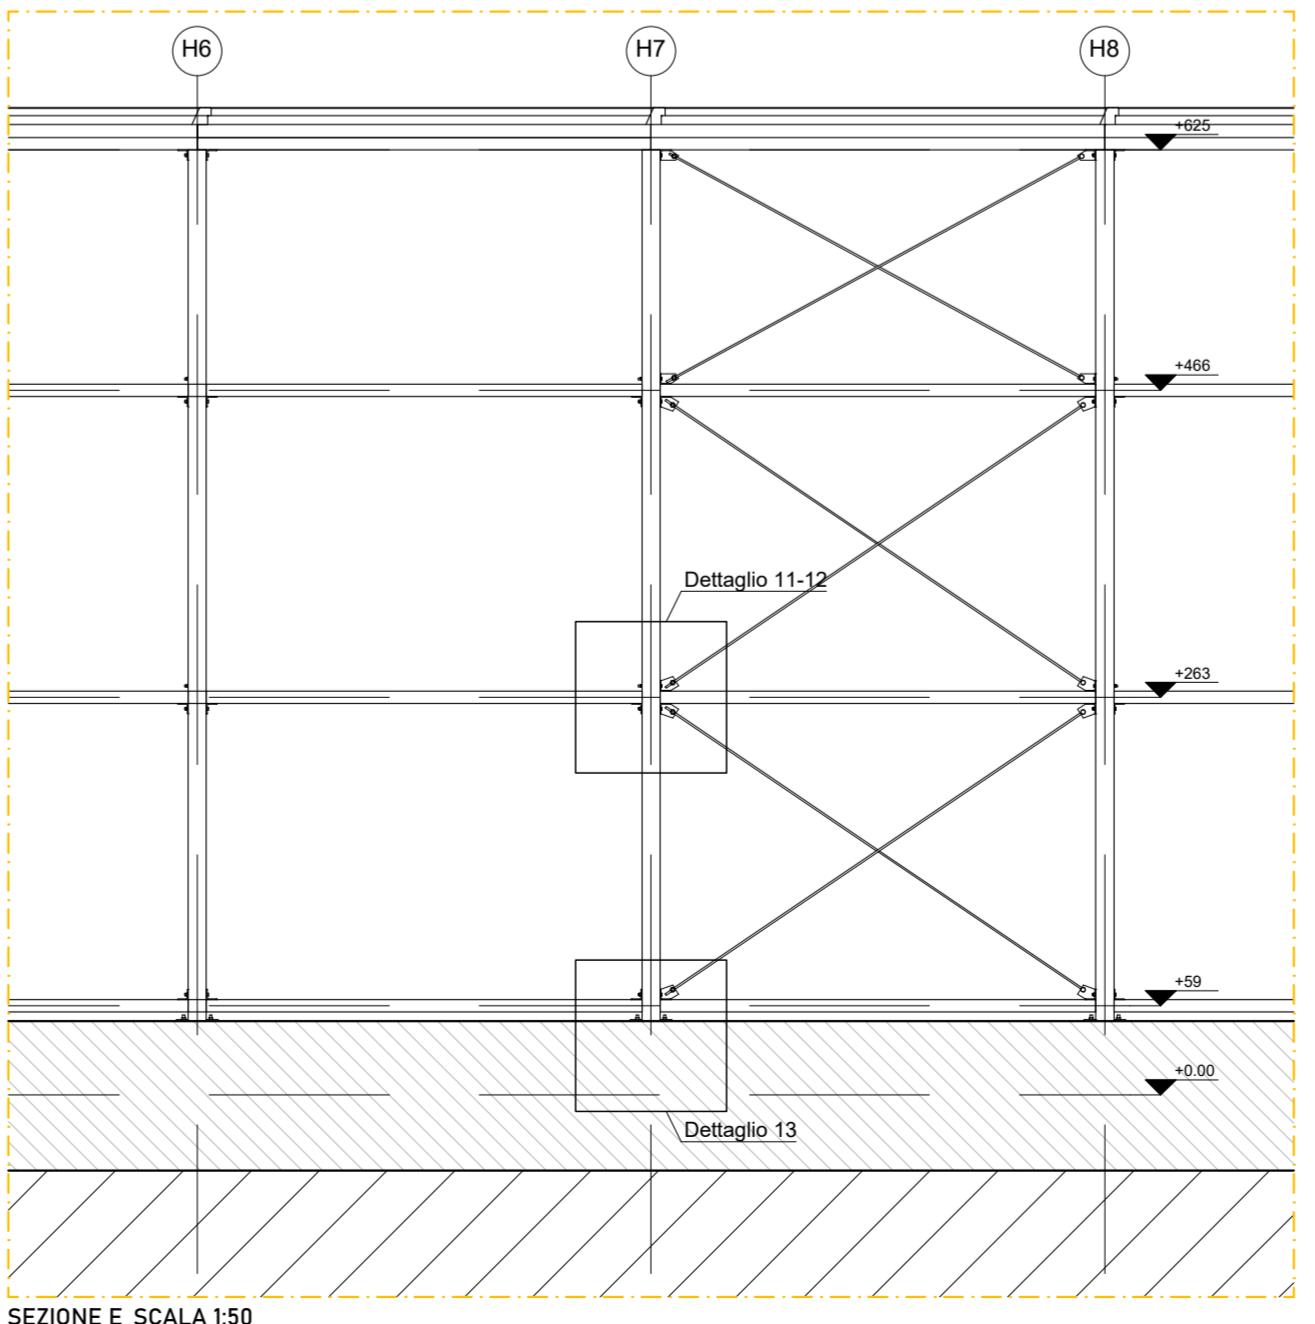


SEZIONE E\_SCALA 1:50

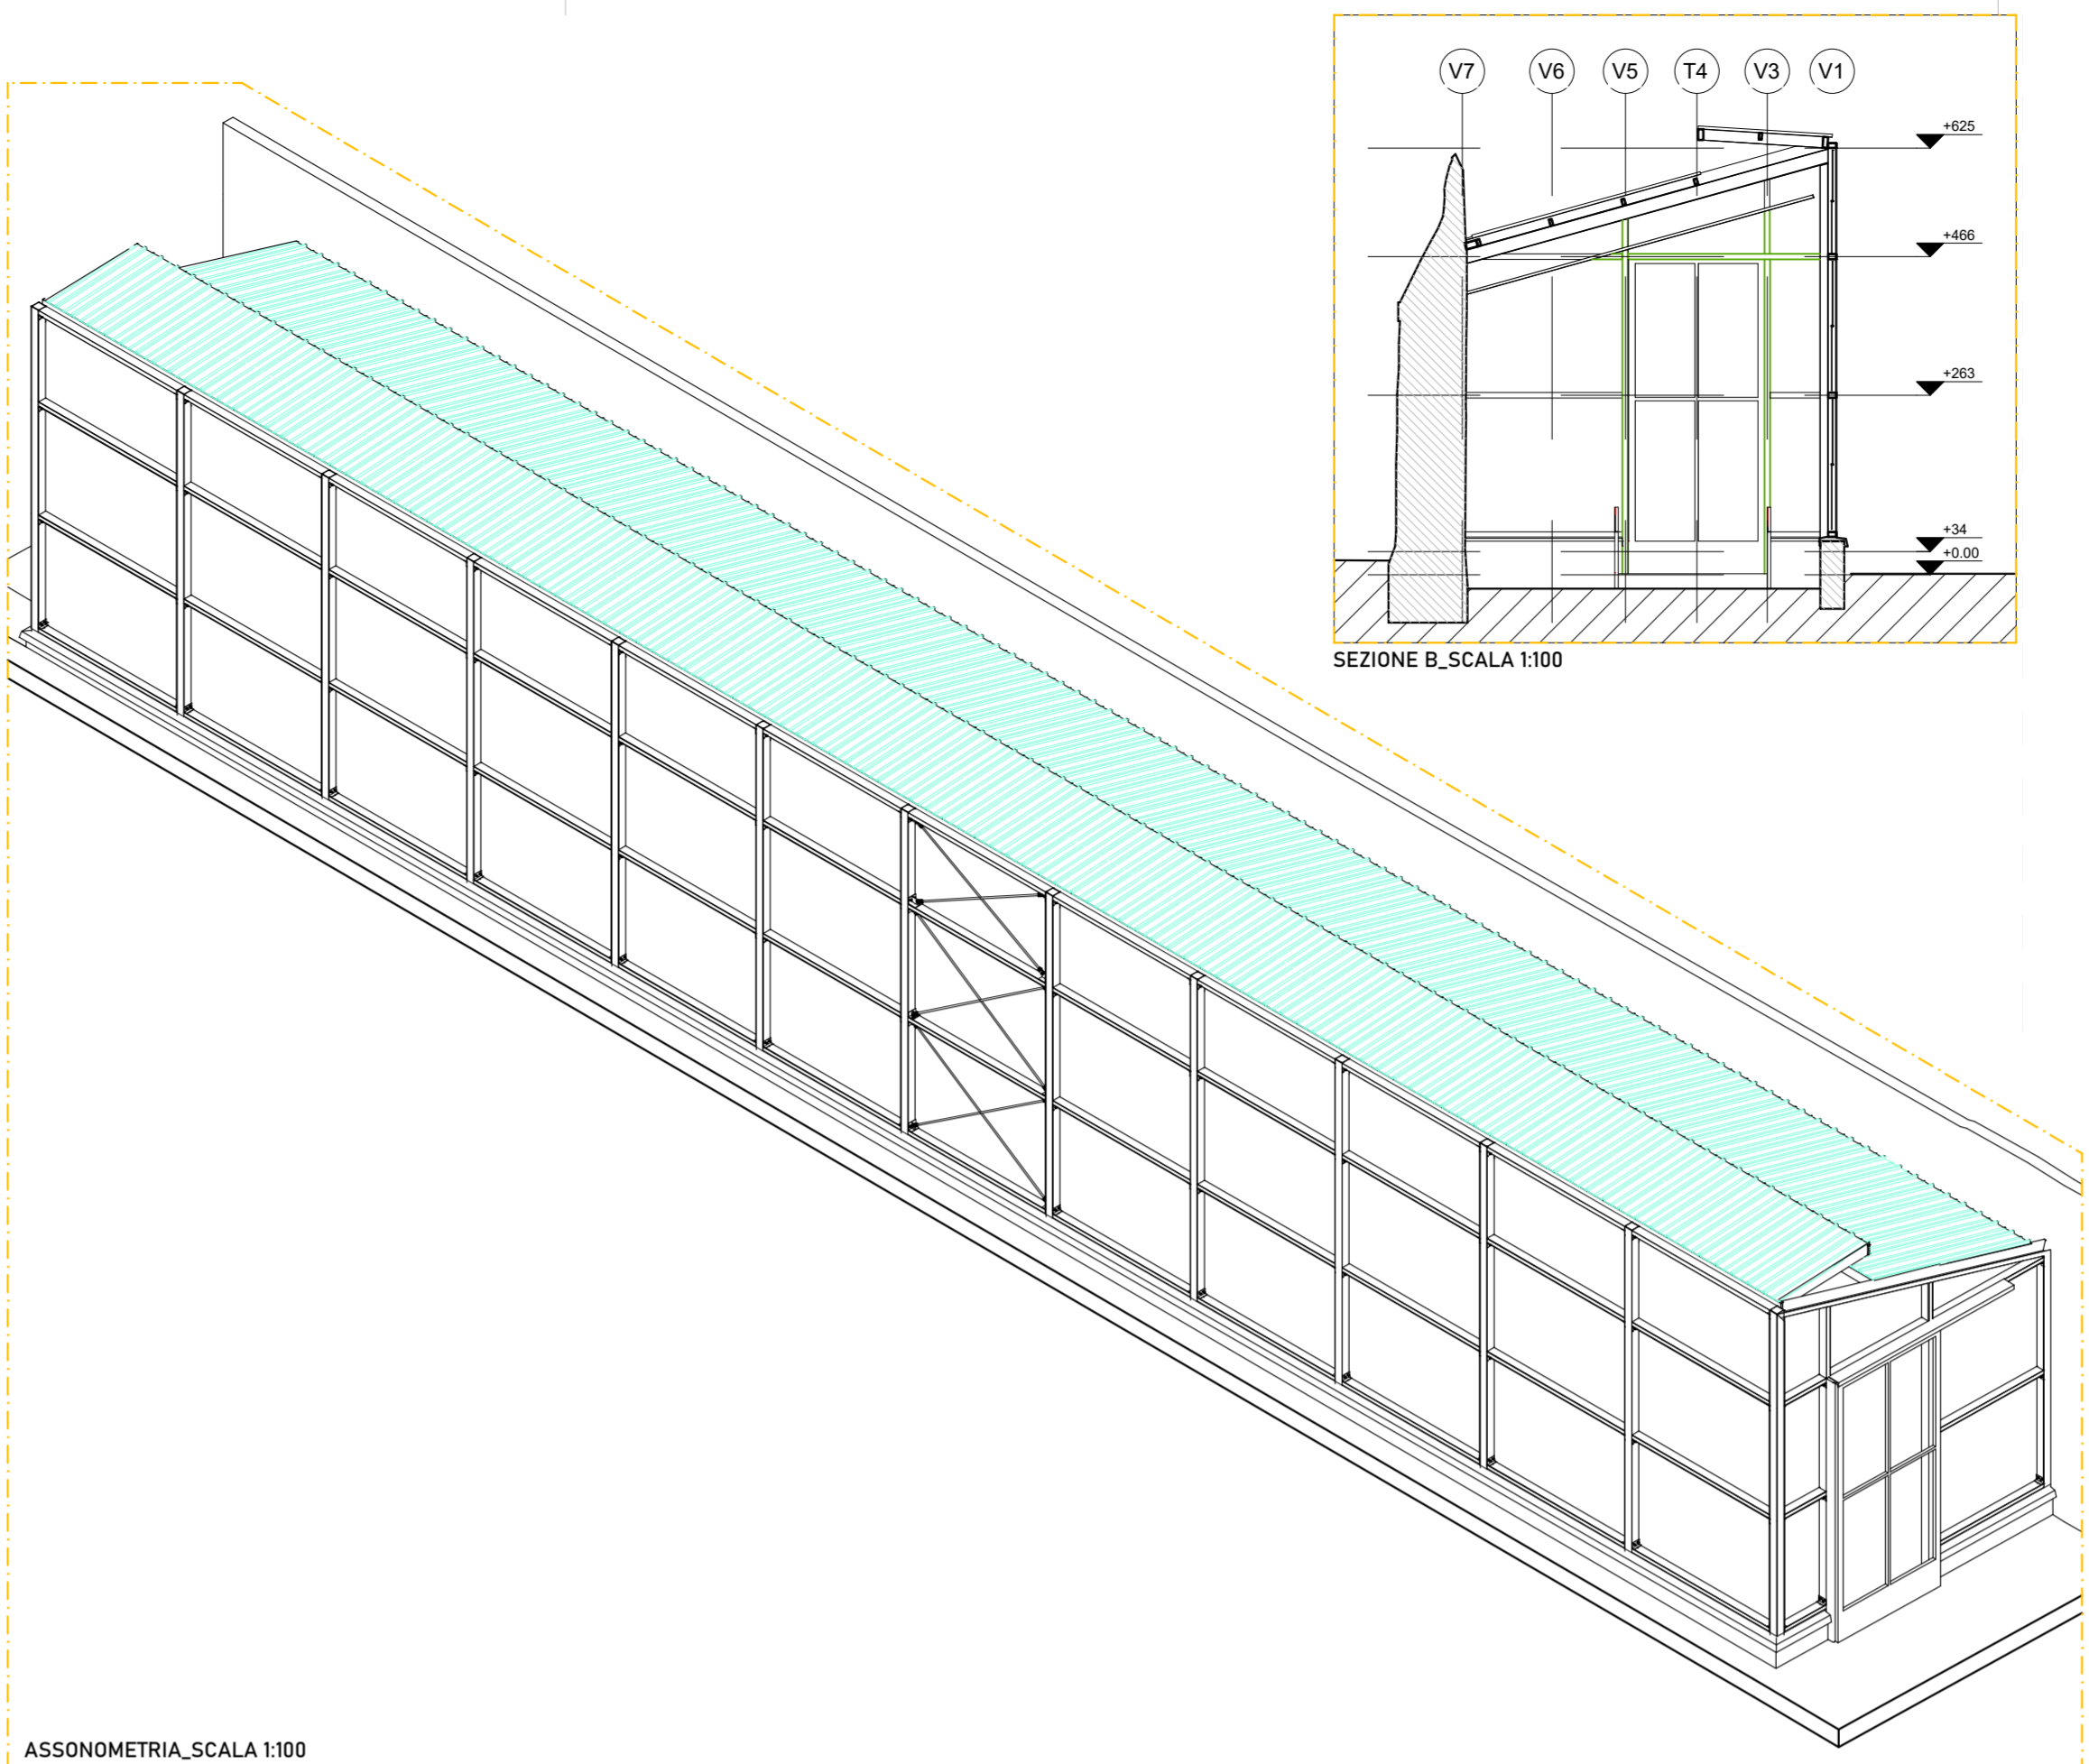


ASSONOMETRIA\_SCALA 1:100

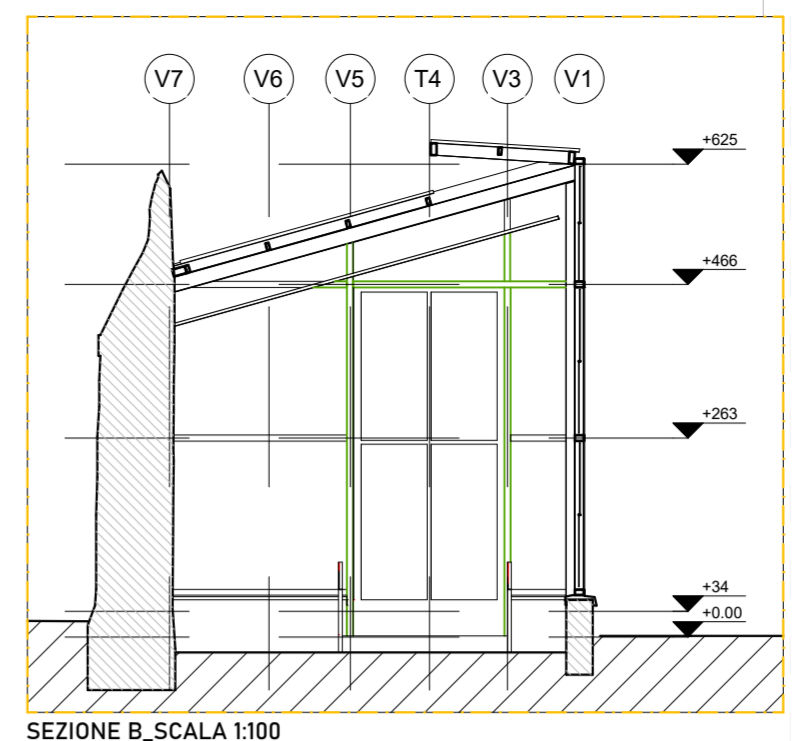


SEZIONE B\_SCALA 1:100

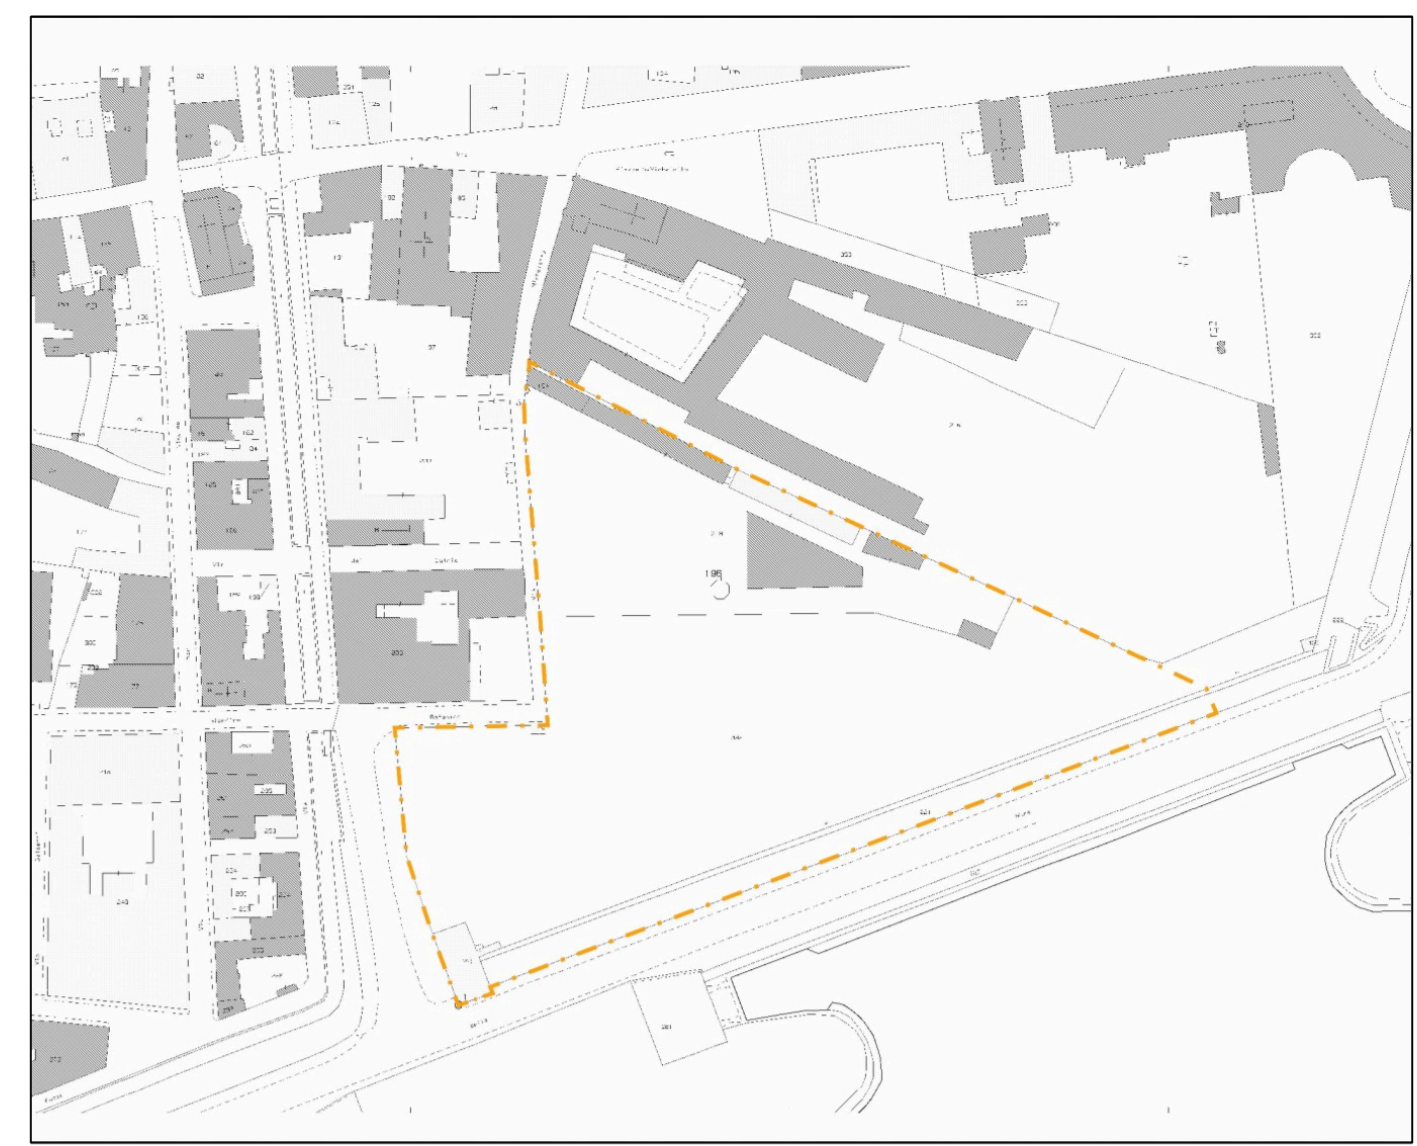


INQUADRAMENTO SERRE ORTO BOTANICO\_SCALA 1:2000

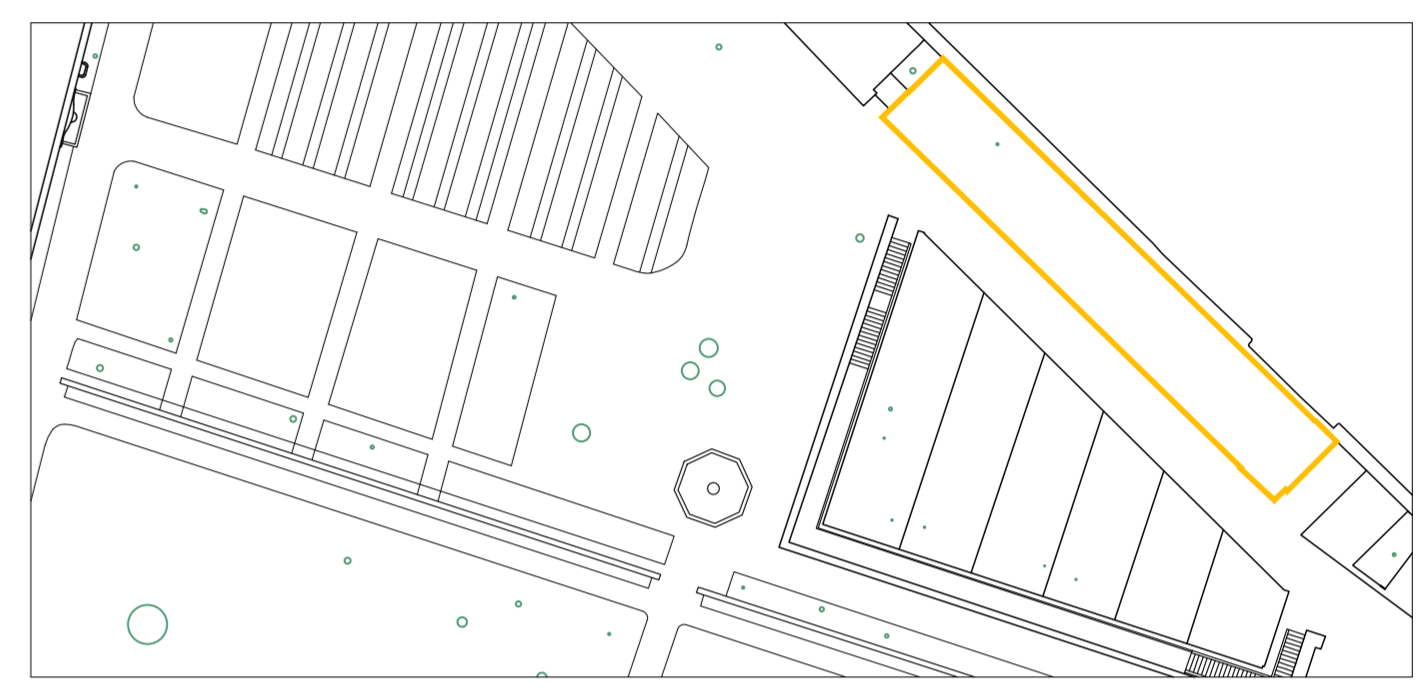


INQUADRAMENTO SERRE '90\_SCALA 1:500

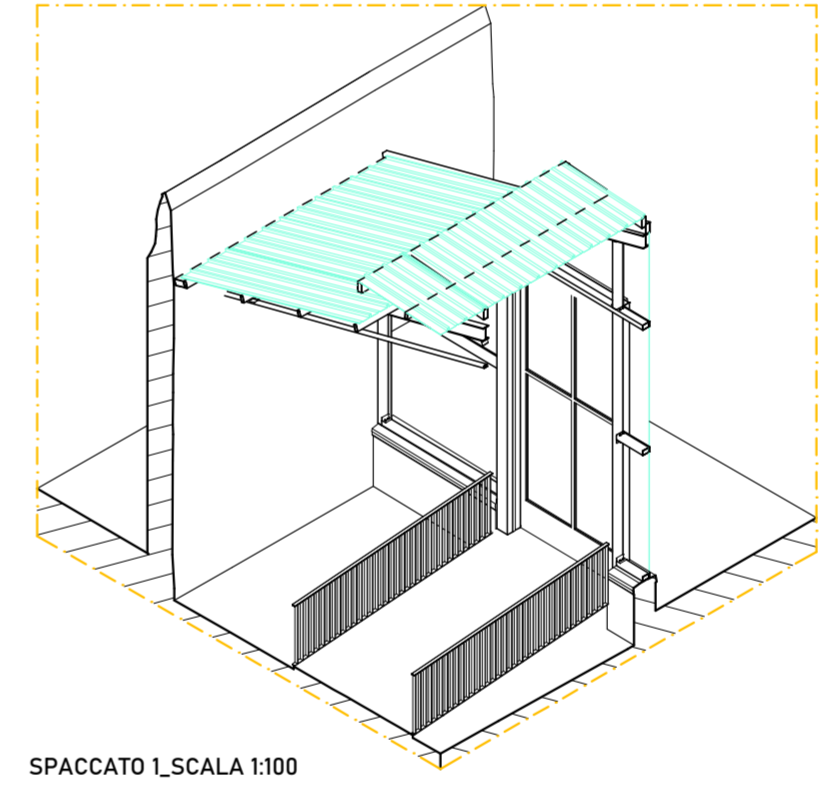

SPACCATO 1\_SCALA 1:100

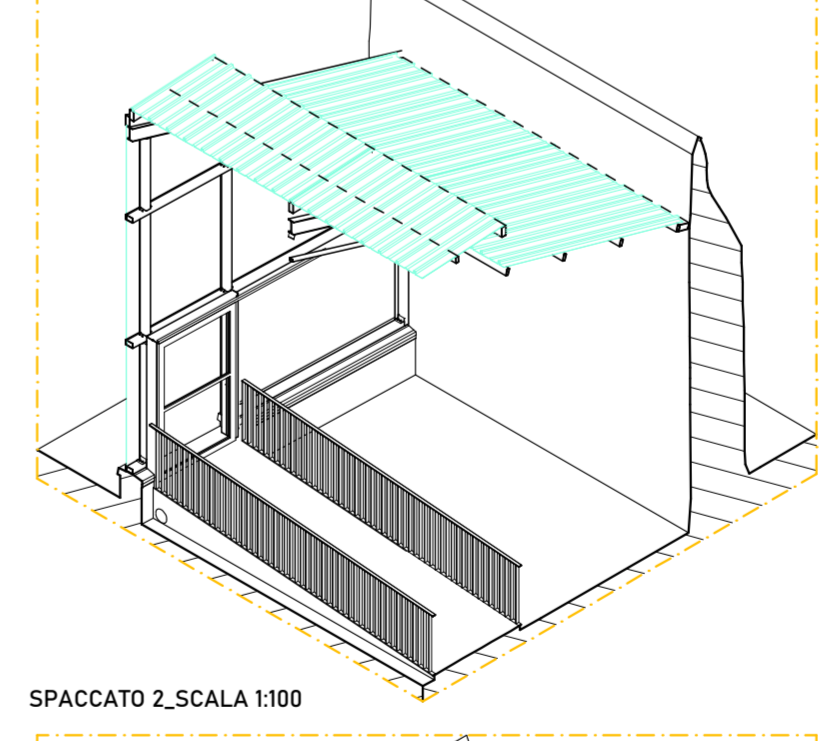

SPACCATO 2\_SCALA 1:100

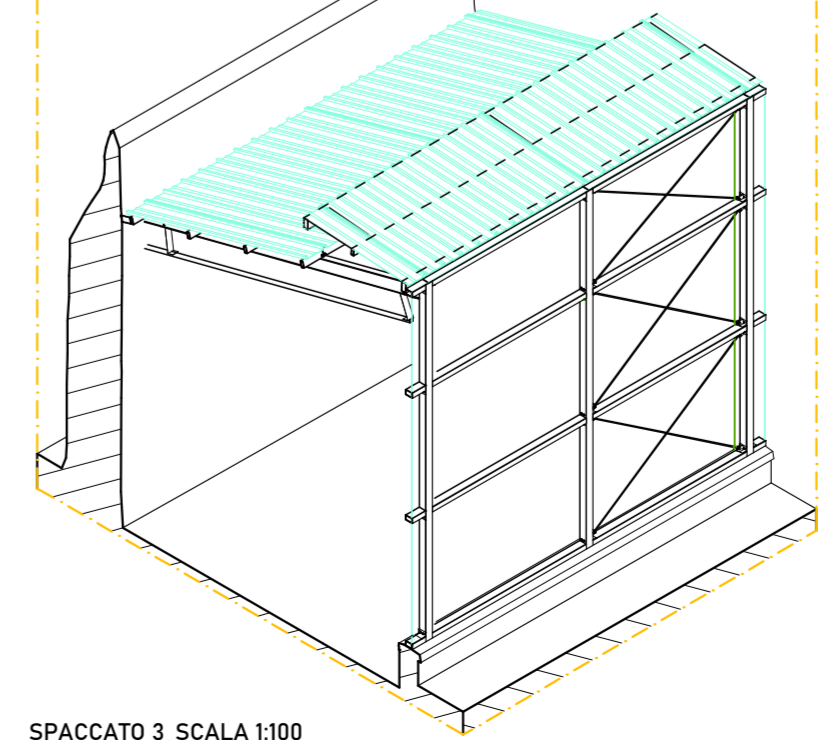

SPACCATO 3\_SCALA 1:100

Tutte le misure devono essere controllate dall'esecutore del lavoro prima della realizzazione delle opere. Le eventuali modifiche derivanti devono essere comunicate ed approvate dal progettista e dal D.L. Lo studio si riserva, a termini di legge, la proprietà del presente elaborato e ne vieta la riproduzione, anche parziale, e la presa visione a terzi. Il progettista si impegna alla riduzione del solo numero di copie necessarie rispettando l'esclusiva. E' vietata l'asportazione e qualunque manipolazione dei simboli apporati sul presente elaborato.

**COMUNE DI LUCCA**  
PROVINCIA DI LUCCA

**INTERVENTI DI MANUTENZIONE STRAORDINARIA DELLE SERRE ORTO BOTANICO – LUCCA - CUP J61E24000200004**

**PROGETTO DI FATTIBILITA' TECNICA ED ECONOMICA**

**Stato di fatto - Elaborati grafici delle strutture**

PFTE\_3STR\_090\_GG\_SS\_010\_00  
25-016

REV.	DATA	DESCRIZIONE	REDATTO	VERIFICATO	APPROVATO
00	21/04/2026	PRIMA EMISSIONE	029A	0015	001A

COMMITTENTE  
Comune di Lucca  
RUP Ing. Stefano Angelini

TEAM DI PROGETTAZIONE  
Studio INTRE

Studio INTRE  
Tel. 0583 419397  
Info@studiontre.it  
P.IVA 02197070465

