




PIANTA LIVELLO 0_SCALA 1:100

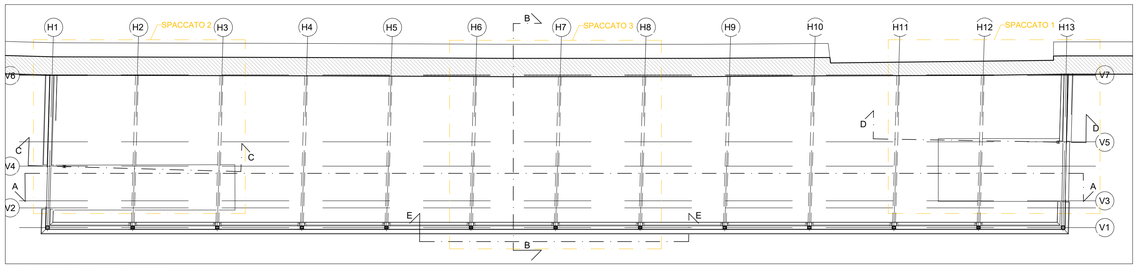


PROSPETTO LIVELLO + 466_SCALA 1:100

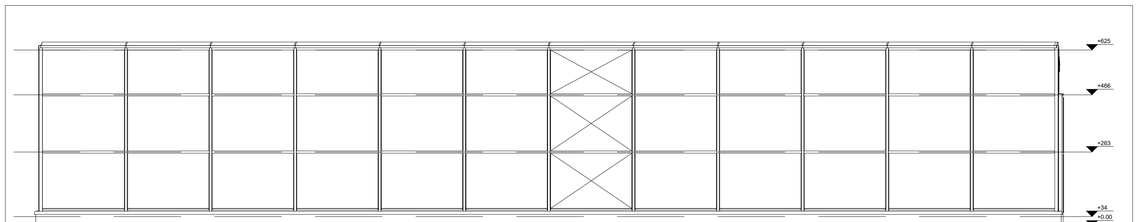


PROSPETTO SUD OVEST_SCALA 1:100

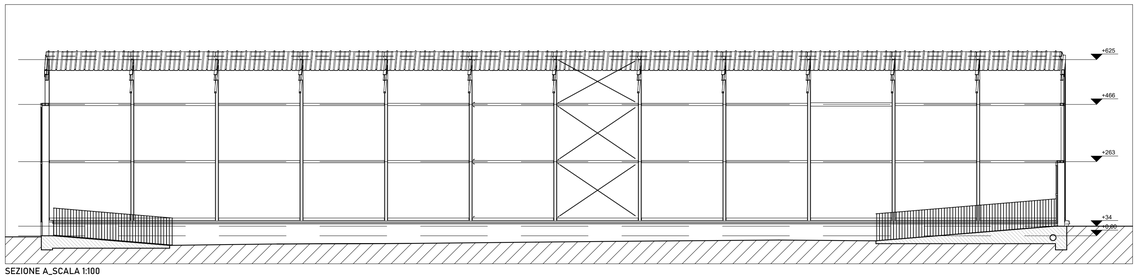


SEZIONE A_SCALA 1:100

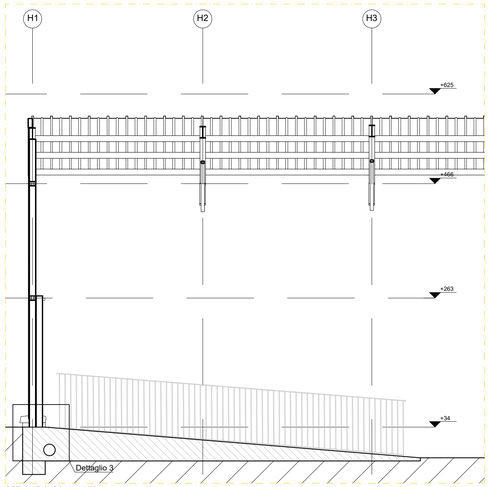


SEZIONE C_SCALA 1:50

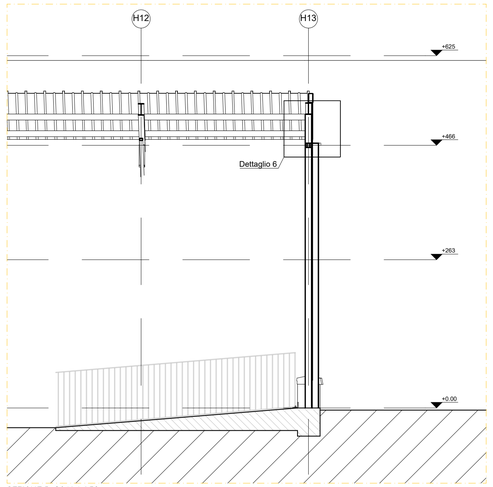

SEZIONE D_SCALA 1:50

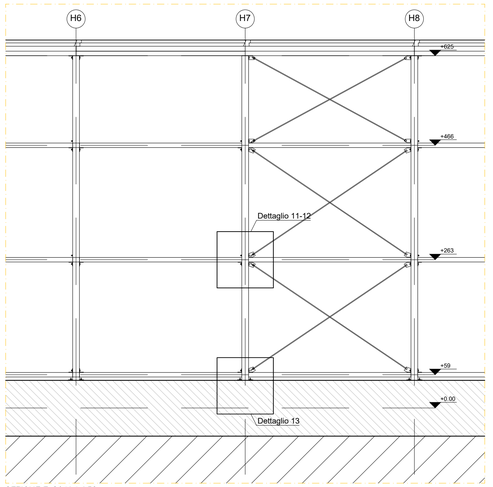


SEZIONE E_SCALA 1:50

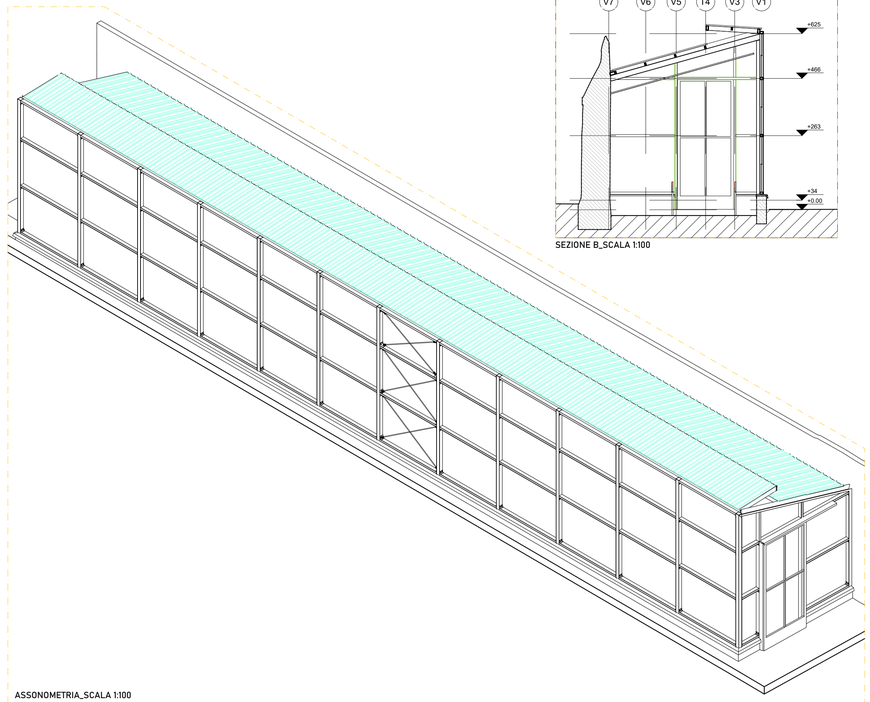


ASSONOMETRIA_SCALA 1:100


SEZIONE B_SCALA 1:100

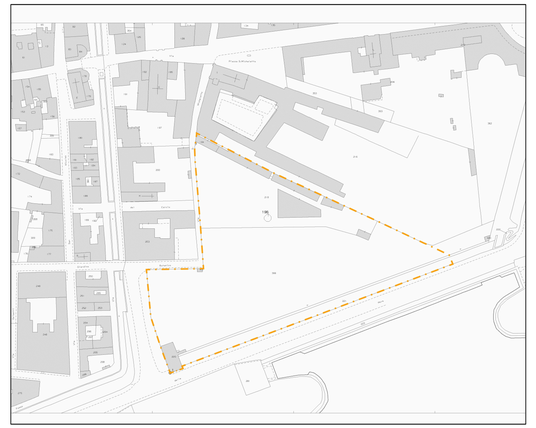


INQUADRAMENTO SERRE ORTO BOTANICO_SCALA 1:2000

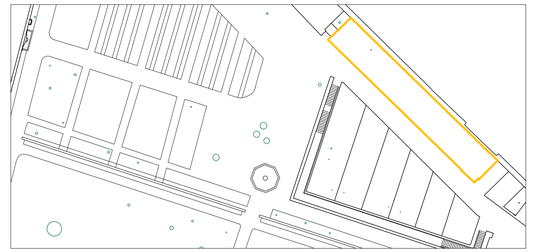


INQUADRAMENTO SERRE '90_SCALA 1:500

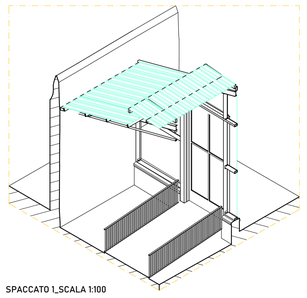

SPACCATO 1_SCALA 1:100

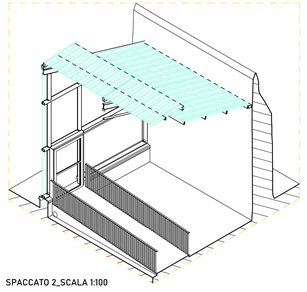

SPACCATO 2_SCALA 1:100

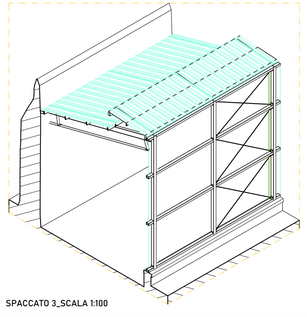

SPACCATO 3_SCALA 1:100

Tutte le misure devono essere controllate dall'esecutore del lavoro prima della realizzazione delle opere. Le eventuali modifiche derivanti devono essere comunicate ed approvate dal progettista e dal D.L.
Lo studio si riserva, a termini di legge, la proprietà del presente elaborato e ne vieta la riproduzione, anche parziale, e la presa visione a terzi. Il progettista si impegna alla redazione del solo numero di copie necessarie rispettandone l'esclusiva.
E' vietata l'asportazione e qualunque manipolazione dei timbri apportati sul presente elaborato.

COMUNE DI LUCCA
PROVINCIA DI LUCCA

INTERVENTI DI MANUTENZIONE STRAORDINARIA DELLE SERRE ORTO BOTANICO, LUCCA, SERRE ANNI '90 - CUP J62F26000250004

PROGETTO DI FATTIBILITA' TECNICA ED ECONOMICA

Stato di fatto - Elaborati grafici delle strutture

PFTE_3STR_090_GG_SS_010_00
25-016

REV.	DATA	DESCRIZIONE	REDATTO	VERIFICATO	APPROVATO
00	21/04/2026	PRIMA EMISSIONE	029A	001S	001A

COMMITTENTE
Comune di Lucca
RUP Ing. Stefano Angelini

TEAM DI PROGETTAZIONE
Studio INTRE
RED STUDIO

Studio INTRE
Tel. 0583 491507
info@studiointre.it
P.IVA 02197070465