



Controsoffitti

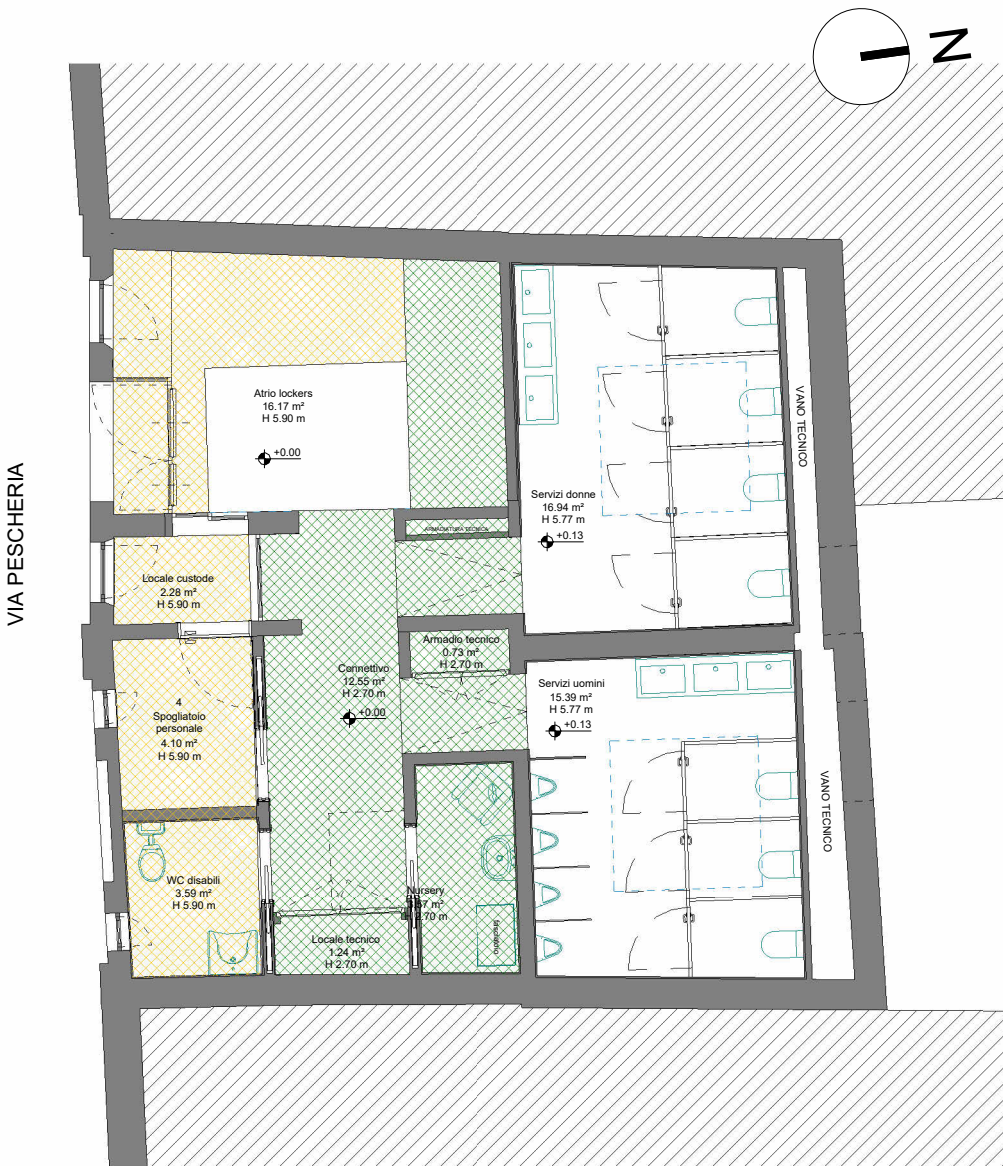

Pavimentazioni

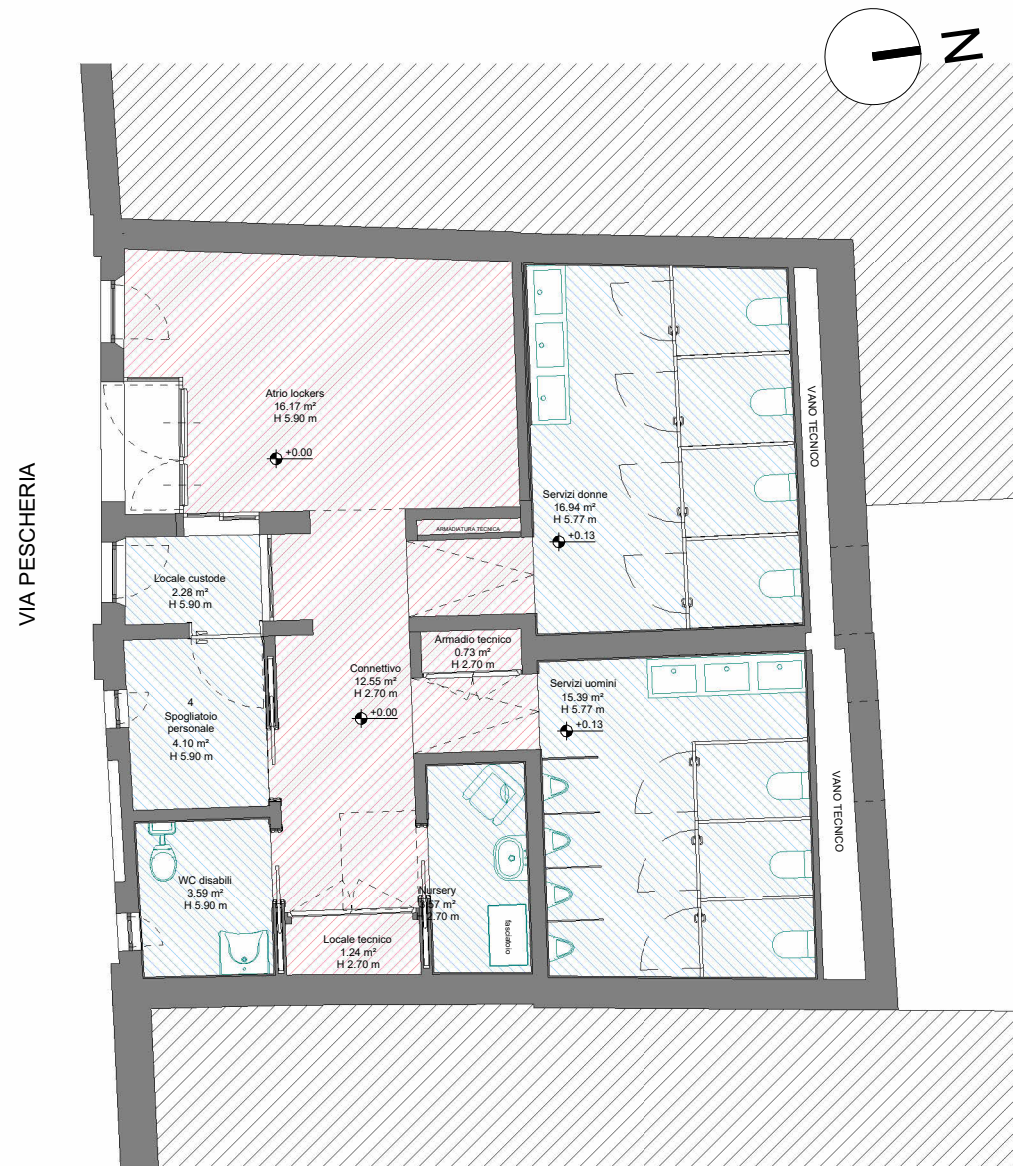

Tipologie pareti




Finiture pareti



Soglie, davanzali e battiscopa



Legge 13/1989

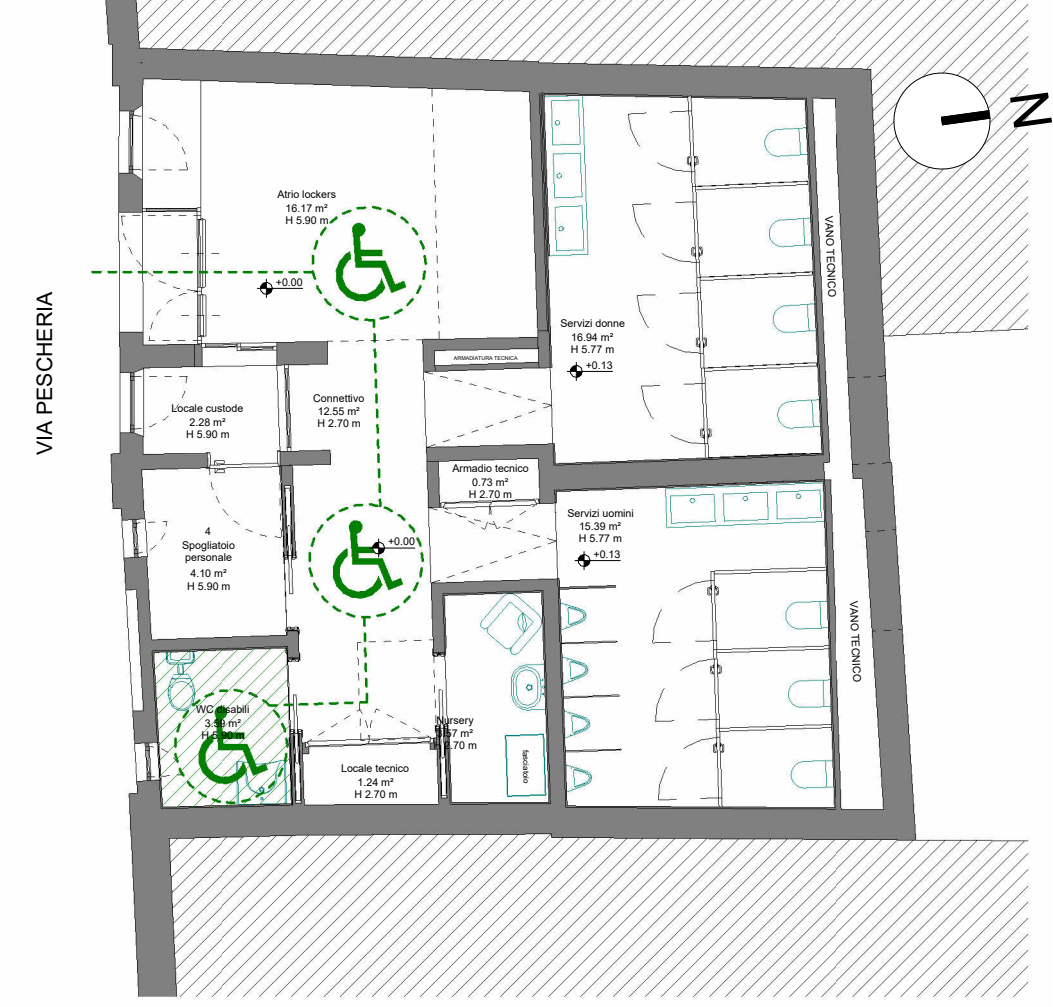

LEGENDA

CONTROSOFFITTI

- Controsoffitto a lastra continua in cartongesso - H 2,70 m
- Controsoffitto a lastra continua in cartongesso - H 5,90 m

PAVIMENTAZIONI

- Pavimentazione interna R10 in gres dim. 60x60 cm
- Pavimentazione interna R10 in gres dim. 20x20 cm

FINITURE PARETI

- Rivestimento interno in piastrelle di gres dim. 20x20 cm H 2,40 m + tinteggiatura H variabile
- Tinteggiatura interna - H 2,70 m
- Tinteggiatura interna - H 3,00 m
- Tinteggiatura interna - H 5,90 m
- Intonaco civile per esterni tinteggiato sp. 15 mm

LEGGE 13/1989

- Percorso persone con disabilità
- Servizio igienico per persone con disabilità

TIPOLOGIE PARETI

- Parete esterna PE_01 sp. 30 cm
- Parete interna PI_01 sp. 30 cm
- Parete interna PI_02 sp. 15 cm
- Parete interna PI_03 sp. 7,5 cm

Vedi elaborato L054_PF_R00_ARC_G_04 - Stratigrafie di progetto

SOGLIE, DAVANZALI E BATTISCOPA

- Zoccolino battiscopa in gres - sp. 2 cm h 7 cm



PROGETTO DI FATTIBILITÀ TECNICO-ECONOMICA
PT 80A/2025 – Interventi di manutenzione straordinaria su patrimonio comunale –
Manutenzione straordinaria dei bagni pubblici comunali siti in Via Pescheria e in Via delle
Chiavi d'Oro nel centro storico
Soggetti a CAM: DM 24 novembre 2025 (Edilizia)
CUP (Progettazione) J66F25000180004
INTERVENTO VIA PESCHERIA

PROGETTISTI Progettazione opere architettoniche Colucci&Partners Architettura Progettazione impianti elettrici, speciali e prevenzione incendi T.P.C. Progetti srl	DIRIGENTE Ing. Antonella Giannini
	R.U.P. Ing. Stefano Angelini

TAV. L054_PF_R00_ARC_G_05	ELABORATO Piante tematiche di Progetto
SCALA 1:100	FOGLIO A4

Emissione	Data	Descrizione
0	Ottobre 2026	Consegna P.F.T.E.
1		
2		