

Tipologia F_01.1 - 50 x 184 cm

PROSPETTO INTERNO

L= 50 cm H= 184 cm

Quantità = n. 1


Infisso esterno in legno e vetro con finestra ad anta singola apribile a battente e sopra luce in vetro apribile a battente

MANIGLIA INTERNA: ☒ SI ☐ NO

MANIGLIA ESTERNA: ☐ SI ☒ NO

VERSO DI APERTURA: ☒ ESTERNO ☒ INTERNO

INFISSI: - E05

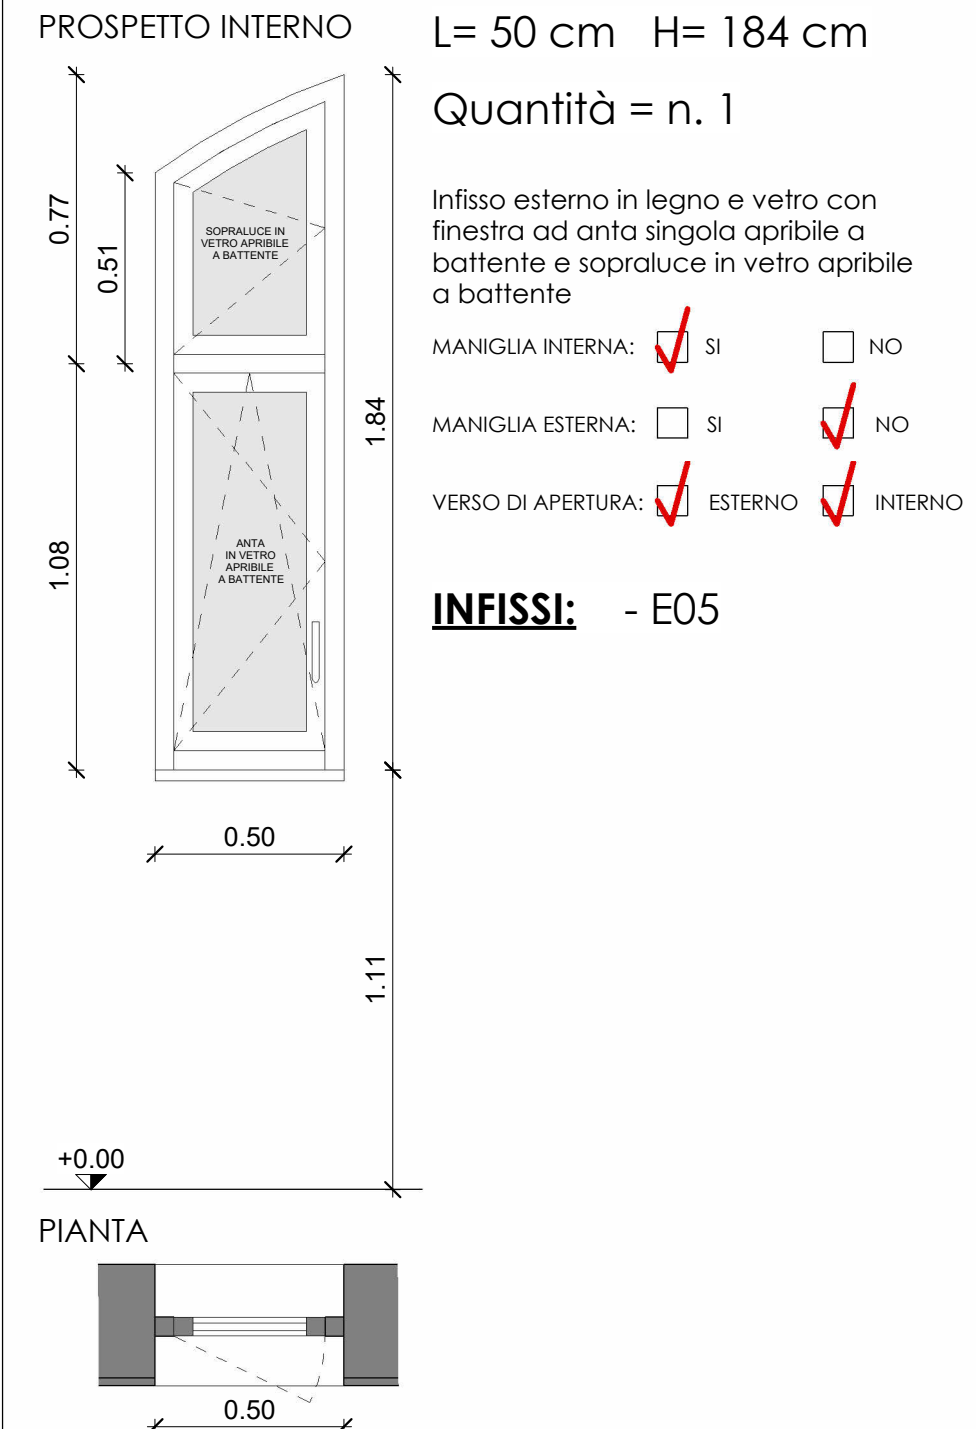

Tipologia F_01.2 - 50 x 184 cm

PROSPETTO INTERNO

L= 50 cm H= 184 cm

Quantità = n. 1


Infisso esterno in legno e vetro con finestra ad anta singola apribile a battente e sopra luce in vetro apribile a battente

MANIGLIA INTERNA: ☒ SI ☐ NO

MANIGLIA ESTERNA: ☐ SI ☒ NO

VERSO DI APERTURA: ☒ ESTERNO ☒ INTERNO

INFISSI: - E04

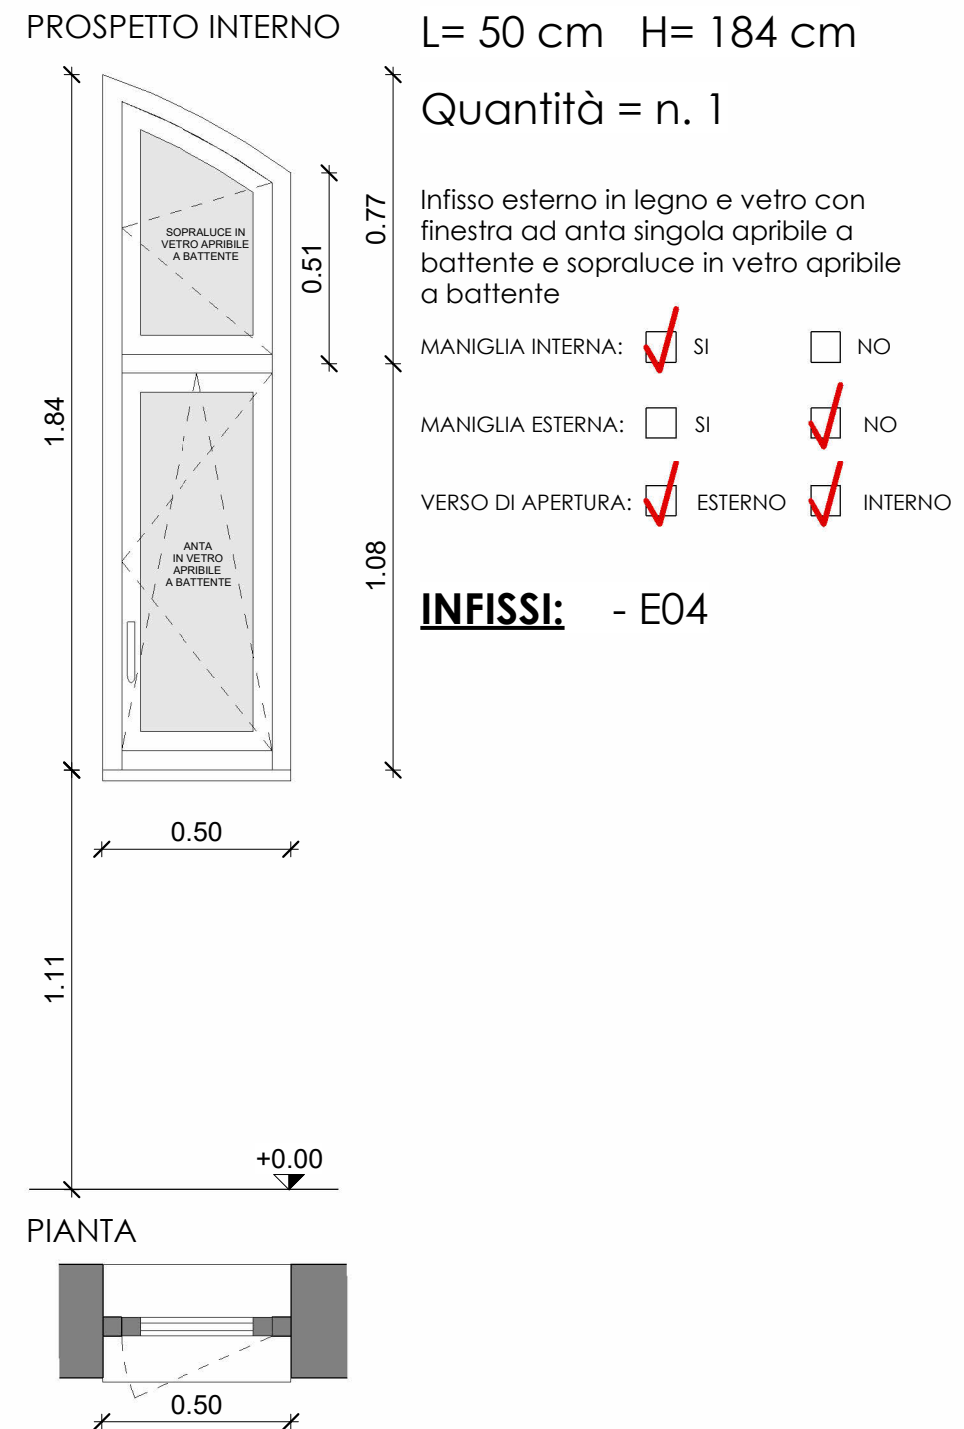

Tipologia F_02.1 - 80 x 178 cm

PROSPETTO INTERNO

L= 80 cm H= 178 cm

Quantità = n. 1


Infisso esterno in legno e vetro con finestra ad anta singola apribile a battente e sopra luce in vetro apribile a battente

MANIGLIA INTERNA: ☒ SI ☐ NO

MANIGLIA ESTERNA: ☐ SI ☒ NO

VERSO DI APERTURA: ☒ ESTERNO ☒ INTERNO

INFISSI: - E03

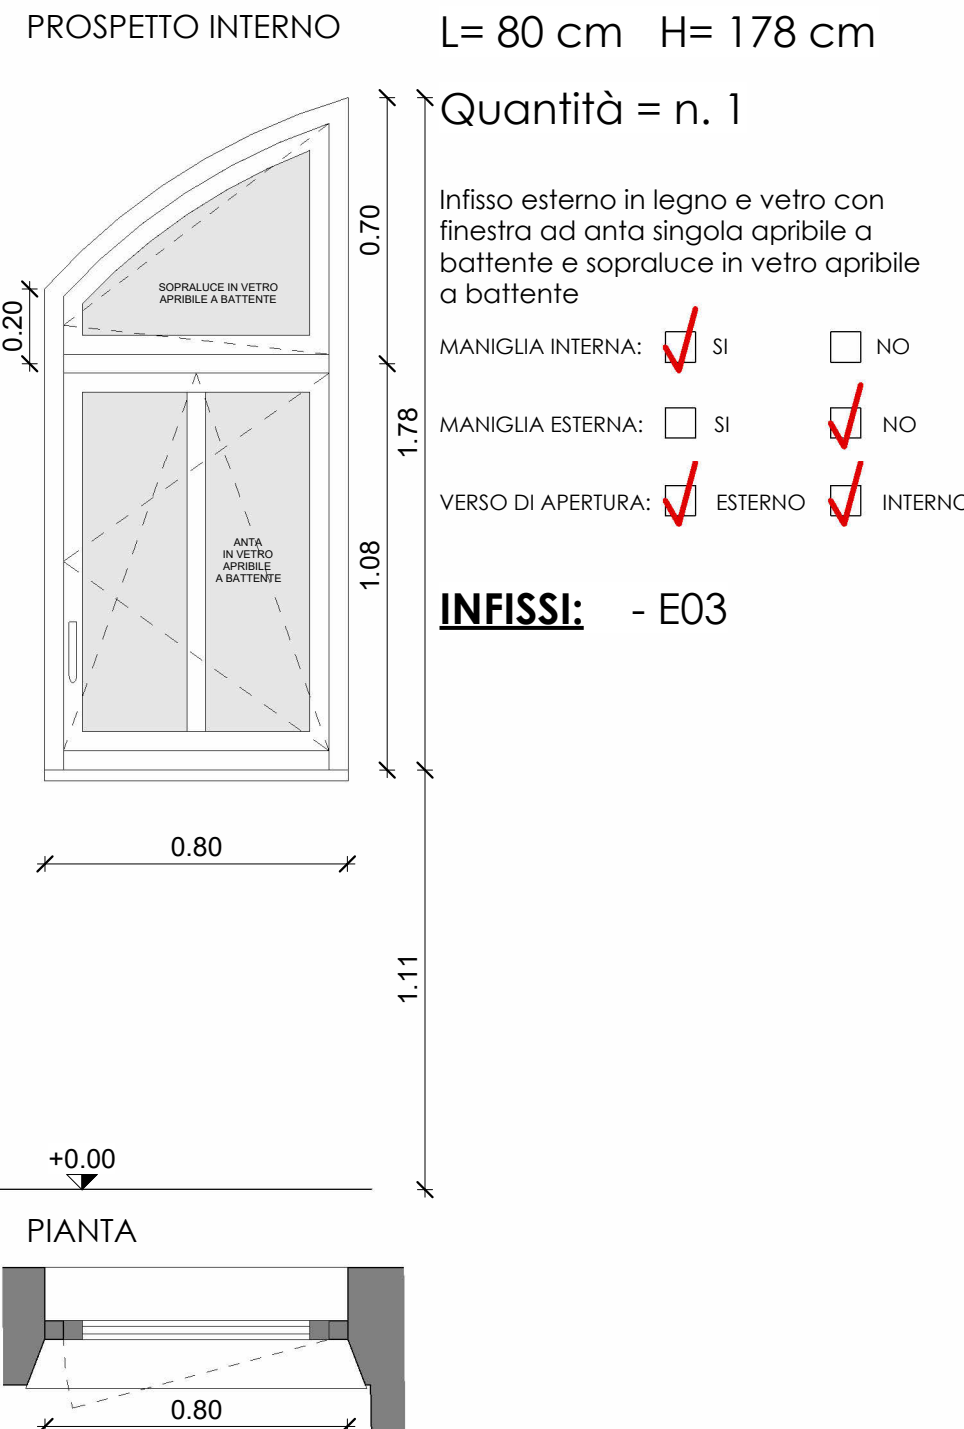

Tipologia F_02.2 - 80 x 178 cm

PROSPETTO INTERNO

L= 82 cm H= 178 cm

Quantità = n. 1


Infisso esterno in legno e vetro con finestra ad anta singola apribile a battente e sopra luce in vetro apribile a battente

MANIGLIA INTERNA: ☒ SI ☐ NO


MANIGLIA ESTERNA: ☐ SI ☒ NO

VERSO DI APERTURA: ☒ ESTERNO ☒ INTERNO

INFISSI: - E02

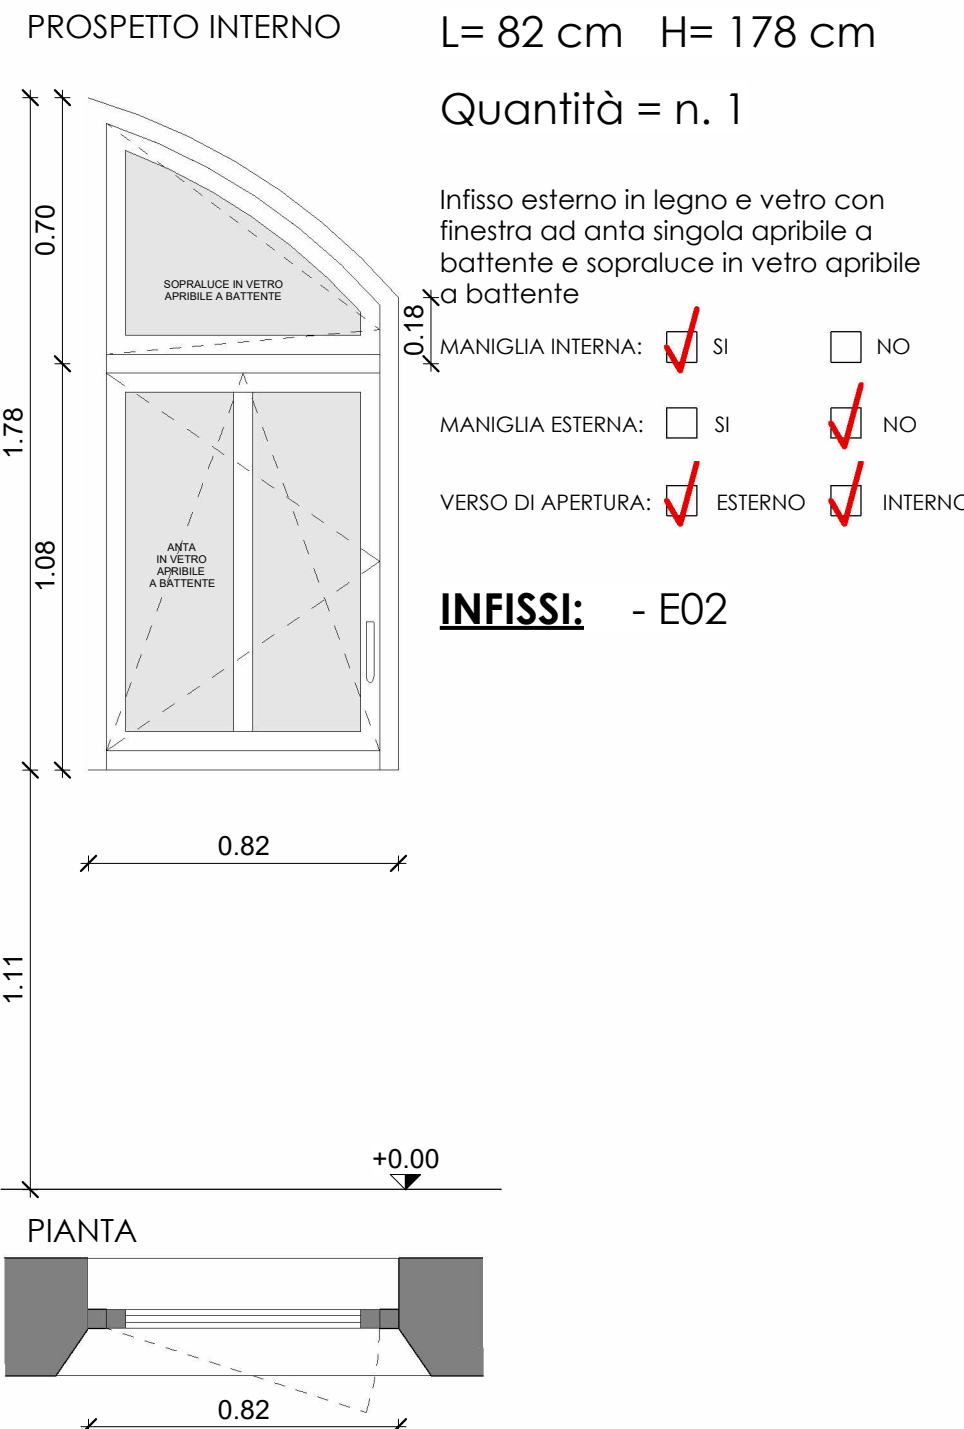

KEYPLAN

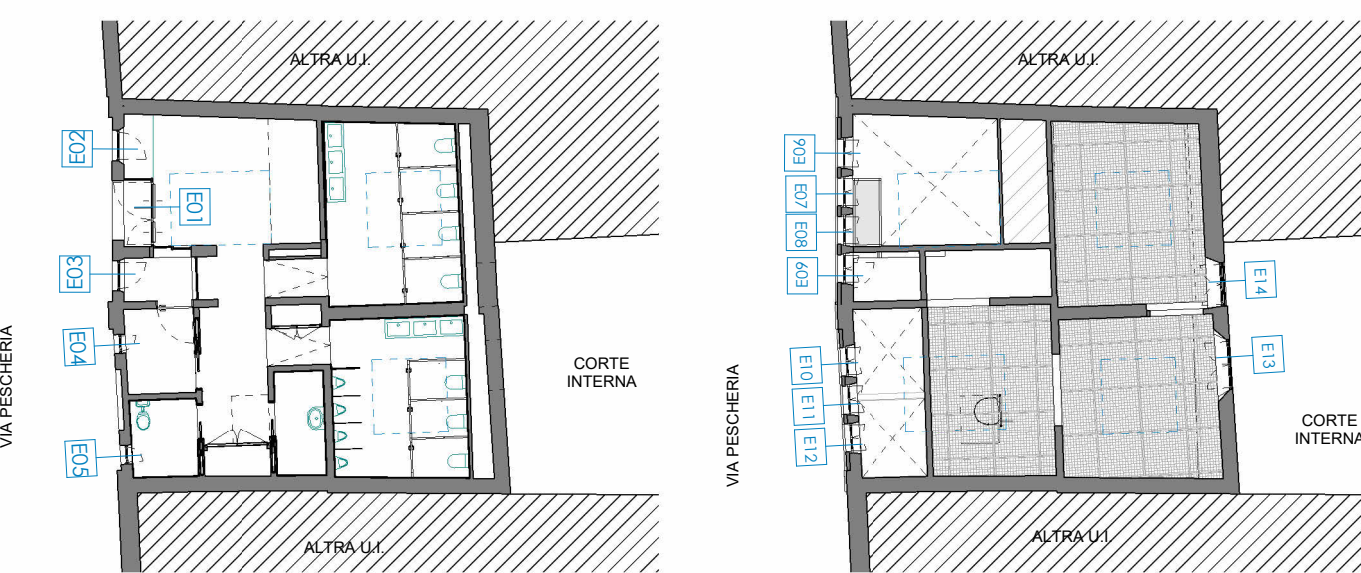

Tipologia F_03 - 80 x 165 cm

PROSPETTO INTERNO

L= 80 cm H= 165 cm

Quantità = n. 7


Infisso esterno in legno e vetro con finestra a doppia anta apribile a battente e sopra luce in vetro apribile a vasistas

MANIGLIA INTERNA: ☒ SI ☐ NO

MANIGLIA ESTERNA: ☐ SI ☒ NO

VERSO DI APERTURA: ☒ ESTERNO ☒ INTERNO

INFISSI: - E06 - E10
- E07 - E11
- E08 - E12
- E09

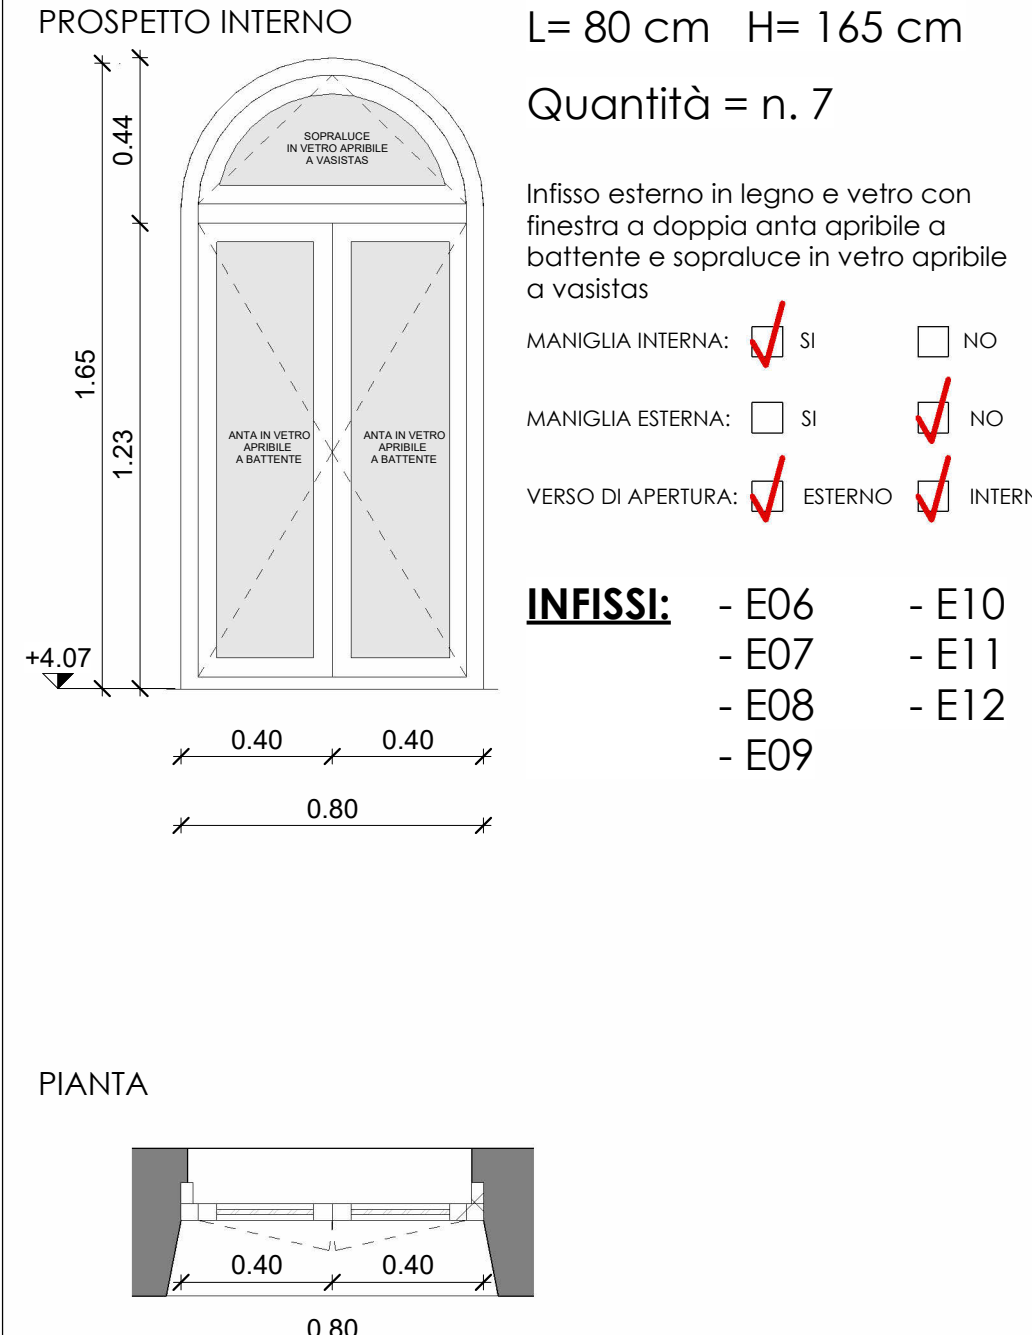

Tipologia F_04.1 - 132 x 221 cm

PROSPETTO INTERNO

L= 132 cm H= 221 cm

Quantità = n. 1


Infisso esterno in legno e vetro con finestra a doppia anta apribile a battente e sopra luce in vetro apribile a vasistas

MANIGLIA INTERNA: ☒ SI ☐ NO

MANIGLIA ESTERNA: ☐ SI ☒ NO

VERSO DI APERTURA: ☒ ESTERNO ☒ INTERNO

INFISSI: - E13

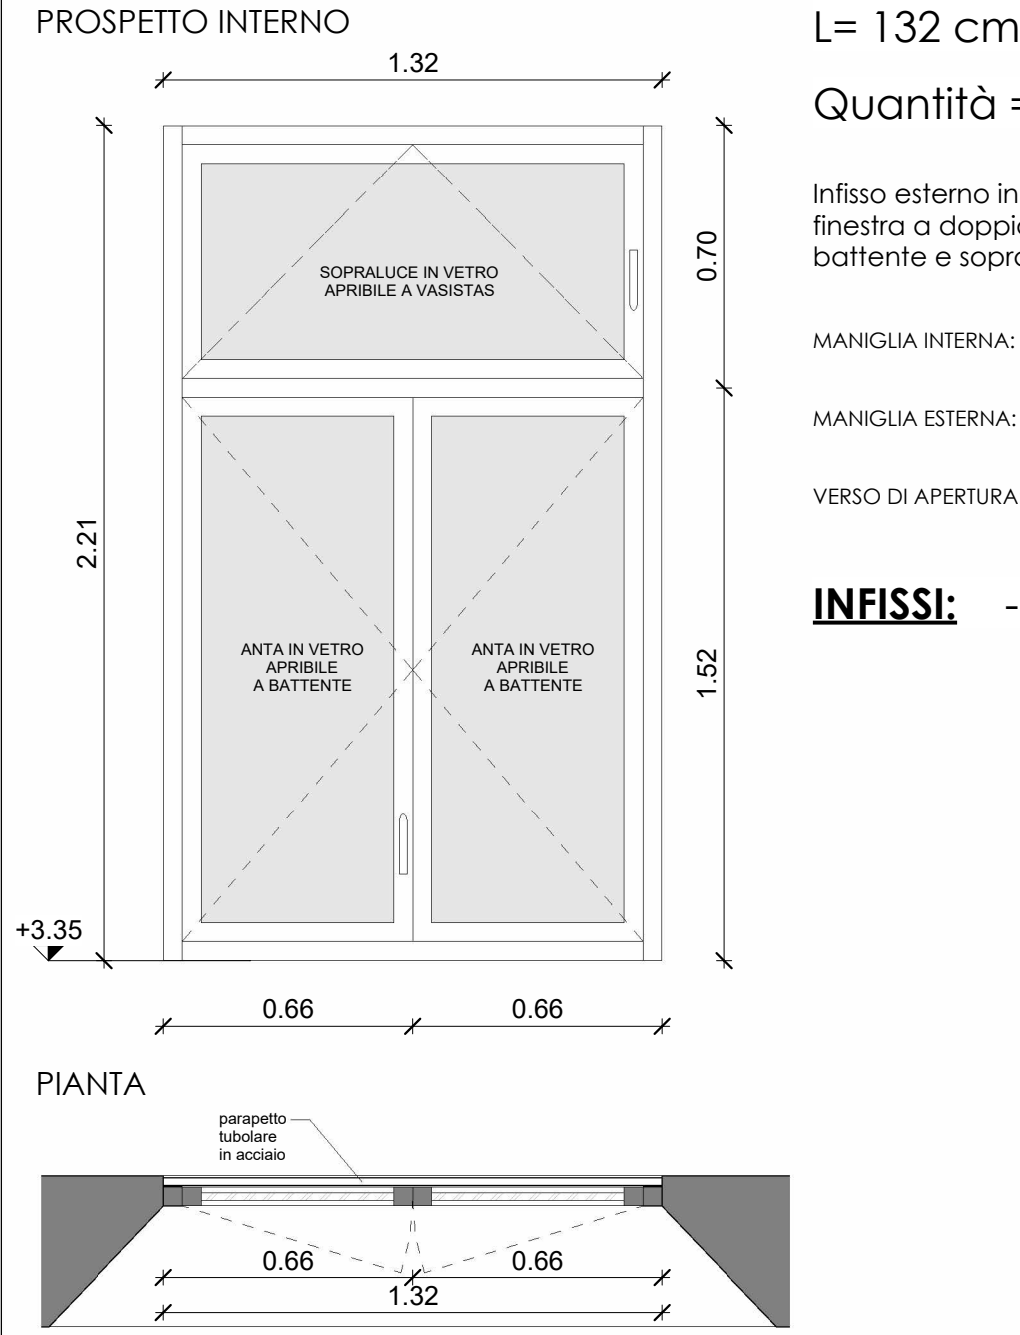

Tipologia F_04.2 - 116 x 221 cm

PROSPETTO INTERNO

L= 116 cm H= 221 cm

Quantità = n. 1


Infisso esterno in legno e vetro con finestra a doppia anta apribile a battente e sopra luce in vetro apribile a vasistas

MANIGLIA INTERNA: ☒ SI ☐ NO

MANIGLIA ESTERNA: ☐ SI ☒ NO

VERSO DI APERTURA: ☒ ESTERNO ☒ INTERNO

INFISSI: - E14

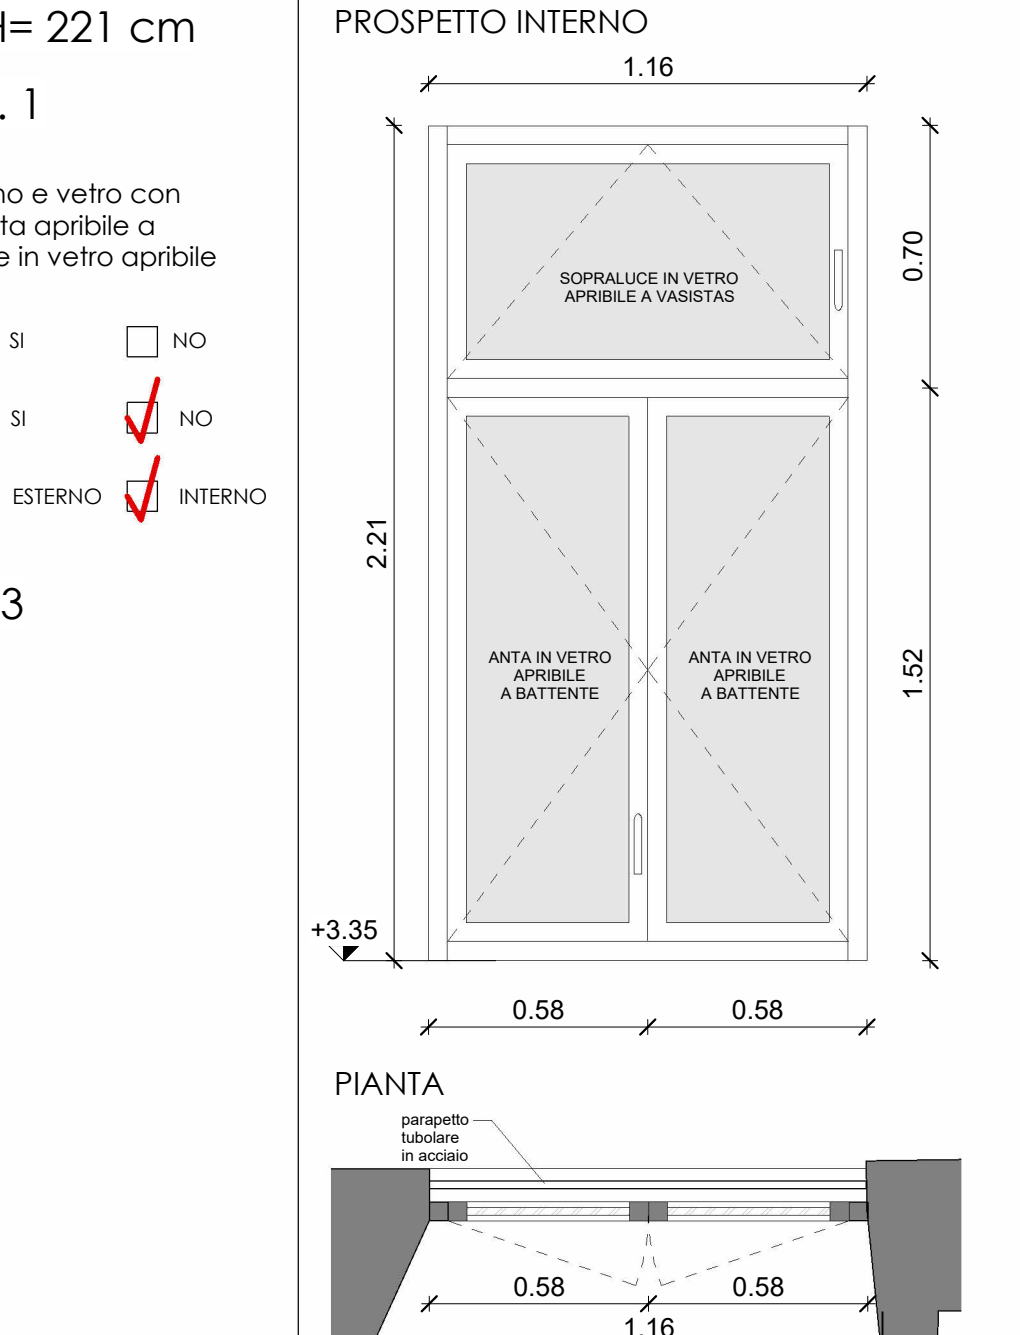

NOTE

APERTURE
VERSO L'INTERNO

APERTURE
VERSO L'ESTERNO



Città di Lucca

COMUNE DI LUCCA

Settore Dipartimentale 05 – Lavori Pubblici e Traffico

U.O. 5.1 – Edilizia Pubblica

Via Santa Giustina n. 6, 55100 Lucca (LU)



PROGETTO DI FATTIBILITÀ TECNICO-ECONOMICA

PT 80A/2025 – Interventi di manutenzione straordinaria su patrimonio comunale –

Manutenzione straordinaria dei bagni pubblici comunali siti in Via Pescheria e in Via delle

Chiavi d'Oro nel centro storico

Soggetti a CAM: DM 24 novembre 2025 (Edilizia)

CUP (Progettazione) J66F25000180004

INTERVENTO VIA PESCHERIA

PROGETTISTI

Progettazione opere architettoniche

Colucci&Partners Architettura

Progettazione impianti elettrici, speciali e prevenzione incendi

T.P.C. Progetti srl

DIRIGENTE

Ing. Antonella Giannini

R.U.P.

Ing. Stefano Angelini

TAV.

L054_PF_R00_ARC_G_07

ELABORATO

Abaco infissi esterni in legno esistenti

SCALA 1:100

FOGLIO A4

Emissione	Data	Descrizione
0	Ottobre 2026	Consegna P.F.T.E.
1		
2		