




Tipologia VE_01 - 174 x 325 cm

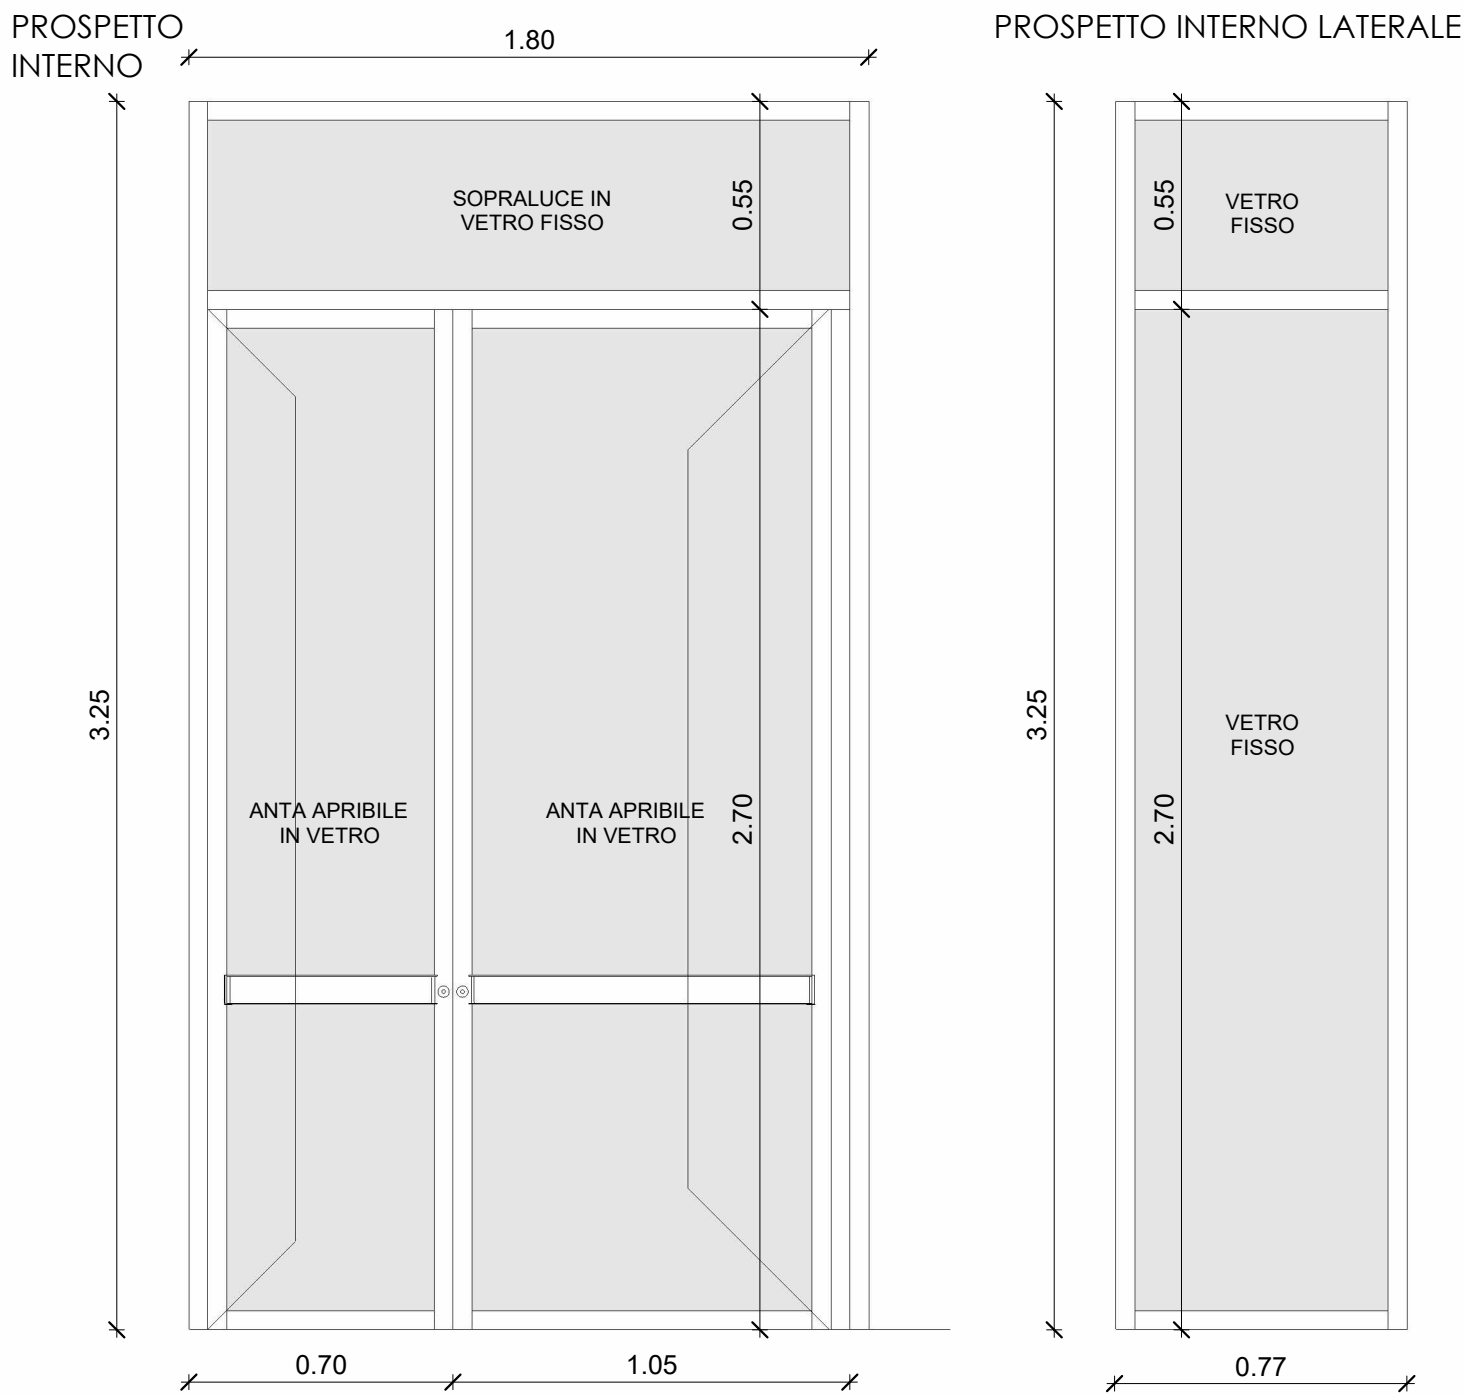


PIANTA

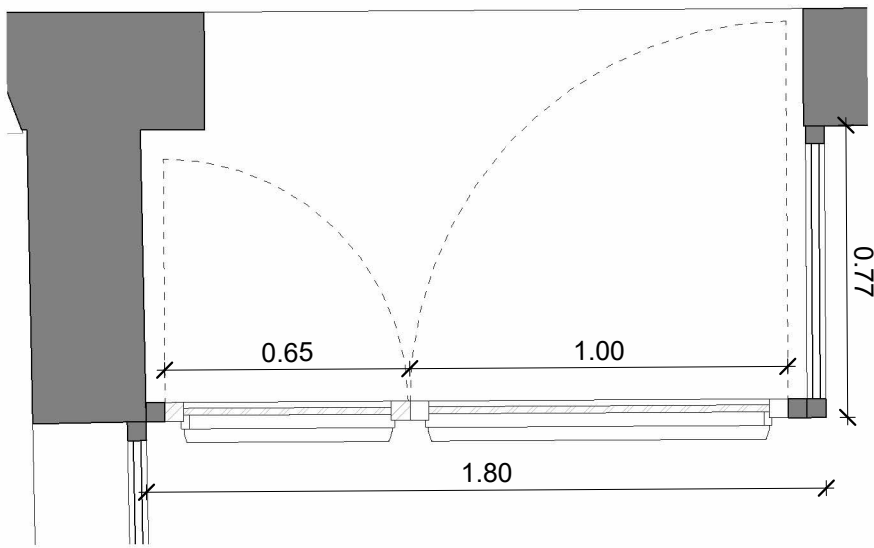

PIANTA COPERTURA

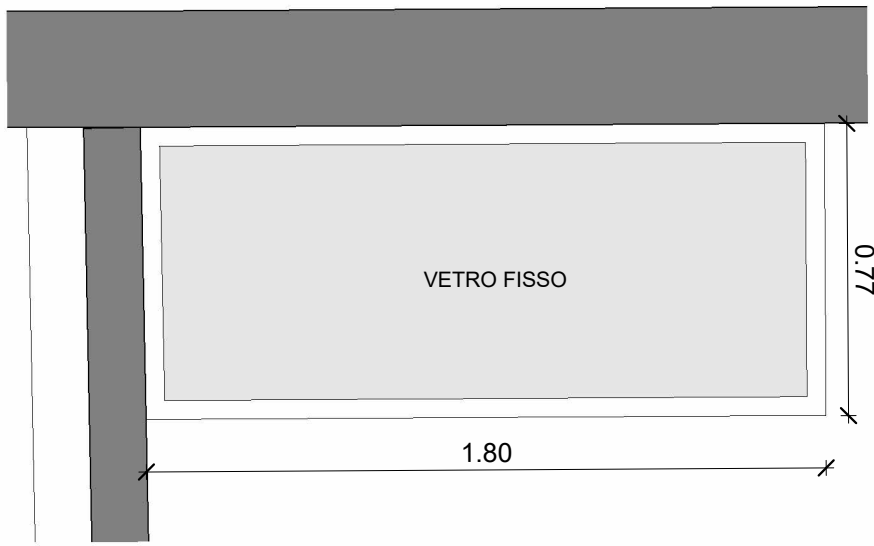

PROSPETTO INTERNO LATERALE

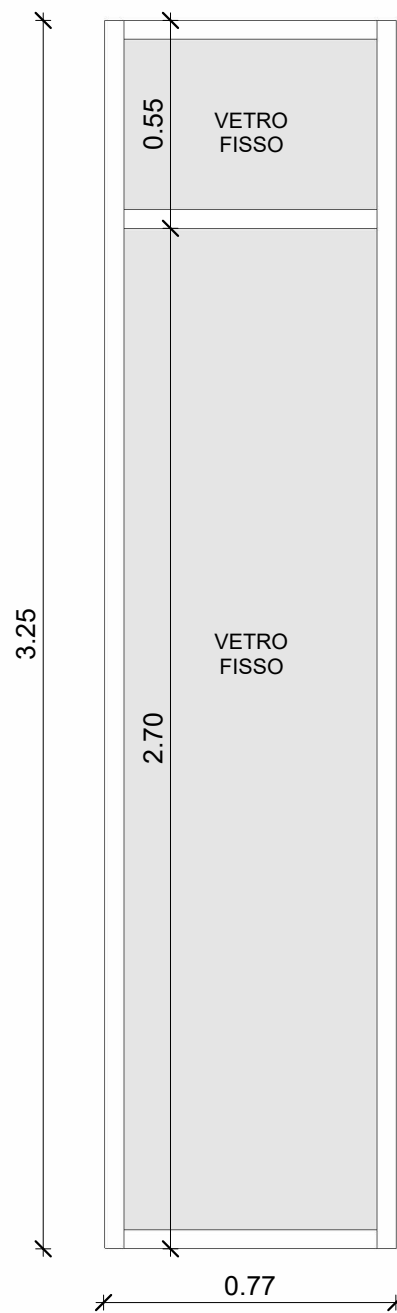

L= 180 cm H= 325 cm

Quantità = n. 1

Infisso esterno in alluminio e vetro con porta a doppia anta asimmetrica apribile a battente, vetro fisso laterale, sopraluce in vetro fisso e copertura in vetro


- MANIGLIONE ANTIPANICO: ☐ ESTERNO ☒ INTERNO
- MANIGLIA INTERNA: ☐ SÌ ☒ NO
- MANIGLIA ESTERNA: ☒ SÌ ☐ NO
- VERSO DI APERTURA: ☒ ESTERNO ☐ INTERNO

INFISSI:


- E01

Tipologia LC_01 - 352x 272 cm

PIANTA COPERTURA

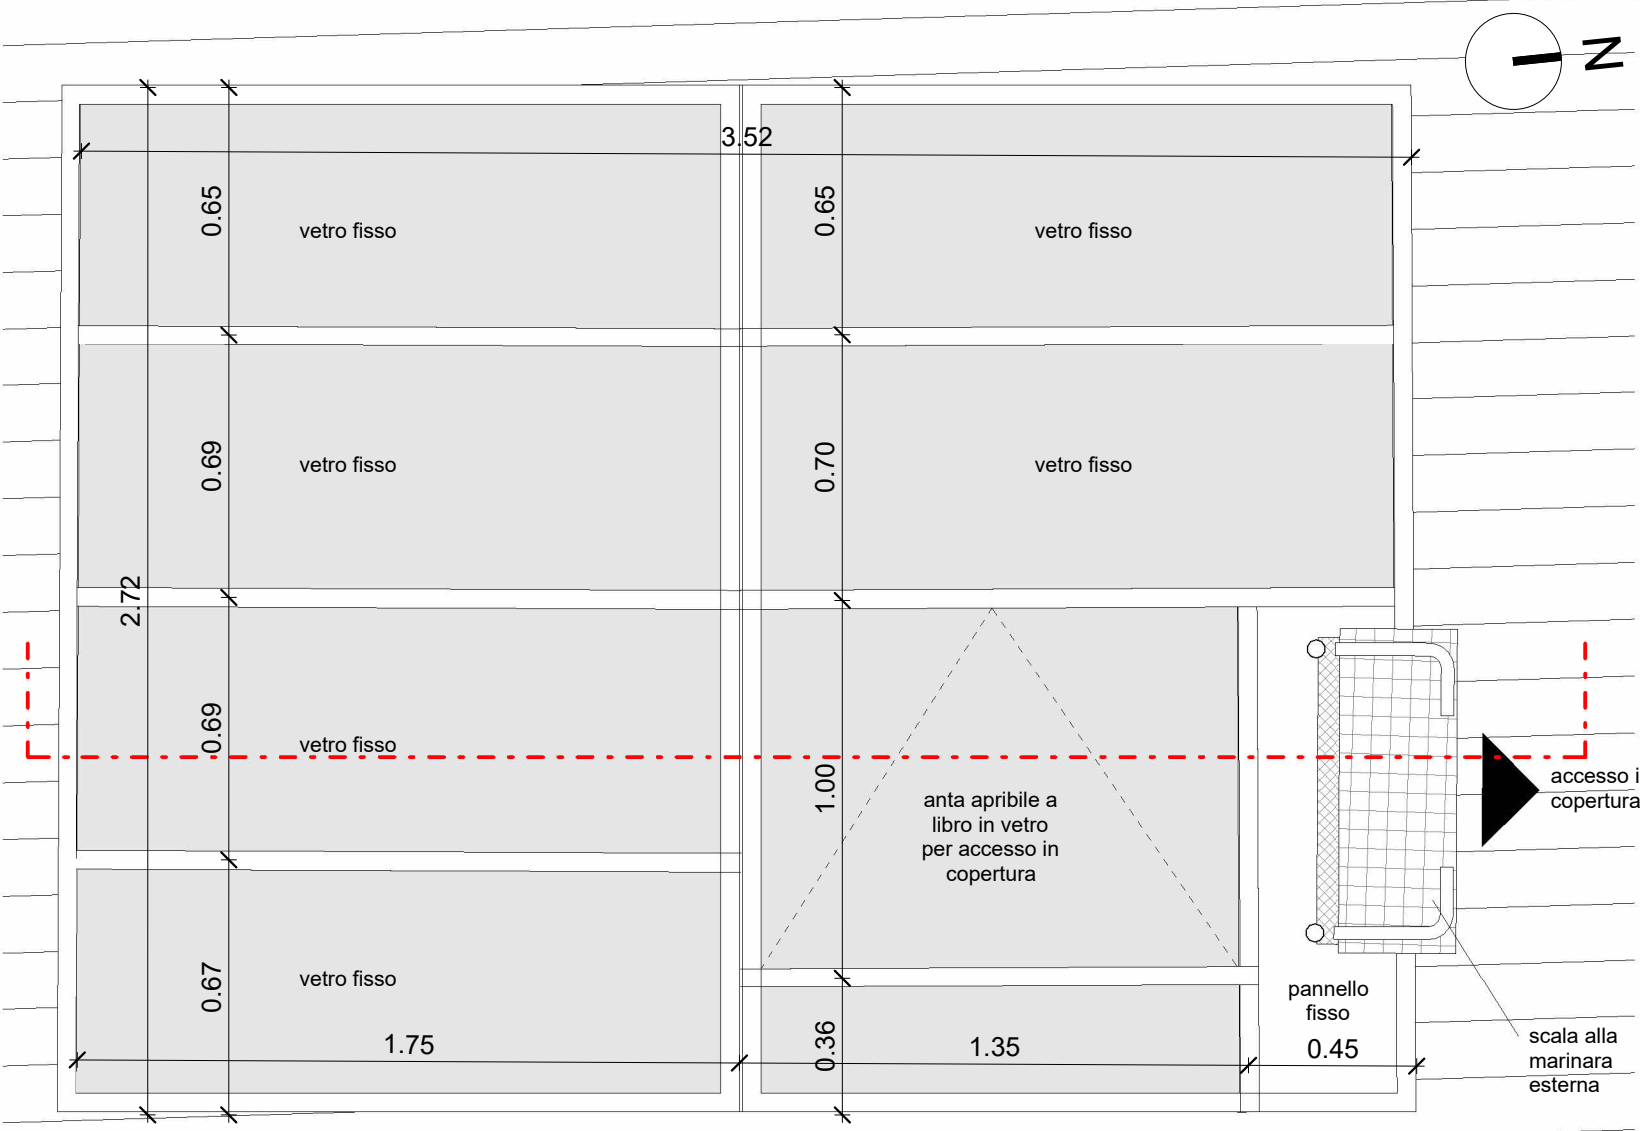

SEZIONE

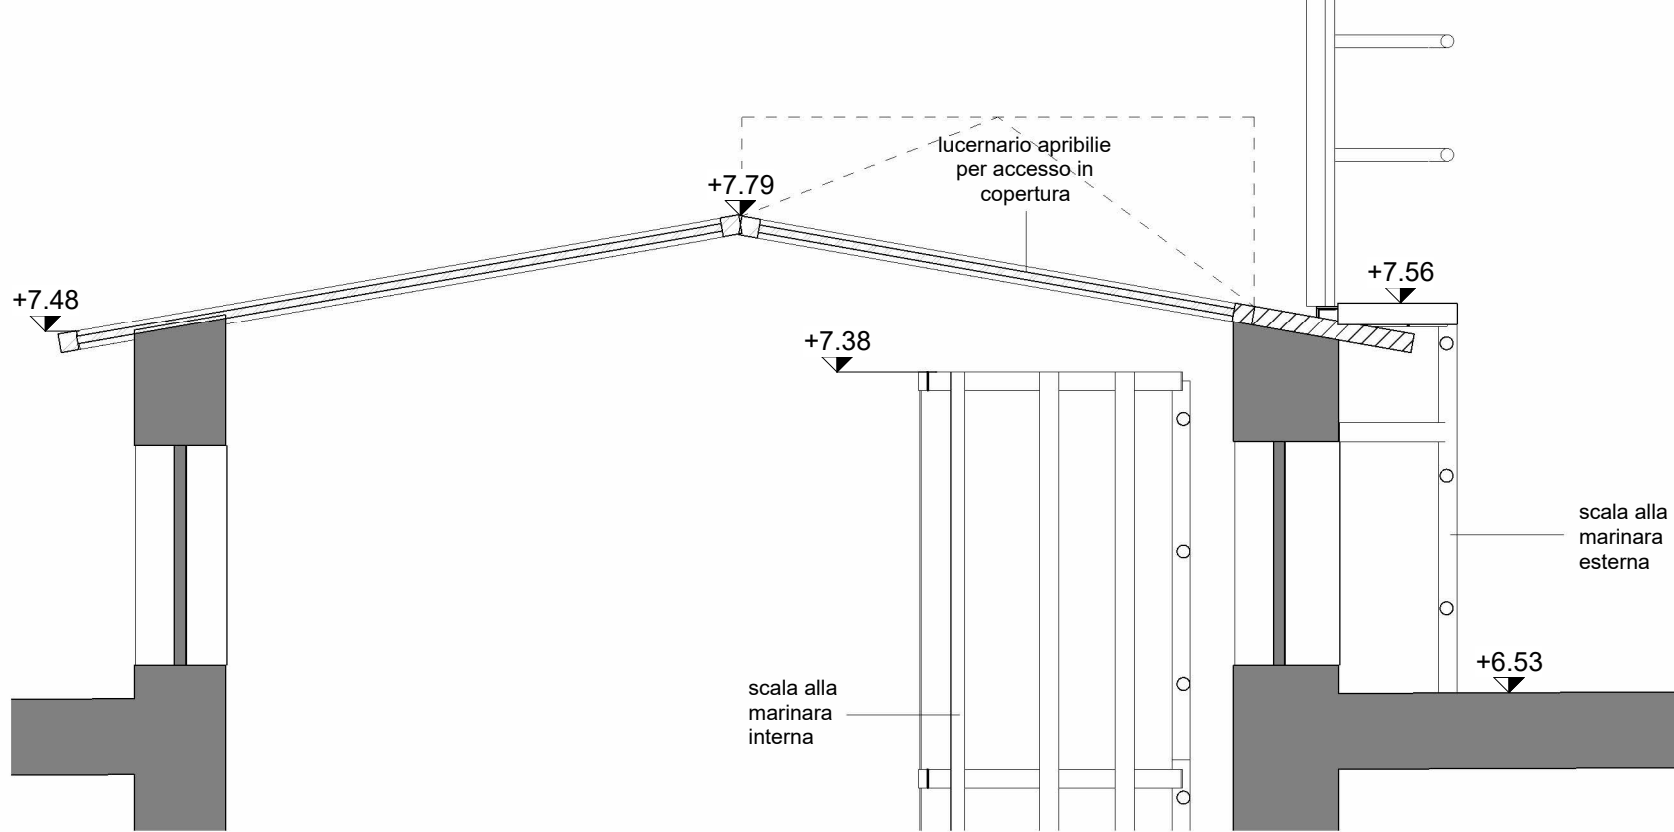

NOTE

Gli infissi esterni che saranno installati avranno telaio in alluminio a taglio termico e vetro-camera di tipo stratificato.
Al fine del raggiungimento del requisito acustico, la struttura sarà costituita da serramento + vetro con performance acustiche in opera non inferiori ad almeno 43 dB.
Il potere fonoisolante delle pareti esterne con l'inserimento degli infissi garantirà un livello di isolamento di facciata D2m,nTw superiore al minimo previsto dal D.P.C.M. 05/12/1997 per gli edifici scolastici fissato pari a 48 dB.

STRUTTURA:
La struttura portante verrà realizzata mediante costruzione a montanti e traversi. I profili metallici saranno estrusi in lega primaria di alluminio EN AW-6060.
La profondità dei profilati, dovrà essere scelta in conformità al calcolo statico secondo normativa vigente, tutti gli infissi dovranno essere verificati da un punto di vista statico (spinta del vento e delle persone, peso proprio, etc).

STRATIGRAFIA VETRO:
Doppio vetro Stratophone 66.1 (con pellicola acustica) + 22 mm (camera d'aria con Argon) + doppio vetro 44.1 (con pellicola normale).

POTERE FONOISOLANTE:
46 dB (relativo al solo vetro)

PRESTAZIONI ACUSTICHE DEL VETRO DEGLI INFISSI ESTERNI :
Proprietà luminose - EN 410 Fattore solare: FS [%] 33 Trasmittanza luminosa: t_v [%] 70 Riflessione luminosa: p_v [%] 14
Proprietà termiche - EN 673
Trasmittanza termica (vetrata verticale) : Valore U [W/(m².K)] 1
Trasmittanza totale infisso: U_w [W/(m².K)] 1.3500
Riduzione diretta del suono aereo Interpolato : R_w (C;Ctr) [dB] 46 (-2;-6)
Tutti gli infissi, dovranno essere corredati da giunti, guarnizioni, siliconature, cerniere, maniglie, e quanto altro necessario per la corretta esecuzione dell'opera.
Tutte le misure dovranno essere verificate in cantiere prima di effettuare l'ordine del materiale.

L= 352 cm H= 272 cm


Quantità = n. 1

Lucernario in alluminio e vetro con anta apribile a libro per accesso in copertura

- MANIGLIA INTERNA: ☒ SÌ ☐ NO
- MANIGLIA ESTERNA: ☒ SÌ ☐ NO
- VERSO DI APERTURA: ☒ ESTERNO ☐ INTERNO

INFISSI: - E17

KEYPLAN

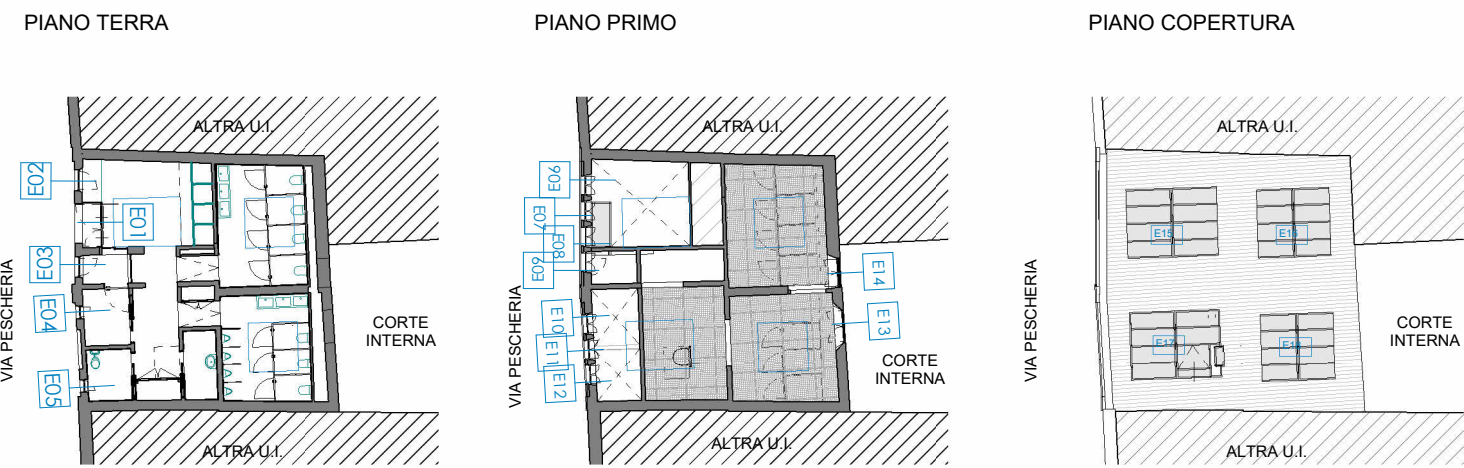


Città di Lucca
COMUNE DI LUCCA
Settore Dipartimentale 05 – Lavori Pubblici e Traffico
U.O. 5.1 – Edilizia Pubblica
Via Santa Giustina n. 6, 55100 Lucca (LU)



PROGETTO DI FATTIBILITÀ TECNICO-ECONOMICA
PT 80A/2025 – Interventi di manutenzione straordinaria su patrimonio comunale –
Manutenzione straordinaria dei bagni pubblici comunali siti in Via Pescheria e in Via delle
Chiavi d'Oro nel centro storico
Soggetti a CAM: DM 24 novembre 2025 (Edilizia)
CUP (Progettazione) J66F25000180004
INTERVENTO VIA PESCHERIA

PROGETTISTI Progettazione opere architettoniche Colucci&Partners Architettura Progettazione impianti elettrici, speciali e prevenzione incendi T.P.C. Progetti srl	DIRIGENTE Ing. Antonella Giannini
	R.U.P. Ing. Stefano Angelini

TAV.	ELABORATO	
L054_PF_R00_ARC_G_08	Abaco infissi esterni di progetto	
SCALA 1:100		FOGLIO A4
Emissione	Data	Descrizione
0	Ottobre 2026	Consegna P.F.T.E.
1		
2		