


STRATIGRAFIE PARETI _ scala 1:20

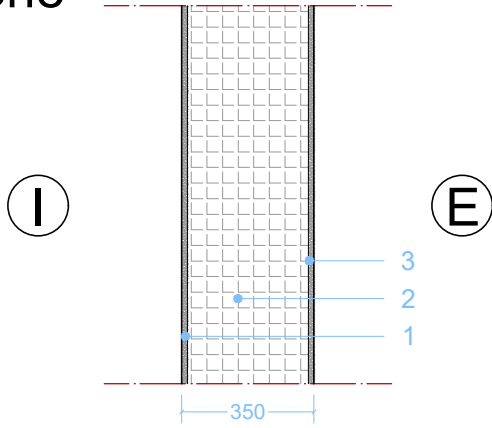


PE_01 - PARETE ESTERNA
INGRESSO


sezione




PI_1 - PARETE INTERNA
30 cm

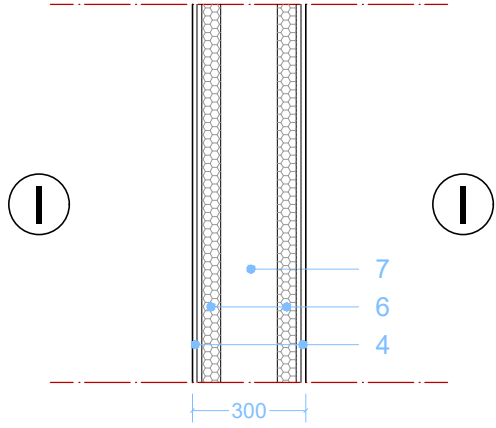

PI_2 - PARETE INTERNA
15 cm

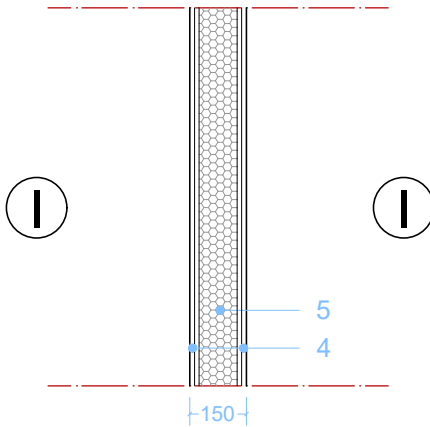

PI_3 - PARETE INTERNA
8 cm

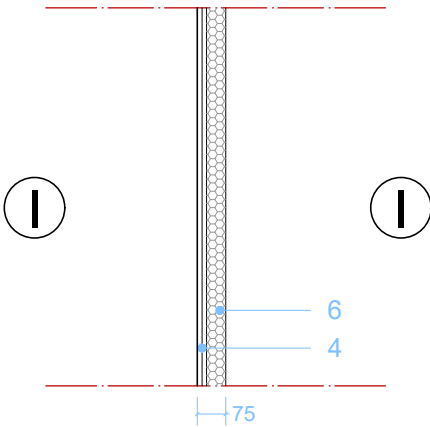


LEGENDA

- Intonaco civile su superfici interne sp. 15 mm
- Muratura di tamponamento in laterizio alveolare sp. 320 mm
- Intonaco civile su superfici esterne sp. 15 mm
- Doppia lastra in cartongesso sp. 12.5 + 12.5 mm
- Struttura metallica di pareti e contropareti con isolante in lana di vetro sp. 100 mm
- Struttura metallica di pareti e contropareti con isolante in lana di vetro sp. 50 mm
- Camera d'aria
- Muratura di tamponamento in laterizio alveolare sp. 150 mm

KEYPLAN

PIANO TERRA

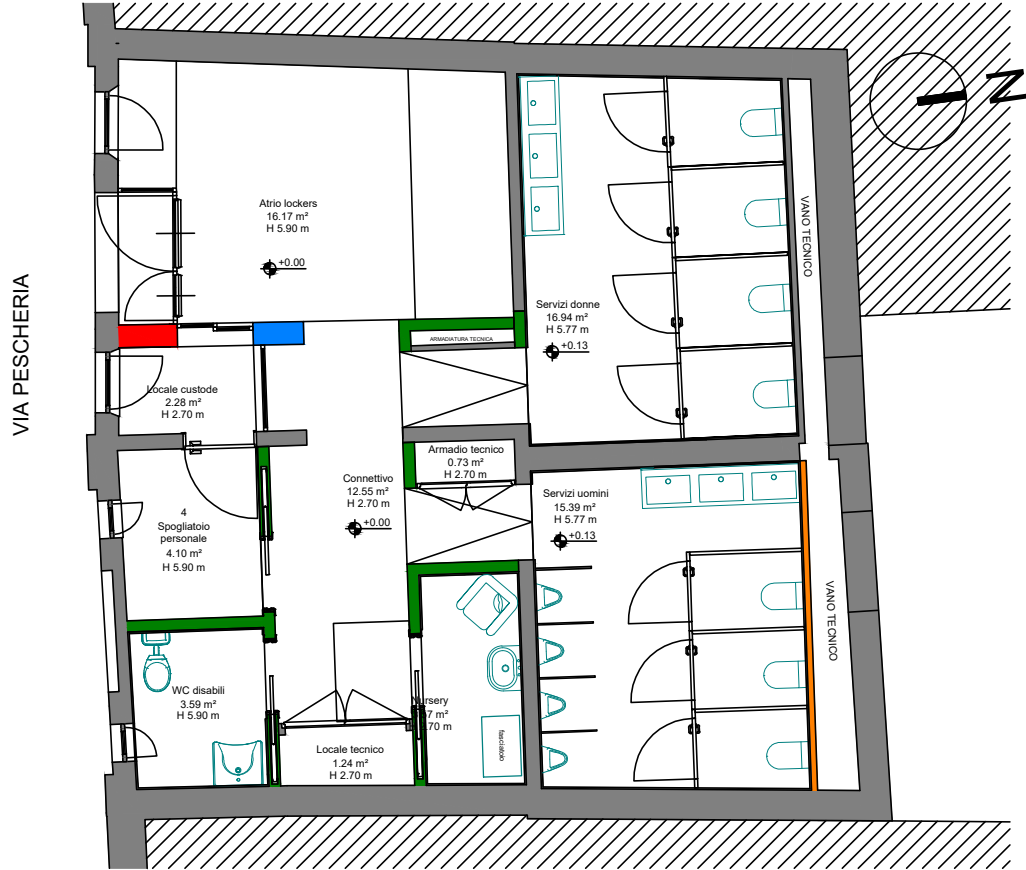

PIANO PRIMO



Città di Lucca

COMUNE DI LUCCA

Settore Dipartimentale 05 – Lavori Pubblici e Traffico

U.O. 5.1 – Edilizia Pubblica

Via Santa Giustina n. 6, 55100 Lucca (LU)



PROGETTO DI FATTIBILITÀ TECNICO-ECONOMICA

PT 80A/2025 – Interventi di manutenzione straordinaria su patrimonio comunale –
Manutenzione straordinaria dei bagni pubblici comunali siti in Via Pescheria e in Via delle
Chiavi d'Oro nel centro storico

Soggetti a CAM: DM 24 novembre 2025 (Edilizia)

CUP (Progettazione) J66F25000180004

INTERVENTO VIA PESCHERIA

PROGETTISTI

Progettazione opere architettoniche
Colucci&Partners Architettura

Progettazione impianti elettrici, speciali e prevenzione incendi
T.P.C. Progetti srl

DIRIGENTE

Ing. Antonella Giannini

R.U.P.

Ing. Stefano Angelini

TAV.	ELABORATO	
L054_PF_R00_ARC_G_09	Stratigrafie di progetto	
	SCALA 1:100	FOGLIO A4
Emissione	Data	Descrizione
0	Ottobre 2026	Consegna P.F.T.E.
1		
2		