



Piano Terra Impianto Idro-Sanitario

Scala 1:100

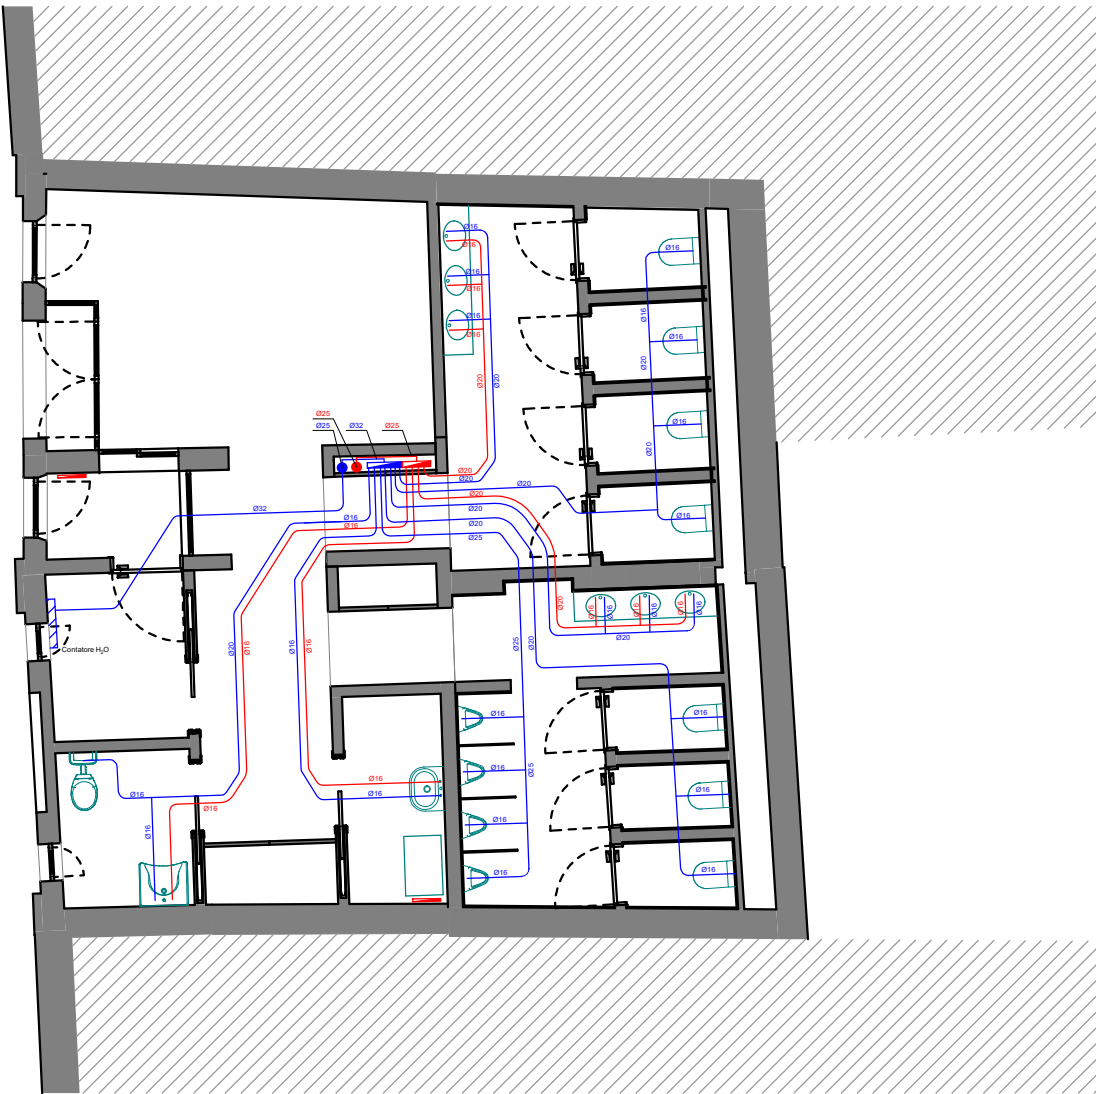


Piano Primo Impianto Idro-Sanitario

Scala 1:100

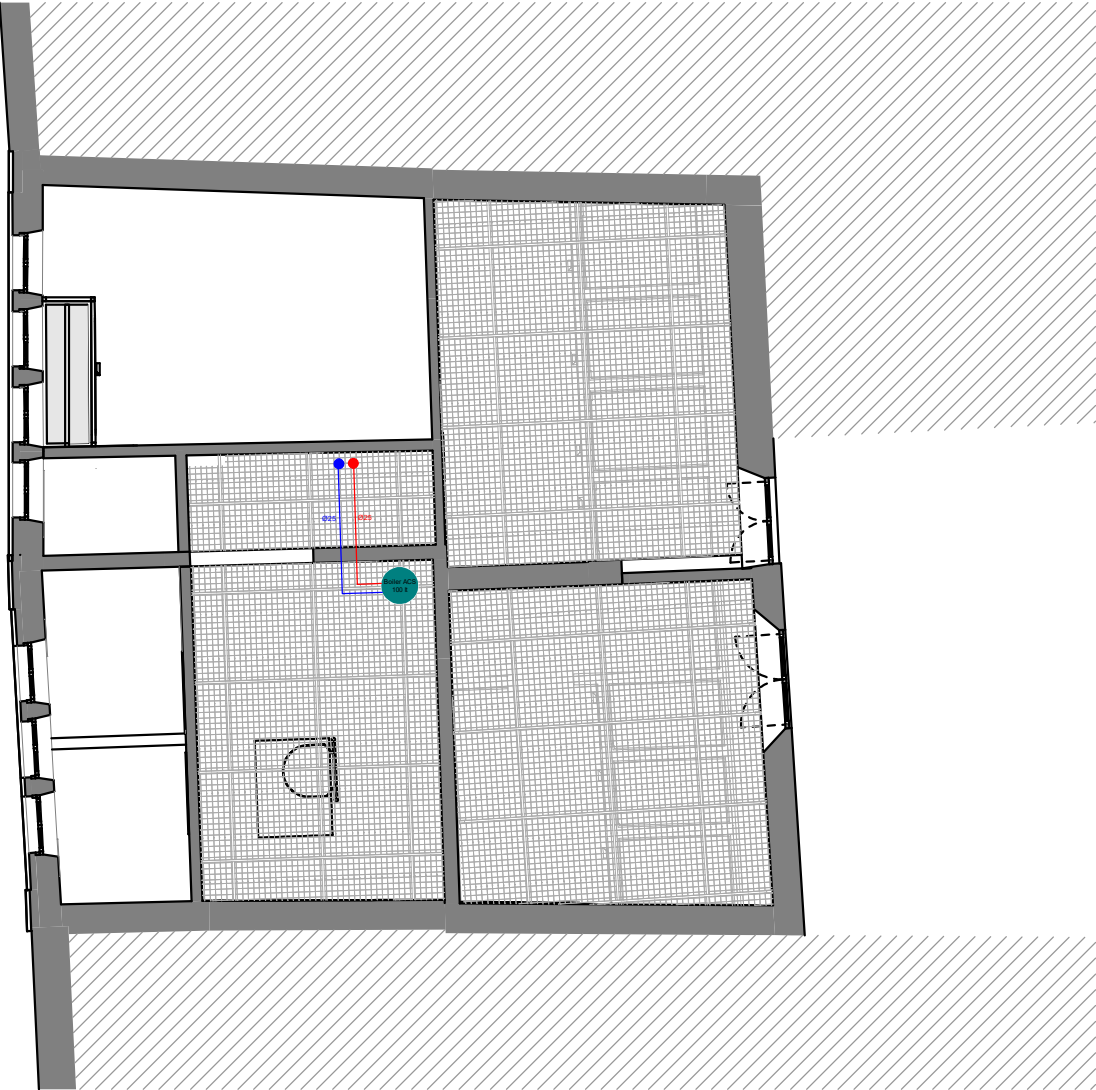


Particolare schema centrale idrica

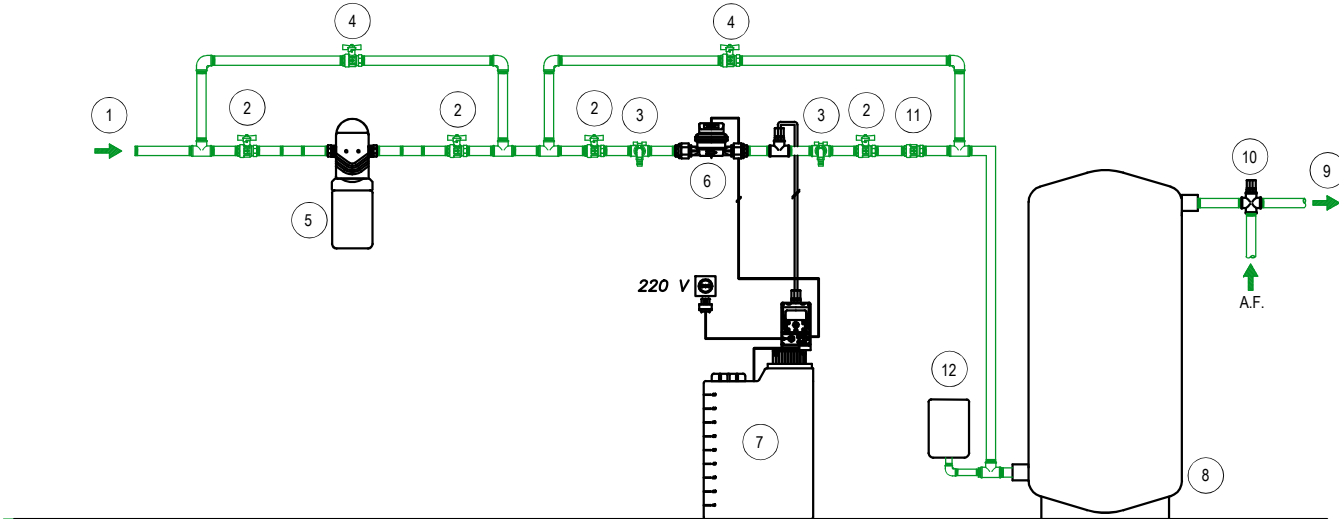

LEGENDA			
1 Entrata A.F. da colonna A.F.	4 Valvola di by-pass	7 Stazione di dosaggio	10 Miscelatore Termostatico
2 Valvola di intercettazione	5 Dosatrice polifosfati	8 Scadaqua elettrico 100 lt	11 Valvola di Ritengo
3 Rubinetto preleva-campione	6 Contatore lancia-impulsi	9 Uscita acqua calda	12 Vaso Espansione 12 lt

Piano Terra Impianto Scarichi

Scala 1:100

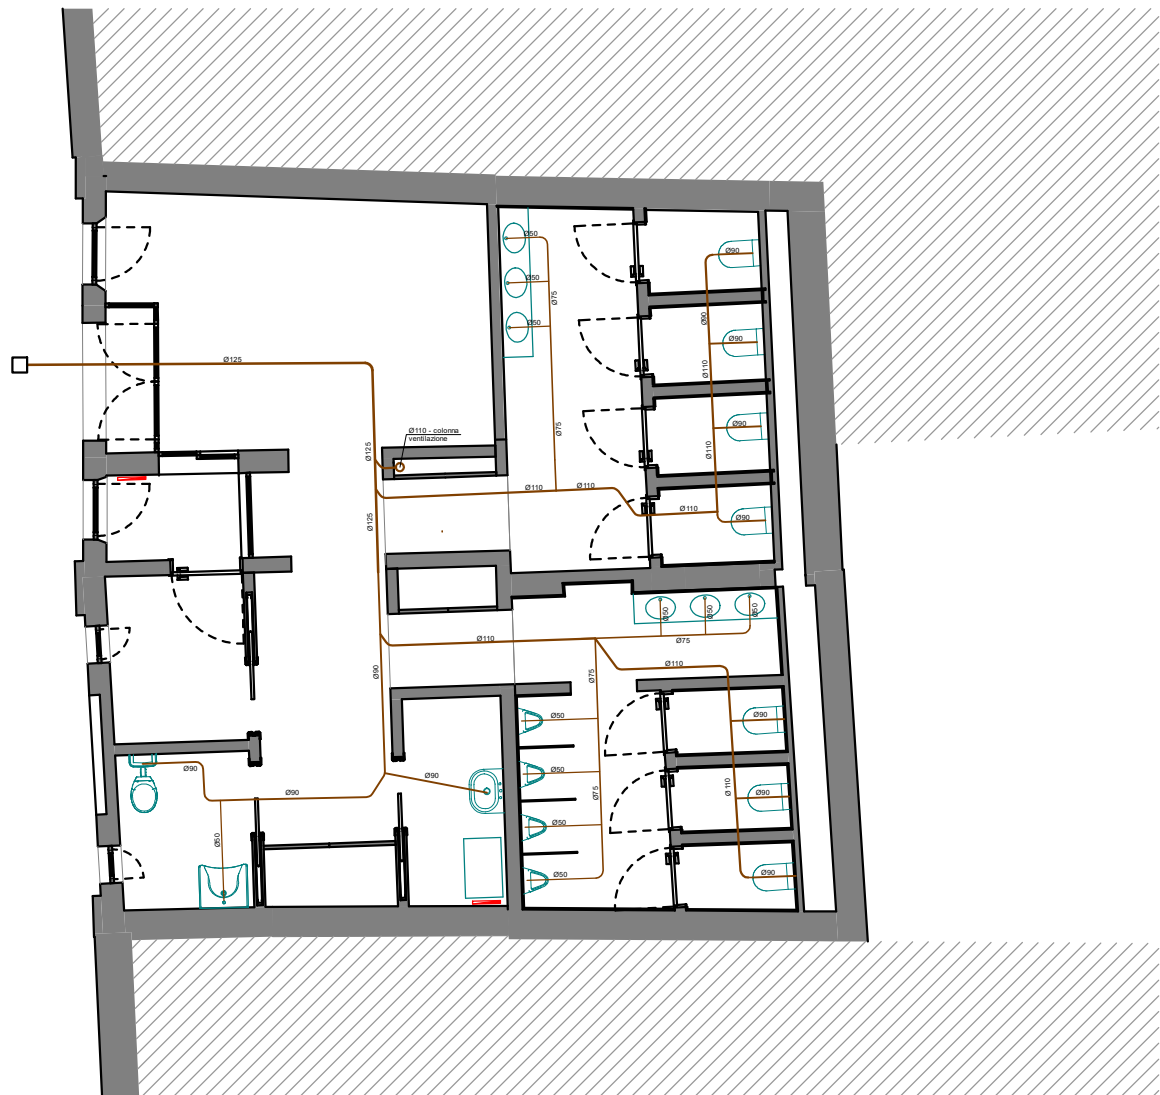

LEGENDA

	Tubazione multistrato acqua calda sanitaria
	Tubazione multistrato acqua fredda sanitaria
	Collettore sanitario acqua calda n° 4 attacchi
	Collettore sanitario acqua fredda n° 7 attacchi
	Colonna acqua calda P1
	Colonna acqua fredda P1
	Pozzetto di ispezione in cls
	Scarichi acque nere
	Radiatore Elettrico 750W



Città di Lucca

COMUNE DI LUCCA

Settore Dipartimentale 05 – Lavori Pubblici e Traffico

U.O. 5.1 – Edilizia Pubblica

Via Santa Giustina n. 6, 55100 Lucca (LU)



PROGETTO DI FATTIBILITÀ TECNICO-ECONOMICA

PT 80A/2025 – Interventi di manutenzione straordinaria su patrimonio comunale –
Manutenzione straordinaria dei bagni pubblici comunali siti in Via Pescheria e in Via delle
Chiavi d'Oro nel centro storico

Soggetti a CAM: DM 24 novembre 2025 (Edilizia)

CUP (Progettazione) J66F25000180004

INTERVENTO VIA PESCHERIA

PROGETTISTI

Progettazione opere architettoniche
Colucci&Partners Architettura

Progettazione impianti elettrici, speciali e prevenzione incendi
T.P.C. Progetti srl

DIRIGENTE

Ing. Antonella Giannini

R.U.P.

Ing. Stefano Angelini

TAV.

L054_PF_R00_ IMI_G_01

ELABORATO

ELABORATI GRAFICI
IMPIANTO IDRAULICO

SCALA 1:100

FOGLIO A2

Emissione	Data	Descrizione
0	Ottobre 2026	Consegna P.F.T.E.
1		
2		