


ATTENZIONE!

Al momento della presa in carico dell'area di progetto da parte dell'impresa essa dovrà essere perfettamente accessibile, priva di pericoli o criticità di ogni genere, priva di dislivelli tali da generale pericolo o impedire l'accesso di persone o mezzi in totale sicurezza, priva di rifiuti o materiali di risulta, priva di reti impiantistiche interrato e aeree di ogni sorta. In caso il CSE o la ditta riscontrino una situazione non conforme si dovrà immediatamente avvisare la committenza e provvedere ad adeguare l'area con tutte le opere necessarie.

Si dovrà prestare la massima attenzione nella realizzazione della recinzione di cantiere e nel corretto sezionamento delle reti tecnologiche esistenti.

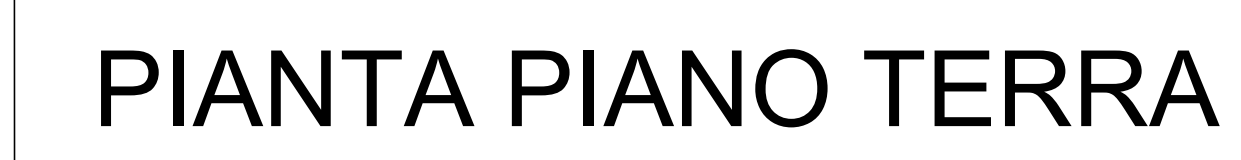

- 1 _ ACCESSO PEDONALE
- 2 _ ACCESSO/USCITA CARRABILE
- 3 _ CARTELLONISTICA
- 4 _ QUADRO DI CANTIERE
- 5 _ ALLACCIO H2O
- 6 _ BARACCHE, SERVIZI, MENSA
- 7 _ VIABILITA' CARRABILE
- 8 _ STOCCAGGIO MATERIALI
- 9 _ MATERIALI DI RISULTA
- 10 _ TERRE DI SCAVO
- 11 _ RECINZIONE
- 12 _ SPAZIO PER L'INVERSIONE DI MARCIA
- 13 _ PARCHEGGI ATTREZZATURE E MEZZI DI CANTIERE
- 14 _ SILOS PER MASSETTI E INTONACI
- 15 _ GRU A TORRE



COMUNE DI	PROVINCIA DI
LAVORI DI PERMESSO DI COSTRUIRE N° DENUNCIA INDO ATTIVITA' N° PROPRIO TITOLO PROGETTISTA COMITENTE DIRETTORE DEI LAVORI DIREZIONE CANTIERI ASISTENTE TECNICO COORDINATORE DEI LAVORI COORDINATORE DELLA PROGETTAZIONE COORDINATORE DEI LAVORI CALCOLATORE STATICO COLLAUDATORE IN CANTIERE D'OPERA IMPRESA DI COSTRUZIONE SUBAPPALTI BIMONTATO ELETTRICO I BIMONTATO SODALGO II BIMONTATO SAI SETEANO I II PREVEDUTO LA LAVORAZIONE SUL CANTIERE II PREVEDUTO DI MPR E LAV AUT. SUL CANTIERE BIMONTATO LAVORI FUZO LAVORI	IN DATA IN DATA



COMUNE DI LUCCA
Settore Dipartimentale 05 – Lavori Pubblici e Traffico
U.O. 5.1 – Edilizia Pubblica
Via Santa Giustina n. 6, 55100 Lucca (LU)



PROGETTO DI FATTIBILITÀ TECNICO-ECONOMICA
PT 80A/2025 – Interventi di manutenzione straordinaria su patrimonio comunale –
Manutenzione straordinaria dei bagni pubblici comunali siti in Via Pescheria e in Via delle
Chiavi d'Oro nel centro storico
Soggetti a CAM: DM 24 novembre 2025 (Edilizia)
CUP (Progettazione) J66F25000180004

INTERVENTO VIA PESCHERIA

PROGETTISTI Progettazione opere architettoniche Colucci&Partners Architettura Progettazione impianti elettrici, speciali e prevenzione incendi T.P.C. Progetti srl	DIRIGENTE Ing. Antonella Giannini
	R.U.P. Ing. Stefano Angelini

TAV.	ELABORATO		
L054_Pf_R00_SIC_G_01	PLANIMETRIA DI CANTIERE		
	SCALA 1:100	FOGLIO	A4

Emissione	Data	Descrizione
0	Ottobre 2026	Consegna P.F.T.E.
1		
2		