COMUNE DI LUCCA
PROTOCOLLO N.0108459/2024 del 17/10/2024 - U-R-I
Firmato In: UNITO, BENIGNI
Eliapro N.I. PLANIMETRIA P-USO SAN ROMANO.PTM
COPIA CONFORME ALL'ORIGINALE DIGITALE
Riproduzione cartacea di originale digitale prodotta a norma del D.Lgs. 82/2005 e successive modificazioni;
conforme da materiali Eliapro a giorno 20/10/2024 attraverso il software proprietario eLogo

PLANIMETRIA CON DESTINAZIONE D'USO DEI VARI AMBIENTI - PIANO TERRA - SCALA 1:100

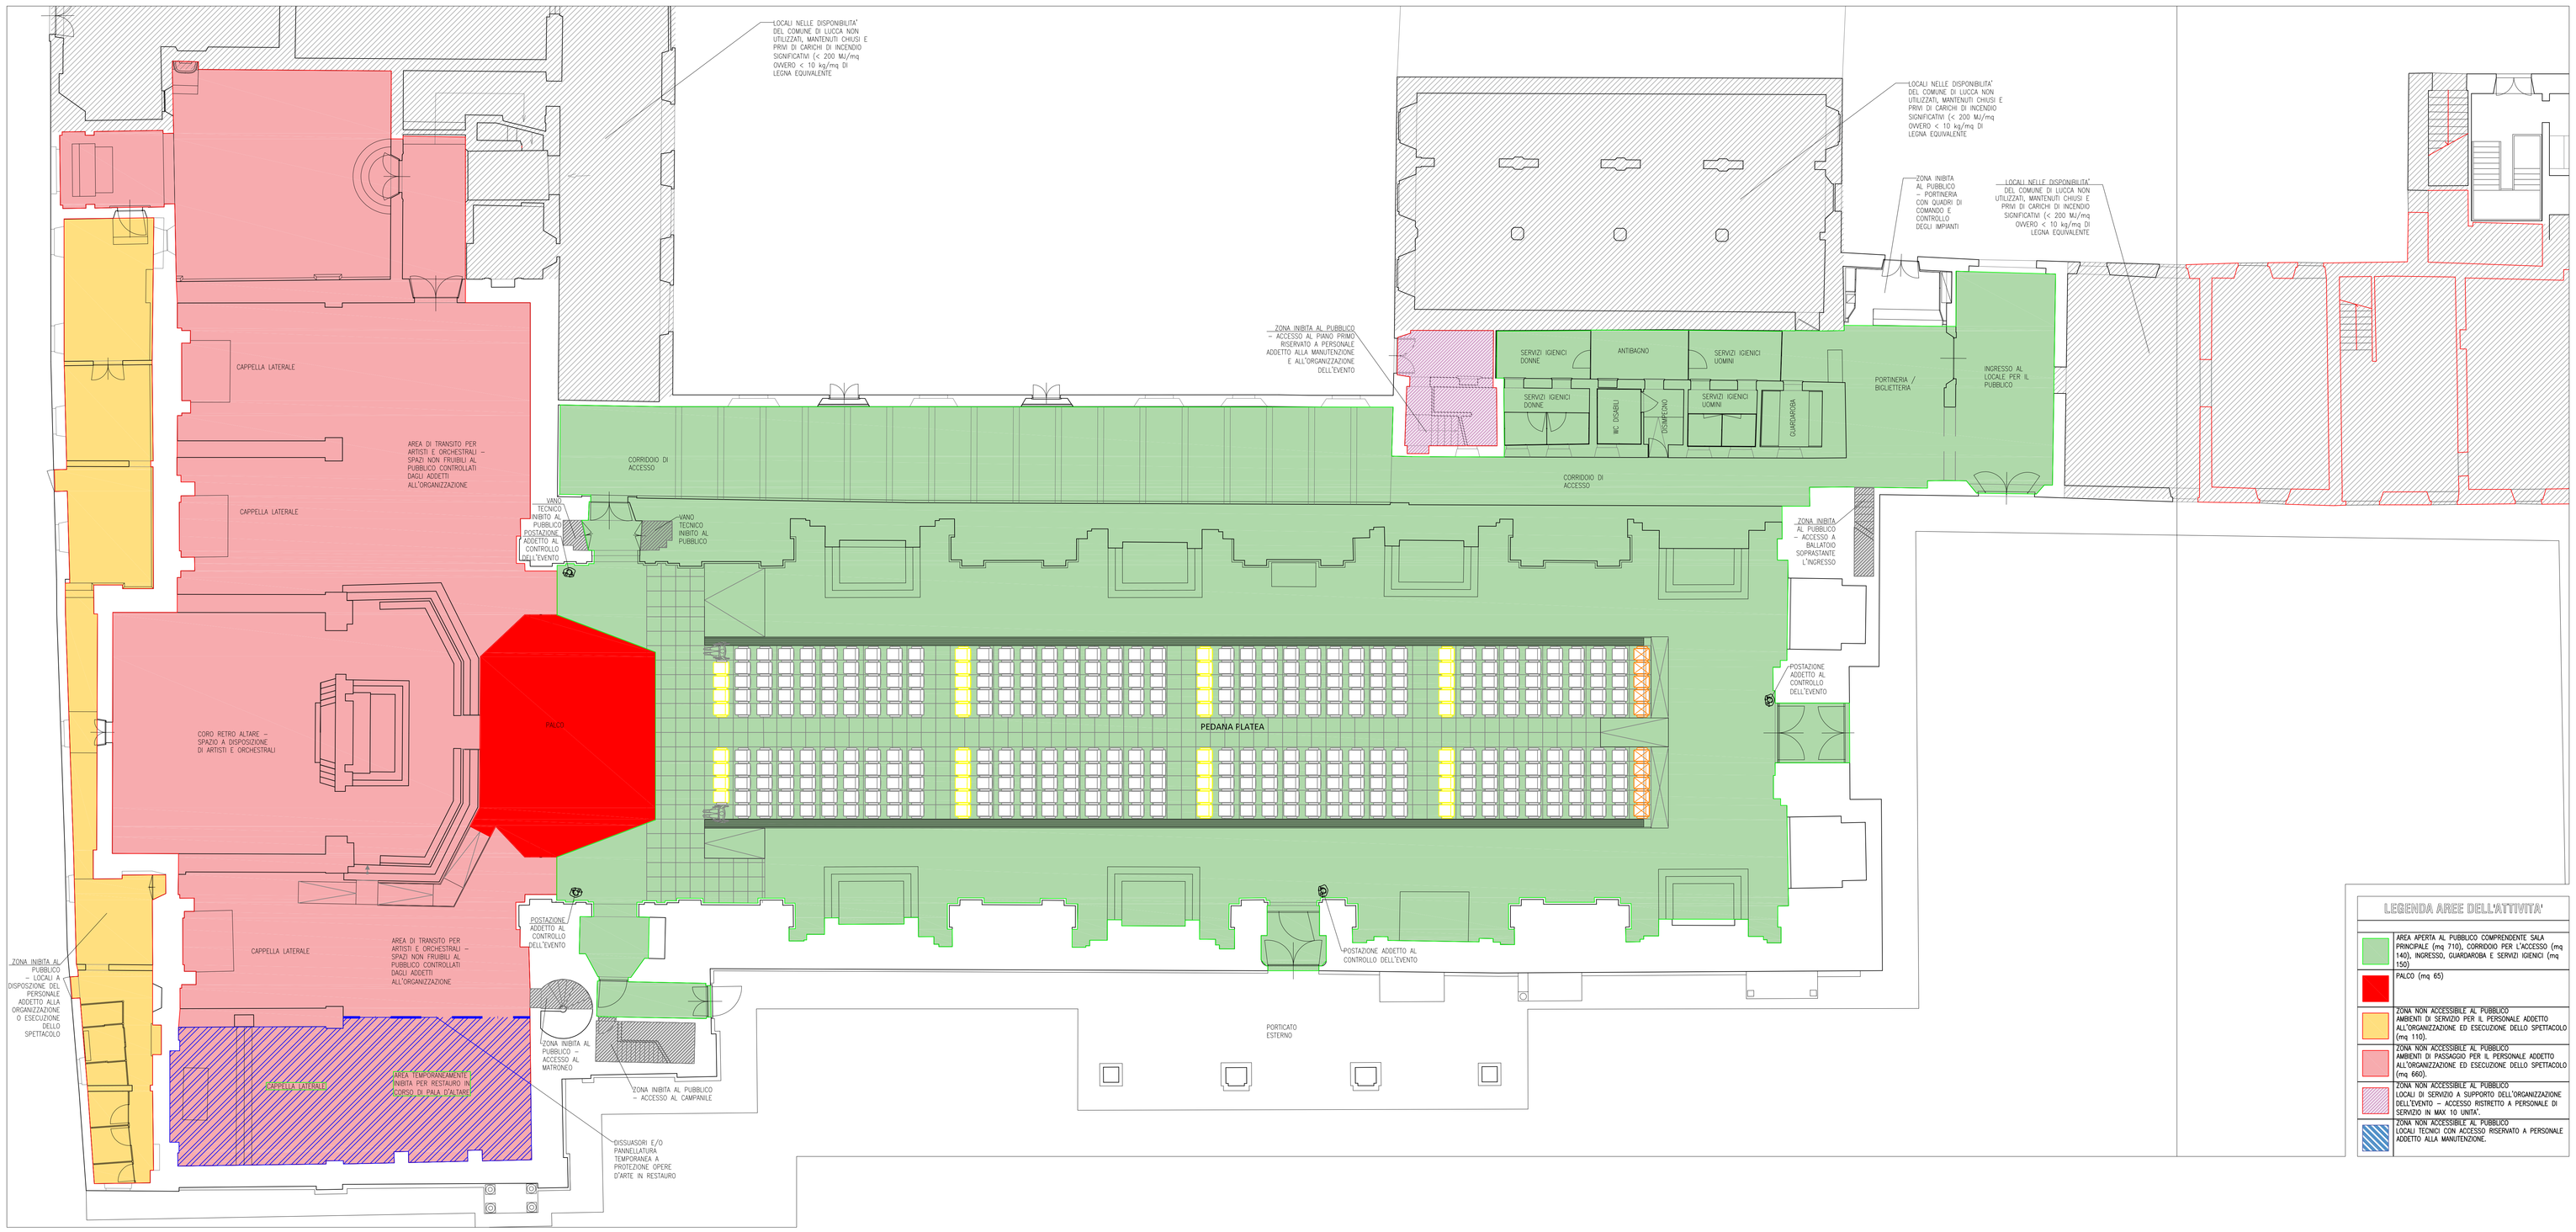

LEGENDA AREE DELL'ATTIVITA'

- AREA APERTA AL PUBBLICO COMPRENDENTE SALA PRINCIPALE (mq 710), CORRIDOIO PER L'ACCESSO (mq 140), INGRESSO, GUARDAROBA E SERVIZI IGIENICI (mq 150).
- PALCO (mq 65)
- ZONA NON ACCESSIBILE AL PUBBLICO AMBIENTI DI SERVIZIO PER IL PERSONALE ADDETTO ALL'ORGANIZZAZIONE ED ESECUZIONE DELLO SPETTACOLO (mq 110).
- ZONA NON ACCESSIBILE AL PUBBLICO AMBIENTI DI PASSAGGIO PER IL PERSONALE ADDETTO ALL'ORGANIZZAZIONE ED ESECUZIONE DELLO SPETTACOLO (mq 660).
- ZONA NON ACCESSIBILE AL PUBBLICO LOCALI DI SERVIZIO A SUPPORTO DELL'ORGANIZZAZIONE DELL'EVENTO – ACCESSO RISTRETTO A PERSONALE DI SERVIZIO IN MAX 10 UNITA'.
- ZONA NON ACCESSIBILE AL PUBBLICO LOCALI TECNICI CON ACCESSO RISERVATO A PERSONALE ADDETTO ALLA MANUTENZIONE.

PLANIMETRIA CON DESTINAZIONE D'USO DEI VARI AMBIENTI - PIANO PRIMO - SCALA 1:100

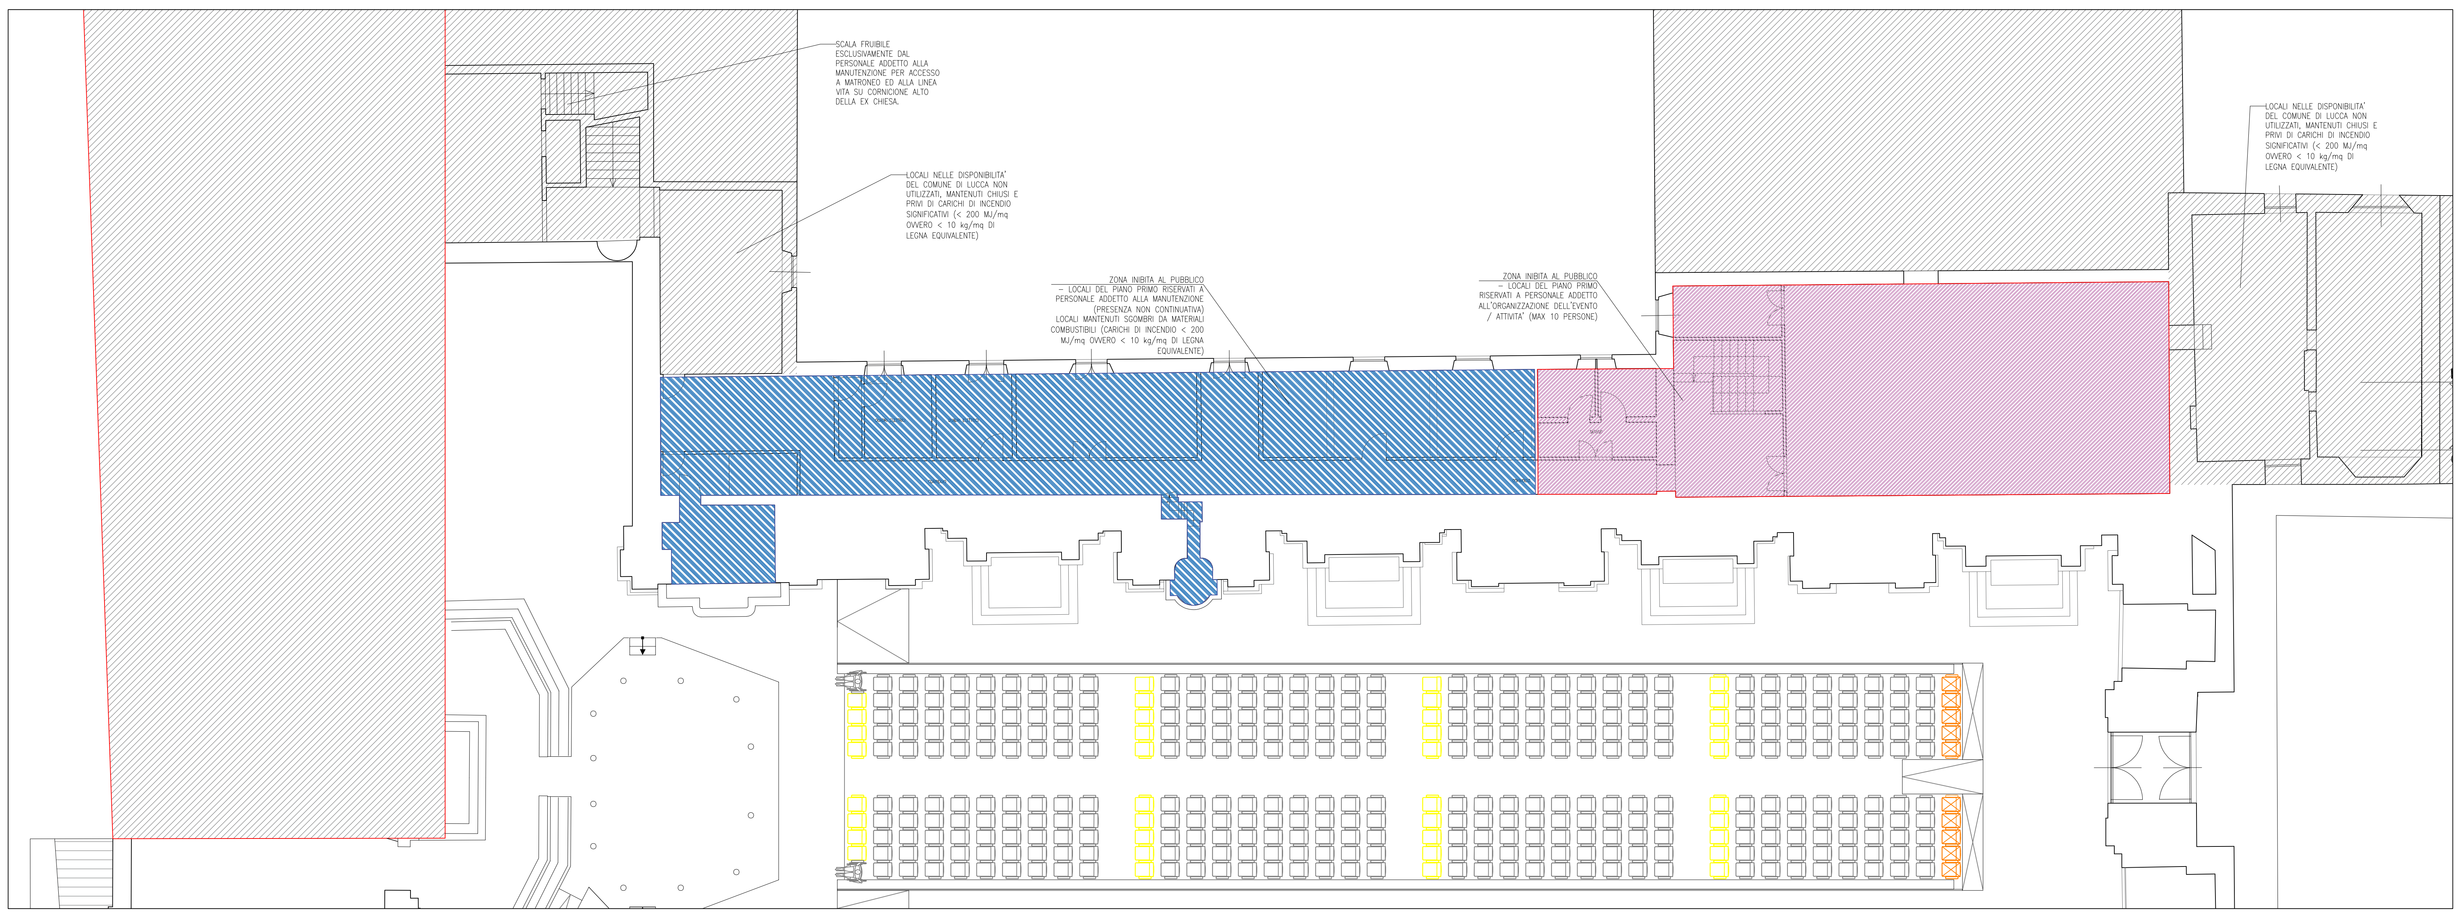

Città di Lucca

Comune di Lucca

Settore Dipartimentale 5 - Opere e Lavori Pubblici
Unità Organizzativa 5.1 Edilizia Pubblica

OPERE: AUDITORIUM DI SAN ROMANO - Piazza San Romano - Lucca (LU)
RISTRUTTURAZIONE IMPIANTI E ALLESTIMENTI

RICHIESTA AUTORIZZAZIONE AL PUBBLICO SPETTACOLO

TAVOLA:	DESCRIZIONE:
PS_01	PLANIMETRIE PIANO TERRA E PIANO PRIMO CON DESTINAZIONI D'USO DEI LOCALI

SCALA:	RIF. INT.	DATA:	REVISIONE
1 : 100	1606.225-21.19,11	Ottobre 2024	01.00

DIRIGENTE SETTORE 5:
Ing. Antonella Giannini

RESPONSABILE UNICO DEL PROCEDIMENTO
Ing. Silvia Malventi

BENIGNI ingegneria srl
Via Dei Colombi, 2 - Montecatini Terme (PT)
P.IVA 01800720478 - Tel.0572 915844/45
www.benigniengineering.com
PEC: benigniengineering@pec.it

IL TECNICO Ing. Oreste Benigni