
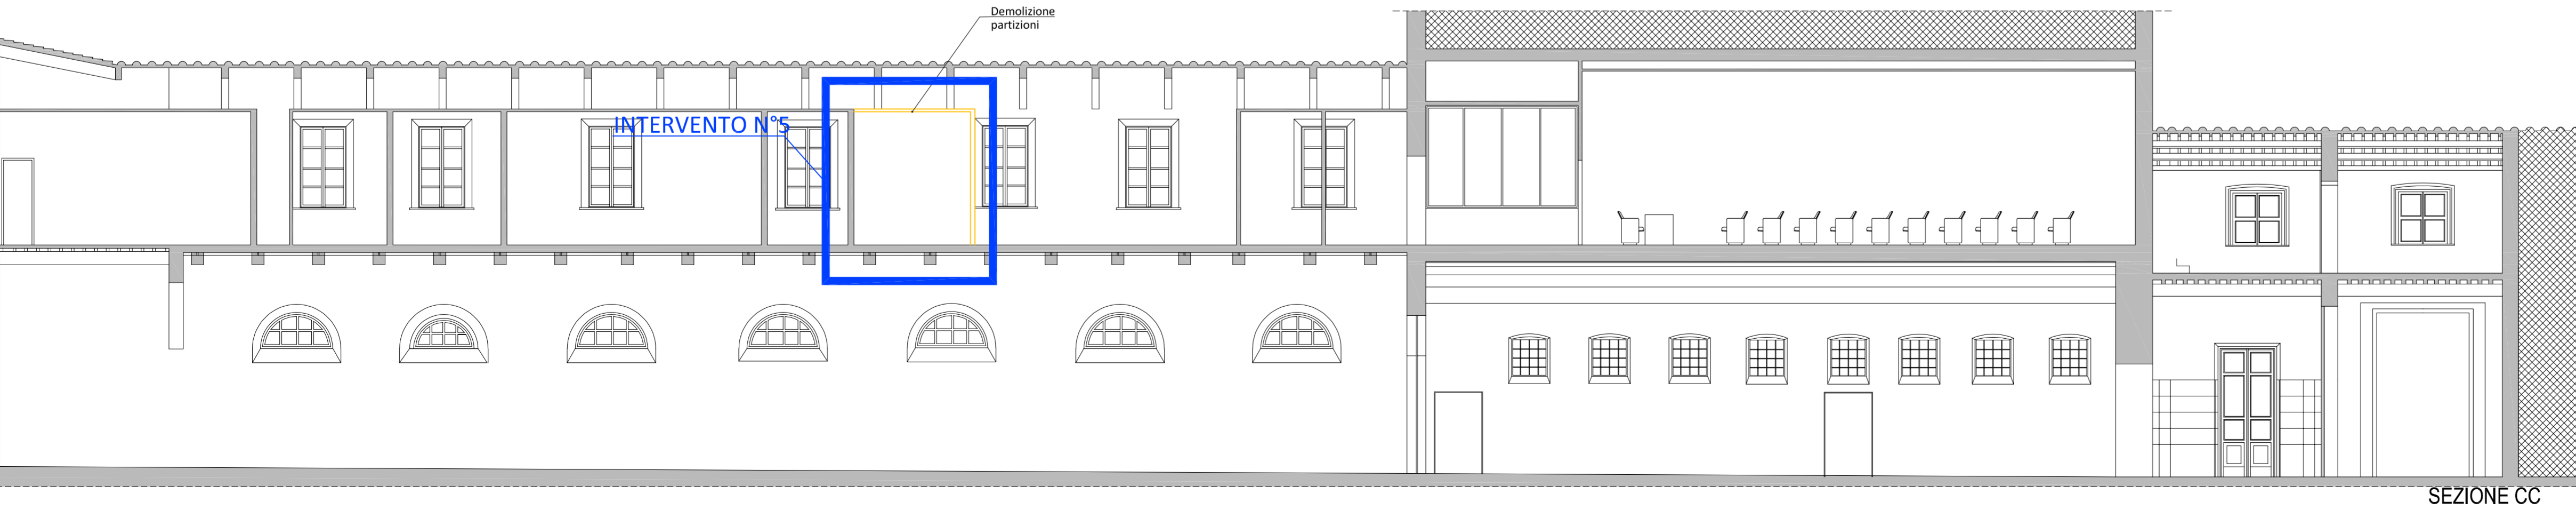


- LEGENDA**
- INTERVENTO N°1:** Sostituzione palco e realizzazione pedana platea
 - INTERVENTO N°2:** Adeguamento locali tecnici per nuovo impianto
 - INTERVENTO N°3:** Nuova tinteggiatura
Rifacimento infissi
 - INTERVENTO N°4:** Spicconatura di intonaci ammalorati e rifacimento nuovi intonaci
 - INTERVENTO N°5:** Demolizione di partiture interne.
 - INTERVENTO N°6:** Nuova impermeabilizzazione e ripristino manto di copertura
- N.B. Gli interventi n. 3 e n.4 non sono ricompresi nell'importo lavori di appalto ma potranno essere affidati ai sensi dell'ex art. 106 c.1 lett.a) del D.lgs. n.50/2016. Per una comprensione complessiva del progetto gli elaborati grafici descrivono tutti gli interventi.

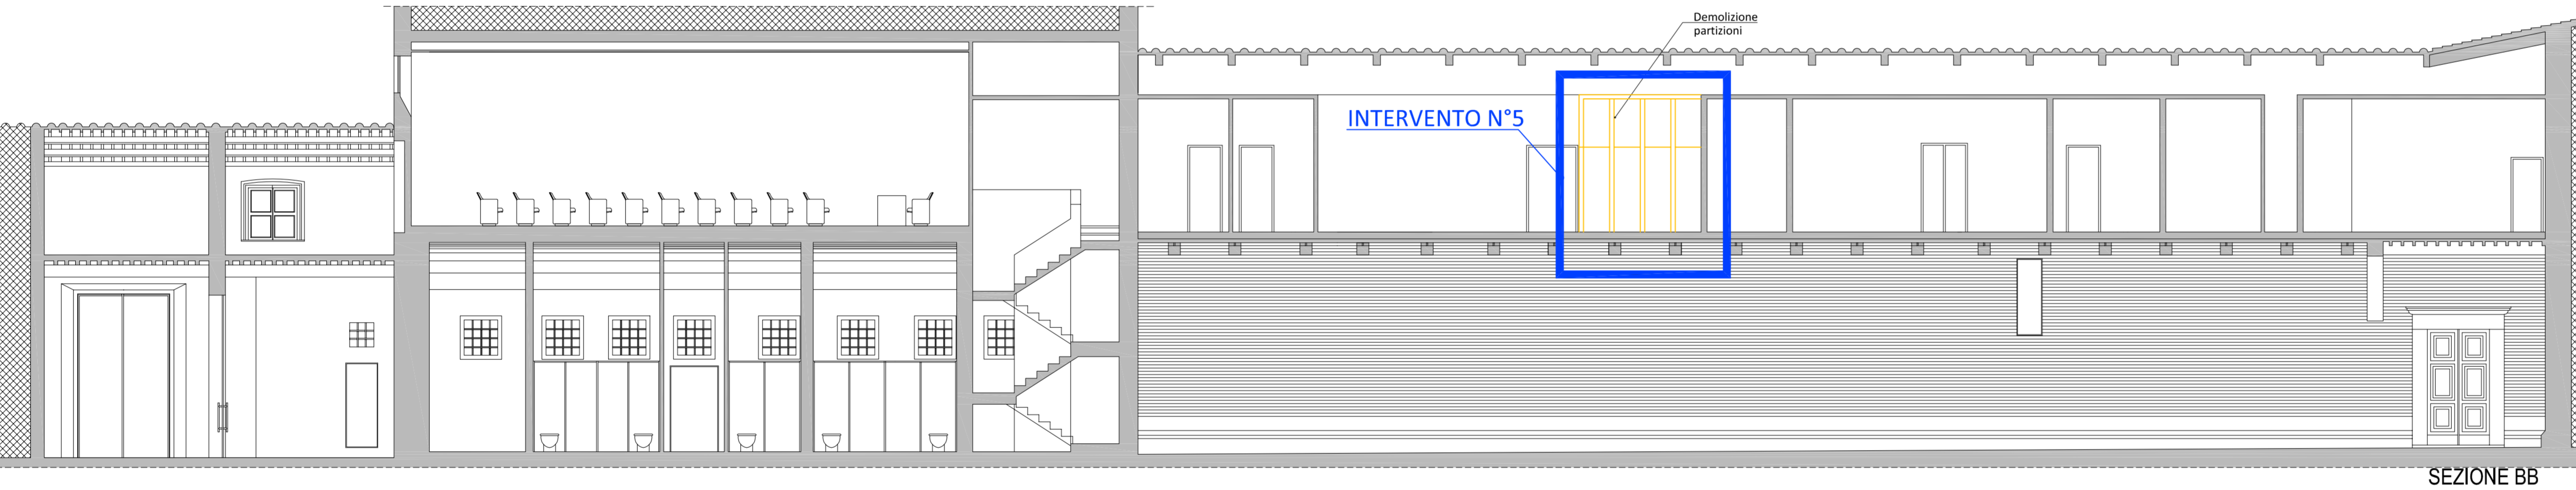

OPERE: AUDITORIUM DI SAN ROMANO - Piazza San Romano - Lucca (LU)
RISTRUTTURAZIONE IMPIANTI E ALLESTIMENTI

PROGETTO ESECUTIVO

TAVOLA: ED_10	DESCRIZIONE: STATO SOVRAPPOSTO - PROSPETTO AA - SEZIONI BB-CC-DD		
SCALA: 1:100	RIF. INT. 1606.225-21.19.11	DATA: 19/06/2023	REVISIONE 01.00

DIRIGENTE SETTORE 5:
Ing. Antonella Giannini

RESPONSABILE UNICO DEL PROCEDIMENTO
Ing. Silvia Malventi

I PROGETTISTI:

- Ing. Oreste Benigni
- Ing. Francesco Cecchini
- Arch. Cristiana Brindisi
- Ing. Gianpiero Calissi
- Ing. Lorenzo Lavarini

