

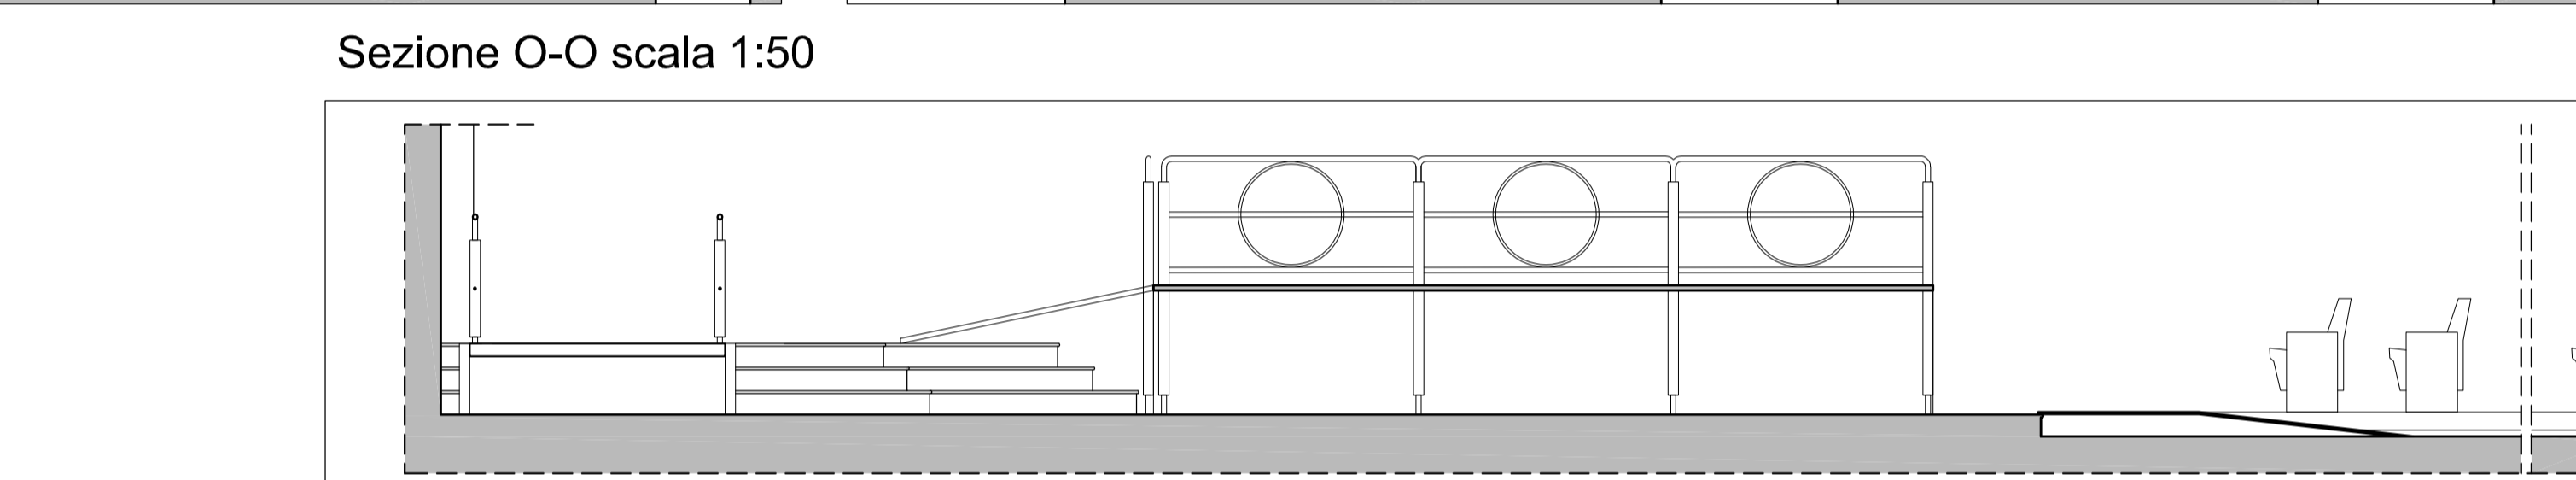


STATO ATTUALE

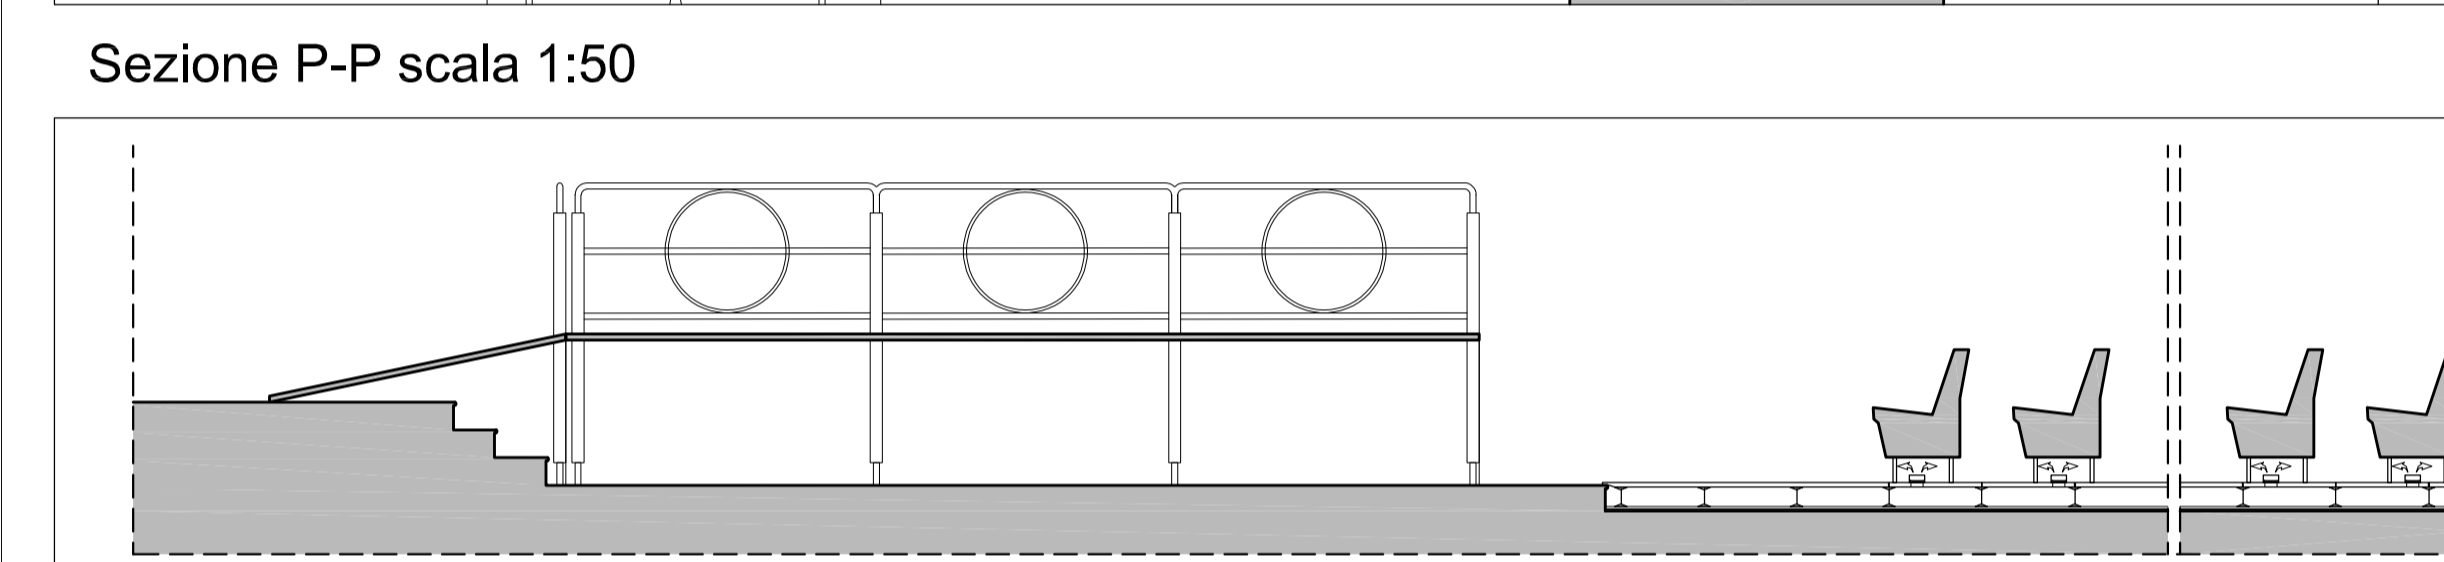

INDIVIDUAZIONE INTERVENTO - piano terra

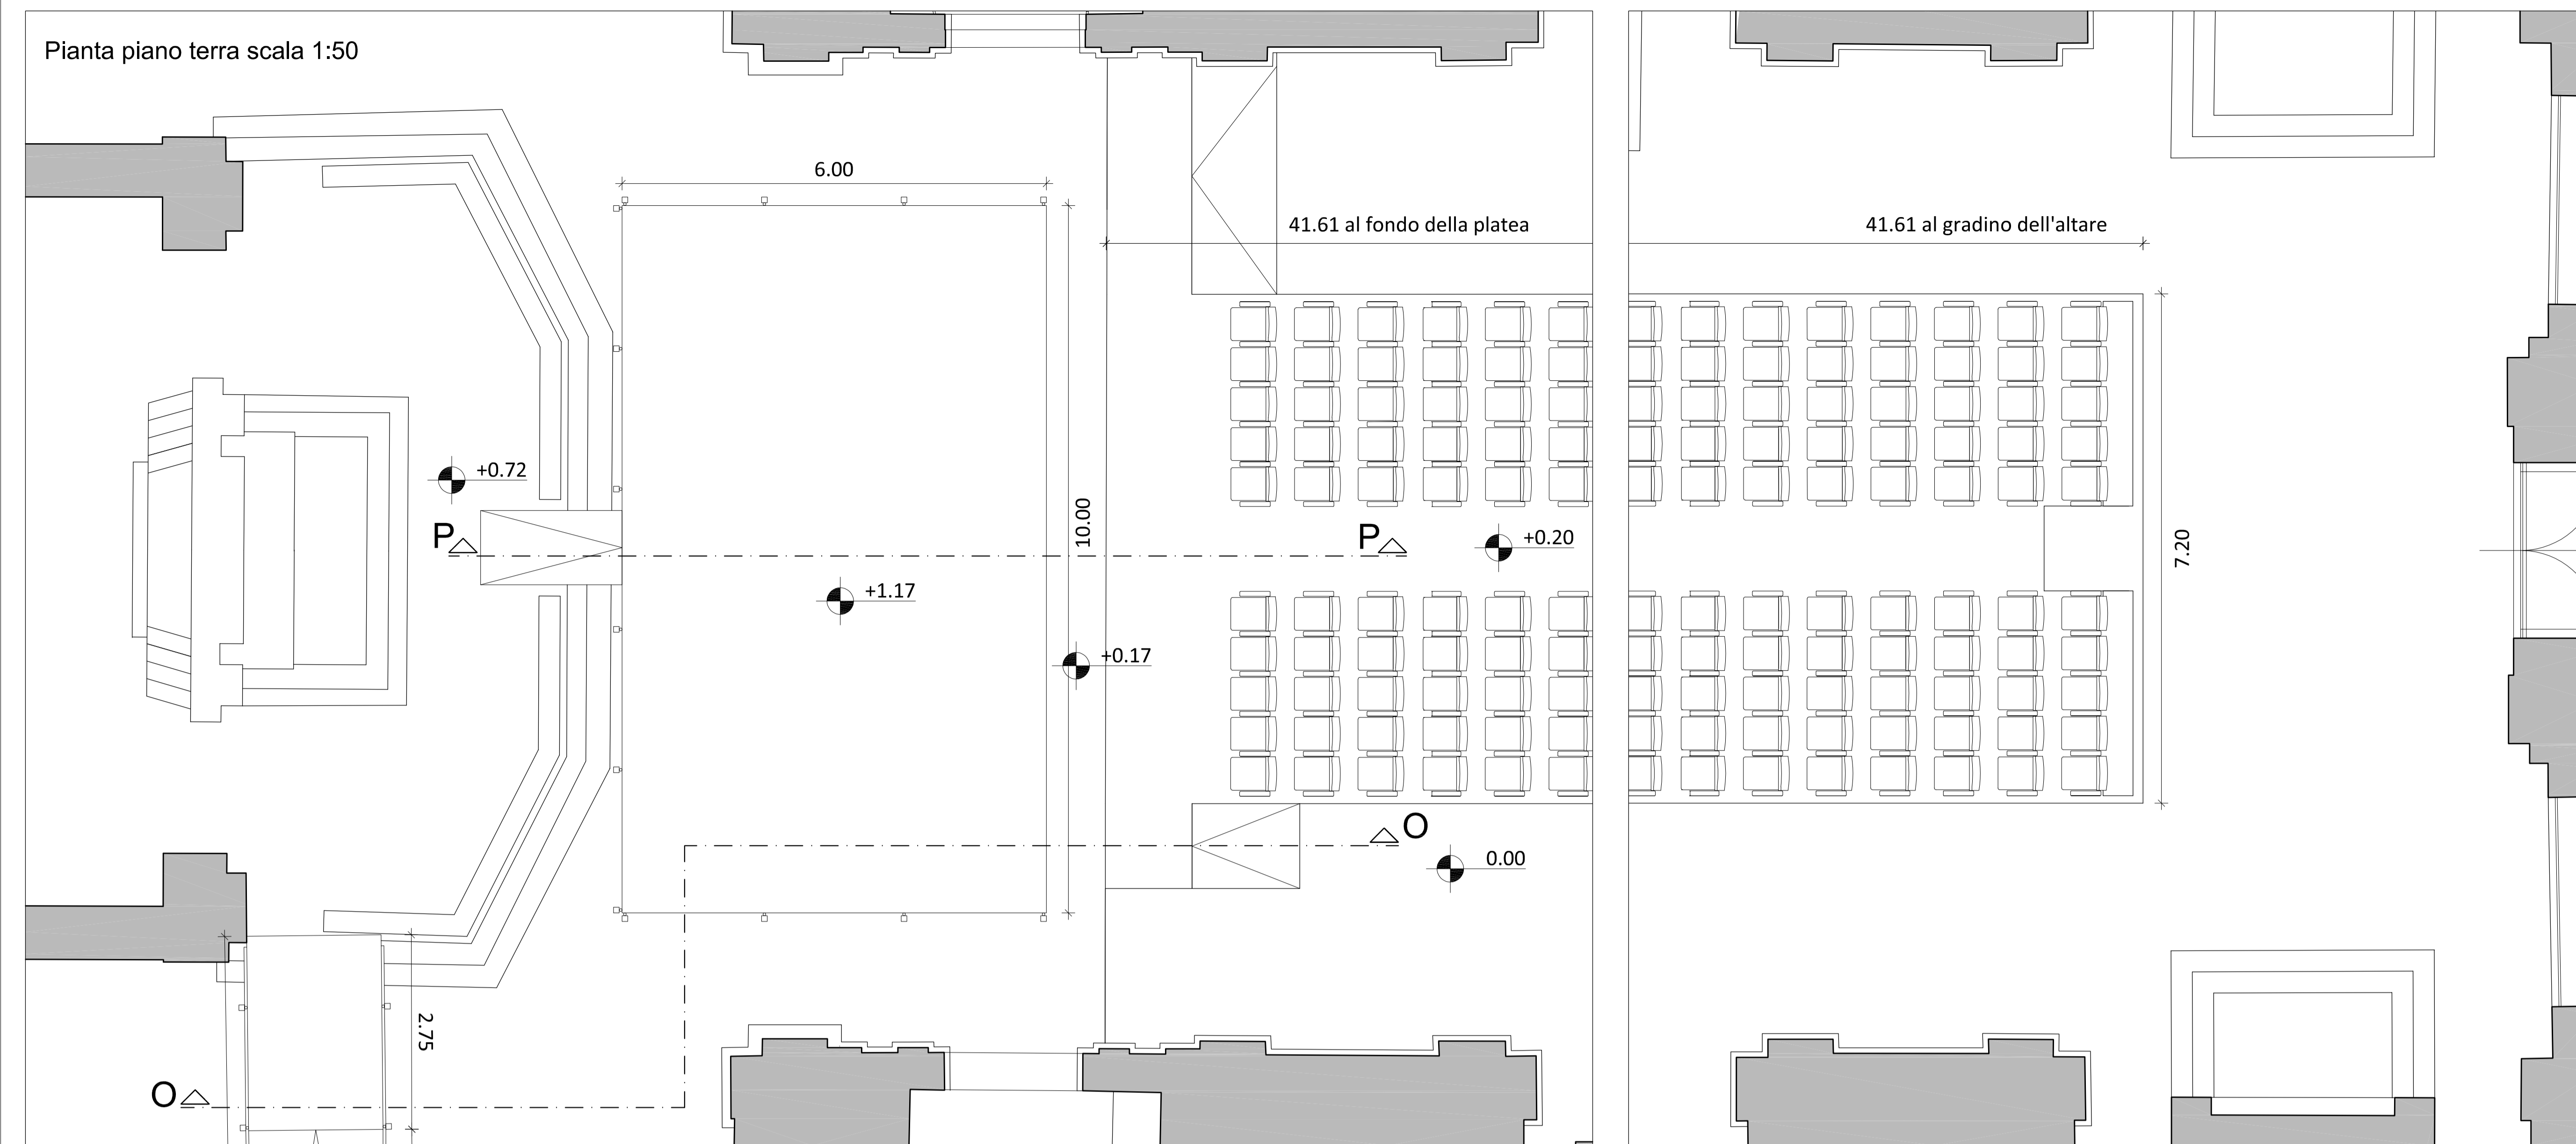


PEDANA PLATEA


STATO ATTUALE - Pedana STATO PROGETTO - Pedana






PARTICOLARE FONDO PEDANA - 1:5

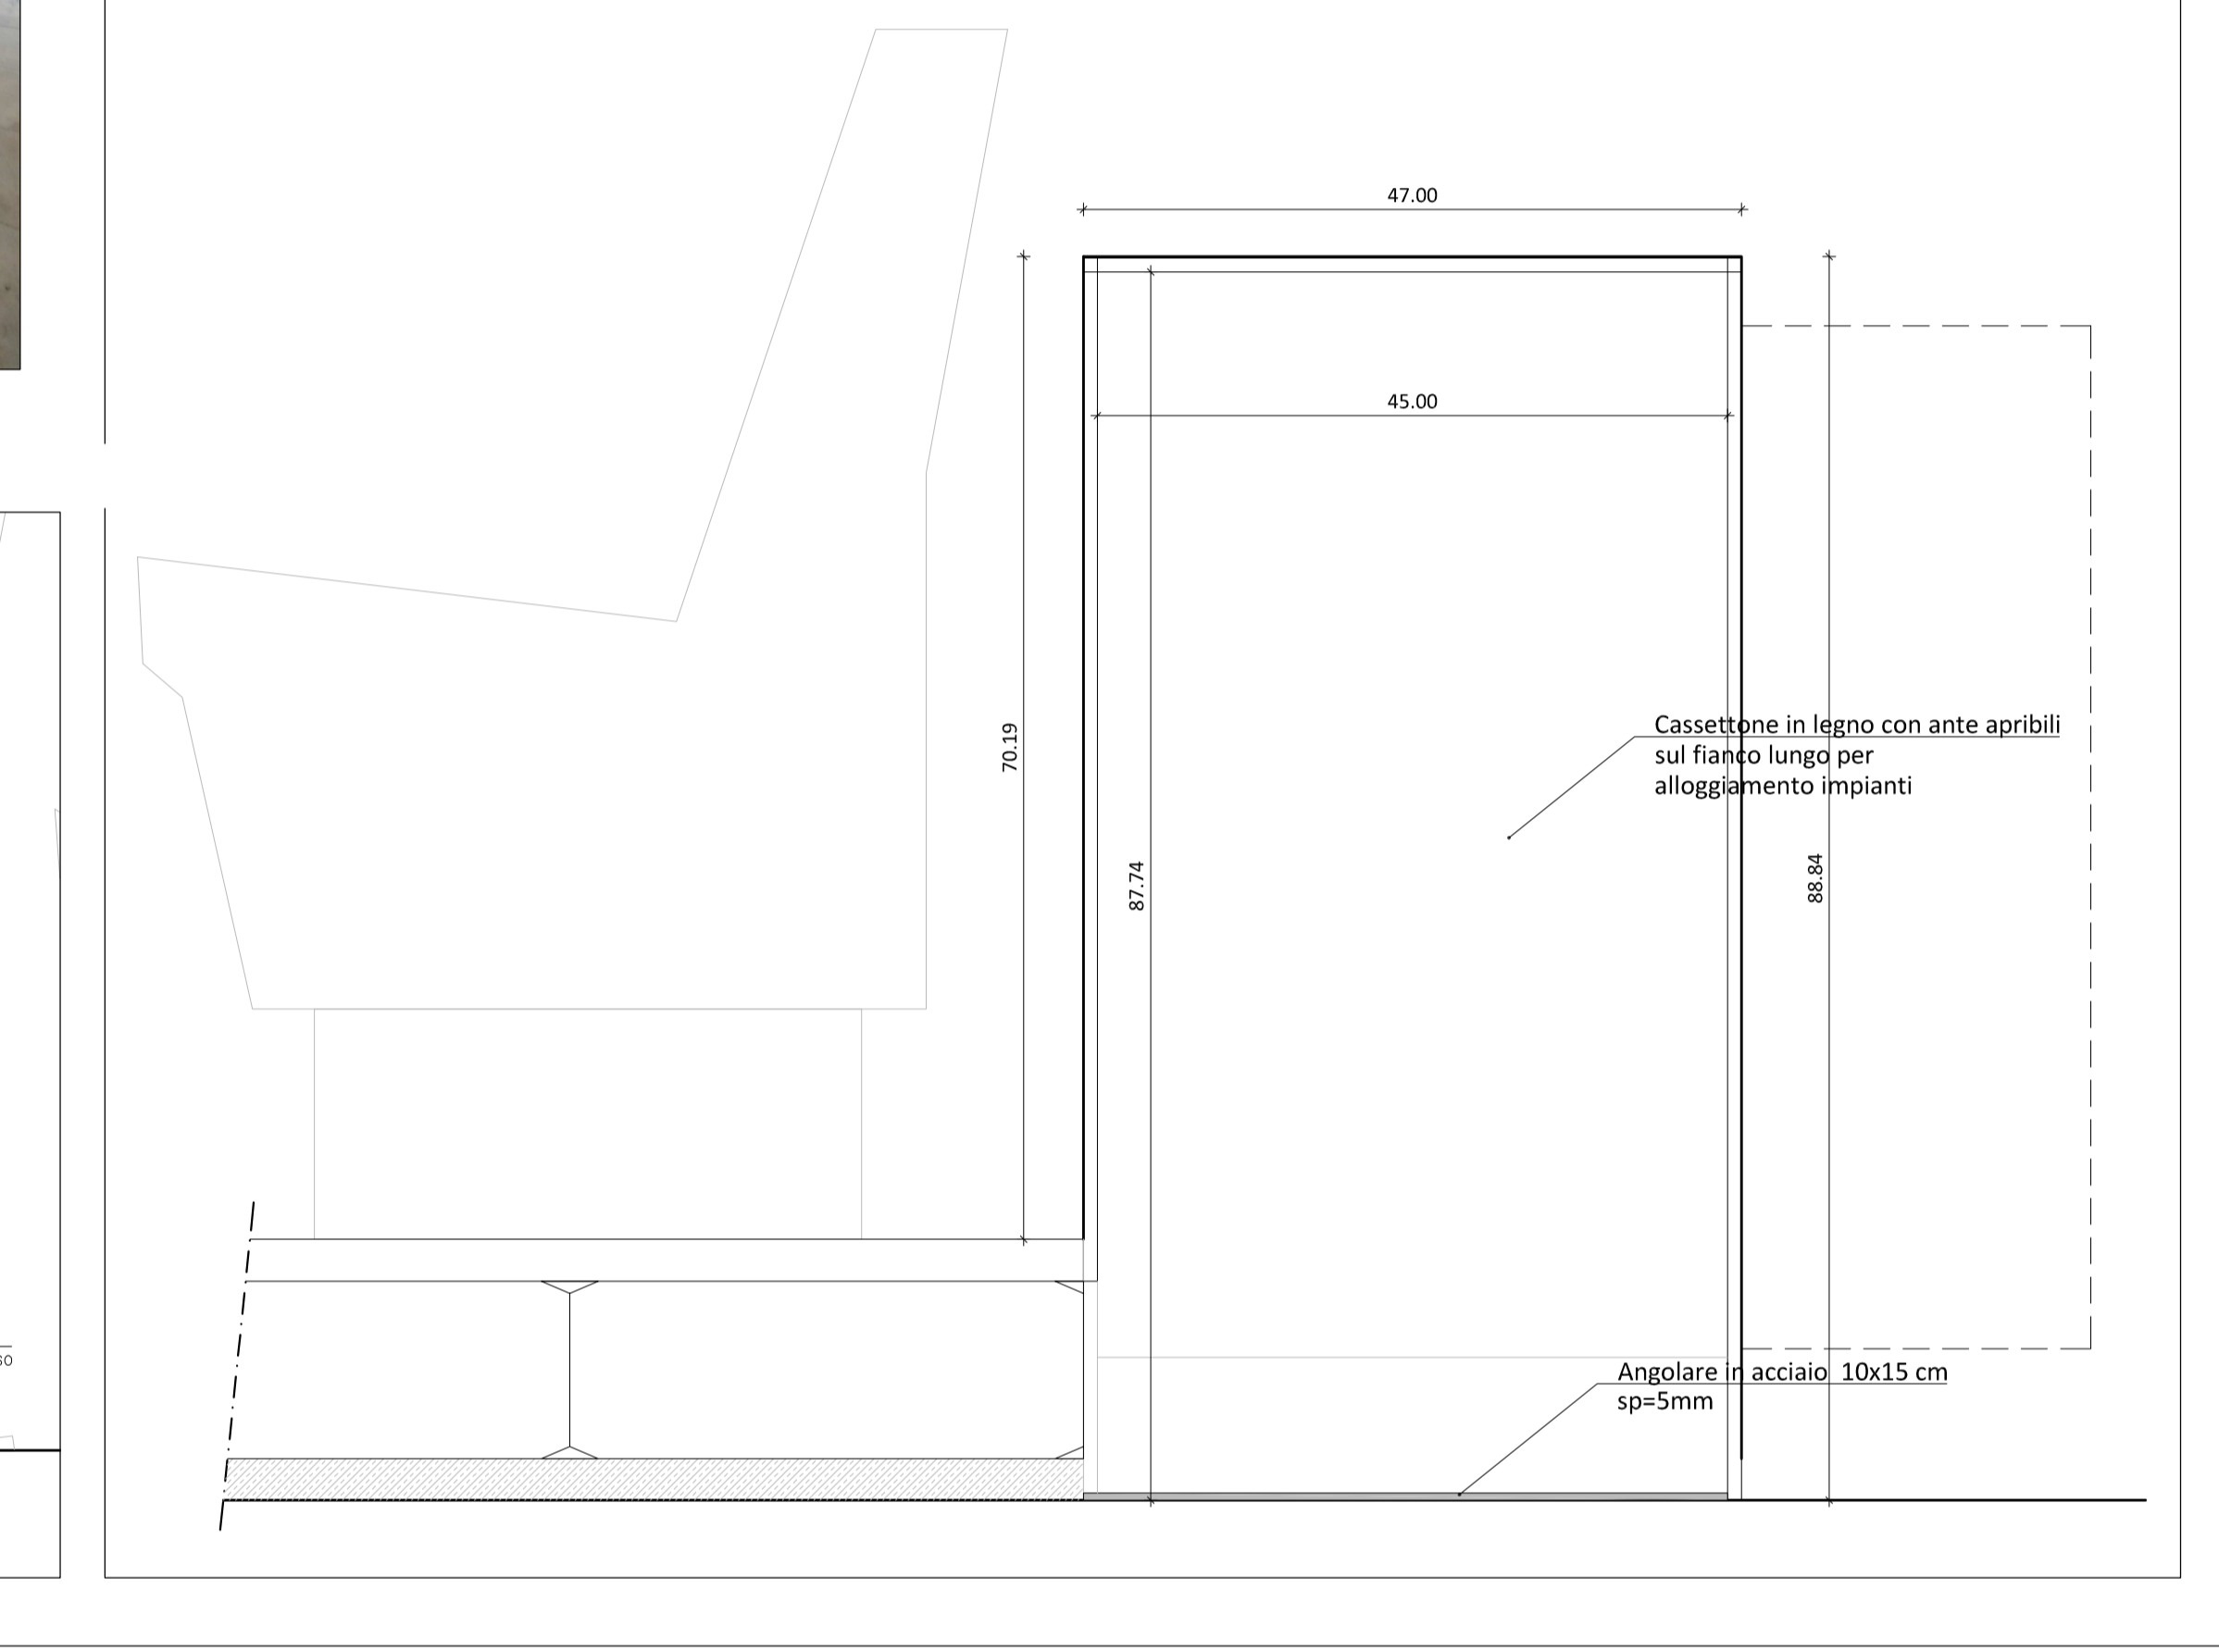


PARTICOLARE FIANCO PEDANA - 1:5

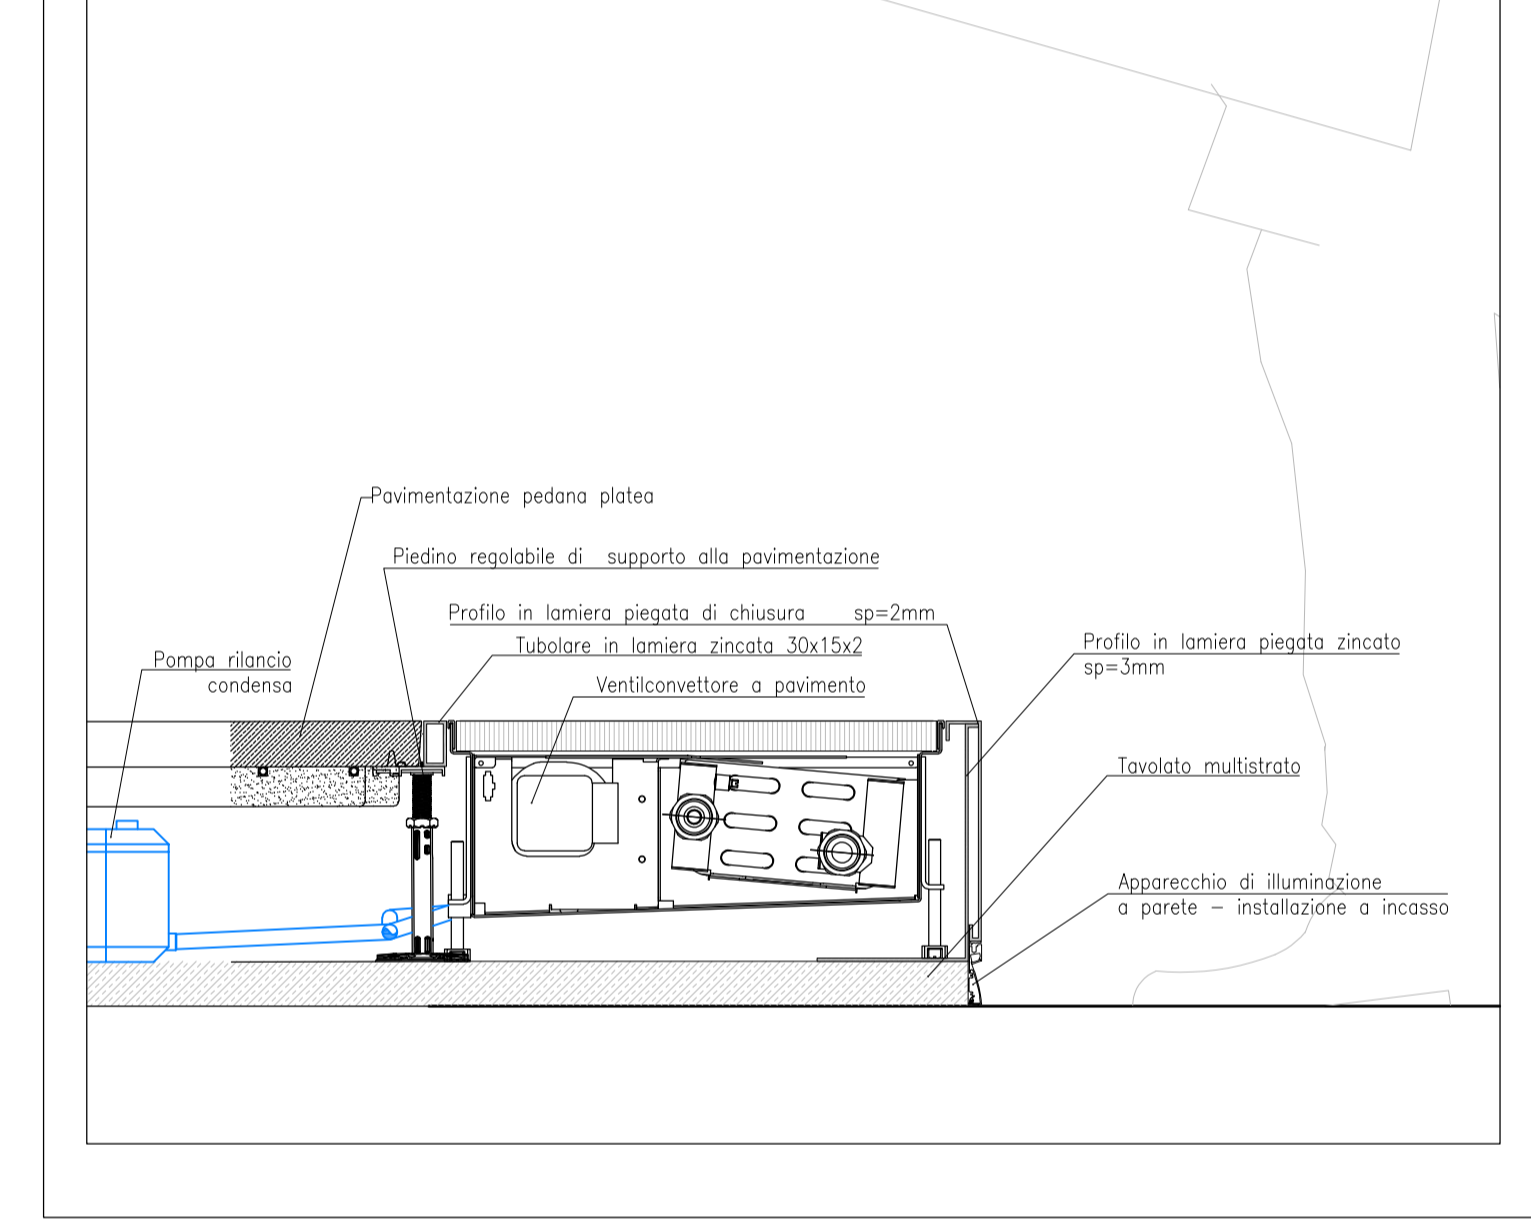

STATO DI PROGETTO

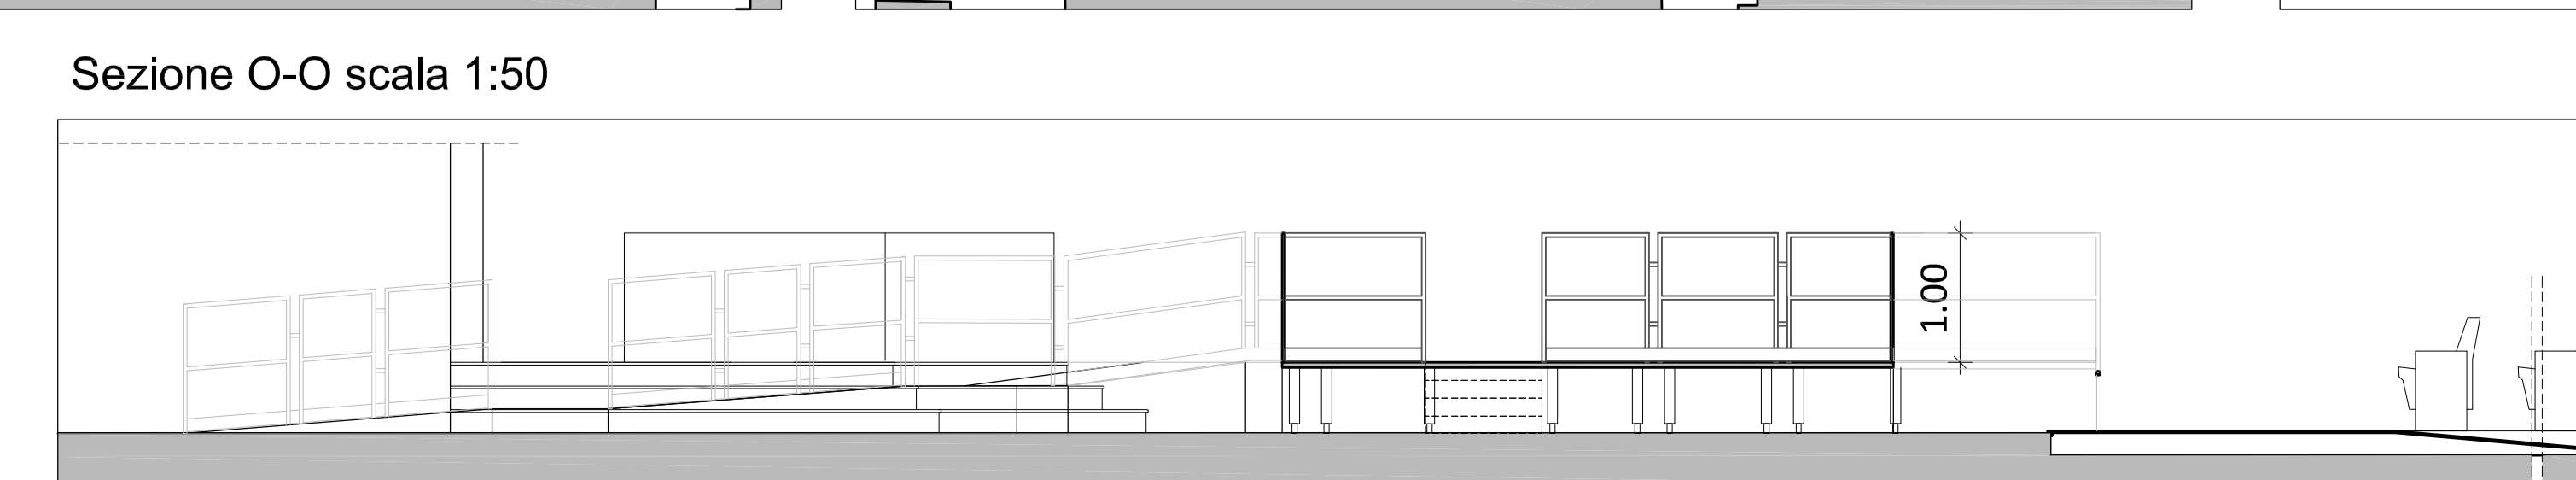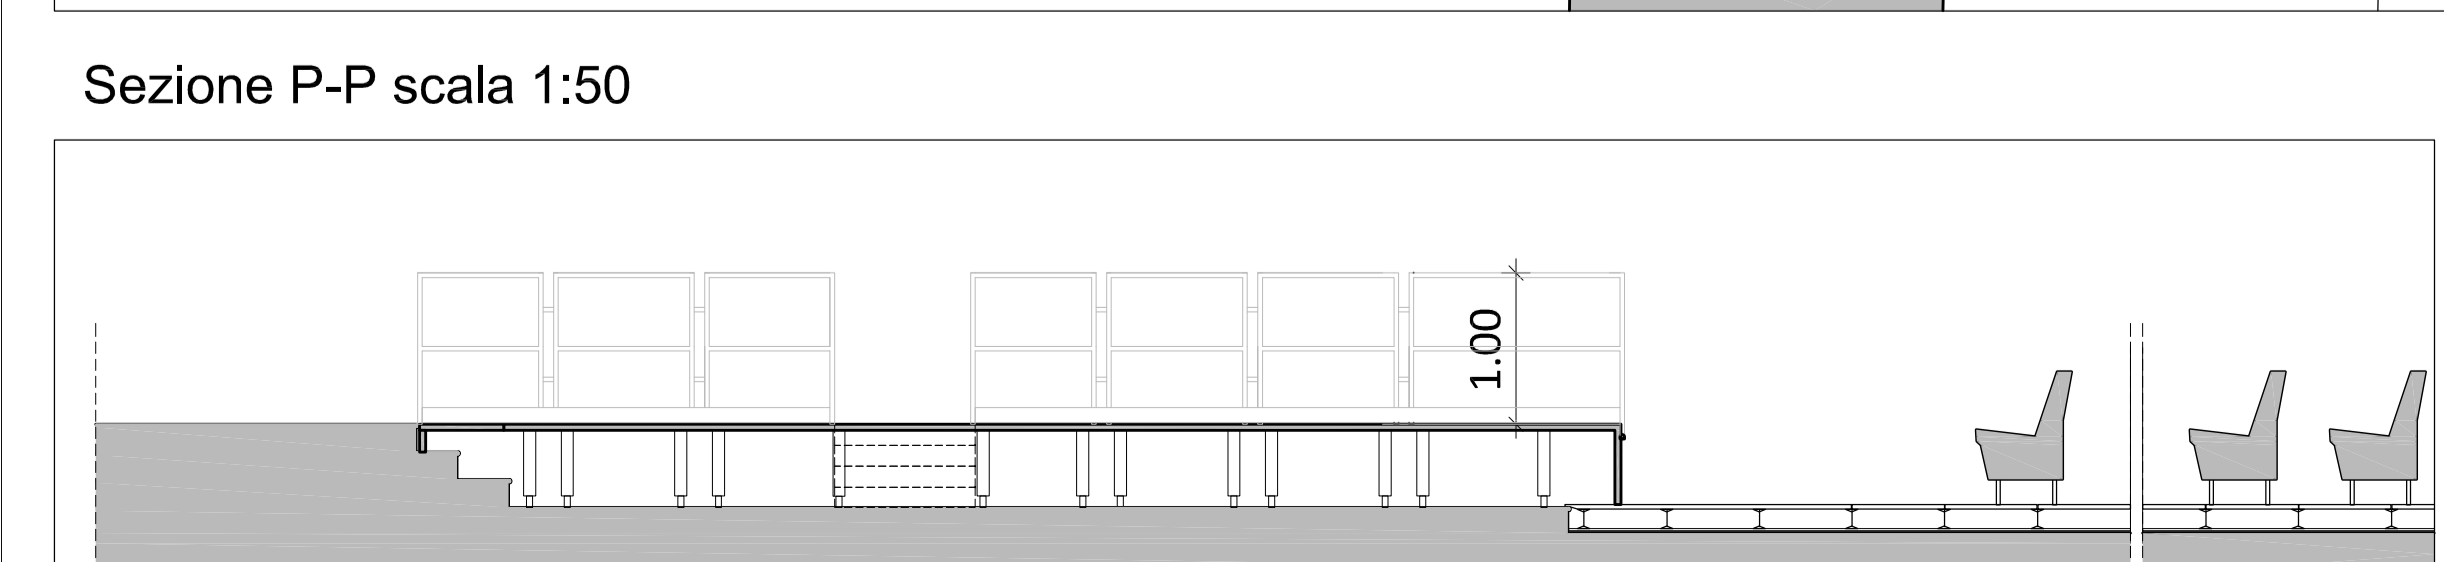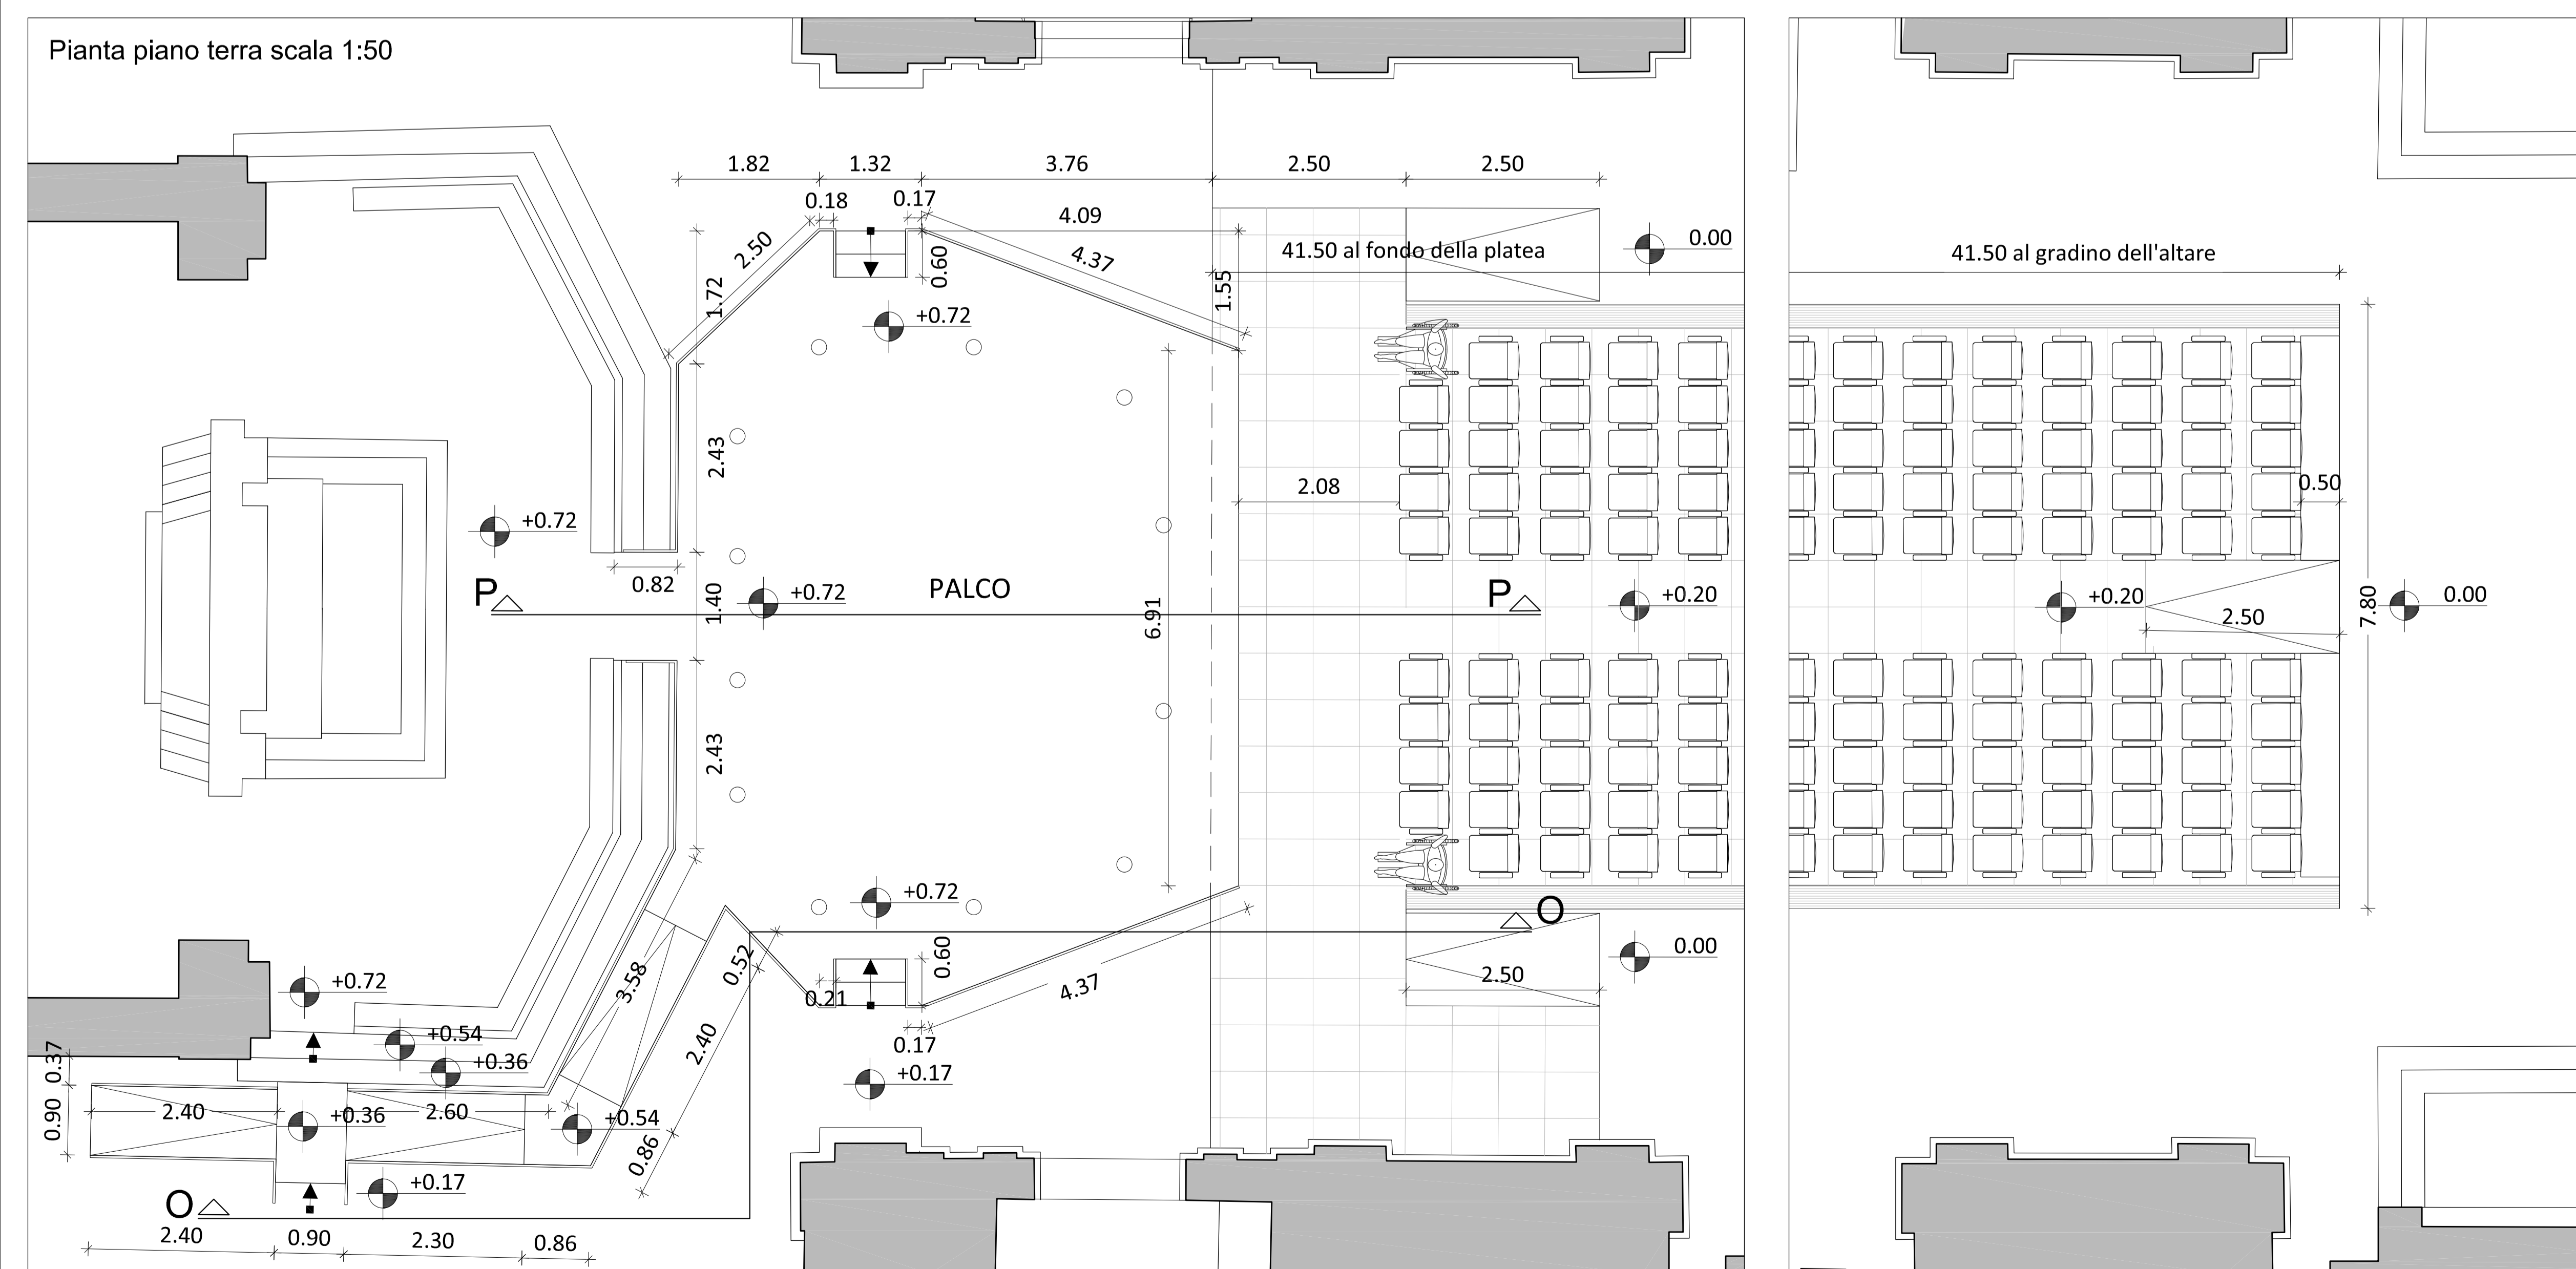


STATO PROGETTO - PALCO

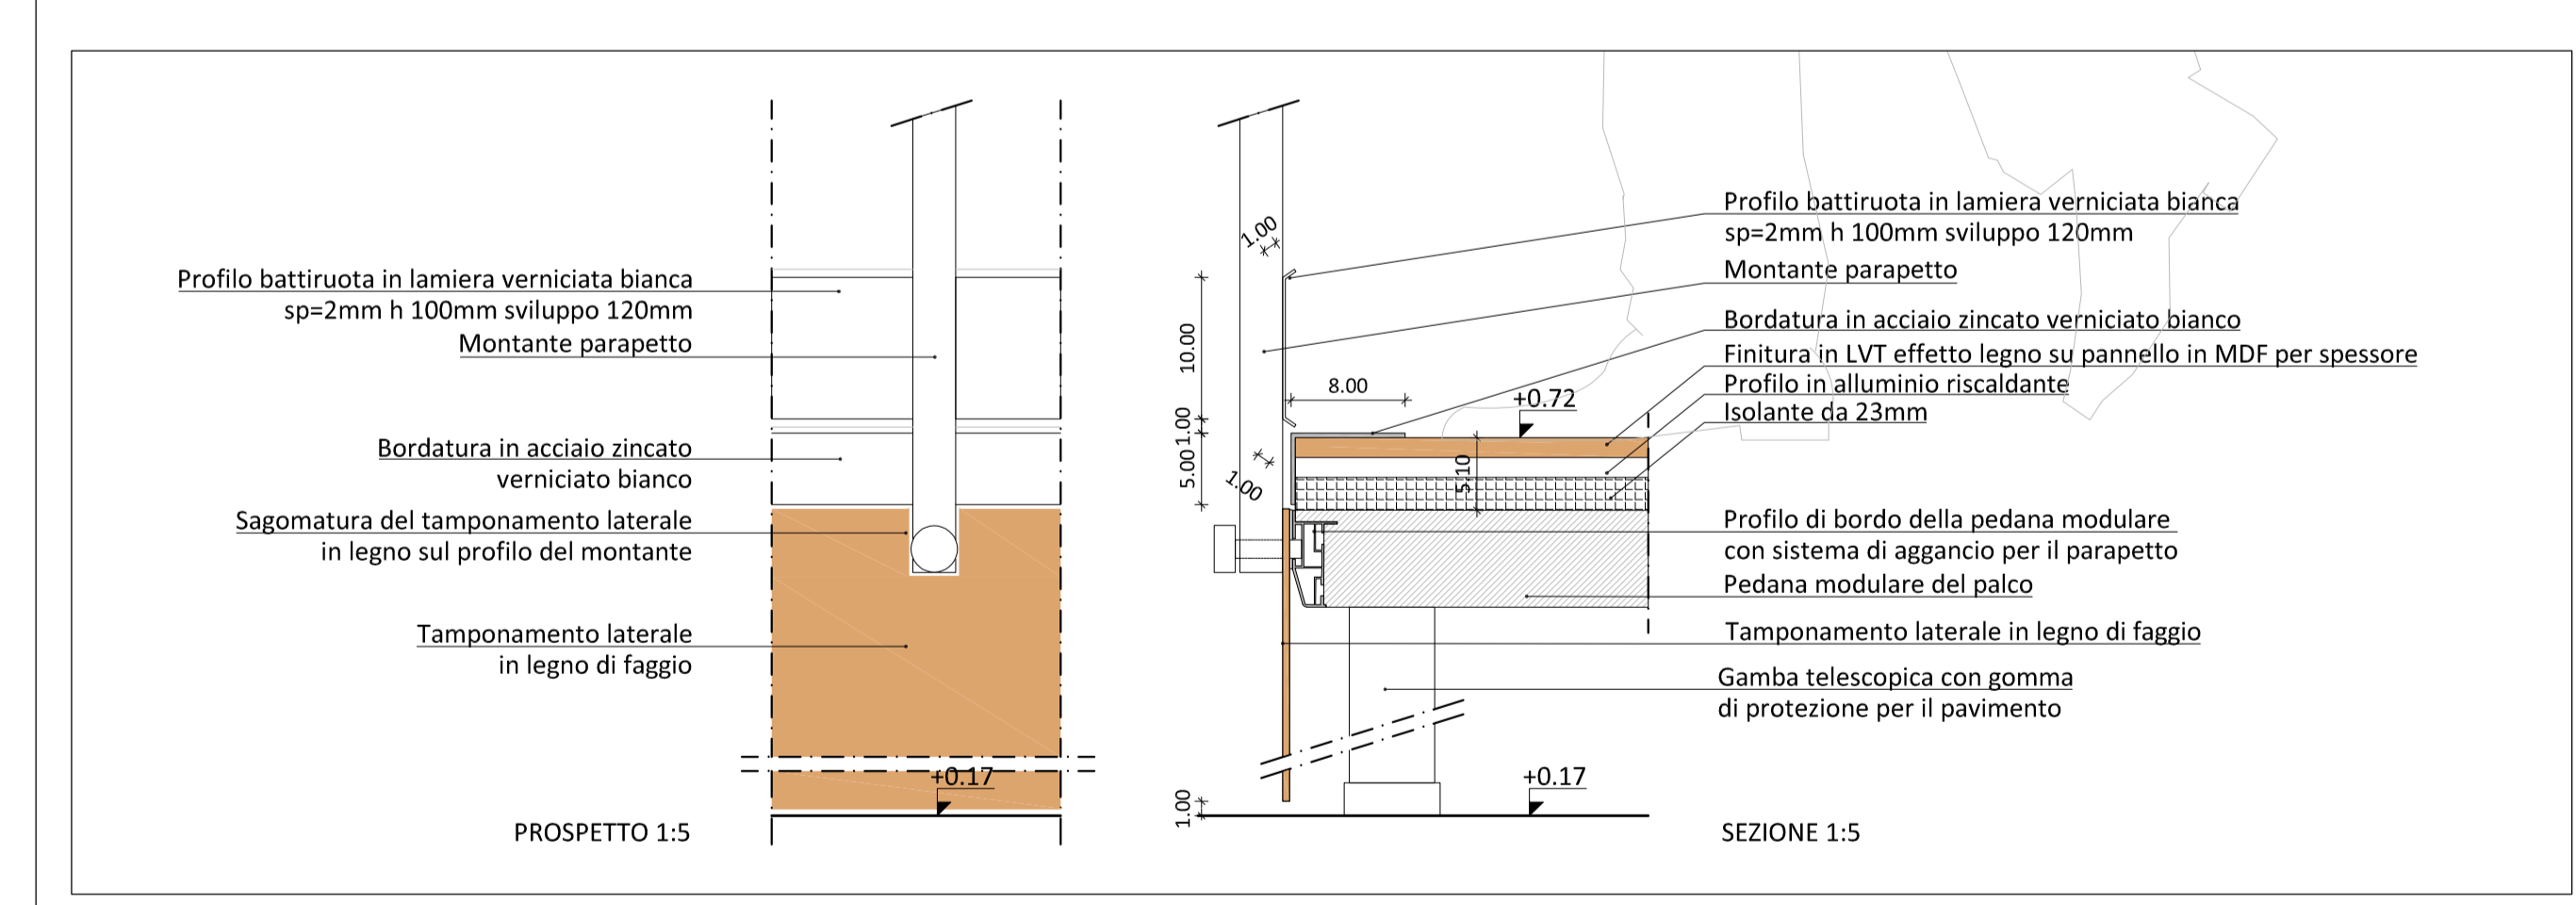

N.B. Per la posizione del pavimento radiante e delle bocchette a pavimento si rimanda alle tavole Maccanici



 **Comune di Lucca**
Settore Dipartimentale 5 - Opere e Lavori Pubblici
Unità Organizzativa 5.1 Edilizia Pubblica



OPERE: AUDITORIUM DI SAN ROMANO - Piazza San Romano - Lucca (LU)
RISTRUTTURAZIONE IMPIANTI E ALLESTIMENTI

PROGETTO ESECUTIVO

TAVOLA: ED_11 DESCRIZIONE: INTERVENTO N. 1 - NUOVO PALCO E PEDANA PLATEA

SCALA: come indicato RIF. INT. 1606.225-21.19.11 DATA: 19/06/2023 REVISIONE 01.00

DIRIGENTE SETTORE 5:
Ing. Antonella Giannini

RESPONSABILE UNICO DEL PROCEDIMENTO
Ing. Silvia Malventi

I PROGETTISTI:
Ing. Oreste Benigni
Ing. Francesco Cecchini
Arch. Cristiana Brindisi
Ing. Gianpiero Calusi
Ing. Lorenzo Lavarini