
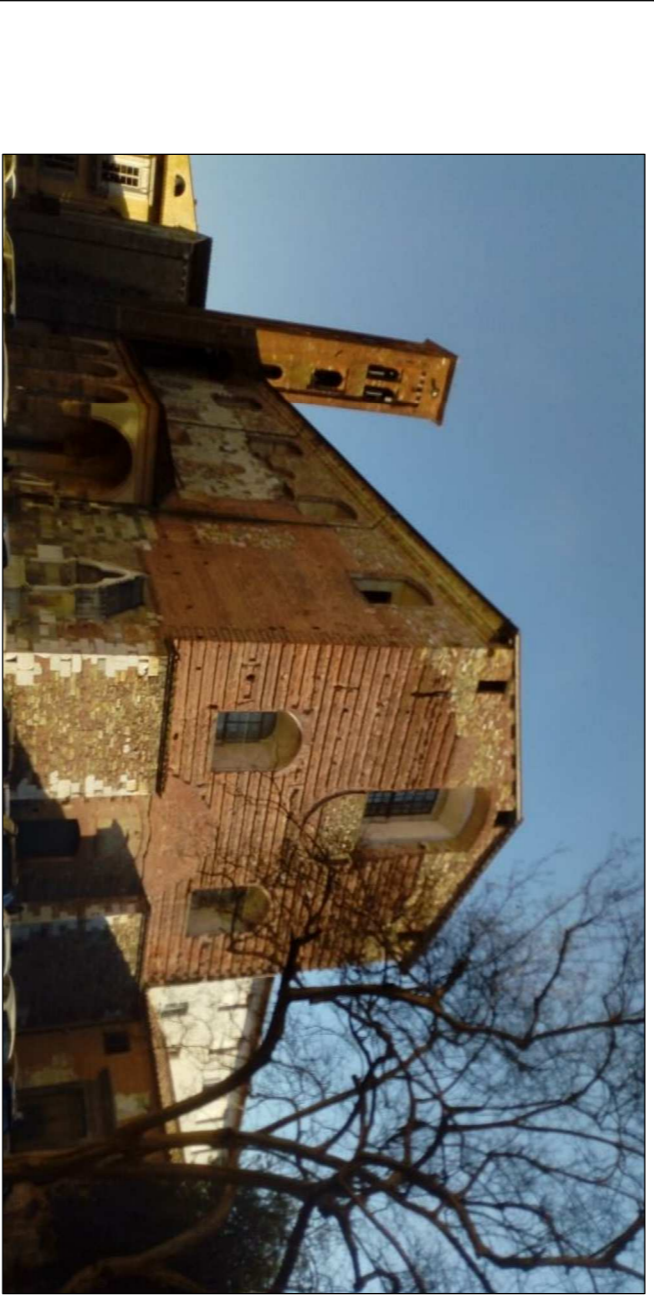


NOTE:
MASSIMO NUMERO ELEMENTI PER LOOP
 159 SENSORI + 159 MODULI IN/OUT
SEZIONI CAVO LOOP
 2x1,5 mmq (idoneo fino a 1500 mt. di lunghezza)

N.B.: LA SEQUENZA DI CONNESSIONE DEI DISPOSITIVI SUI LOOP E LE QUANTITA' RAPPRESENTATE HANNO IL SOLO SCOPO DI MOSTRARE I COLLEGAMENTI TIPO DEI DISPOSITIVI PREVISTI

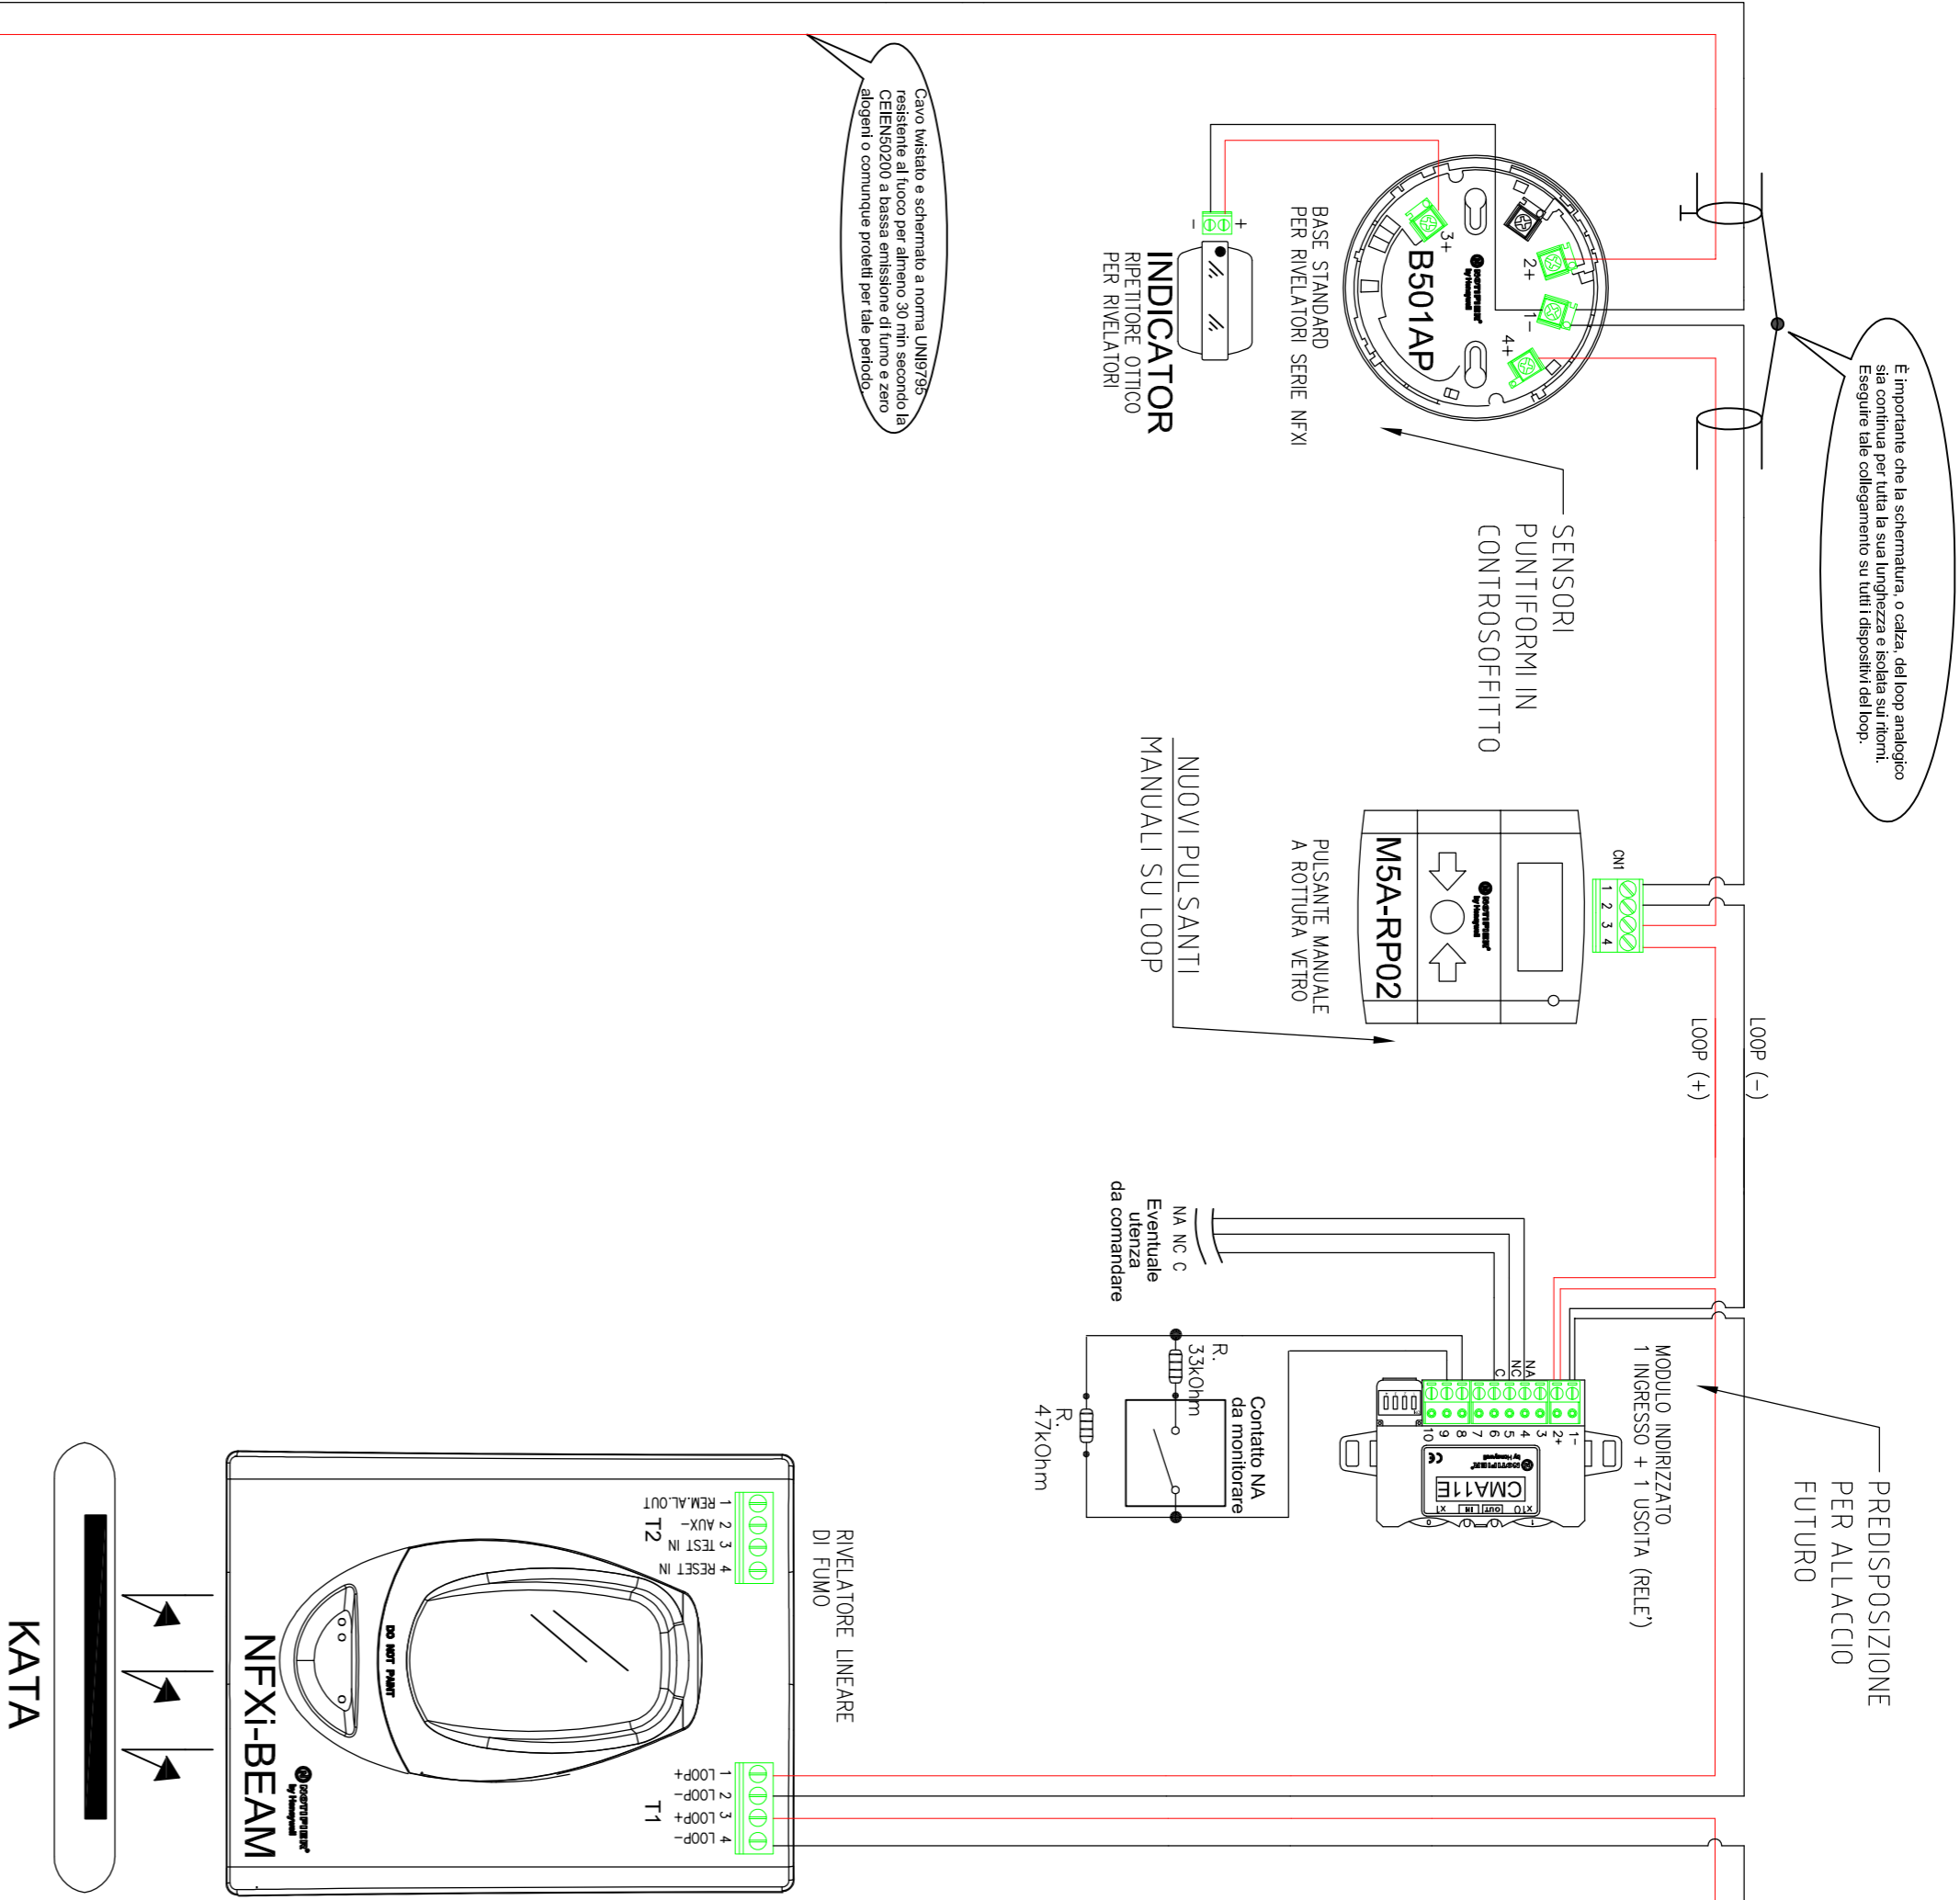

Città di Lucca
 Comune di Lucca
 Settore Dipartimentale 5 - Opere e Lavori Pubblici
 Unità Organizzativa 5.1 Edilizia Pubblica

OPERE: AUDITORIUM DI SAN ROMANO - Piazza San Romano - Lucca (LU)
 RISTRUTTURAZIONE IMPIANTI E ALLESTIMENTI

PROGETTO ESECUTIVO

TAVOLA: **IR_02**
 DESCRIZIONE: SCHEMA FUNZIONALE IMPIANTO DI RIVELAZIONE E ALLARME INCENDIO

SCALA: -:---
 RIF. INT. 1606.225-21.19.11
 DATA: 21/08/2023
 REVISIONE 02.00

DIRIGENTE SETTORE 5:
 Ing. Antonella Giannini
 RESPONSABILE UNICO DEL PROCEDIMENTO
 Ing. Silvia Malverni

BENIGNI
 INGEGNERIA S.p.A.
 Arch. Cristiana Brindisi
 Ing. Gianpiero Calissi
 Ing. Lorenzo Lavarini