

ALLEGATO N.	TAVOLA N.	SCALA
A0	PC7	1:50 1:10

OGGETTO ELABORATO

SEZIONE CAMPO DA GIOCO CON VERIFICA LINEA DI VISIBILITA' TRIBUNA SPETTATORI - PARTICOLARI COSTRUTTIVI

DATA

GENNAIO 2023

Rev.	Data	Descrizione
00	25 Ottobre 2022	Prima emissione
01	30 Gennaio 2023	Seconda emissione


PROGETTISTI

SICURING SRL
DIRETTORE TECNICO
DOTT. ING. CARLO LA FERLITA

GEOLOGIA
GEOL. LUCA TOFACCHI


NOTE

Le misure devono essere ricontrollate in cantiere a cura dei soggetti esecutori

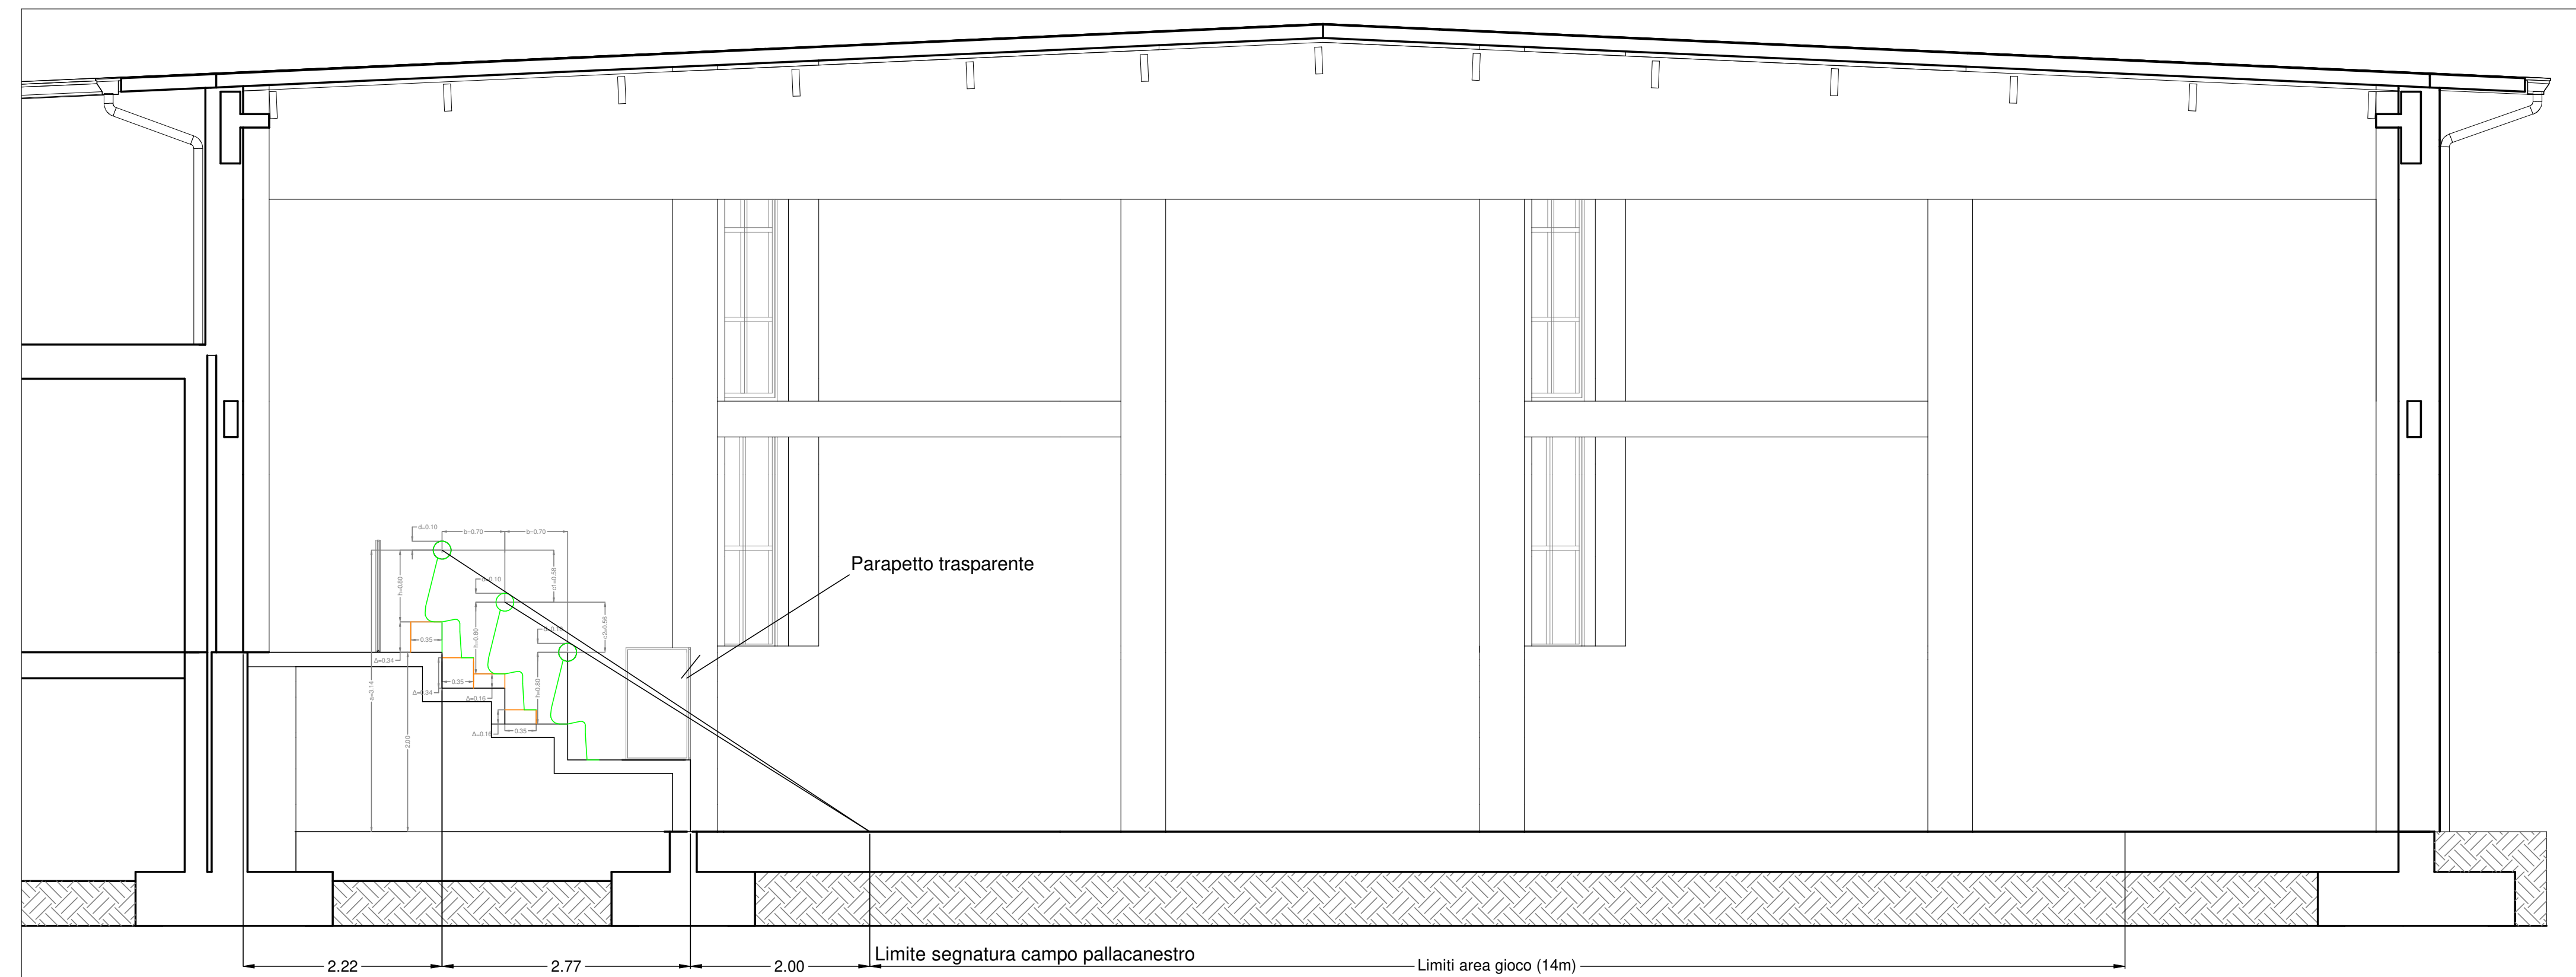


Sezione campo da gioco con verifica della visibilità dalla tribuna spettatori e rispetto misure di passaggio spettatori sui gradoni - scala 1:50
Nota: la verifica è effettuata per l'area del terreno di gioco più ampia (pallacanestro)


Particolare - sezione pavimento piano di gioco - SCALA 1:10

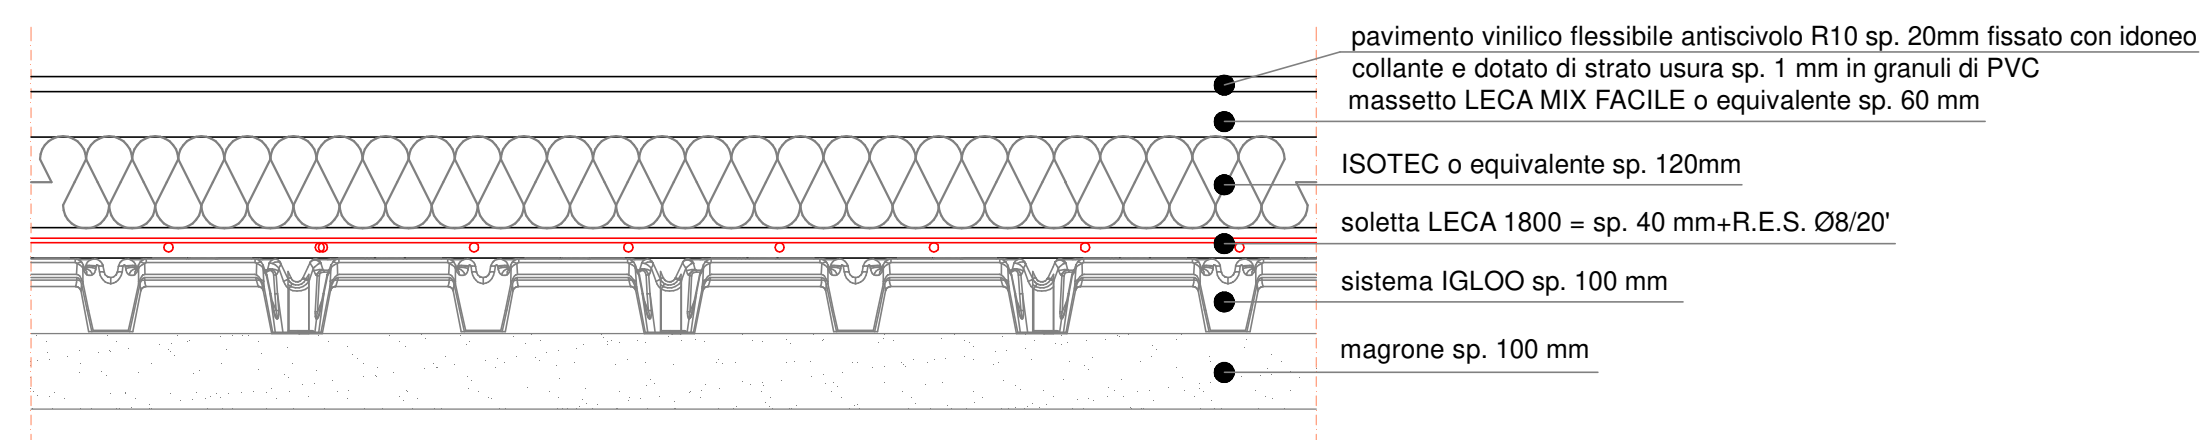

Particolare - sezione pavimento tribuna (area antistante Blocco E e adiacente alla tribuna) - SCALA 1:10

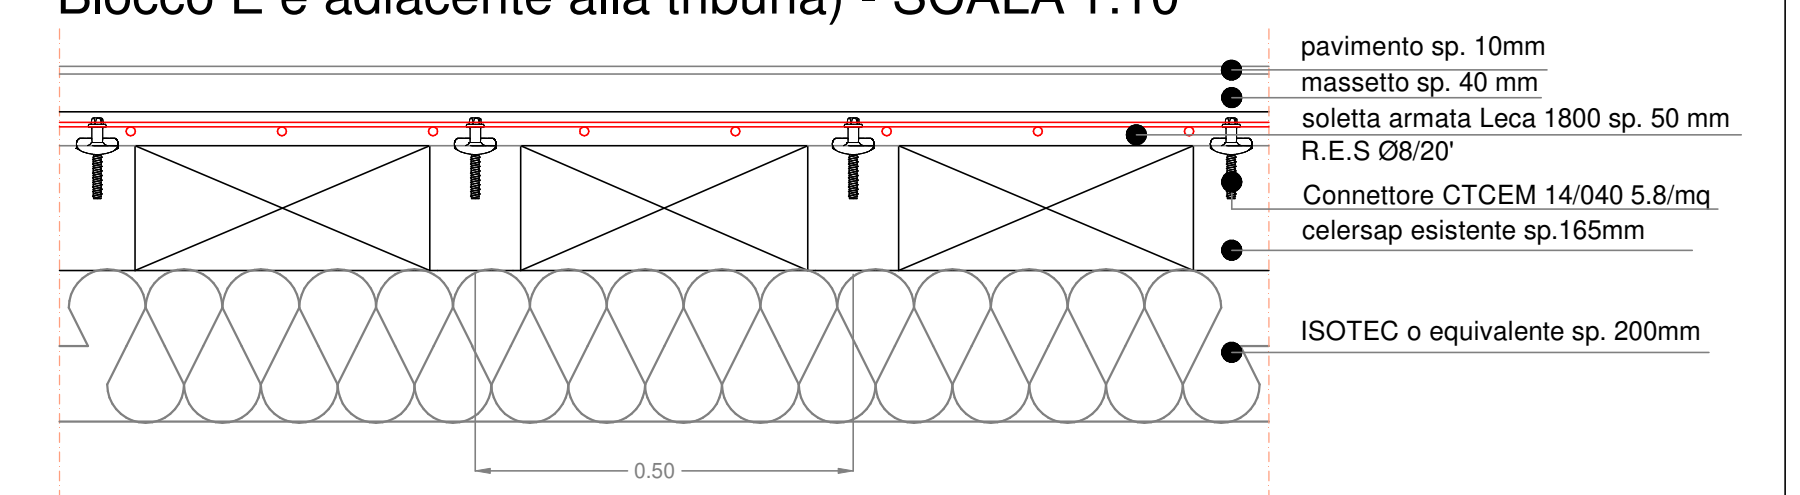

Particolare - sezione gradoni tribuna - SCALA 1:10

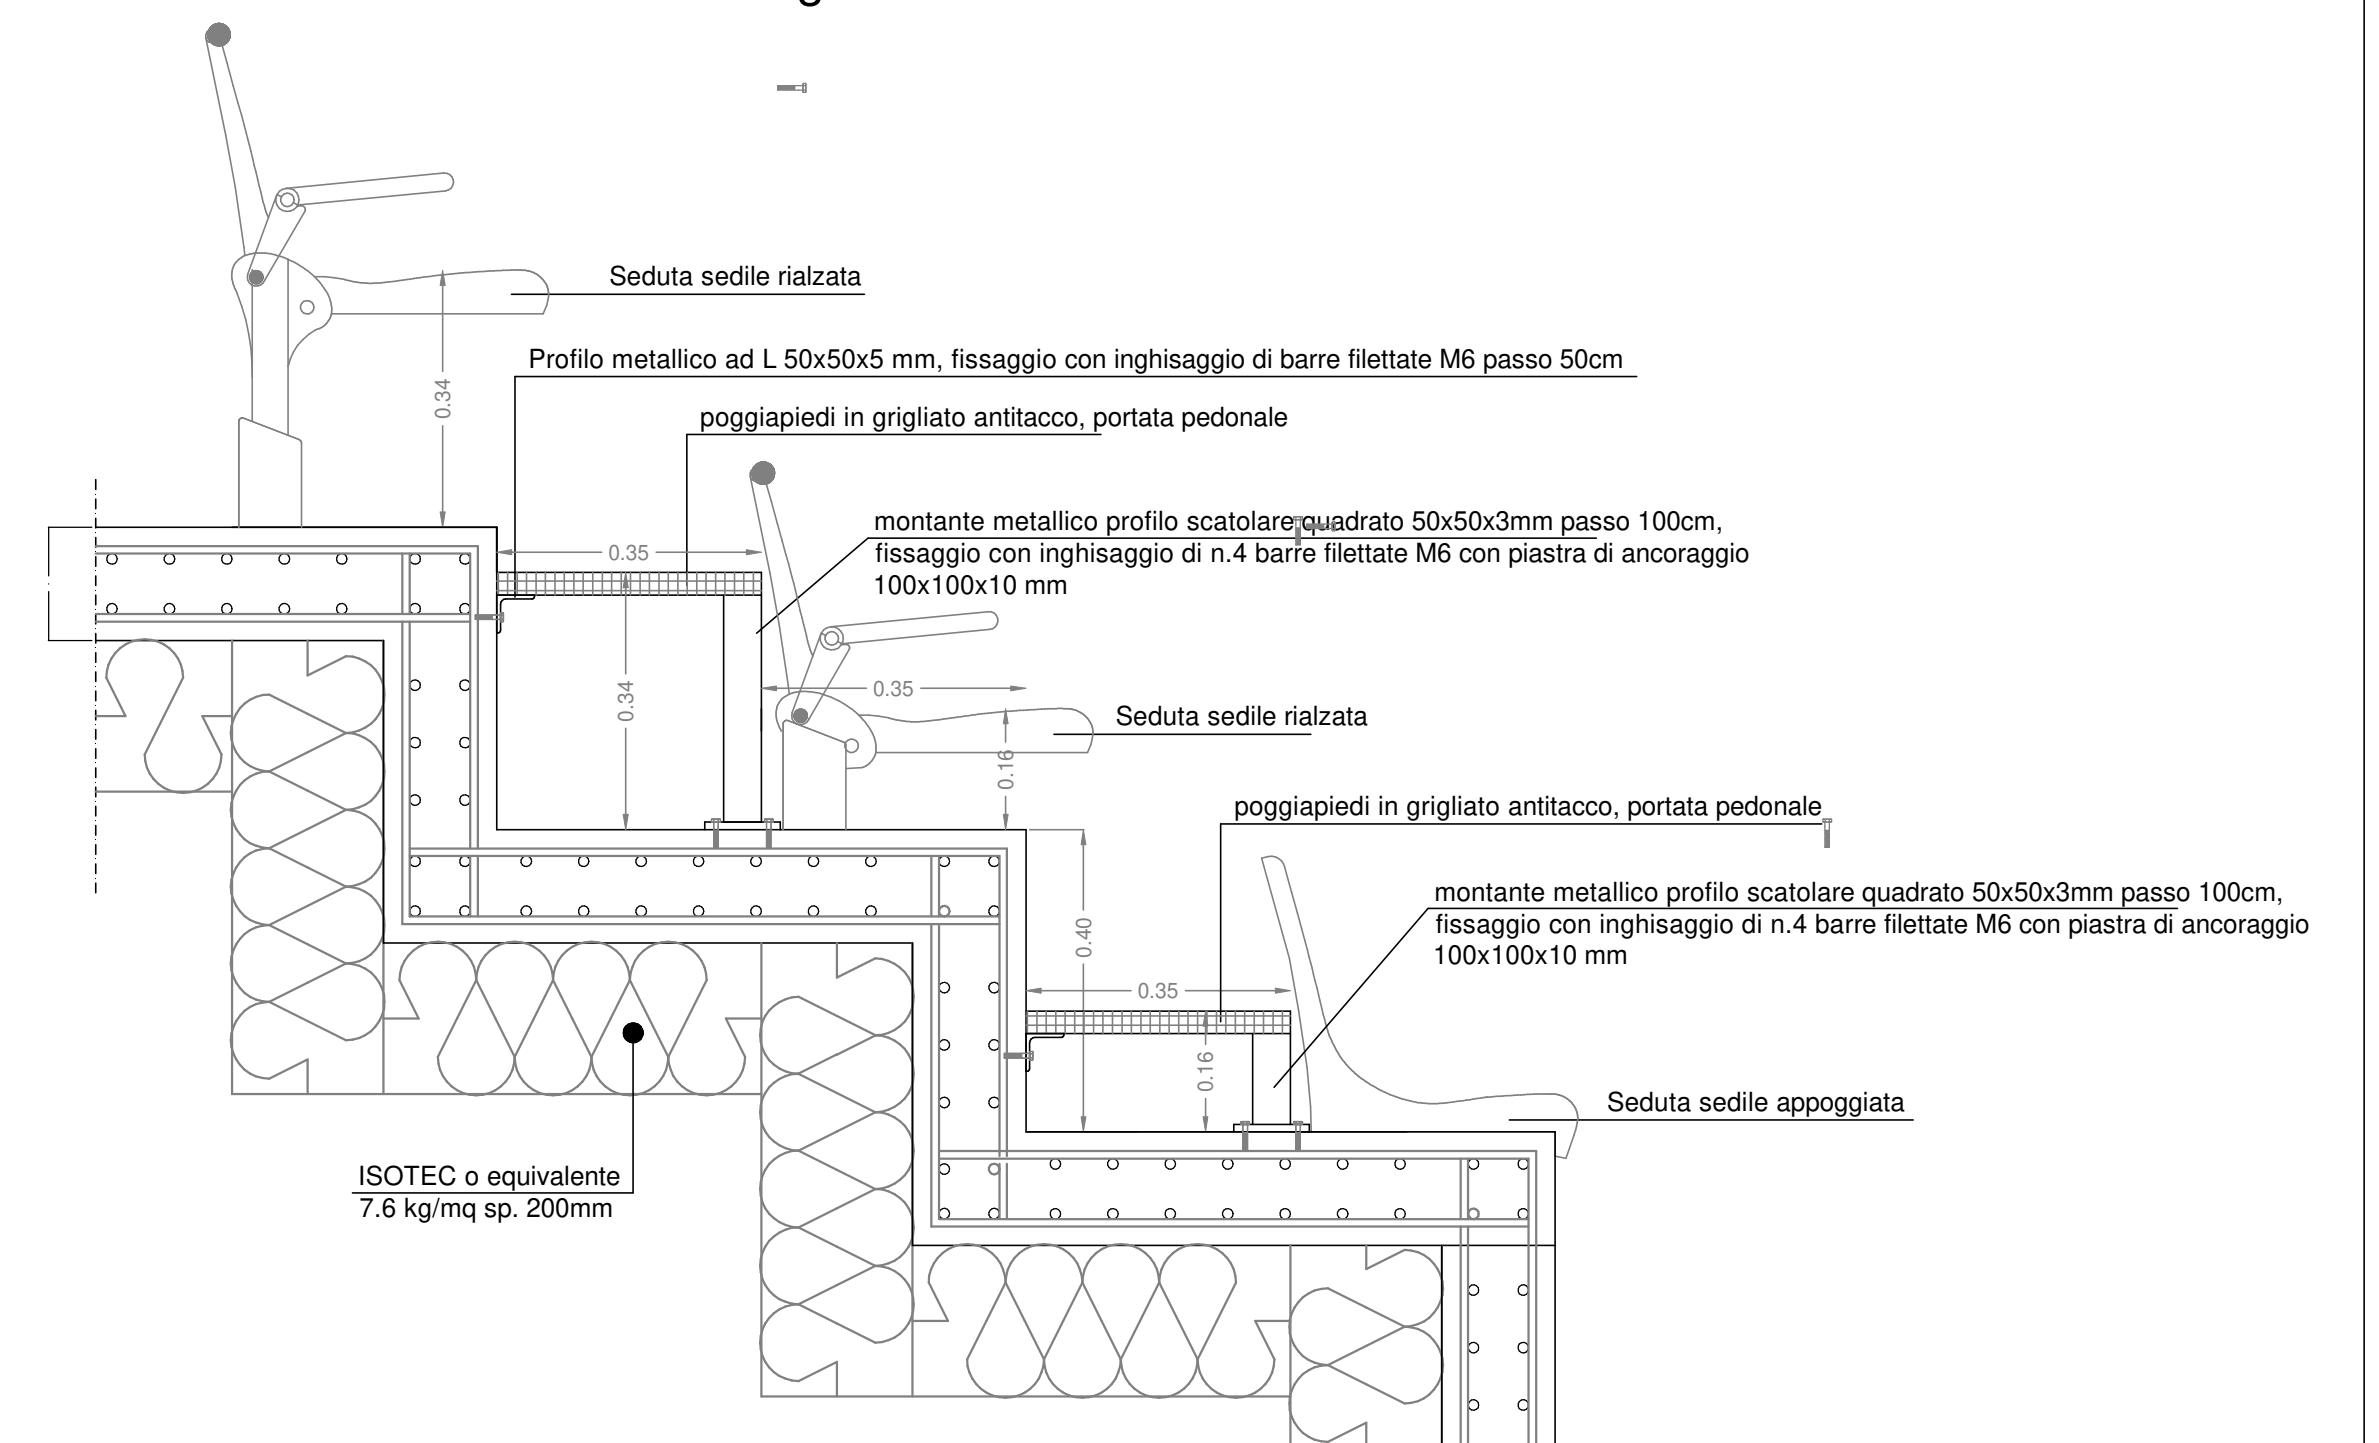

Particolare - Parapetto in policarbonato tribuna - scala 1:10

