



Città di Lucca

Amministrazione comunale

Direttore

Ing. Antonella Giannini

Responsabile Unico del Procedimento

Gianni Marco Acampora

Ufficio impiantistica sportiva

Ing. Agnese Caturegli

**PALESTRA SAN LORENZO A VACCOLI,**  
**VIA PER S.LORENZO A VACCOLI, RISANAMENTO CONSERVATIVO E**  
**ADEGUAMENTO SISMICO - CUP J63D21000490004**

PROGETTO DEFINITIVO-ESECUTIVO

ALLEGATO N. **A2**      TAVOLA N. **A15**      SCALA **1:50**

OGGETTO ELABORATO  
 STATO SOVRAPPOSTO - SEZIONI


DATA  
 APRILE 2023

Rev.	Data	Descrizione
00	24 Dicembre 2021	Prima emissione
01	27 Aprile 2022	Seconda emissione
02	24 Gennaio 2023	Terza emissione
03	13 Aprile 2023	Quarta emissione



PROGETTISTI  
 **SICURING SRL**  
 DIRETTORE TECNICO  
 DOTT. ING. CARLO LA FERLITA  
 GEOLOGIA  
 GEOL. LUCA TOFACCHI

NOTE

Le misure devono essere ricontrollate in cantiere a cura dei soggetti esecutori

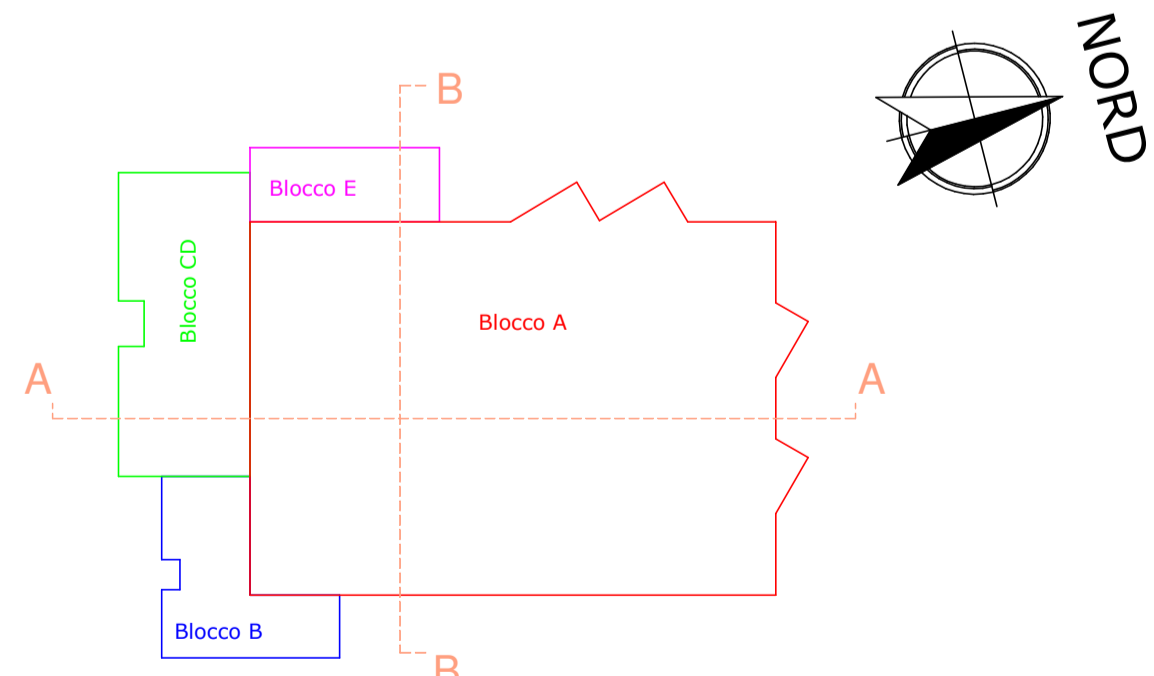

SEZIONE A-A

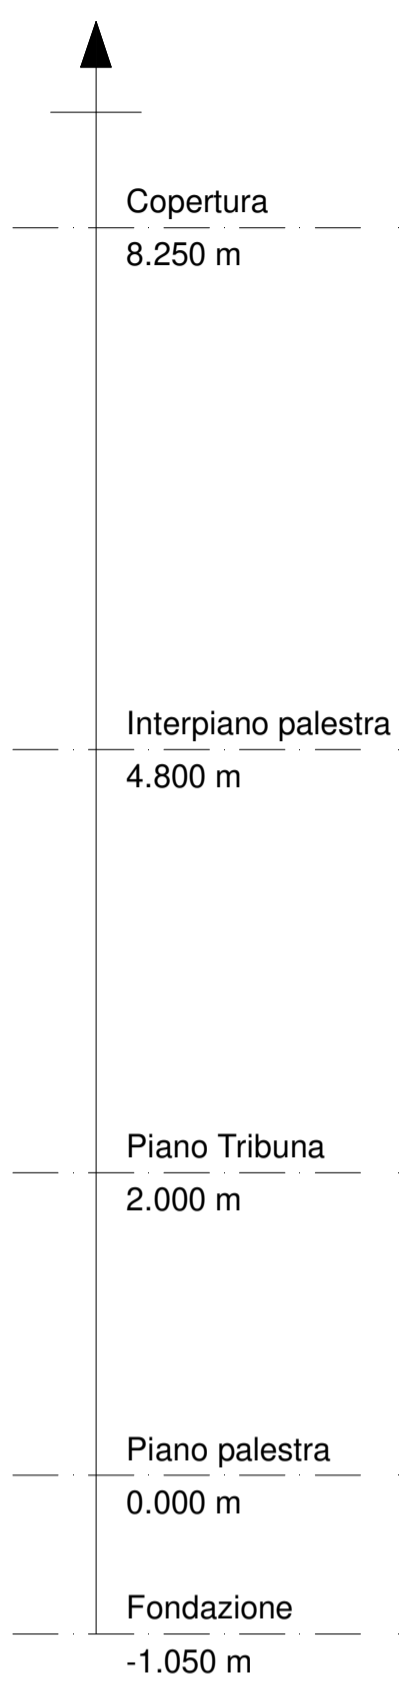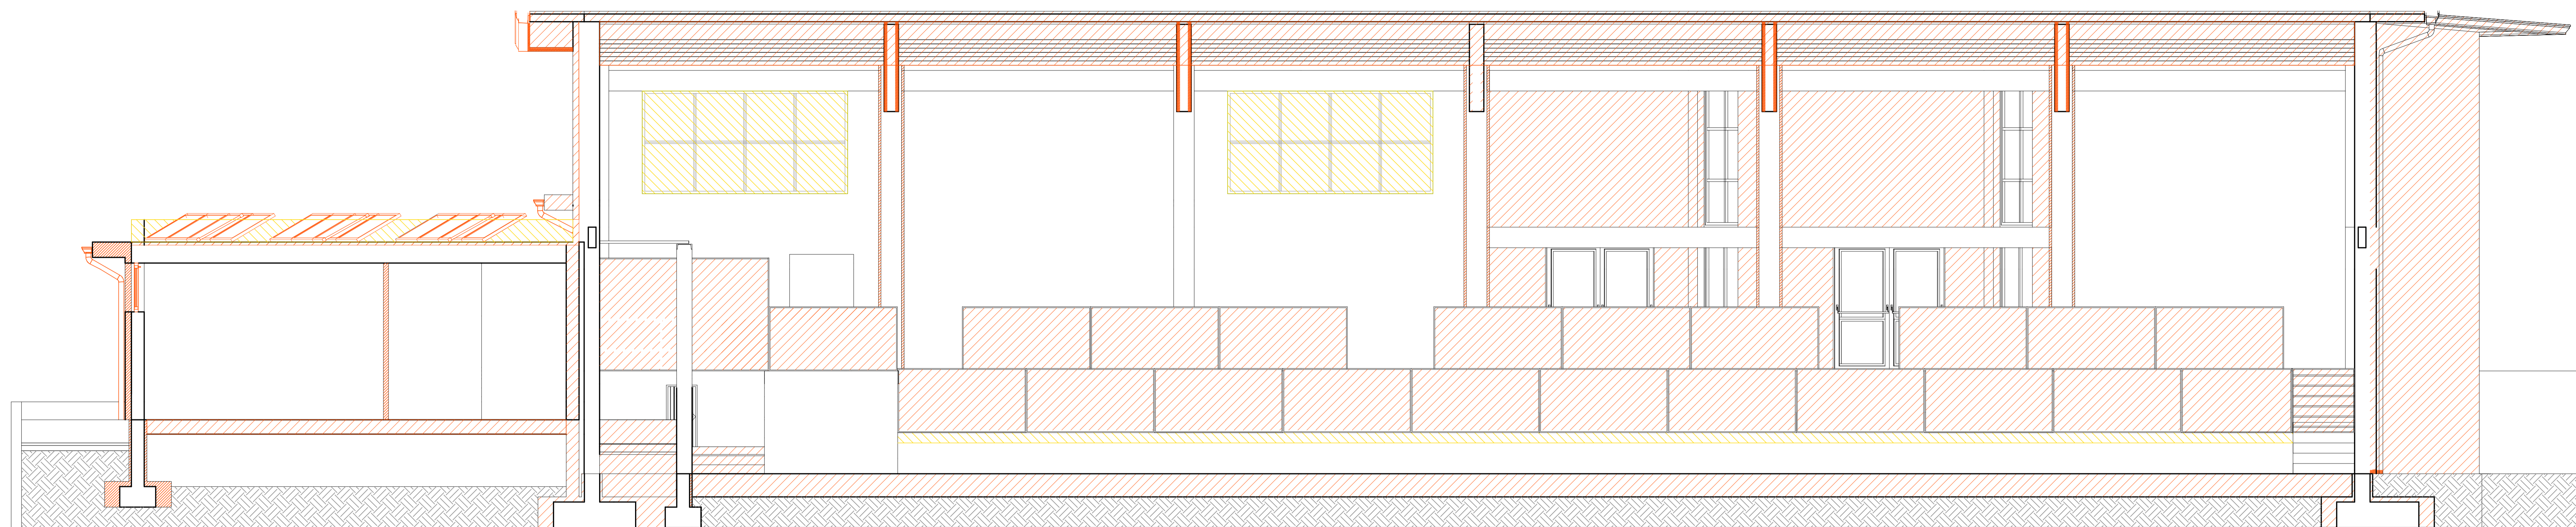

SEZIONE B-B

