



Città di Livorno  
Amministrazione comunale

Dirigente  
 Ing. Antonella Giannini  
 Responsabile Ufficio del Procedimento  
 Geom. Marco Acampora  
 Ufficio Impianti e Sportiva  
 Ing. Agnese Catareggi

PALESTRA SAN LORENZO A VACCOLI,  
 VIA PER S. LORENZO A VACCOLI, RISANAMENTO CONSERVATIVO E  
 ADEGUAMENTO SISMICO - CUP J63D21000490004

PROGETTO DEFINITIVO-ESECUTIVO

ALLEGATO N. TAVOLA N. SCALA  
**A2 A3 1:50**

OGGETTO ELABORATO

STATO ATTUALE - PIANO COPERTURA Q= 8,25m

DATA

GENNAIO 2023

REVISIONI	Rev.	Data	Descrizione
	00	24 Dicembre 2021	Prima emissione
	01	21 Aprile 2022	Seconda emissione
	02	24 Gennaio 2023	Terza emissione


PROGETTISTI  

**SICURING SRL**  
 DIRETTORE TECNICO  
 DOTT. ING. CARLO LA FERLITA


GEOLOGIA  
 GEOL. LUCA TOFACCHI

NOTE

Le misure devono essere ricontrollate in cantiere a cura dei soggetti esecutori

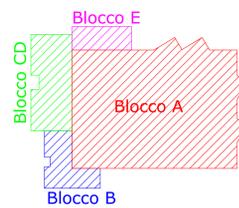

A

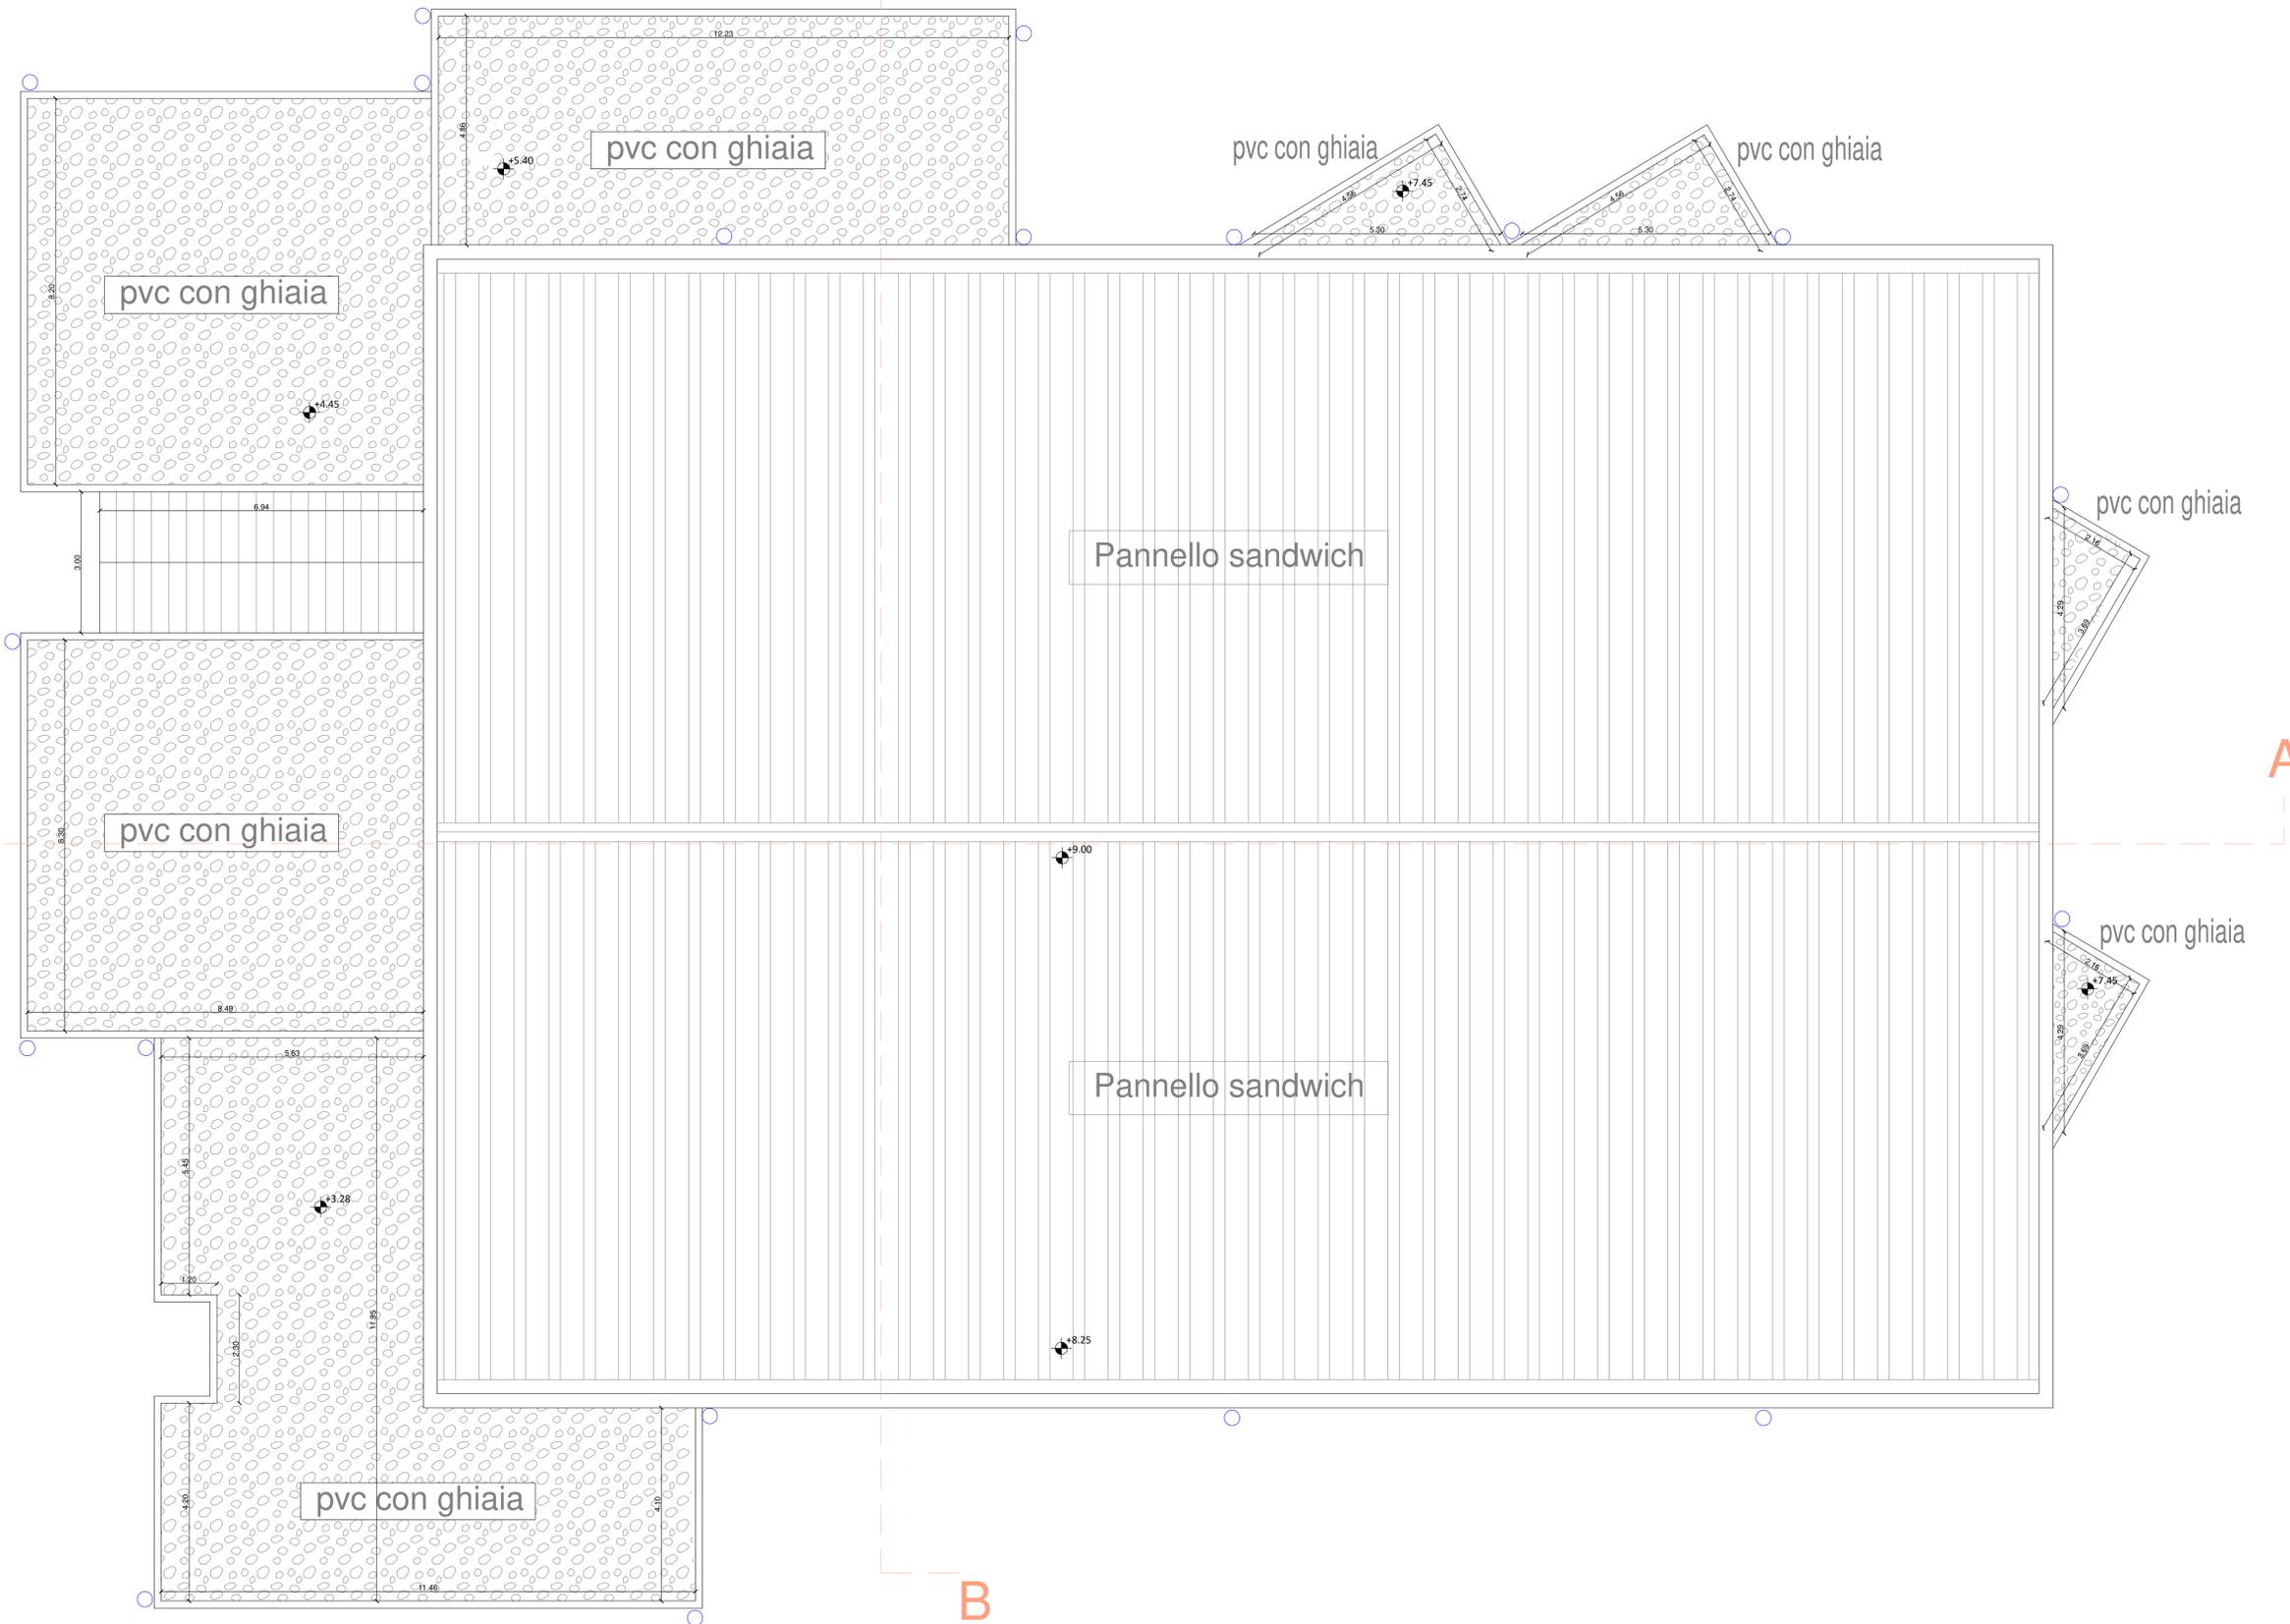

B

A