
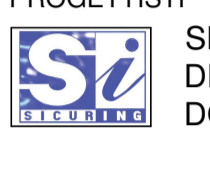




Rev.	Data	Descrizione
00	24/04/2023	Prima emissione
01	27/04/2023	Seconda emissione
02	24/05/2023	Terza emissione
03	12/06/2023	Quarta emissione

PROGETTISTI:  
 SICURING SRL  
 DIRETTORE TECNICO: DOTT. ING. CARLO LA FERLITA  
 GEOLOGIA: GEOL. LUCA TOFACCHI



NOTE  
Le misure devono essere ricontrollate in cantiere a cura dei soggetti esecutori

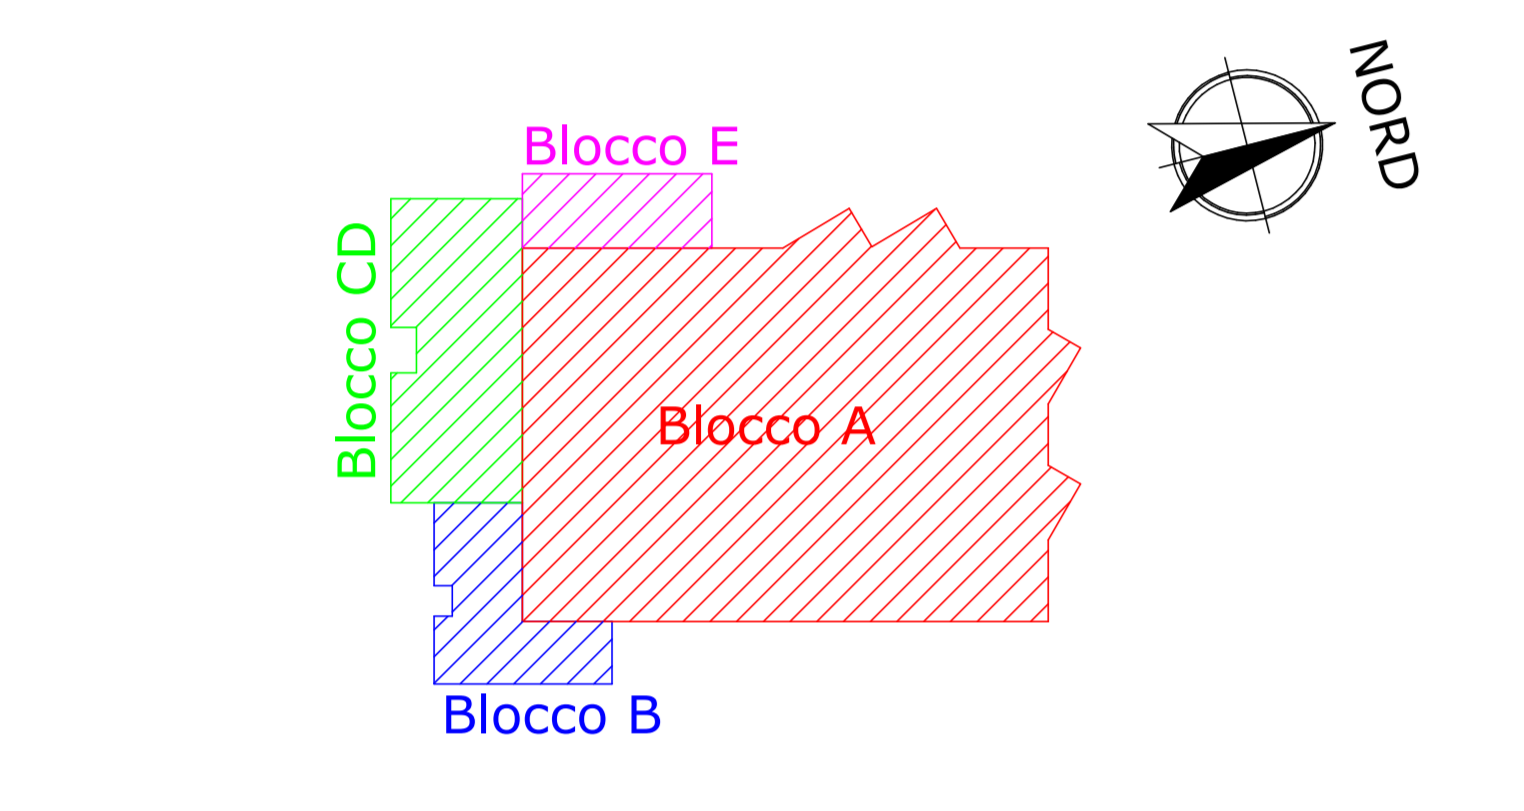


### PROSPETTO EST

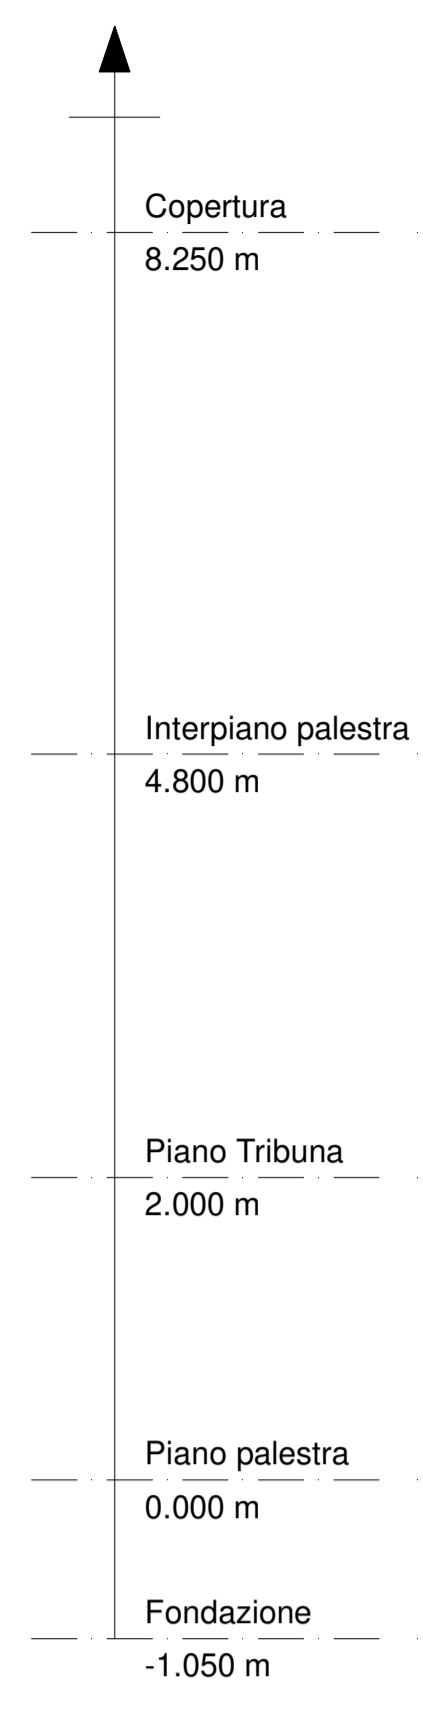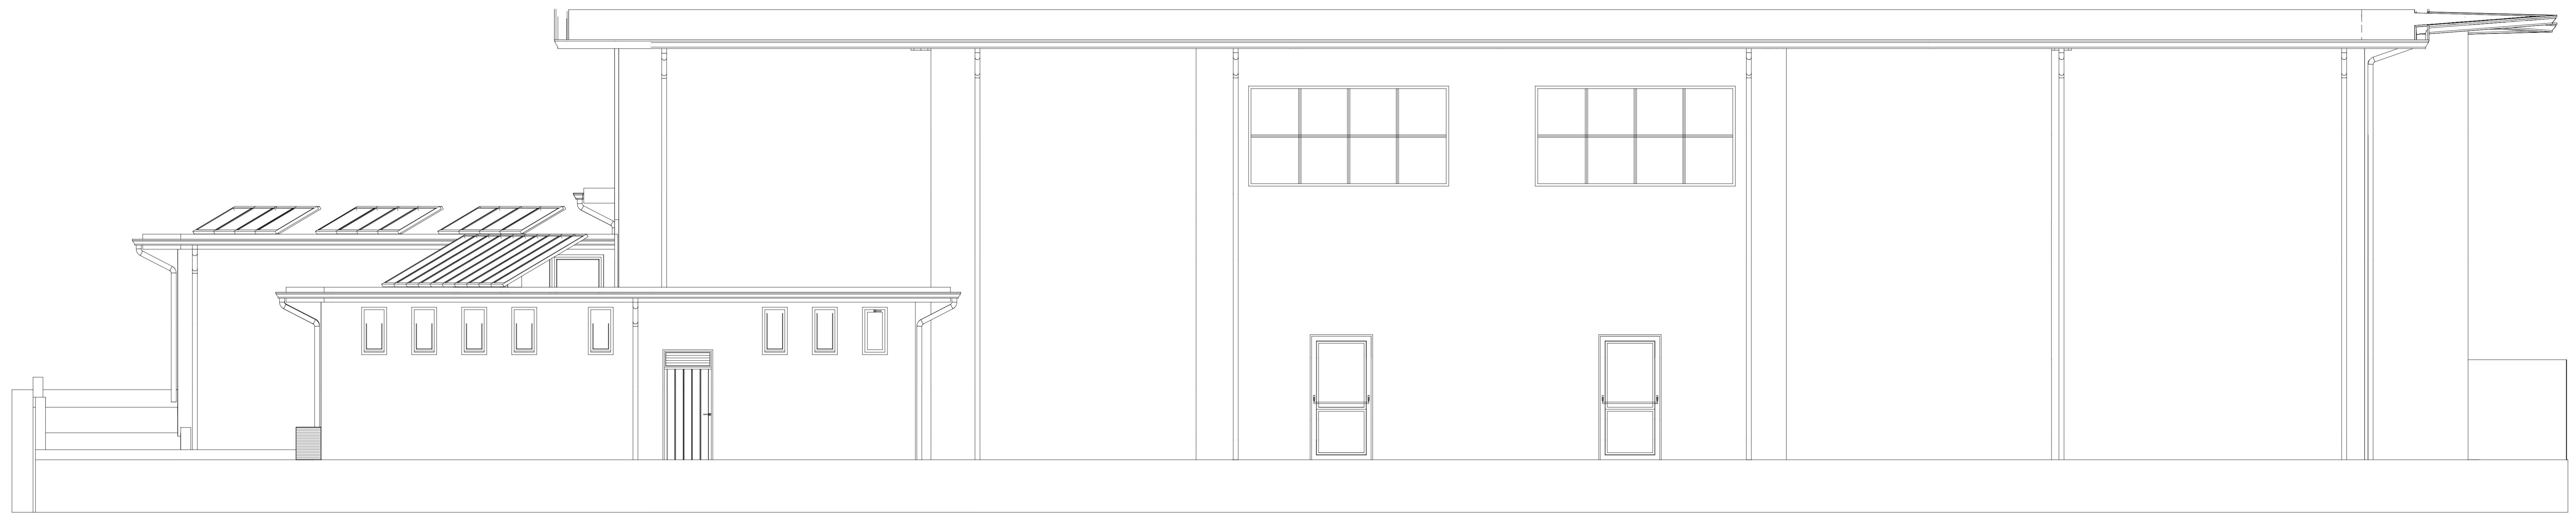

### PROSPETTO OVEST

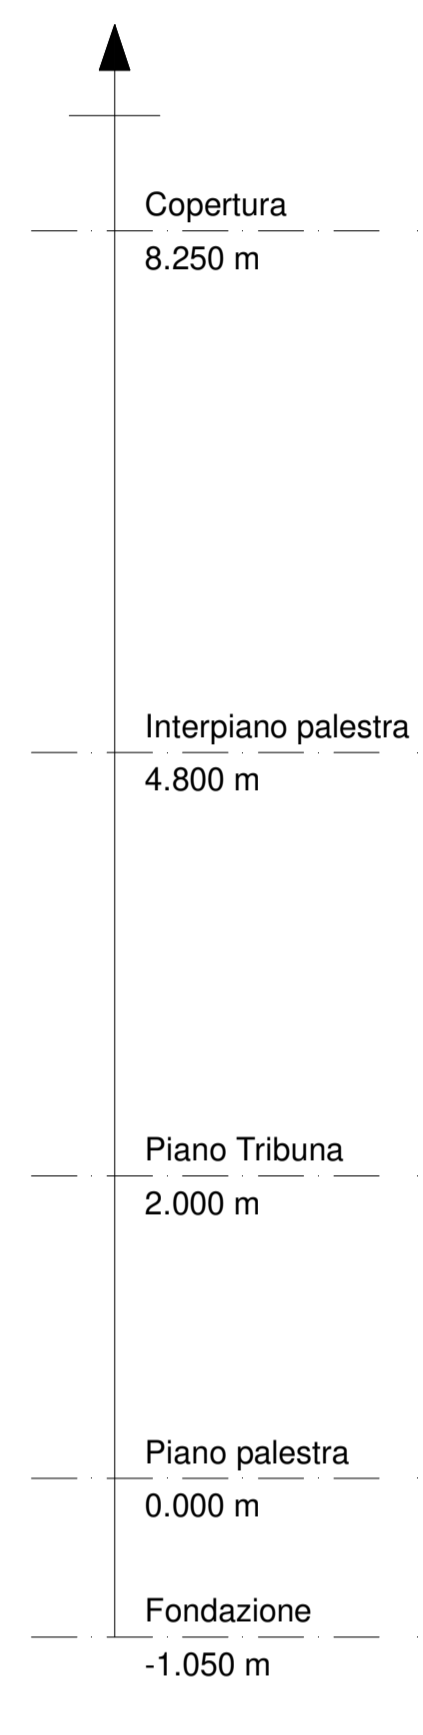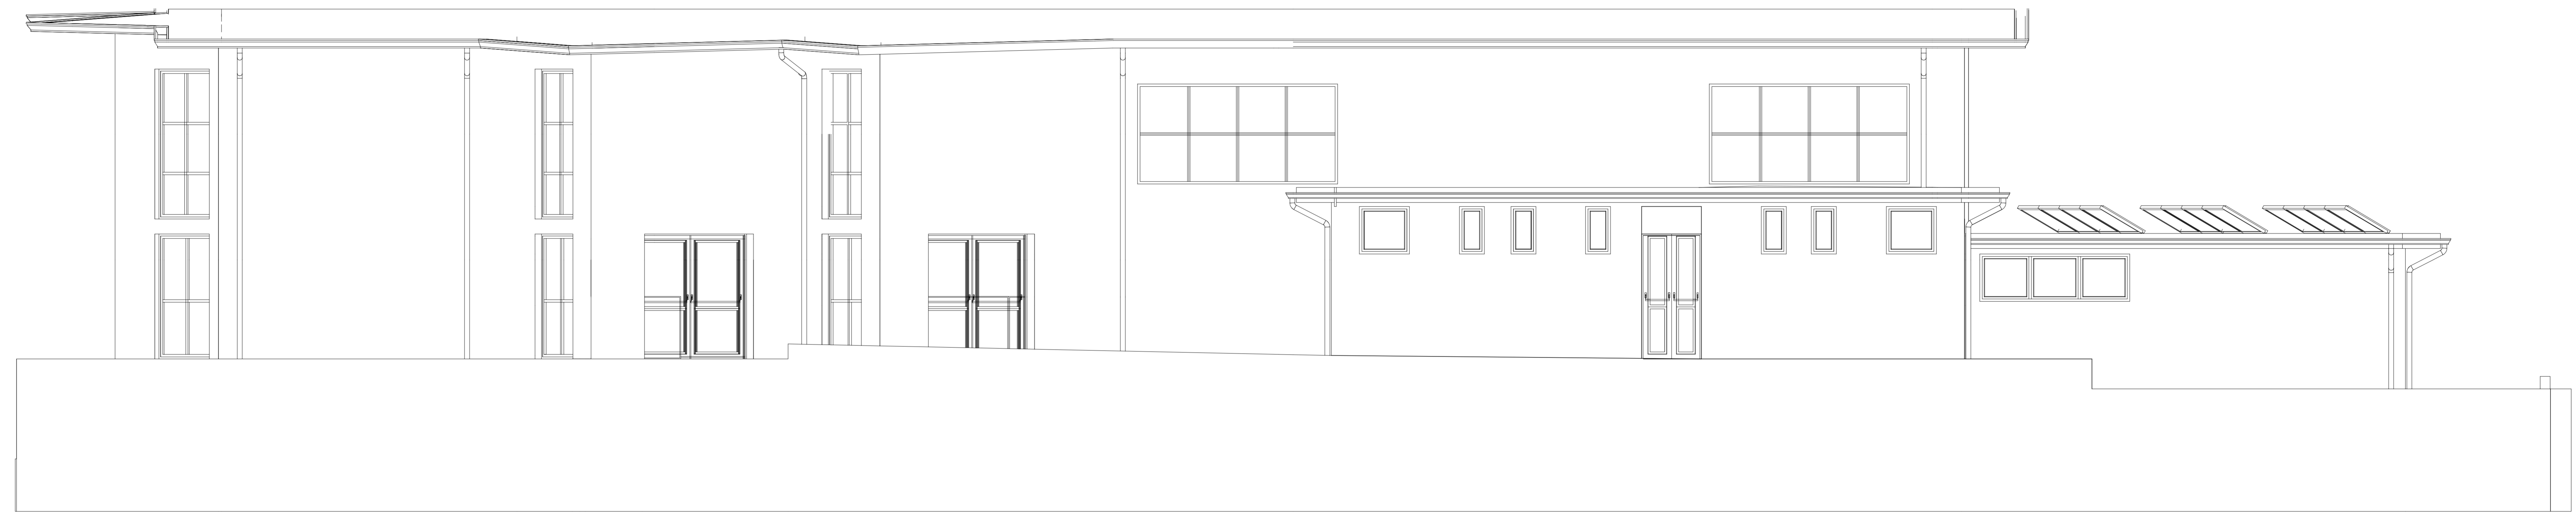

### PROSPETTO SUD

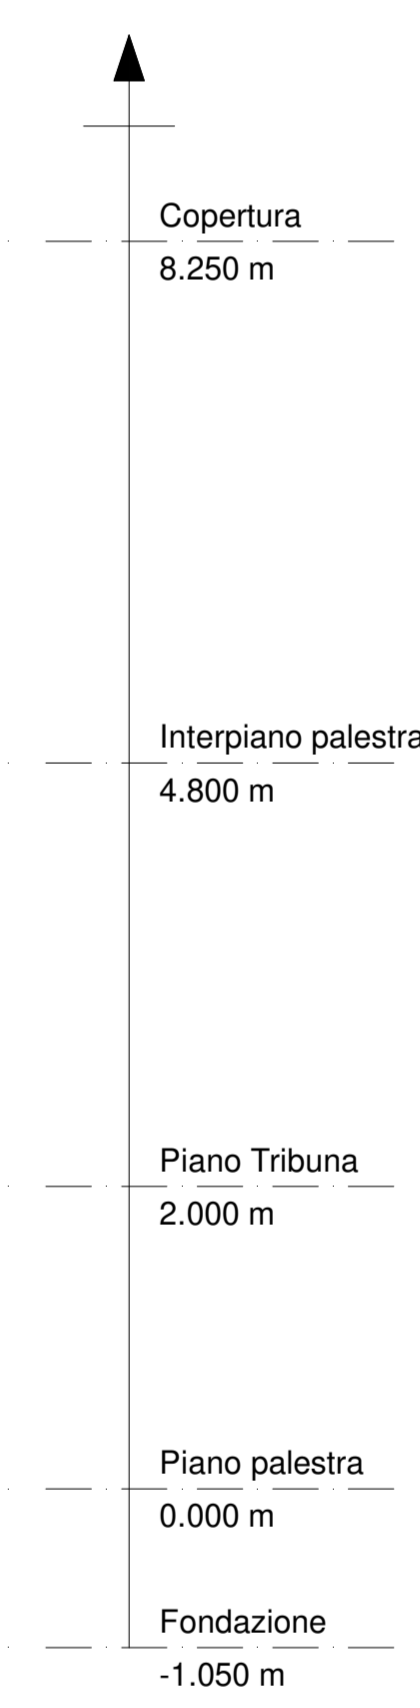

### PROSPETTO NORD

