



# CENTRALE IDRICA PIANO TERRENO

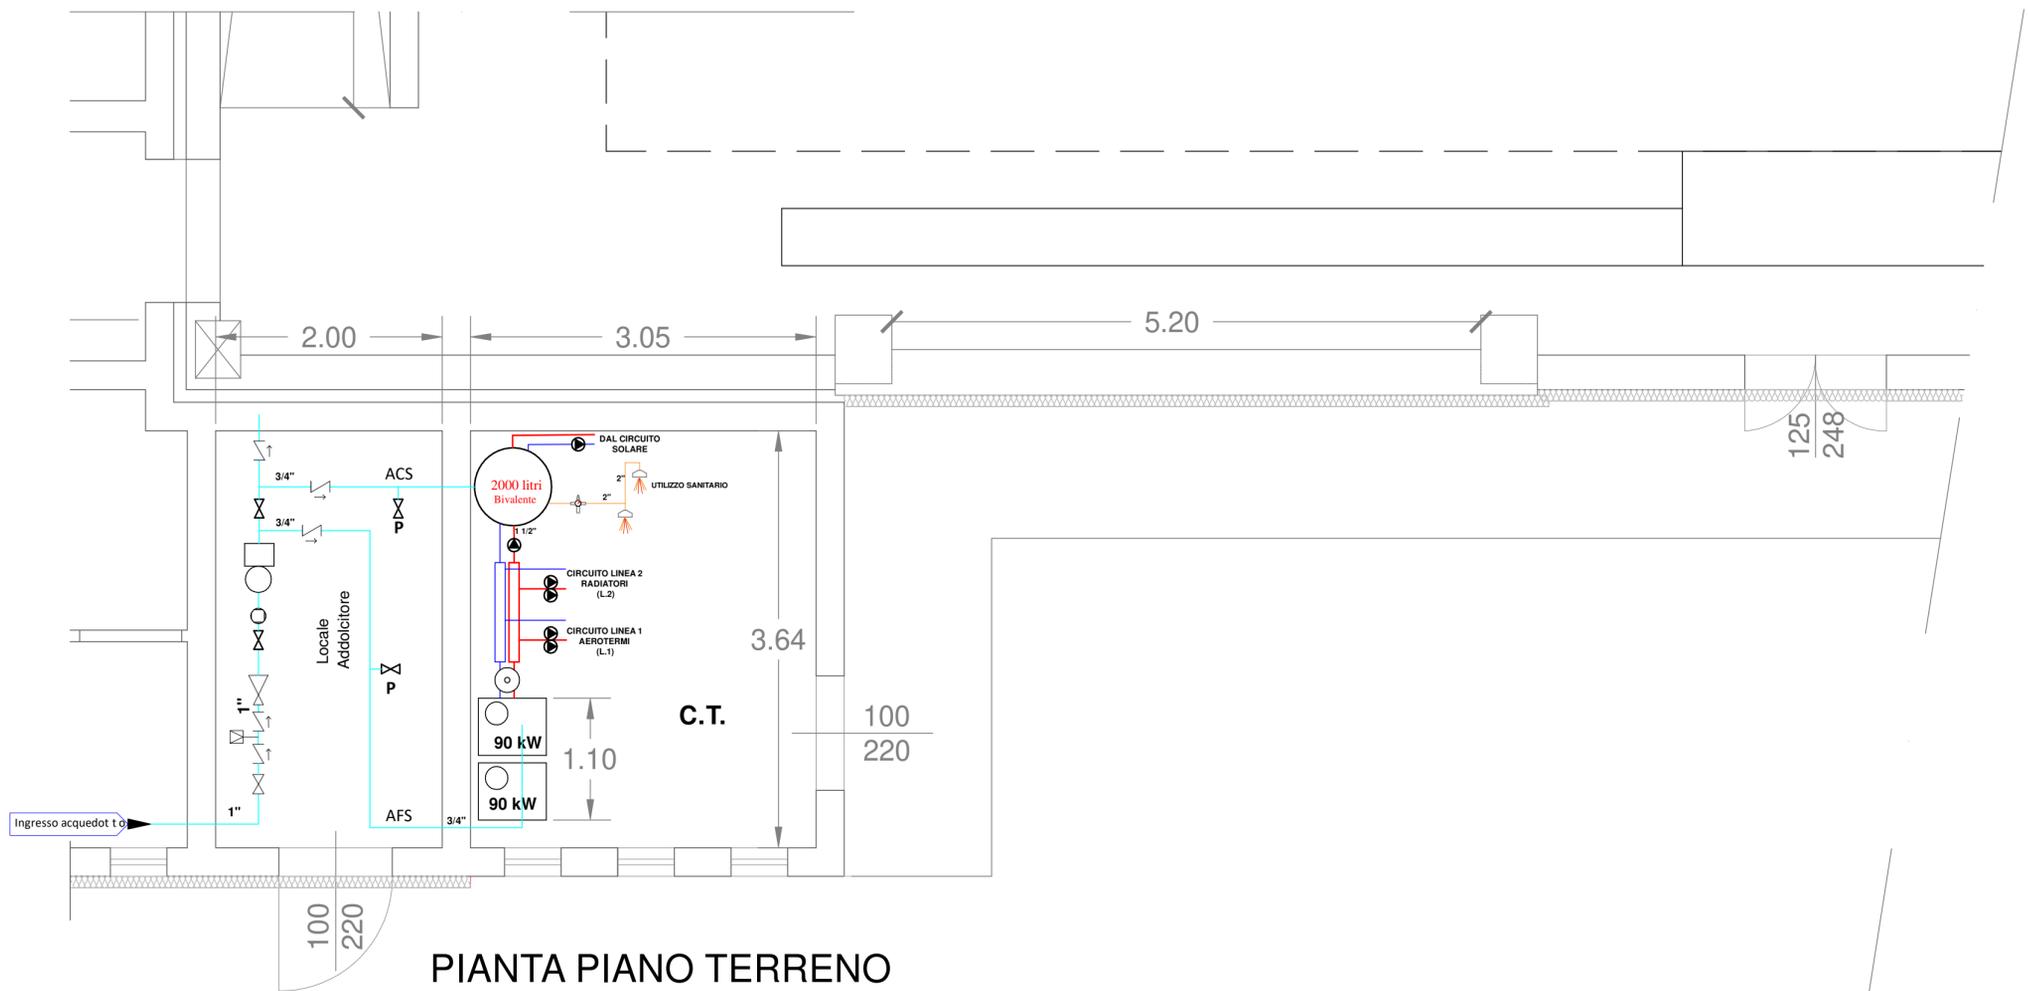

PIANTA PIANO TERRENO

## SCHEMA FILTRAZIONE E ADDOLCIMENTO

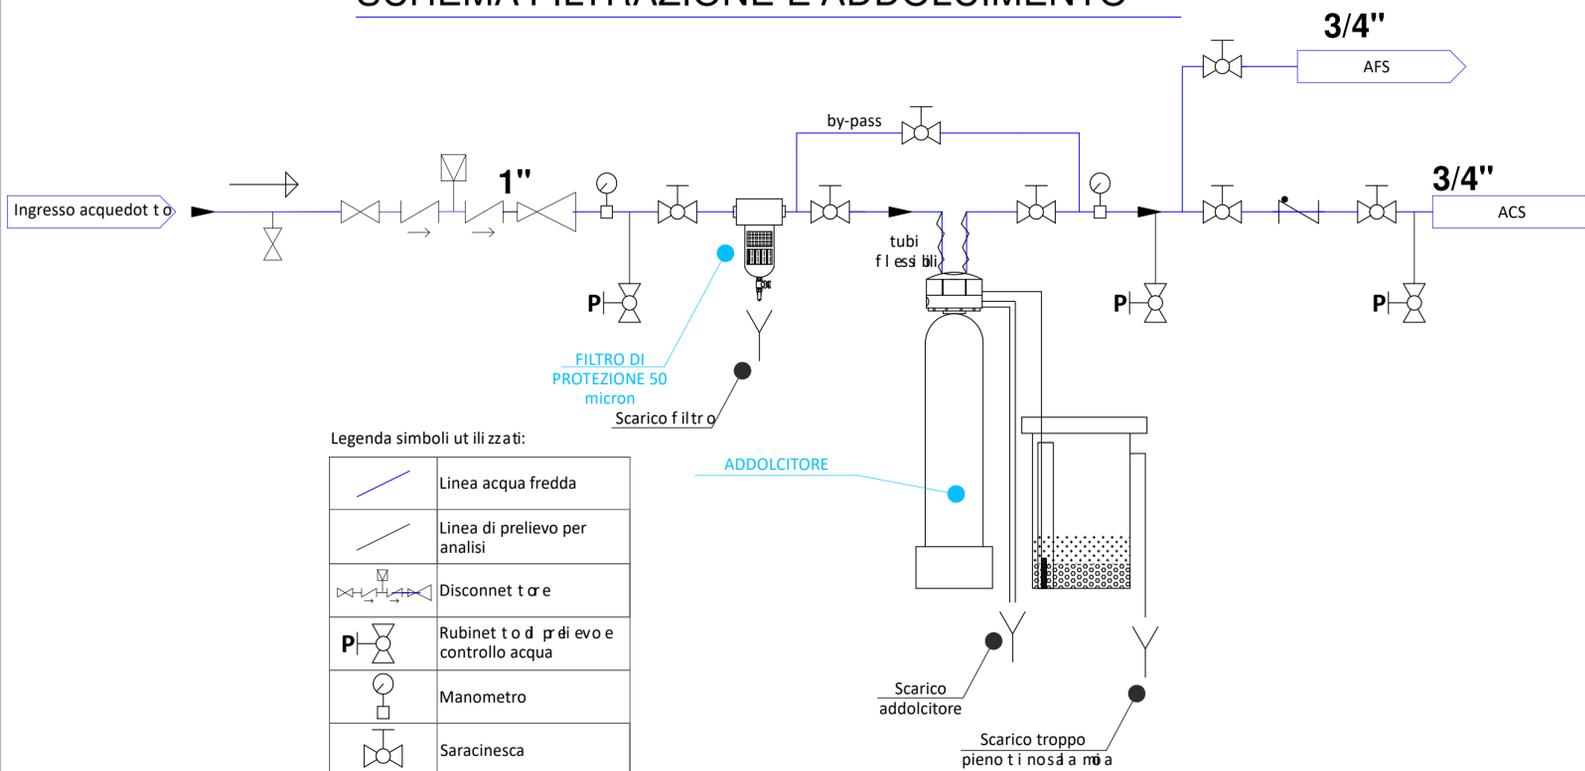

Legenda simboli utilizzati:

|  |   |
|--|---|
|  | Linea acqua fredda                      |
|  | Linea di prelievo per analisi           |
|  | Disconnettore                           |
|  | Rubinetto di prelievo e controllo acqua |
|  | Manometro                               |
|  | Saracinesca                             |

Finanziato dall'Unione europea  
NextGenerationEU

MINISTERO DELL'INTERNO

PIANO NAZIONALE DI RIPRESA E RESILIENZA (PNRR)  
MISSIONE 5 COMPONENTE 2 INVESTIMENTO 2.1  
"RIGENERAZIONE URBANA" (Codice misura MSC2I2.1)

Città di Lucca  
Amministrazione comunale

Dirigente  
Ing. Antonella Giannini  
Responsabile Unico del Procedimento  
Geom. Marco Acampora  
Ufficio impiantistica sportiva  
Ing. Agnese Calzavara

PALESTRA SAN LORENZO A VACCOLI,  
VIA PER S. LORENZO A VACCOLI, RISANAMENTO CONSERVATIVO E  
ADEGUAMENTO SISMICO - CUP J63D21000490004

PROGETTO DEFINITIVO-ESECUTIVO

|             |           |       |
|-------------|-----------|-------|
| ALLEGATO N. | TAVOLA N. | SCALA |
| IM          | 01A       | 1:25  |

OGGETTO ELABORATO  
CENTRALE IDRICA-ADDOLCIMENTO PIANO TERRENO

DATA  
GENNAIO 2023

| REVISIONI |                  |                   |
|-----------|------------------|-------------------|
| Rev.      | Data             | Descrizione       |
| 00        | 24 Dicembre 2021 | Prima emissione   |
| 01        | 02 Maggio 2022   | Seconda emissione |
| 02        | 30 Gennaio 2023  | Terza emissione   |

PROGETTISTI

SICURING SRL  
DIRETTORE TECNICO  
DOTT. ING. CARLO LA FERLITA

GEOLOGIA  
GEOL. LUCA TOFACCHI