

PIANO NAZIONALE DI RIPRESA E RESILIENZA (PNRR)
 MISSIONE 5 COMPONENTE 2 INVESTIMENTO 2.1
 "RIGENERAZIONE URBANA" (Codice misura M5C2I2.1)



Dirigente
 Ing. Antonella Giannini
 Responsabile Unico del Procedimento
 Geom. Marco Accampora
 Ufficio impiantistica sportiva
 Ing. Agnese Caturegli

PALESTRA SAN LORENZO A VACCOLI,
VIA PER S.LORENZO A VACCOLI, RISANAMENTO CONSERVATIVO E
ADEGUAMENTO SISMICO - CUP J63D21000490004

PROGETTO DEFINITIVO-ESECUTIVO

ALLEGATO N. **SICU** TAVOLA N. **3** SCALA **1:500**

OGGETTO ELABORATO
LAYOUT DI CANTIERE

DATA
GENNAIO 2023

Rev.	Data	Descrizione
00	24 Dicembre 2021	Prima emissione
01	02 Maggio 2022	Seconda emissione
02	30 Gennaio 2023	Terza emissione


PROGETTISTI

SICURING SRL
 DIRETTORE TECNICO
 DOTT. ING. CARLO LA FERLITA

GEOLOGIA
 GEOL. LUCA TOFACCHI


NOTE

Le misure devono essere ricontrollate in cantiere a cura dei soggetti esecutori

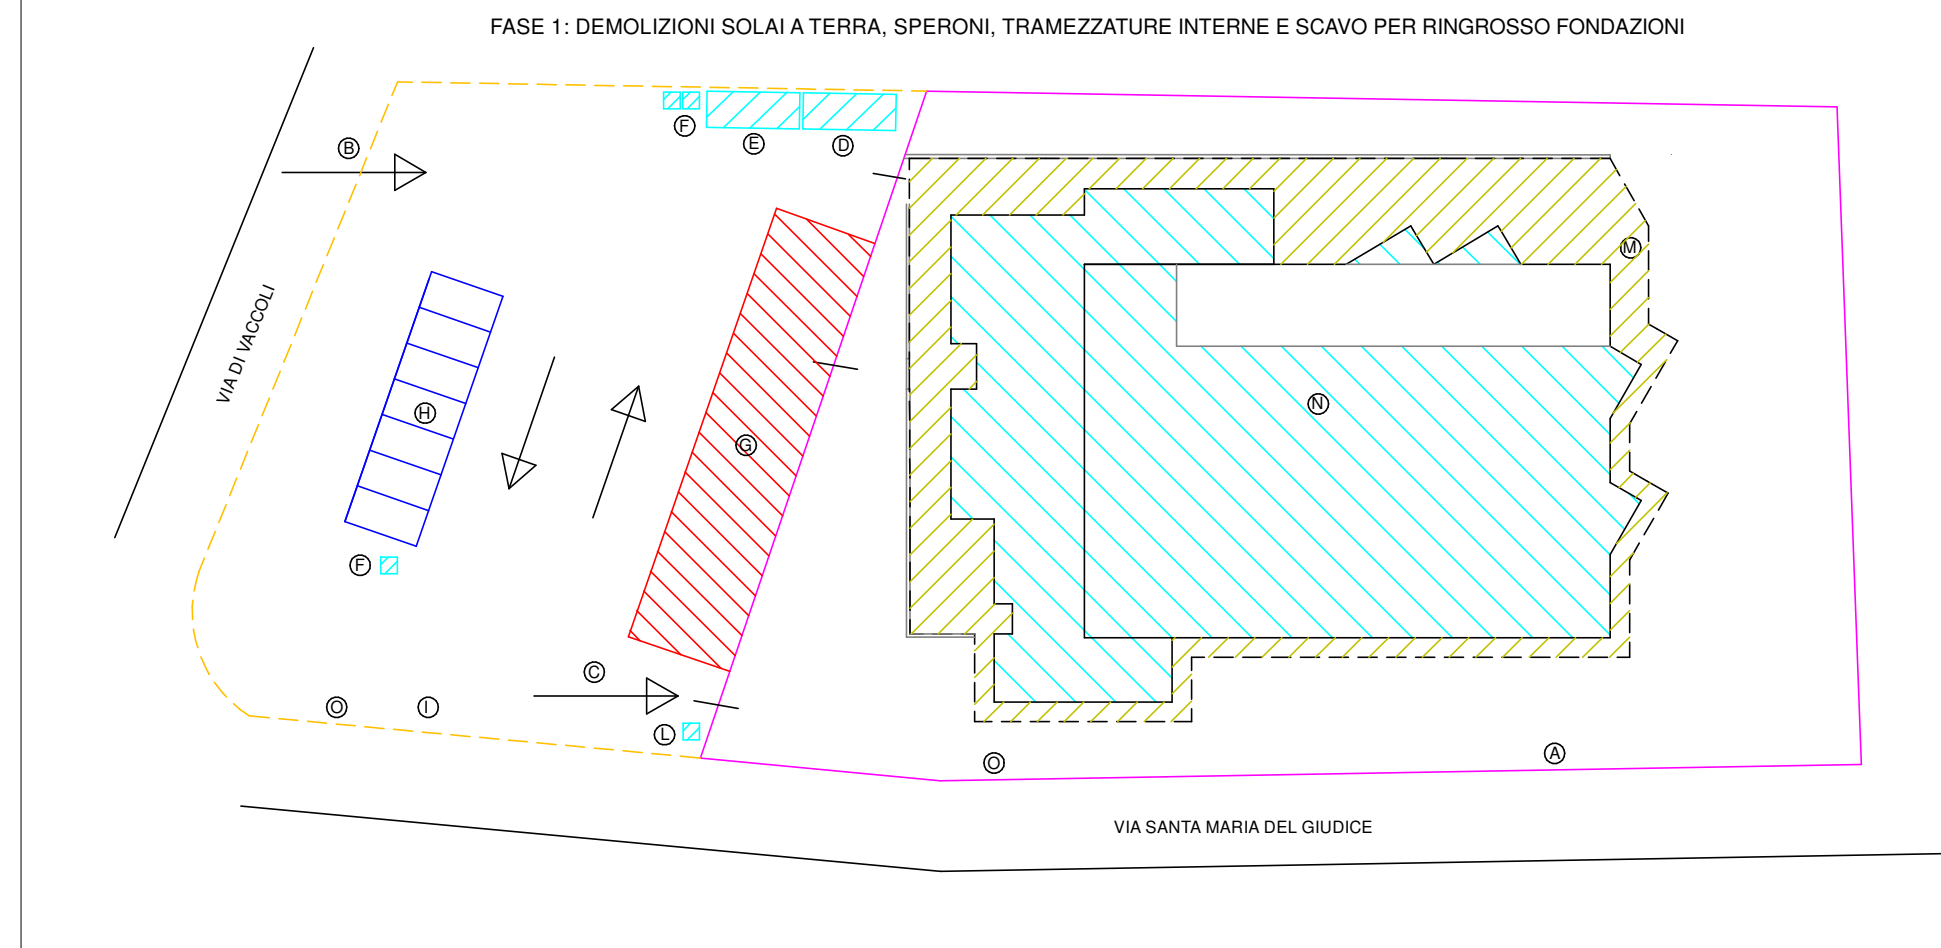


LEGENDA

A	AREA DI CANTIERE
B	ACCESSO AREA DI CANTIERE
C	ACCESSO AREA FABBRICATO
D	UFFICI DI CANTIERE
E	SPOGLIATOI
F	WC CHIMICO
G	AREA DI STOCCAGGIO / CARICO E SCARICO
H	PARCHEGGIO
I	RECINZIONE DI CANTIERE
L	IMPIANTI ALIMENTAZIONE E MESSA A TERRA
M	AREA DI SCAVO
N	DEMOLIZIONE PARZIALE E/O TOTALE SOLAI INTERNI
O	PALO ELETTRICO ESISTENTE

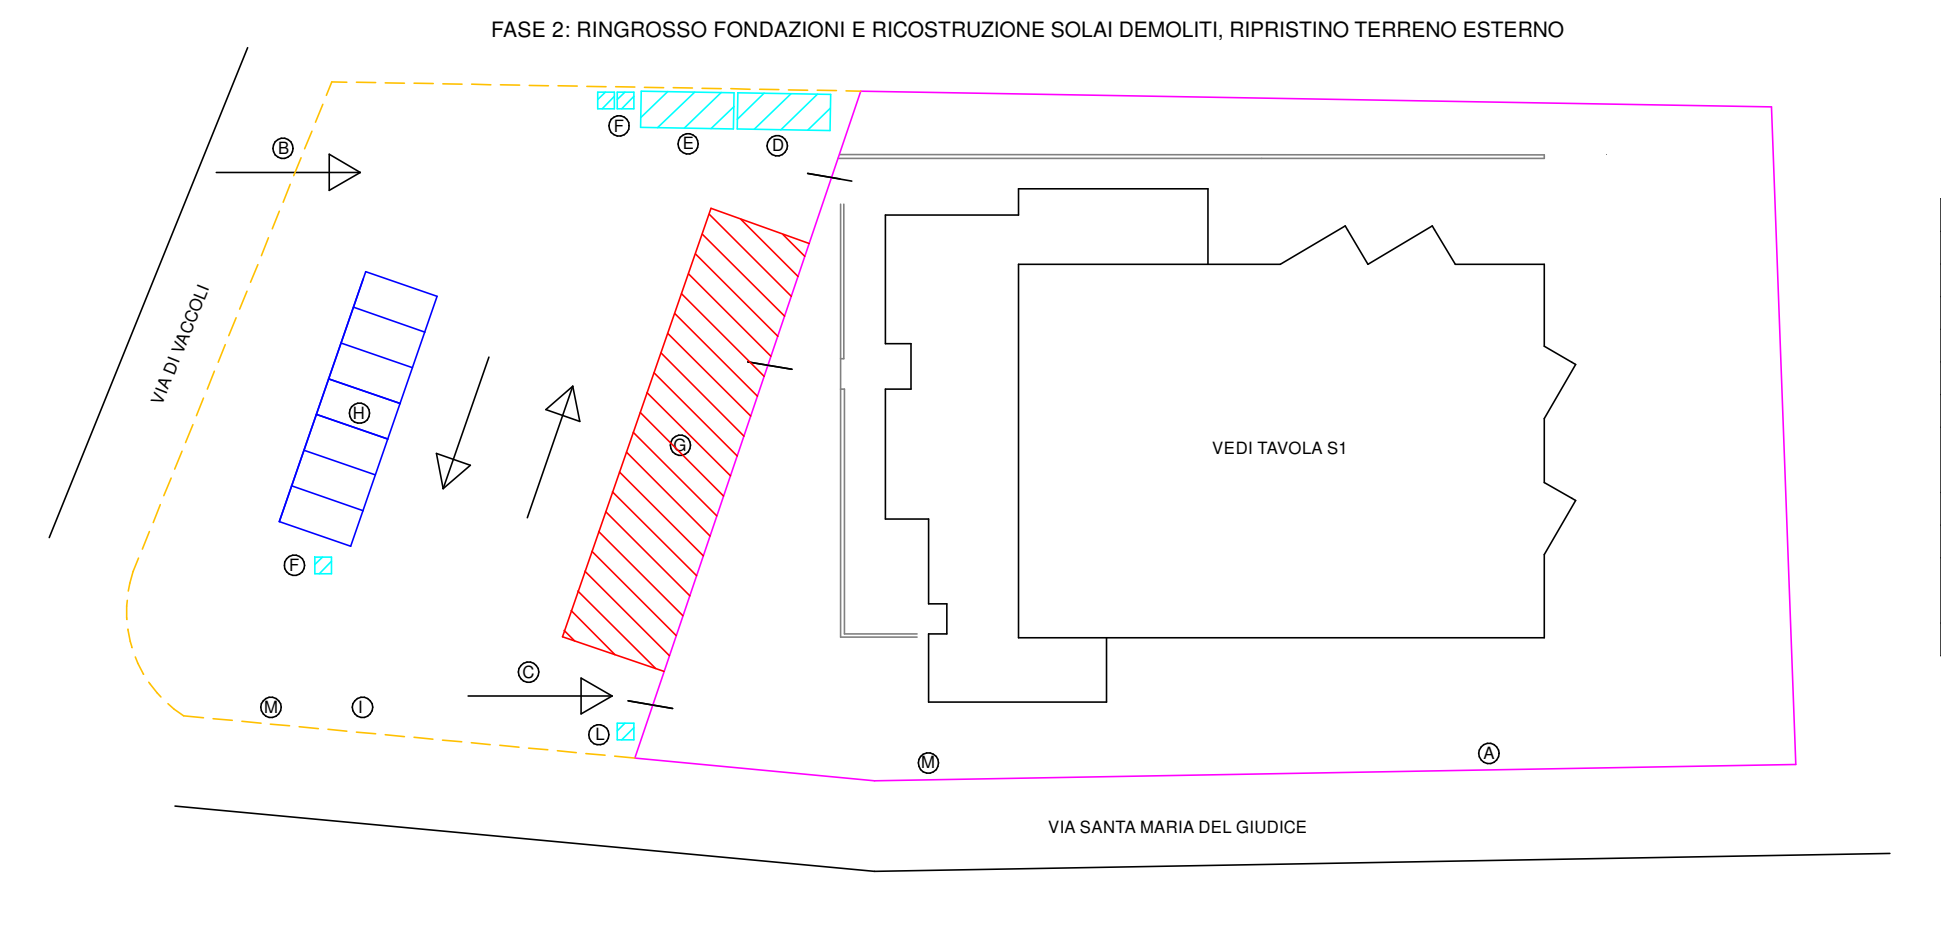


LEGENDA

A	AREA DI CANTIERE
B	ACCESSO AREA DI CANTIERE
C	ACCESSO AREA FABBRICATO
D	UFFICI DI CANTIERE
E	SPOGLIATOI
F	WC CHIMICO
G	AREA DI STOCCAGGIO / CARICO E SCARICO
H	PARCHEGGIO
I	RECINZIONE DI CANTIERE
L	IMPIANTI ALIMENTAZIONE E MESSA A TERRA
M	PALO ELETTRICO ESISTENTE

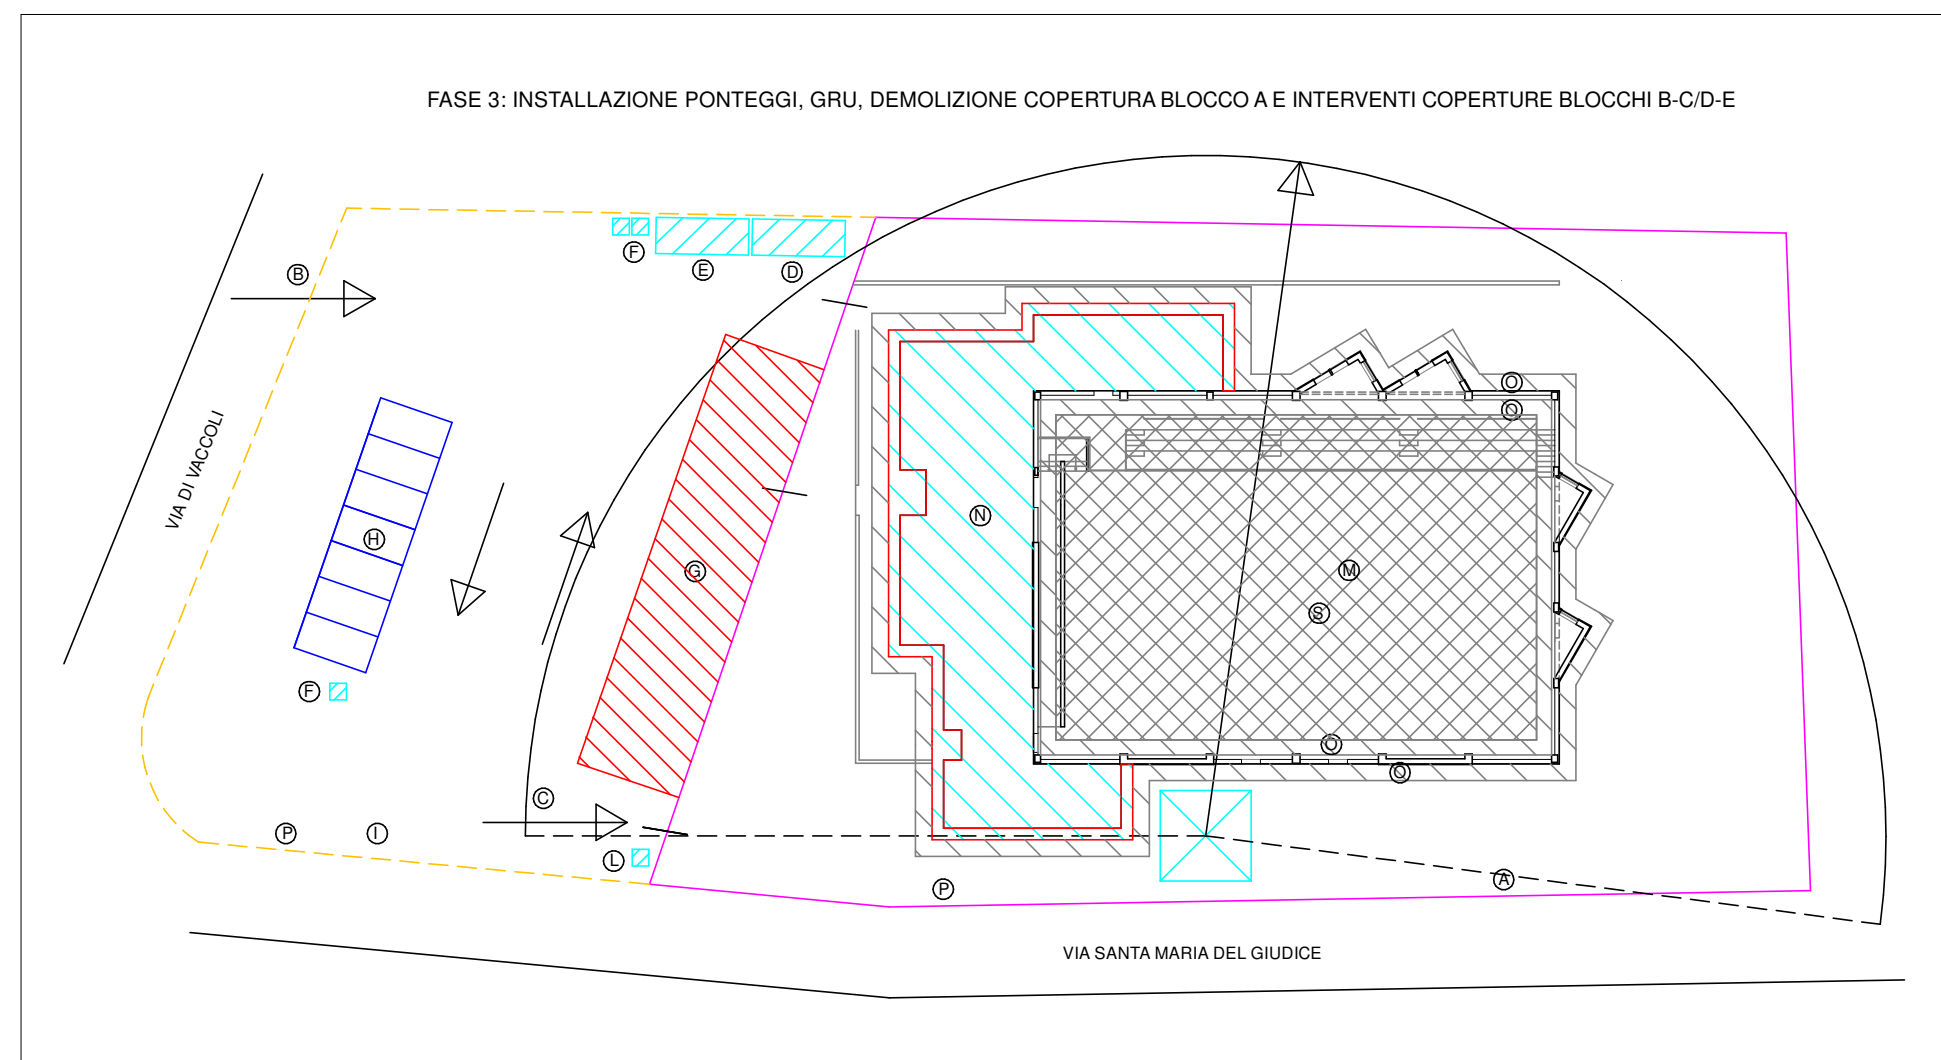


LEGENDA

A	AREA DI CANTIERE
B	ACCESSO AREA DI CANTIERE
C	ACCESSO AREA FABBRICATO
D	UFFICI DI CANTIERE
E	SPOGLIATOI
F	WC CHIMICO
G	AREA DI STOCCAGGIO / CARICO E SCARICO
H	PARCHEGGIO
I	RECINZIONE DI CANTIERE
L	IMPIANTI ALIMENTAZIONE E MESSA A TERRA
M	DEMOLIZIONE COPERTURA BLOCCO A
N	INTERVENTI COPERTURE BLOCCHI B-C/D-E
O	PONTEGGI
P	PALO ELETTRICO ESISTENTE
S	SOTTOPONTE INTERNO

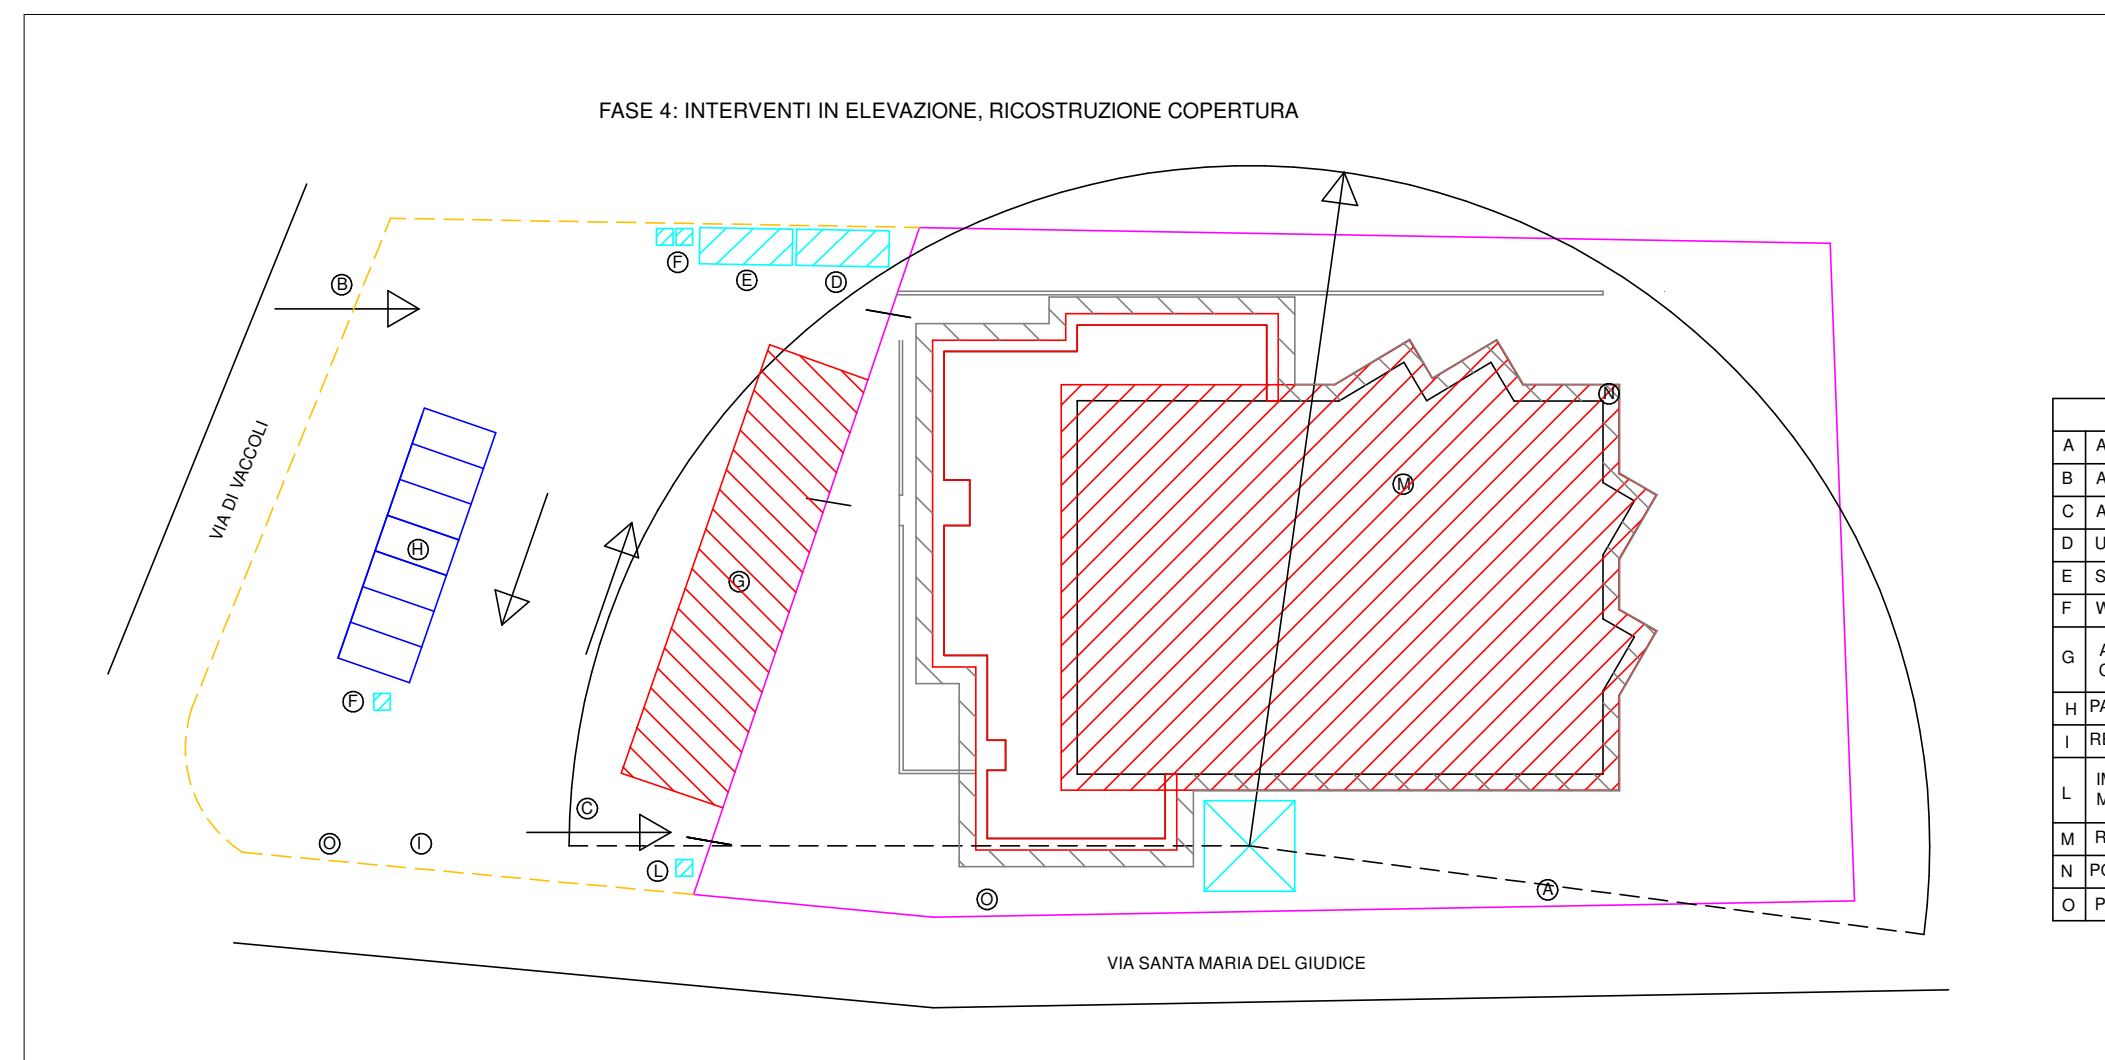

LEGENDA

A	AREA DI CANTIERE
B	ACCESSO AREA DI CANTIERE
C	ACCESSO AREA FABBRICATO
D	UFFICI DI CANTIERE
E	SPOGLIATOI
F	WC CHIMICO
G	AREA DI STOCCAGGIO / CARICO E SCARICO
H	PARCHEGGIO
I	RECINZIONE DI CANTIERE
L	IMPIANTI ALIMENTAZIONE E MESSA A TERRA
M	RICOSTRUZIONE COPERTURA
N	PONTEGGI
O	PALO ELETTRICO ESISTENTE

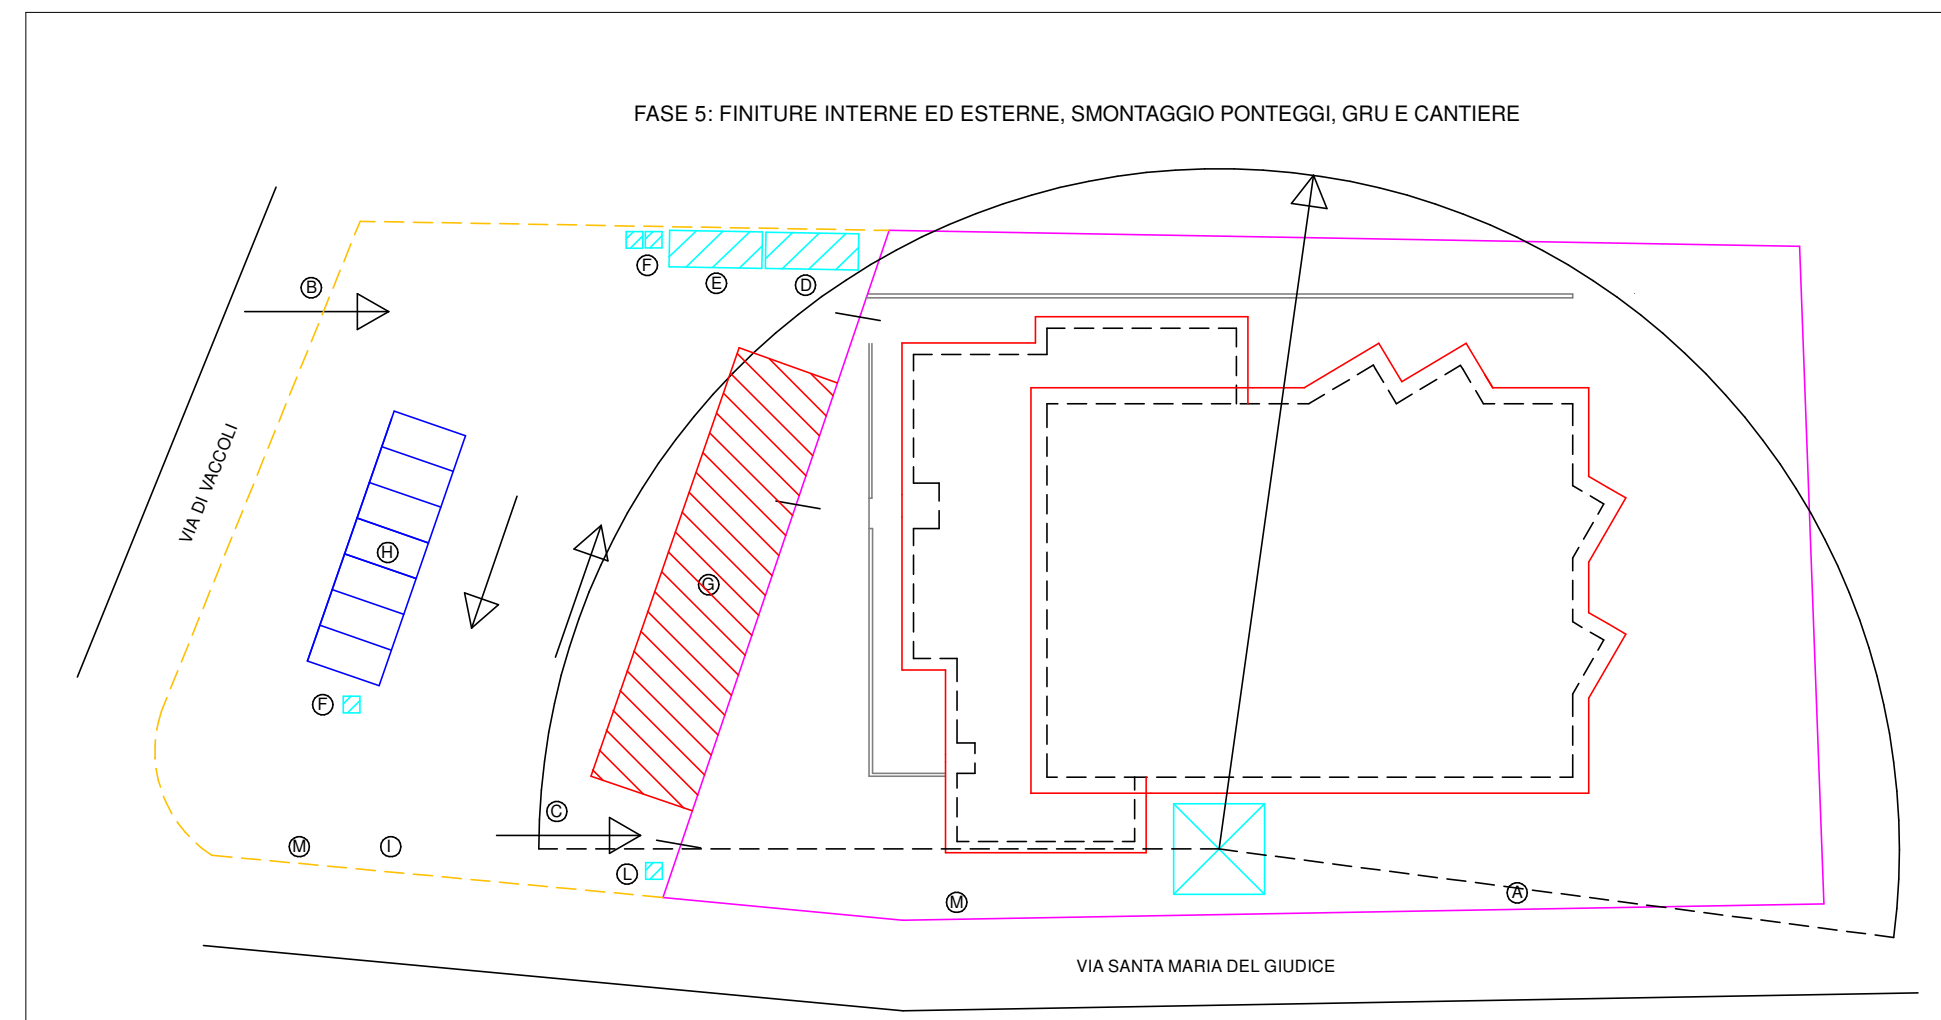

LEGENDA

A	AREA DI CANTIERE
B	ACCESSO AREA DI CANTIERE
C	ACCESSO AREA FABBRICATO
D	UFFICI DI CANTIERE
E	SPOGLIATOI
F	WC CHIMICO
G	AREA DI STOCCAGGIO / CARICO E SCARICO
H	PARCHEGGIO
I	RECINZIONE DI CANTIERE
L	IMPIANTI ALIMENTAZIONE E MESSA A TERRA
M	PALO ELETTRICO ESISTENTE