



Rev.	Data	Descrizione
00	24 Dicembre 2021	Prima emissione
01	21 Aprile 2022	Seconda emissione
02	30 Gennaio 2023	Terza emissione
03	13 Aprile 2023	Quarta emissione

STATO DI PROGETTO
PROSPETTO EST

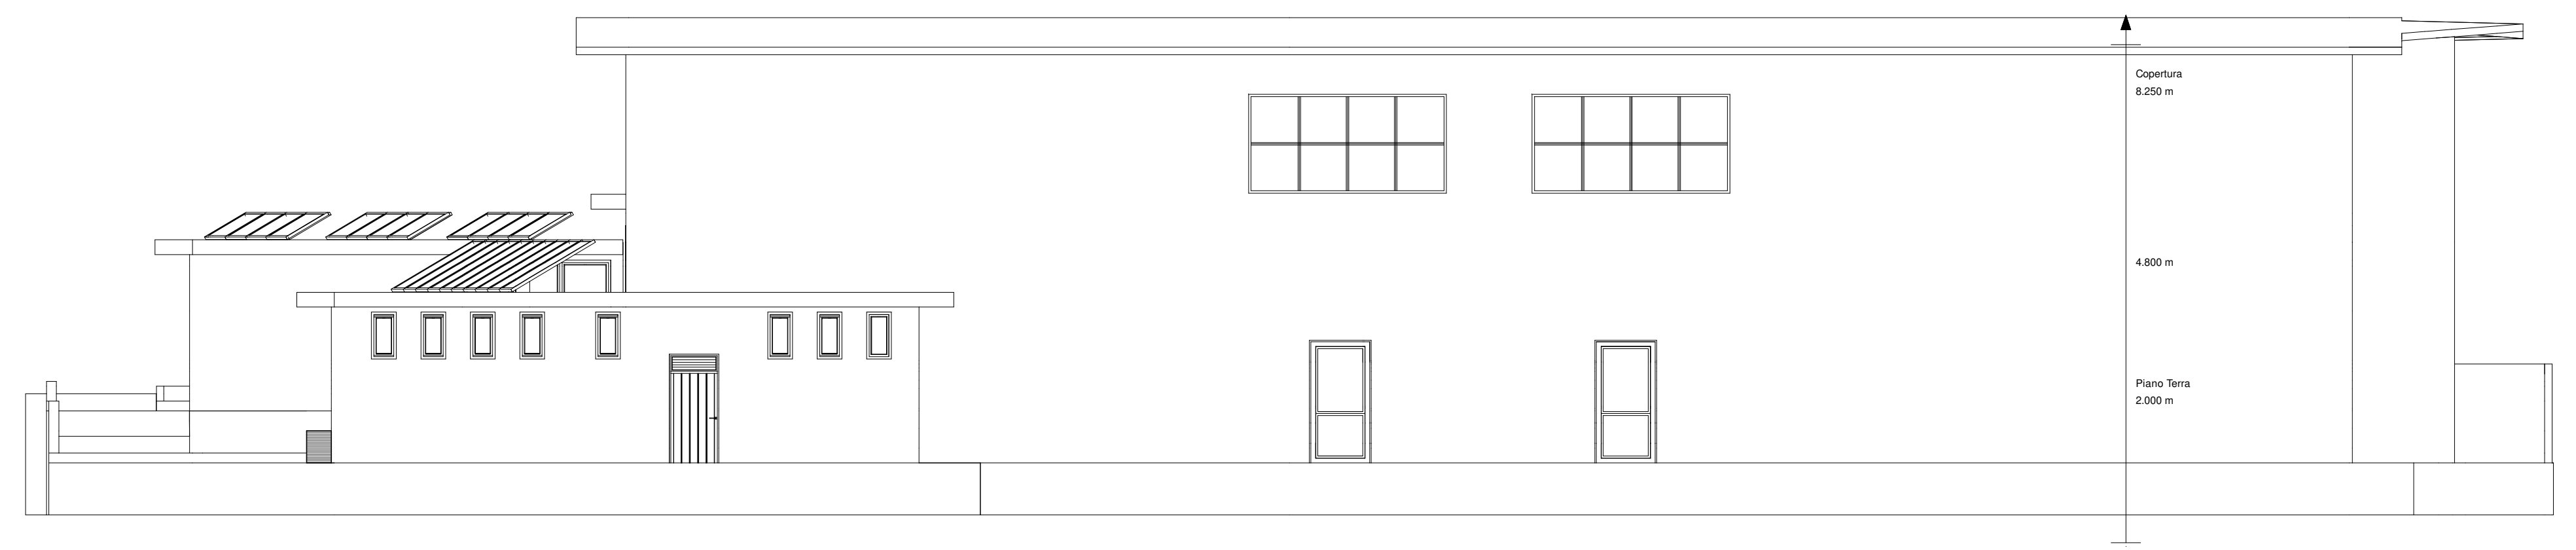

PROSPETTO LATO DESTRO (ACCESSO LOCALI TECNICI ED USCITE SICUREZZA CAMPO DA GIOCO)

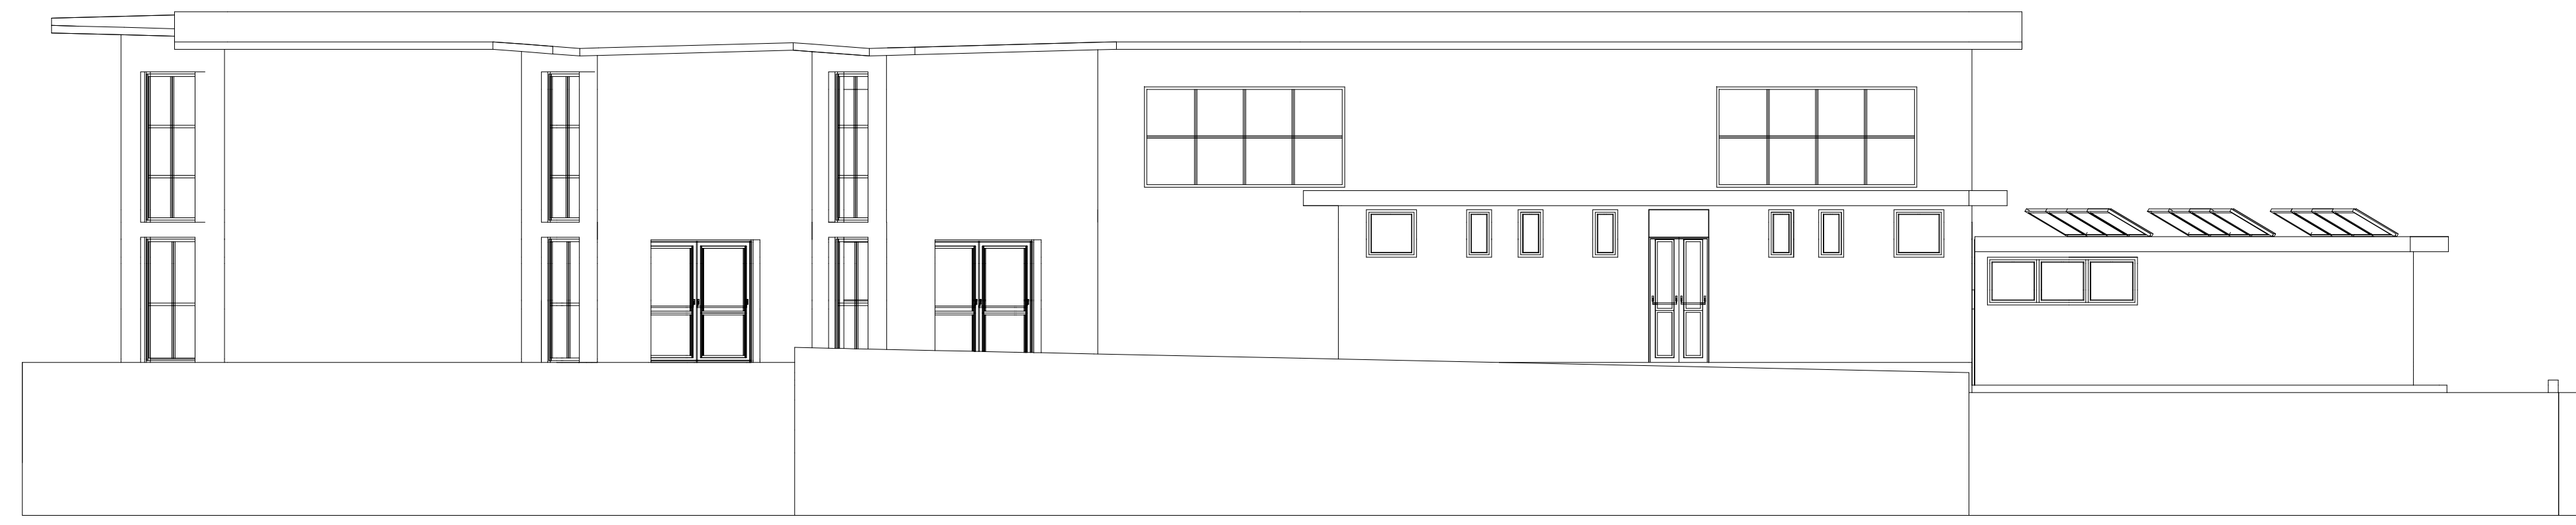


PROSPETTO LATO SINISTRO (ACCESSO PER IL PUBBLICO)

STATO DI PROGETTO
PROSPETTO SUD




PROSPETTO LATO INGRESSO ATLETI ED UFFICI

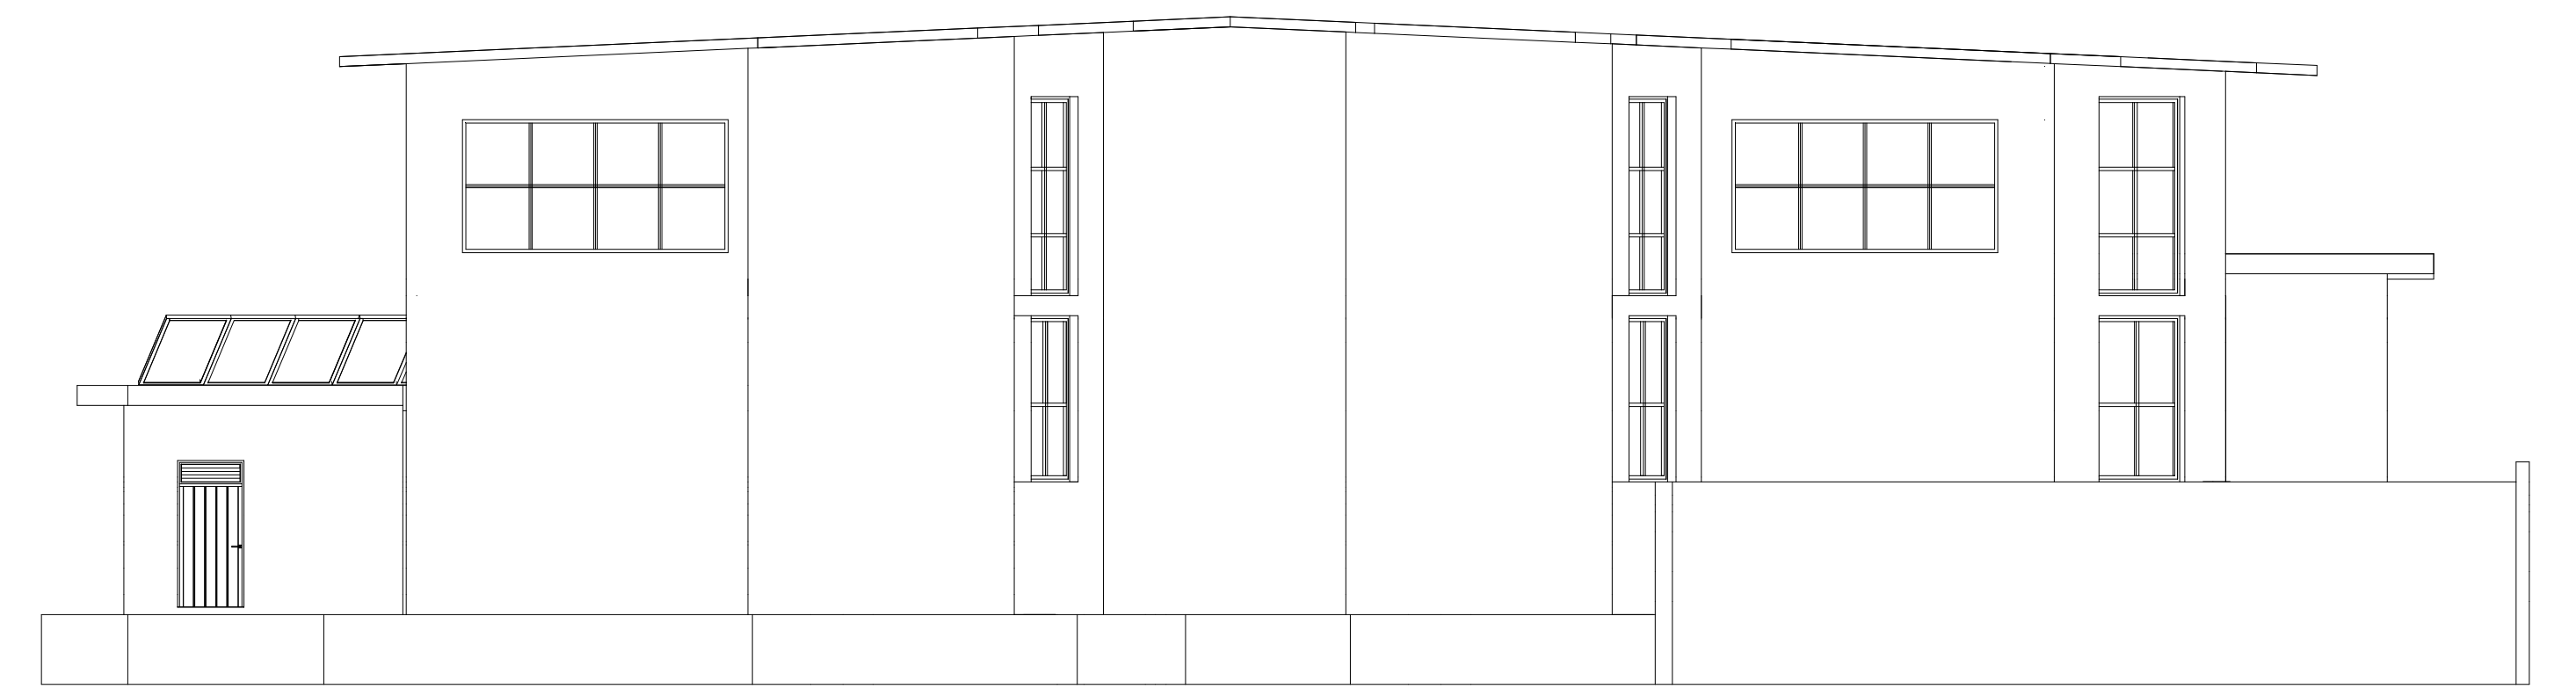


PROSPETTO LATO TERGALE

STATO DI PROGETTO
SEZIONE A-A

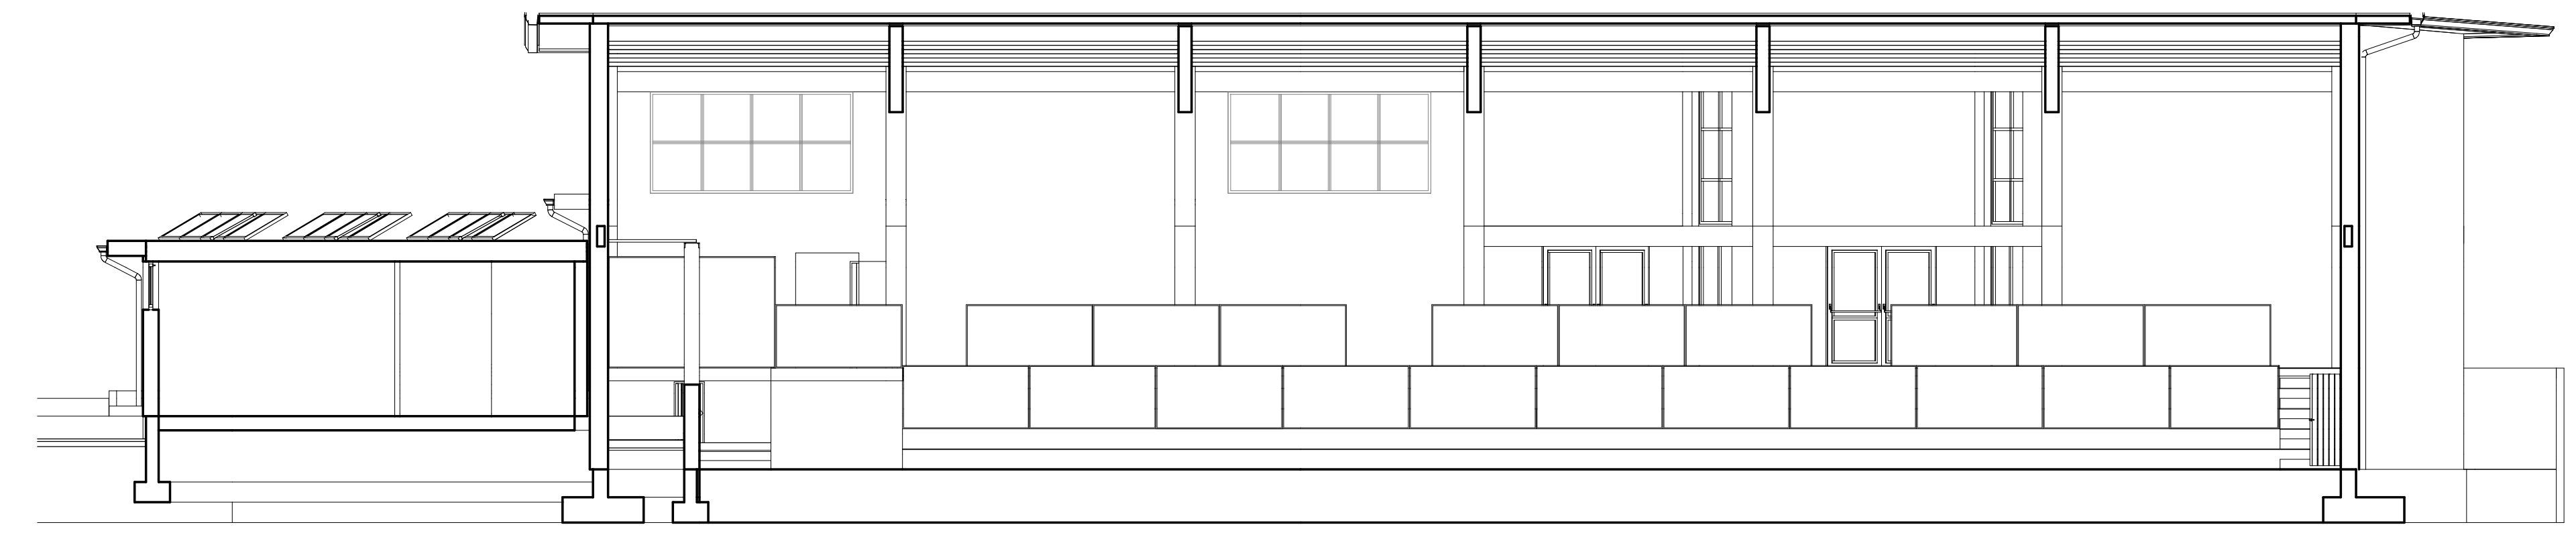

SEZIONE A-A

STATO DI PROGETTO
SEZIONE B-B

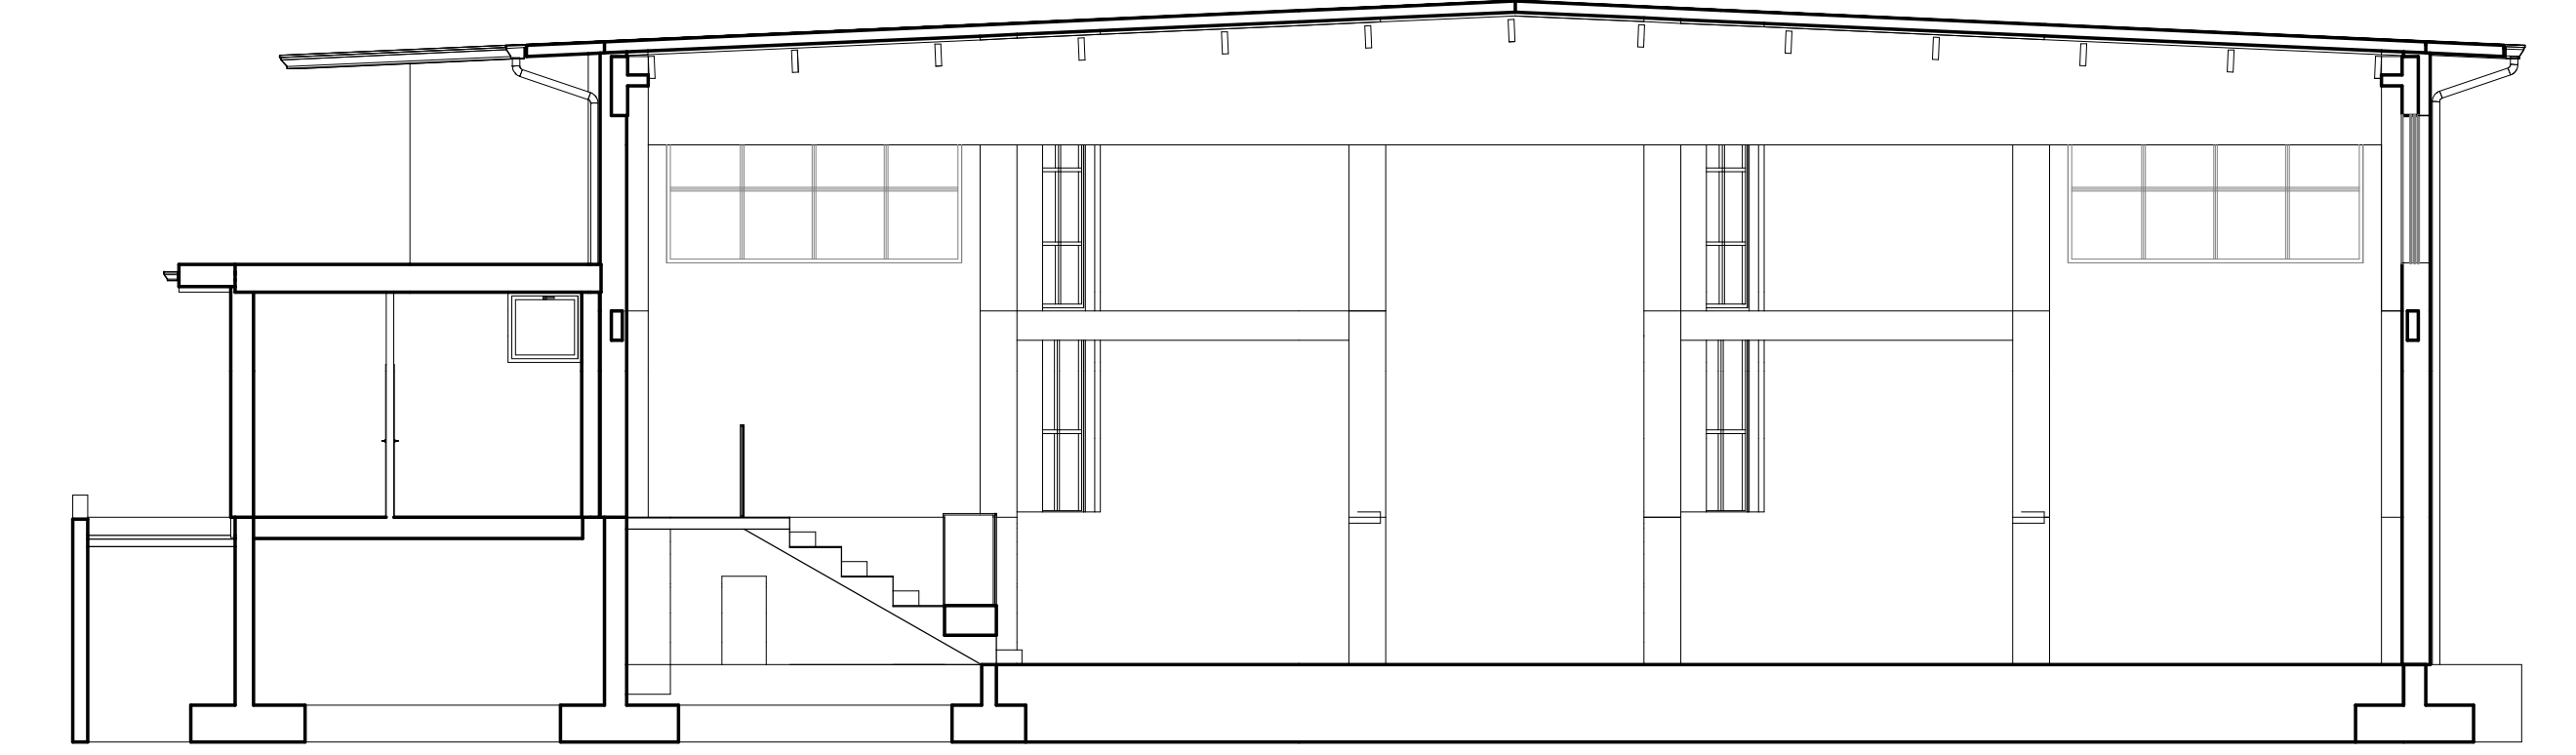

SEZIONE B-B