


Comune di Lucca

Restauro e manutenzione delle
mura urbane paramenti, muretti, porte e sotterranei.
Intervento di riapertura della sortita del
Baluardo San Colombano




Sotterraneo San Colombano
Comune di Lucca, LU


| | | | |
|------------|----------------------------------|--------------|--|
| Tavola | Oggetto | | |
| C10 | RILIEVO DEI DEGRADI - CASERMETTA | | |
| Scala | Data | Architetto | |
| 1:50 | 10/09/2024 | Jacopo Croci | |

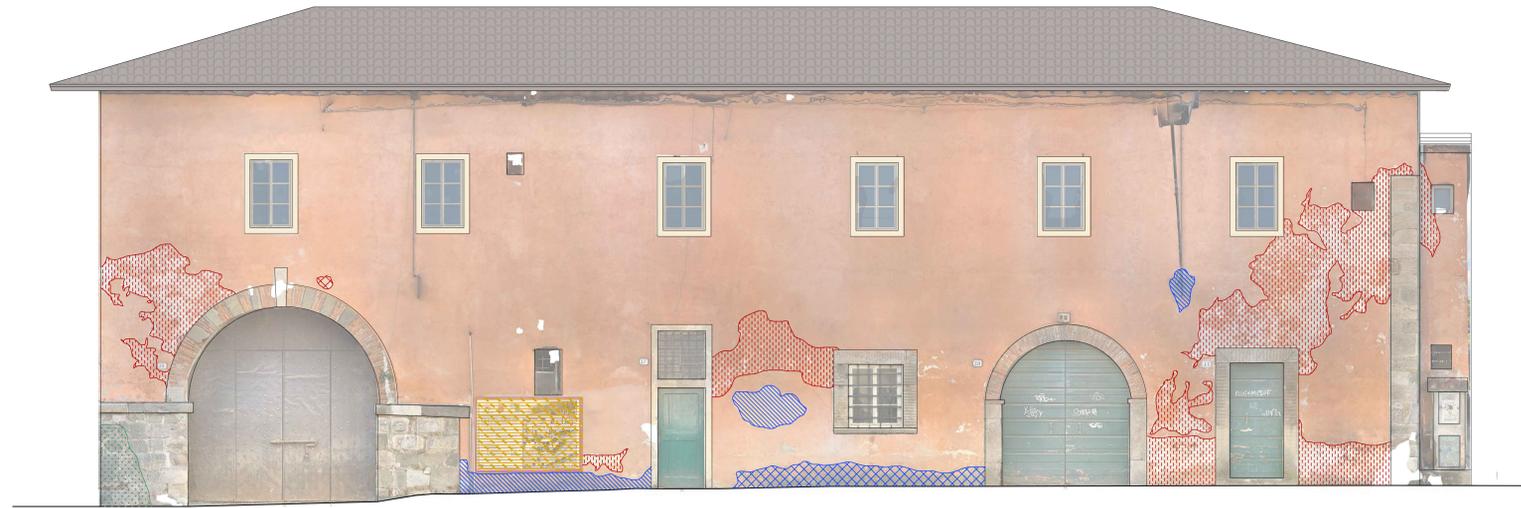


PROSPETTO NORD

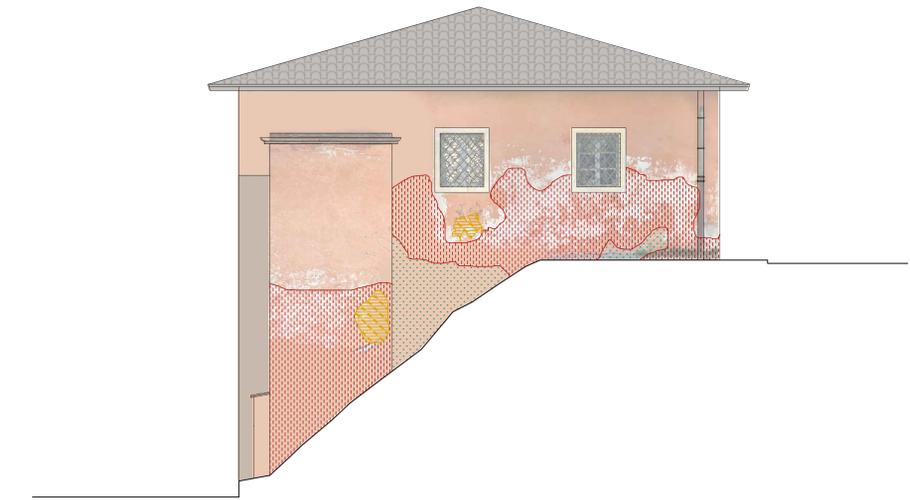

PROSPETTO EST

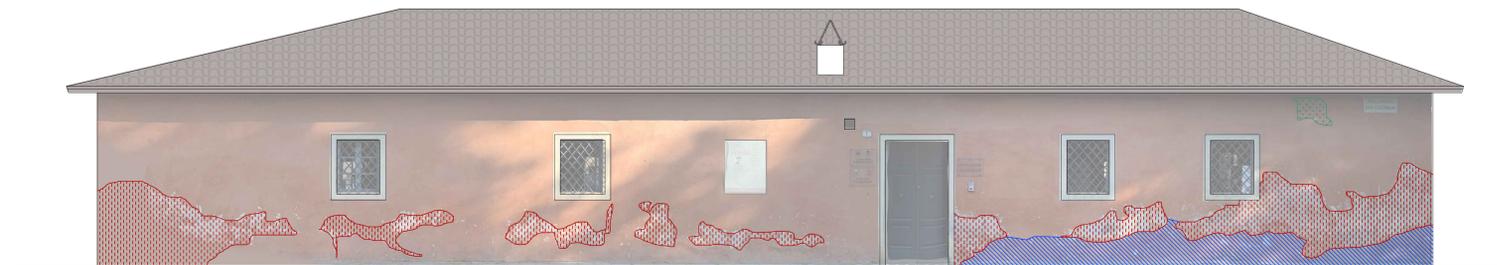

PROSPETTO SUD

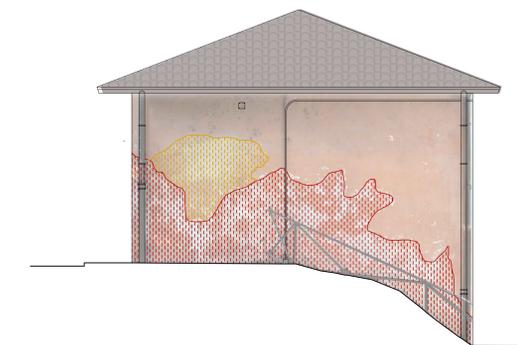

PROSPETTO OVEST

LEGENDA:

- Bursting
Distacco (dist)
- Biological colonization
Colonizzazione biologica (grass)
- Discolouration
Alterazione cromatica (umidità)
- Anthropic deterioration
Degrado antropico (cork)