


Sezione A-A' - Blocco B0 - Scala: 1 : 50



Sezione B-B' - Blocco B0 - Scala: 1 : 50

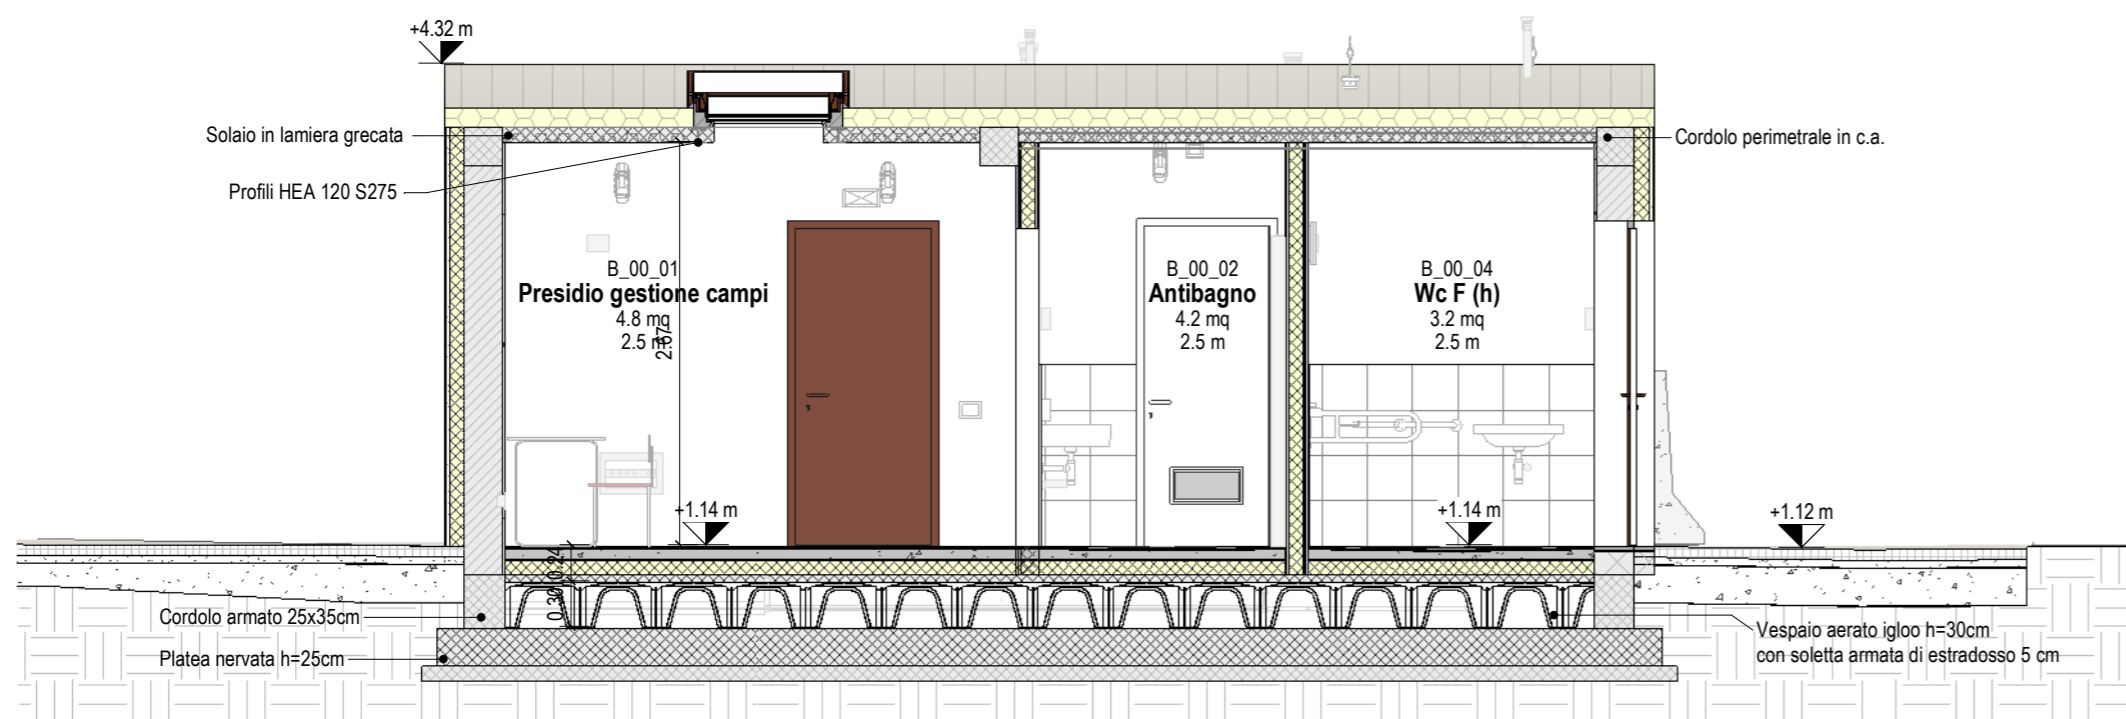

# COMUNE DI LUCCA

PROGETTO ESECUTIVO

Piano Nazionale di Ripresa e Resilienza (PNRR) - Appalto integrato di progettazione esecutiva e di lavori di riqualificazione e riorganizzazione degli impianti sportivi in località Acquadotto (LU)  
CUP J63D21000530006 - CIG A027F18669 - CIG derivato: A03D45B4A4

Responsabile Unico del Procedimento: Ing. Antonella Giannini

STAZIONE APPALTANTE



Comune di Lucca  
Via Santa Giustina 6 - 55100 Lucca (LU)  
PEC: comune.lucca@postacert.toscana.it



Ministero dell'Interno



Finanziato dall'UE  
Next GenerationEU

Linea di finanziamento del progetto: M5  
C2 - Infrastrutture sociali, famiglie, comunità e terzo settore, investimento/subinvestimento 2.1 - Rigenerazione urbana

IMPRESE APPALTATRICI

CAOGRUPPO MANDATARIA



Begen Infrastrutture S.r.l.  
Via Ambrica, 33 - 93012 Gela (CL)  
P.IVA: 01382890117

STUDIO DI PROGETTAZIONE



AT|project S.r.l.  
Via G. B. Picotti 12/14, 56124 Pisa (PI)  
C.F./P.IVA: 02255140507



SAMA Scavi archeologici  
Via Gasperina 45, 00118 Roma (RM)  
Via Fabriani 120, 41121 Modena (MO)



Dott. Agronomo Fabrizio Buttè  
Viale S. Anna 19, 28922 Verbania (VCO)  
C.F./P.IVA: 01528540030

STAFF DI PROGETTAZIONE

**ARCHITETTONICO:** Ing. Arch. Branko Zmic

**STRUTTURALE:** Ing. Gerardo Masiello

**IMPIANTI ELETTRICI:** Ing. Luca Serrì

**IMPIANTI MECCANICI:** Ing. Gian Luca Grassini

**COORDINATORE SICUREZZA IN FASE DI PROGETTAZIONE:** Ing. Arch. Branko Zmic

**GEOLOGO:** Geol. Paola Baronci

**COLLABORATORI:**

Ing. Arch. Filippo Vallerini Arch. Paolo Carbonetti Arch. Nikol Mazzeo

Ing. Luca Lanatà Ing. Michele Versace Ing. Federica Giordano

Ing. Chiara Porrini Per. Ind. Samuele Barsotti Arch. Alessandro Galliani

Arch. Salvo D. Cardinale Ing. Fabio Bonci Arch. Floriana Simonelli

Arch. Marianna Sgarbanti Arch. Mila Splendiani Ing. Antonio Di Chiara

Ing. Marco Di Russo Arch. Claudia Catena Arch. Marta Littera

Ing. Dario Lorenzetti Ing. Matteo Pierotti Ing. Marco Errigo

Ing. Giovanni Biscarini Ing. Valerio Bagagli Dr. Fabrizio Buttè

Ing. Mattia Giannetti Ing. Federica A. Bellardita Ing. Marco Mori

Arch. Giulia A. Urbano Arch. Valentina Perra Ing. Claudia Brisighelli

Ing. Adele Contestabile Arch. Davide Giannotta

Ing. Lorenzo Colombo Arch. Cesare Della Corte

DATI DI PROGETTO

DATA N° PROGETTO NOME PROGETTO

Marzo 2024 2423-23 Impianti sportivi località Acquadotto (LU)

REVISIONI

rev.	descrizione	data
00	Prima emissione	29/03/2024
01	Consegna progetto esecutivo	09/05/2024

DOCUMENTO

Copyright © by AT|project

STATO DI PROGETTO

Blocco B

Sezioni

Codice Elaborato:

2423\_E\_B0\_SP\_AR01\_T\_04\_000-1\_01\_01

Scala:

1:50

2423	E	B0	SP	AR	01	T	04	000	1	01	01
CODICE LAVORO	LIVELLO PROGETTAZIONE	EDIFICIO	STAZIONE PROGETTAZIONE	DISCIPLINA	SOTTODISCIPLINA	CATEGORIA DOCUMENTO	TIPO DOCUMENTO	PIANO	SETTORE	PROG.	REV.

È vietata la riproduzione del presente elaborato tecnico con qualsiasi mezzo, compreso la fotocopia, qualora non autorizzata da At|project.