


Sezione A-A' - Blocco C0 - Scala: 1 : 50

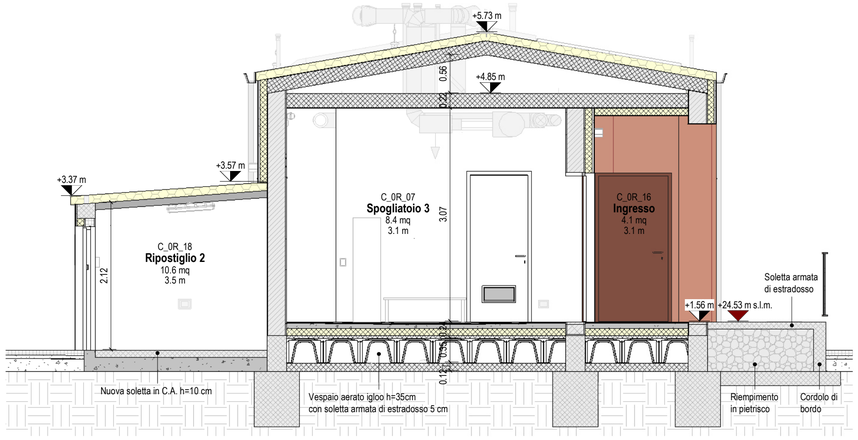


Keyplan Blocco C-D-E




Sezione B-B' - Blocco C0 - Scala: 1 : 50

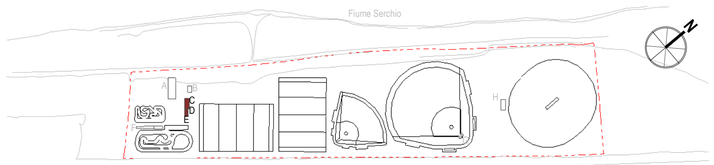


Sezione C-C' - Blocco E0 - Scala: 1 : 50

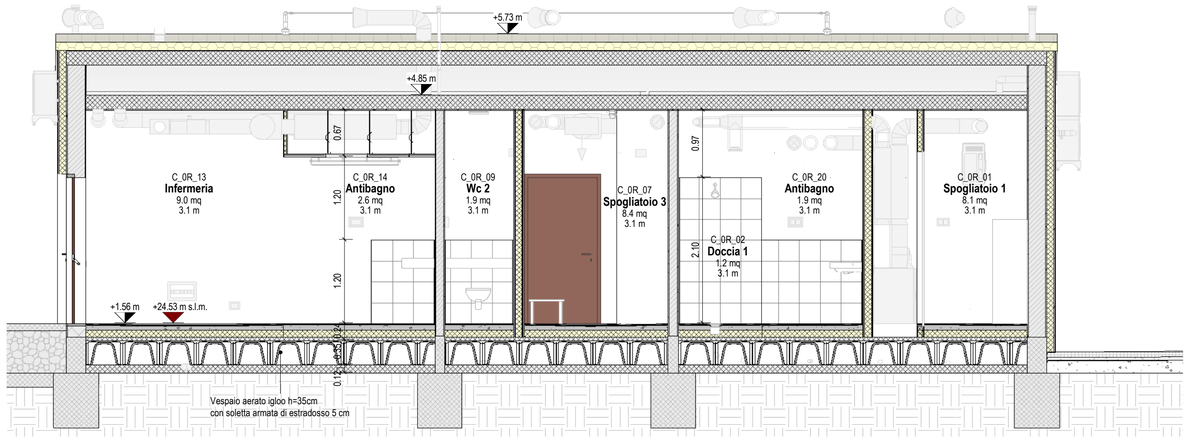


Sezione D-D' - Blocco D0-E0 - Scala: 1 : 50

**LEGENDA CONVENZIONI GRAFICHE**

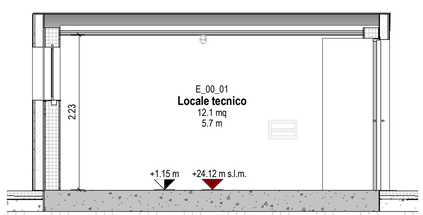Blocco Edificio — Livello Progressivo
A.P0.L00
**Nome Locale**
Area mq
Altezza m
DC: Delivery condition
FP: Finitura pavimento
FC: Finitura controsoffitto
*Etichetta locali*

TM — *Etichetta pareti*
TM — *Etichetta finiture verticali*
TM — *Etichetta strat. orizzontali*
TM — *Etichetta finiture orizzontali*
TM L cm H cm — *Etichetta porte e finestre*
TM — *Etichetta controsoffitti*
0.0% GIU' SU — *Pendenza*

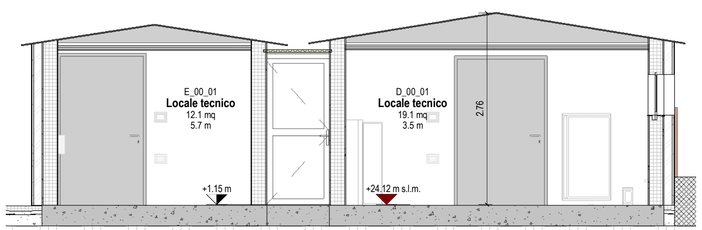+0.00 — *Quota finito*
+0.00 — *Quota grezzo*
+0.00 s.m.l. — +0.00 s.l.m. — *Quota s.l.m.*
NOTA: +22.97 m s.l.m. quota piano terra finito riferimento caposaldo

COD — COD — *Griglie strutturali*
*Livello piano - Quota*
*Accesso*
Scale Alzate/Pedate 20STG 100/ 200

**Per approfondimenti riguardanti i controsoffitti si veda elaborato:**
**2423_E_00_SP_AR01_D_05_000-0_02_00 - Fascicolo abaco controsoffitti**

# COMUNE DI LUCCA

Città di Lucca

PROGETTO ESECUTIVO

Piano Nazionale di Ripresa e Resilienza (PNRR) - Appalto integrato di progettazione esecutiva e di lavori di riqualificazione e riorganizzazione degli impianti sportivi in località Acquedotto (LU)
CUP J63D21000530006 - CIG A027F18669 - CIG derivato: A03D45B4A4
**Responsabile Unico del Procedimento: Ing. Antonella Giannini**

STAZIONE APPALTANTE

Comune di Lucca
Via Santa Giustina 6 - 55100 Lucca (LU)
PEC: comune.lucca@postacert.toscana.it

Ministero dell'Interno
Finanziato dall'UE
Next GenerationEU

Linea di finanziamento del progetto: M5
C2 - Infrastrutture sociali, famiglie, comunità e terzo settore, investimento/subinvestimento 2.1 - Rigenerazione urbana

IMPRESE APPALTATRICI

**CAPOGRUPPO MANDATARIA**

BeGen INFRASTRUTTURE
Begen Infrastrutture S.r.l.
Via Ambrica, 33 - 93012 Gela (CL)
P.IVA: 01382890117

STUDIO DI PROGETTAZIONE

ATI | Project — CREATING A BETTER REALITY
ATIproject S.r.l.
Via G. B. Picotti 12/14, 56124 Pisa (PI)
C.F./P.IVA: 02255140507

SAMA Scavi archeologici
Via Gasperina 45,00118 Roma (RM)
Via Fabriani 120,41121 Modena (MO)

Dott. Agronomo Fabrizio Buttè
Viale S.Anna 19,28922 Verbania (VCO)
C.F./P.IVA: 01528540030

STAFF DI PROGETTAZIONE

| | |
|---|---|
| ARCHITETTONICO: | Ing. Arch. Branko Zrnic |
| STRUTTURALE: | Ing. Gerardo Masiello |
| IMPIANTI ELETTRICI: | Ing. Luca Serri |
| IMPIANTI MECCANICI: | Ing. Gian Luca Grassini |
| COORDINATORE SICUREZZA IN FASE DI PROGETTAZIONE: | Ing. Arch. Branko Zrnic |
| GEOLOGO: | Geol. Paola Baronci |

COLLABORATORI:

| | | |
|---|---|---|
| Ing. Arch. Filippo Vallerini | Arch. Paolo Carbonetti | Arch. Nikol Mazzeo |
| Ing. Luca Lanatà | Ing. Michele Versace | Ing. Federica Giordano |
| Ing. Chiara Porroni | Per. Ind. Samuele Barsotti | Arch. Alessandro Galliani |
| Arch. Salvino D. Cardinale | Ing. Fabio Bonci | Ing. Floriana Simonelli |
| Arch. Marianna Sgarbanti | Arch. Mila Splendiani | Ing. Antonio Di Chiara |
| Ing. Marco Di Russo | Arch. Claudia Catena | Arch. Marta Littera |
| Ing. Dario Lorenzetti | Ing. Matteo Pierotti | Ing. Marco Errigo |
| Ing. Giovanni Biscarini | Ing. Valerio Bagagli | Dr. Fabrizio Buttè |
| Ing. Mattia Giannetti | Ing. Federica A. Bellardita | Ing. Marco Mori |
| Arch. Giulia A. Urbano | Arch. Valentina Perra | Ing. Claudia Brisighelli |
| Ing. Adele Contestabile | Arch. Davide Giannotta | |
| Ing. Lorenzo Colombo | Arch. Cesare Della Corte | |

DATI DI PROGETTO

| DATA | N° PROGETTO | NOME PROGETTO |
|---|---|---|
| *Marzo 2024* | *2423-23* | *Impianti sportivi località Acquedotto (LU)* |

REVISIONI

| rev. | descrizione | data |
|---|---|---|
| 00 | Prima emissione | 29/03/2024 |
| 01 | Consegna progetto esecutivo | 09/05/2024 |

DOCUMENTO

*Copyright © by ATIproject*

STATO DI PROGETTO
**Blocco C-D-E**
**Sezioni**

Codice Elaborato: **2423_E_C0_SP_AR01_T_04_000-1_01_01**
Scala: **1:50**

| 2423 | E | C0 | SP | AR | 01 | T | 04 | 000 | 1 | 01 | 01 |
|---|---|---|---|---|---|---|---|---|---|---|---|
| CODICE LAVORO | LIVELLO PROGETTAZIONE | CORPO | STATO PROGETTAZIONE | GRUPPO AR | SOTTOGRUPPO AR | CATEGORIA DOCUMENTO | TIPO DOCUMENTO | PARTE | SETTORE | PROGR. | REV. |

PRIMA DI INIZIARE I LAVORI, TUTTE LE MISURE DEVONO ESSERE CONTROLLATE E VERIFICATE IN CANTIERE. QUANDO SONO PRESENTI INDICAZIONI RELATIVE A PARTICOLARI DETTAGLI COSTRUTTIVI, QUESTI DEVONO ASSOLUTAMENTE ESSERE PRESI A RIFERIMENTO PER L'ESECUZIONE DELL'OPERA.

GLI ESECUTIVI ARCHITETTONICI SONO DA LEGGERSI UNITAMENTE A QUELLI STRUTTURALI ED IMPIANTISTICI. EVENTUALI DISCREPANZE PRESENTI TRA GLI ELABORATI DELLE VARIE DISCIPLINE DEVONO ESSERE COMUNICATE TEMPESTIVAMENTE AI PROGETTISTI TRAMITE IL DIRETTORE DEI LAVORI.
I PROGETTISTI NON SONO RESPONSABILI DI TUTTE LE MODIFICHE APPORTATE SUCCESSIVAMENTE ALLA CONSEGNA UFFICIALE DEL PROGETTO ESECUTIVO CHE NON HANNO OTTENUTO IL RELATIVO BENESTARE.

SI ELENCANO INOLTRE LE SEGUENTI PRECISAZIONI AL FINE DI POTER INTERPRETARE CORRETTAMENTE TUTTI GLI ELABORATI ESECUTIVI:

a. LE QUOTE IN PIANTA IN ASSE AGLI INFISSI APRIBILI SONO DA CONSIDERARSI MISURATE AL NETTO DEL TELAIO SIA RELATIVAMENTE ALLA LARGHEZZA CHE ALL'ALTEZZA;
b. PER LE STRATIGRAFIE DELLE PARETI E CONTROPARETI SI FA RIFERIMENTO ALLO SPECIFICO ABACO;
c. È FONDAMENTALE PORRE MOLTA ATTENZIONE AI DETTAGLI COSTRUTTIVI, IN PARTICOLAR MODO ALLA POSA DEGLI ISOLANTI TERMICI, ACUSTICI E DELLE MEMBRANE IMPERMEABILIZZANTI;
d. TUTTE LE GIUNZIONI, PUNTI DI CONNESSIONE TRA SOLAI E PARETI ESTERNE, TUTTE LE CONNESSIONI SUI SERRAMENTI, TUTTE LE APERTURE, FORI, TUBAZIONI, LINEE ECC. CHE CONDUCONO VERSO L'ESTERNO DEVONO ESSERE ESEGUITI ASSOLUTAMENTE IMPERMEABILI ALL'ARIA CON NASTRI ADESIVI O COLLE ADEGUATE.

È vietata la riproduzione del presente elaborato tecnico con qualsiasi mezzo, compreso la fotocopia, qualora non autorizzata da Atiproject.