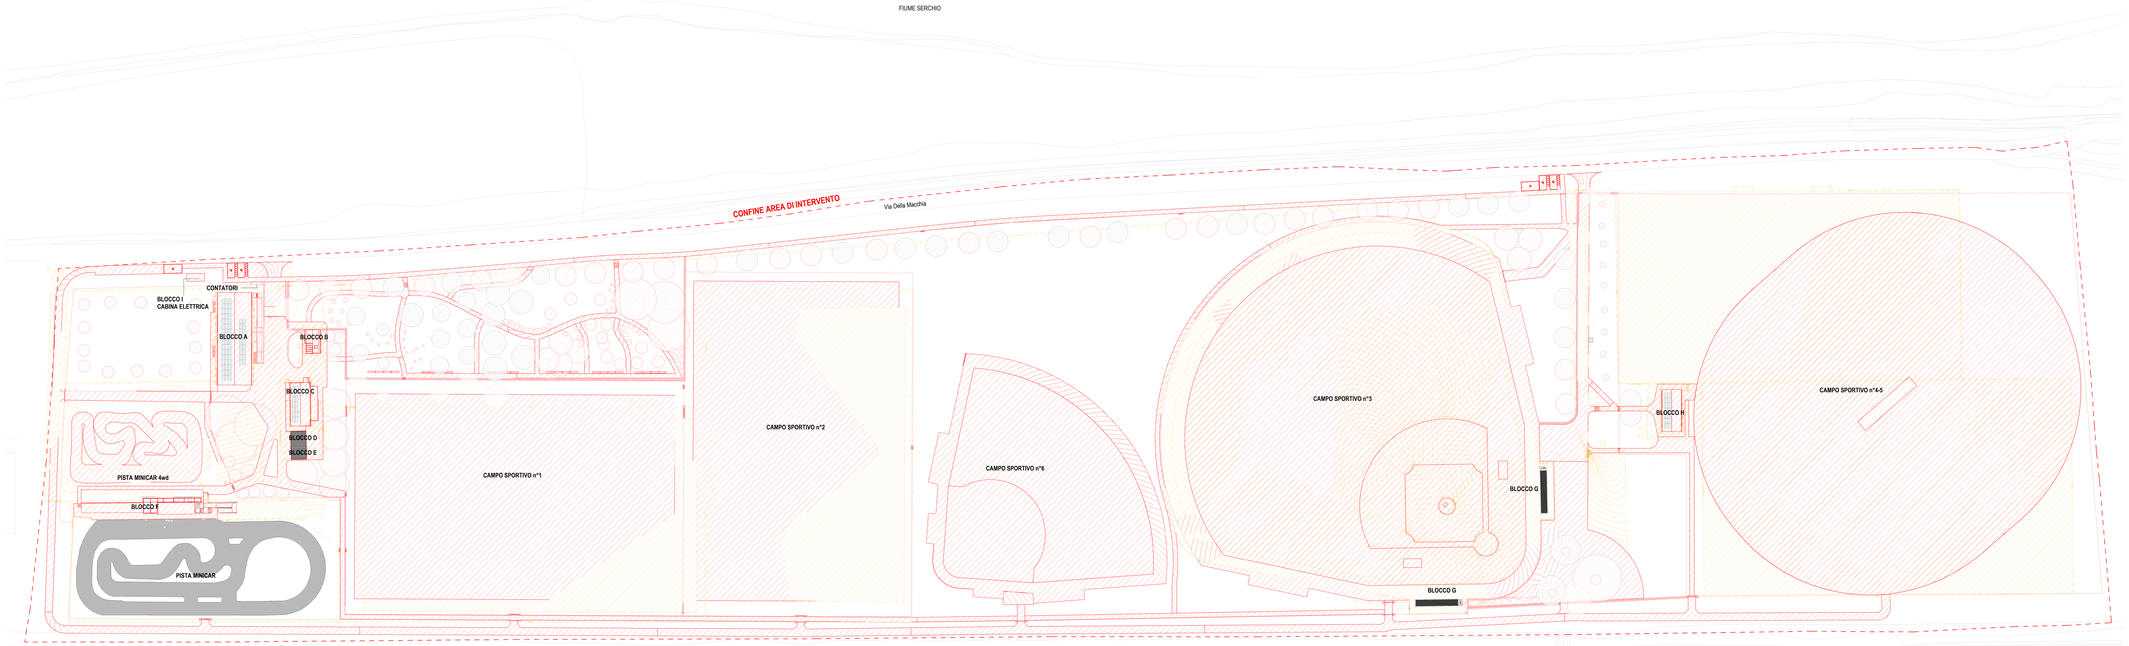

LEGENDA

- NUOVA COSTRUZIONE
- DEMOLIZIONI
- LIMITE AREA DI INTERVENTO
- Alberature di progetto
- Alberature demolite
- Alberature esistenti

Planimetria generale - Stato sovrapposto - Scala: 1 : 500

COMUNE DI LUCCA

PROGETTO ESECUTIVO

Piano Nazionale di Ripresa e Resilienza (PNRR) - Appalto integrato di progettazione esecutiva e di lavori di riqualificazione e riorganizzazione degli impianti sportivi in località Acquedotto (LU)
CUP: J63D21000320008 - CIG: A03TF18669 - CIG derivato: A03D4B9AA4
Responsabile Unico del Procedimento: Ing. Ambrella Giannini

STAZIONE APPALTANTE

Comune di Lucca
Via Santa Giustina 6 - 55100 Lucca (LU)
PEC: comune.lucca@postacert.toscana.it

Ministero dell'Interno

Finanziato dall'UE
Next GenerationEU

Linea di finanziamento del progetto: M5
C2 - Infrastrutture sociali, famiglie, comunità e terzo settore; investimento/subinvestimento 2.1 - Rigenerazione urbana

IMPRESE APPALTATRICI

CAPOGRUPPO MANDATARIA

Begen Infrastrutture S.r.l.
Via Ambrosi, 33 - 93012 Gela (CL)
P.IVA: 01362950117

STUDIO DI PROGETTAZIONE

ATIproject S.r.l.
Via G. B. Piccitti 12/14, 56124 Pisa (PI)
C.F./P.IVA: 02255140507

SAMA Scavi archeologici
Via Gaspenne 45,00118 Roma (RM)
Via Fabriano 120,41121 Modena (MO)

Dott. Agronomo Fabrizio Butté
Viale S.Anna 19,28922 Verbania (VCO)
C.F./P.IVA: 01028640030

STAFF DI PROGETTAZIONE

ARCHITETTONICO: Ing. Arch. Branka Zrno
STRUTTURALE: Ing. Gerardo Mawello
IMPIANTI ELETTRICI: Ing. Luca Serri
IMPIANTI MECCANICI: Ing. Gian Luca Grassoni
COORDINATORE PROGETTAZIONE IN FASE DI PROGETTAZIONE: Ing. Arch. Branka Zrno
GEOLOGO: Geol. Paola Berionci

COLLABORATORI:

Ing. Arch. Filippo Valtierri	Arch. Paola Carbonetti	Arch. Nikol Mazzeo
Ing. Luca Lenelli	Ing. Michele Versace	Ing. Federica Giordano
Ing. Chiara Porcino	Pe. ind. Samuele Barsotti	Arch. Alessandro Gallian
Ing. Giovanni Gabriele	Arch. Nina Ferri	Ing. Antonio Gallipoli
Arch. Marianna Sgattoni	Arch. Nilla Spiandiani	Ing. Antonio D'Chera
Ing. Marco Di Russo	Arch. Claudia Calerie	Arch. Marta Liliana
Ing. Giulia Cecchini	Ing. Valentina Ferri	Ing. Giulia Ferri
Ing. Giovanni Bruserio	Ing. Valerio Raggi	Dr. Fabrizio Butté
Ing. Mattia Ciannetti	Ing. Federica A. Ballardini	Ing. Marco Mori
Arch. Giulia A. Urbano	Arch. Valentina Parra	Ing. Claudia Broughetti
Ing. Adele Cortesiadde	Arch. Davide Dannoffa	
Ing. Giovanni Ferrante	Arch. Ilaria Ferri	

DATI DI PROGETTO

DATA	N° PROGETTO	NOME PROGETTO
Marzo 2024	2423LO	Impianti sportivi località Acquedotto (LU)

REVISIONI

rev.	descrizione	data
00	Consegna progetto esecutivo	29/05/2024

DOCUMENTO

Copyright © by ATIproject

STATO SOVRAPPOSTO

Sistemazioni esterne

Planimetria generale

Codice Elaborato:
2423_E_SE_SS_AR03_T_01_000-0_01_00

Scala:
1:500

2423	E	SE	SS	AR	03	T	01	000	0	01	00
Cod. Progetto	Fase	Sezione	Sottosezione	Tipo elaborato	Progressivo	Lingua	Revisione	Variante	Stralcio	Aggiornamento	

È vietata la riproduzione del presente elaborato tecnico con qualsiasi mezzo, compresa la fotocopia, qualora non autorizzata dal ATIproject.