


PROSPETTO EST

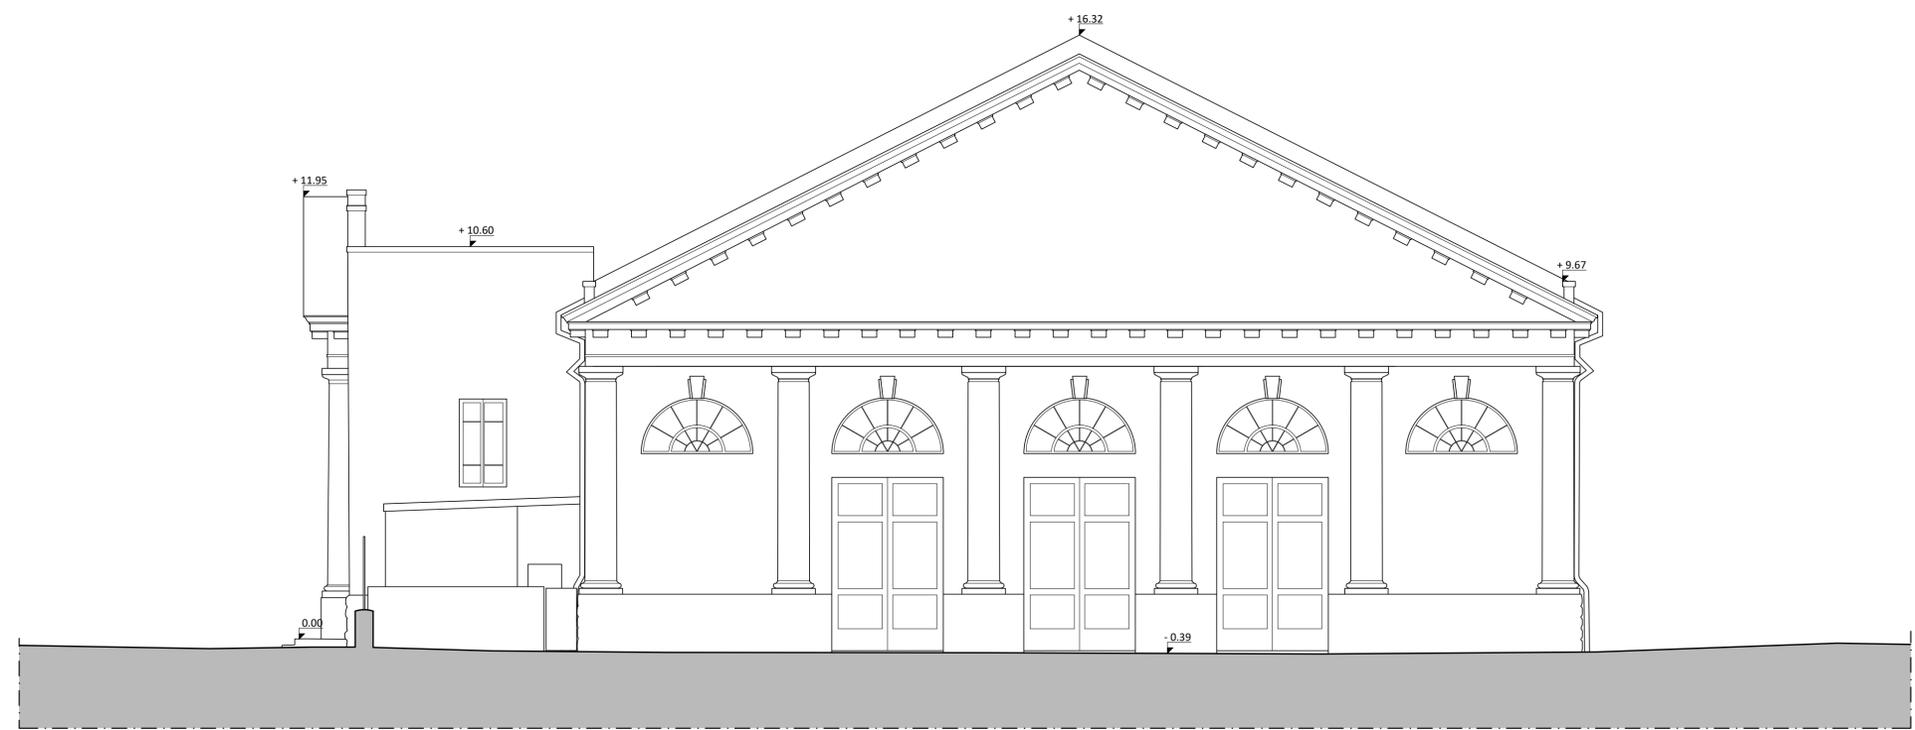

PROSPETTO NORD



 COMUNE DI LUCCA PROVINCIA DI LUCCA SETTORE DIPARTIMENTALE 5 LAVORI PUBBLICI, URBANISTICA, TRAFFICO	PIANO NAZIONALE DI RIPRESA E RESILIENZA MISSIONE 5: Inclusione e coesione COMPONENTE C2: Infrastrutture sociali, famiglie, comunità e terzo settore INVESTIMENTO 2.1: Investimenti in progetti di rigenerazione urbana volti a ridurre situazioni di emarginazione e degrado sociale RESTAURO "PALESTRA BACCHETTONI" CUP: J67F19000390006
Dirigente: ing. Antonella Giannini Responsabile Unico del Procedimento: ing. Eleonora Colonnata	

attuale
PROSPETTI EST E NORD

PROGETTO ESECUTIVO	
 CITTA FUTURA via S. Chiara, 9 - 55100 Lucca tel. 0583/490920 - fax 490921 e-mail: posta@cittafutura.com	EMISSIONE 31/10/2022 REVISIONE scala 1:100 TAVOLA:
	A07
Responsabile integrazione prestazioni specialistiche: Progetto architettonico:	ing. Alfredo Alunni Macerini arch. Giuseppe Lazzari arch. Elena Carnaroli arch. Cristiana Brindisi ing. Nubia Salani geom. Marco Marchi ing. Giuliano Dalle Mura ing. Andrea Alunni Macerini ing. David Lenzi ing. Gian Piero Calissi ing. Chiara Calissi dott. per. ind. Davide Possamai ing. Paolo Amadio geom. Alfredo Antonelli
Strutture: Prevenzione incendi - Impianti meccanici: Prevenzione incendi - Energetica: Impianti elettrici ordinari e speciali - Acustica: Coordinamento Sicurezza: Rilievi:	Produzione: arch. Elena Carnaroli Verifica: arch. Giuseppe Lazzari Approvazione: ing. Alfredo Alunni Macerini
<small> Licenze Autocad: n° 3 - 343-03714459 - n° 1 - 343-59424826 AISEA07 TAV A07 ATT. Progetti </small>	