

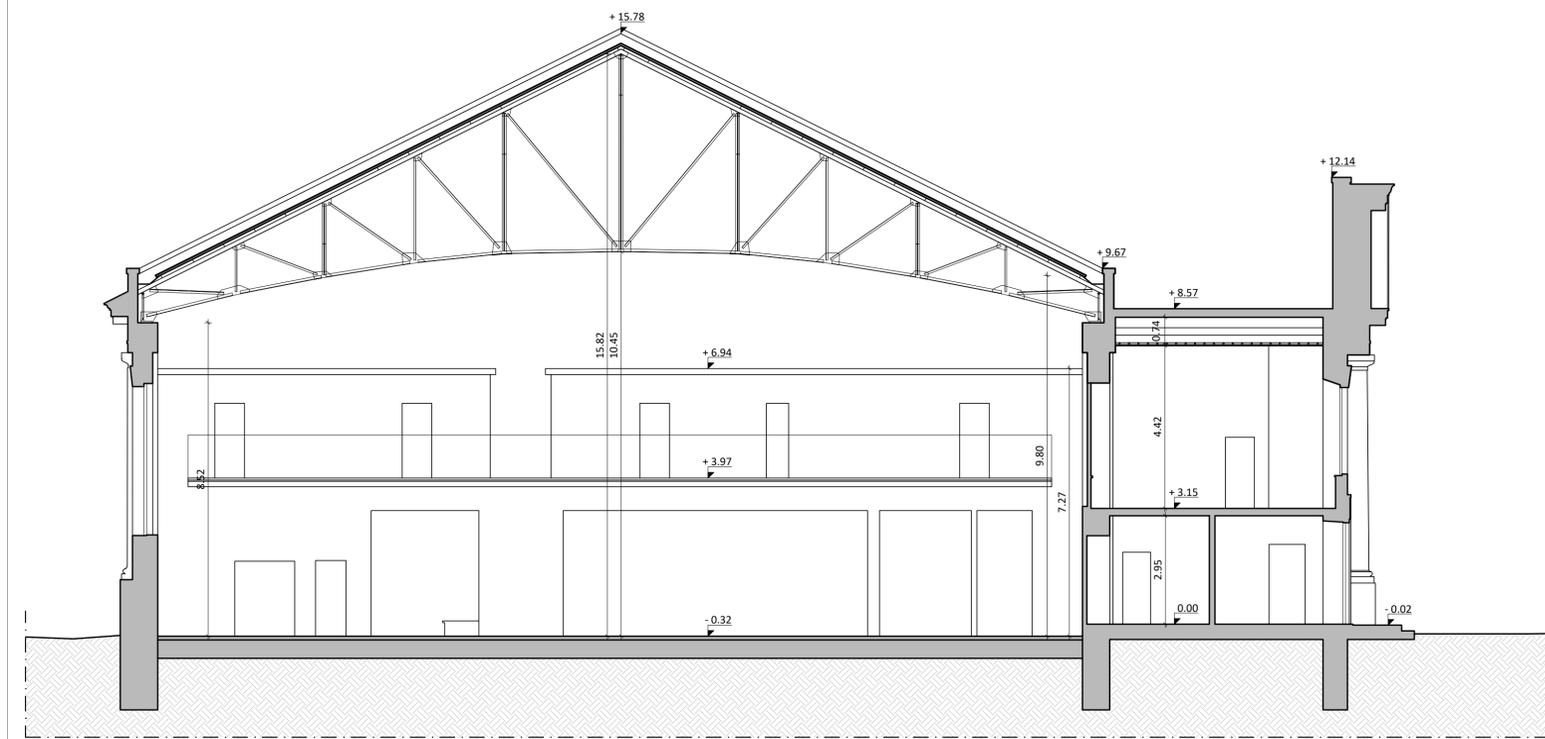


SEZIONE A-A

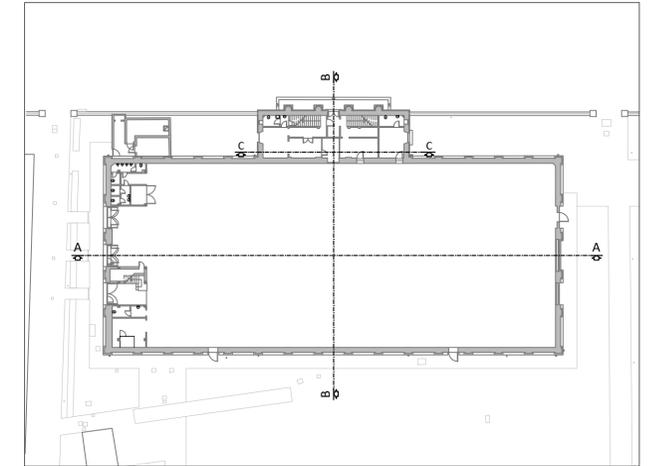

SEZIONE B-B

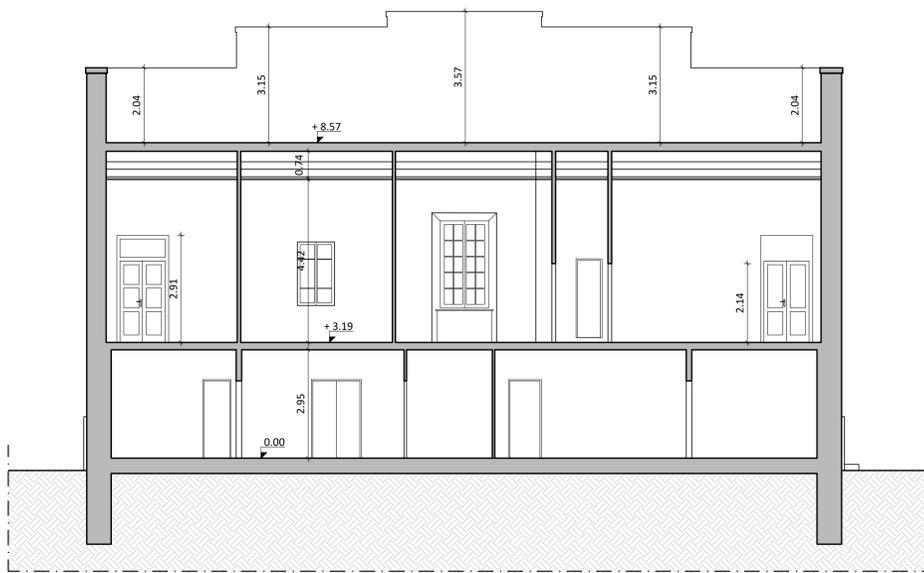

SEZIONE C-C



**COMUNE DI LUCCA**  
 PROVINCIA DI LUCCA  
 SETTORE DIPARTIMENTALE S. LAVORI  
 PUBBLICI, URBANISTICA, TRAFFICO

Dirigente:  
 ing. Antonella Giannini  
 Responsabile Unico del Procedimento:  
 ing. Eleonora Colonnata

**PIANO NAZIONALE DI RIPRESA E RESILIENZA**  
 MISSIONE 5: Inclusione e coesione  
 COMPONENTE C2: Infrastrutture sociali, famiglie, comunità e terzo settore  
 INVESTIMENTO 2.1: Investimenti in progetti di rigenerazione urbana  
 volti a ridurre situazioni di emarginazione e degrado sociale

**RESTAURO "PALESTRA BACCHETTONI"**  
 CUP: J67F19000390006

attuale  
 SEZIONI

PROGETTO ESECUTIVO



Responsabile integrazione prestazioni specialistiche:  
 Progetto architettonico:

Strutture:

Prevenzione incendi - Impianti meccanici:  
 Prevenzione Incendi - Energetica:  
 Impianti elettrici ordinari e speciali - Acustica:  
 Coordinamento Sicurezza:  
 Rilievi:

ing. Alfredo Alunni Macerini  
 arch. Giuseppe Lazzari  
 arch. Elena Carnaroli  
 arch. Cristiana Brindisi  
 ing. Nubia Salani  
 geom. Marco Marchi  
 ing. Giuliano Dalle Mura  
 ing. Andrea Alunni Macerini  
 ing. David Lenzi  
 ing. Gian Piero Calissi  
 ing. Chiara Calissi  
 dott. per. ind. Davide Possamai  
 ing. Paolo Amadio  
 geom. Alfredo Antonelli

EMISSIONE 31/10/2022

REVISIONE

scala 1:100

TAVOLA:

**A09**

Produzione:  
 arch. Elena Carnaroli

Verifica:  
 arch. Giuseppe Lazzari

Approvazione:  
 ing. Alfredo Alunni Macerini