

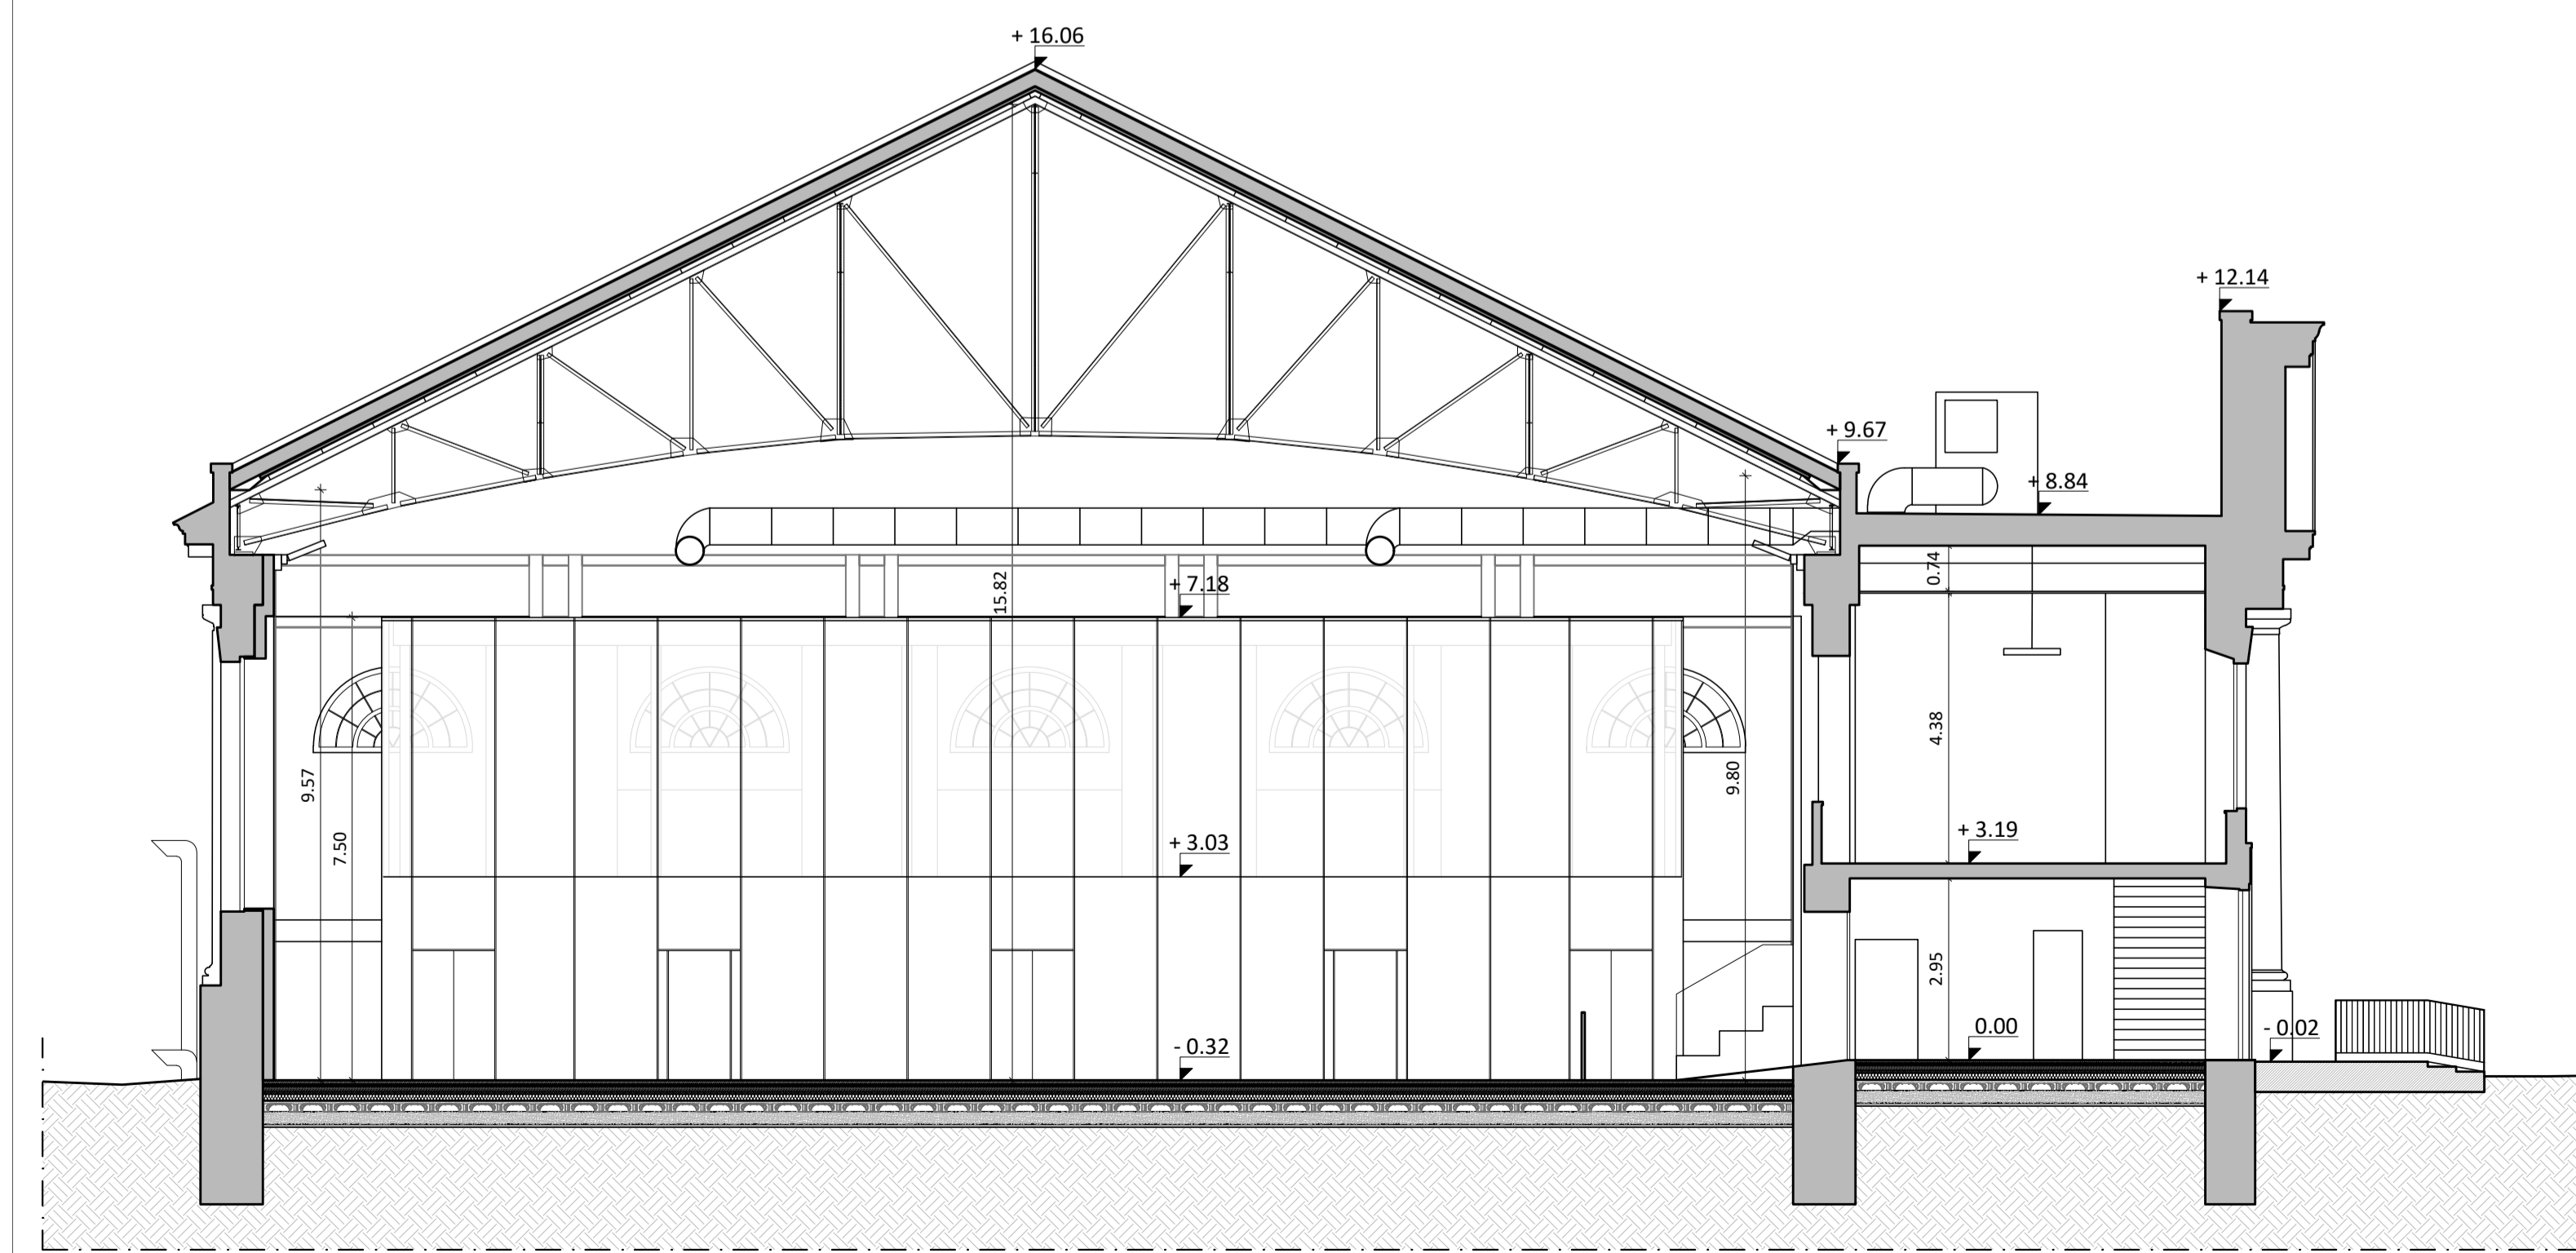


SEZIONE A-A

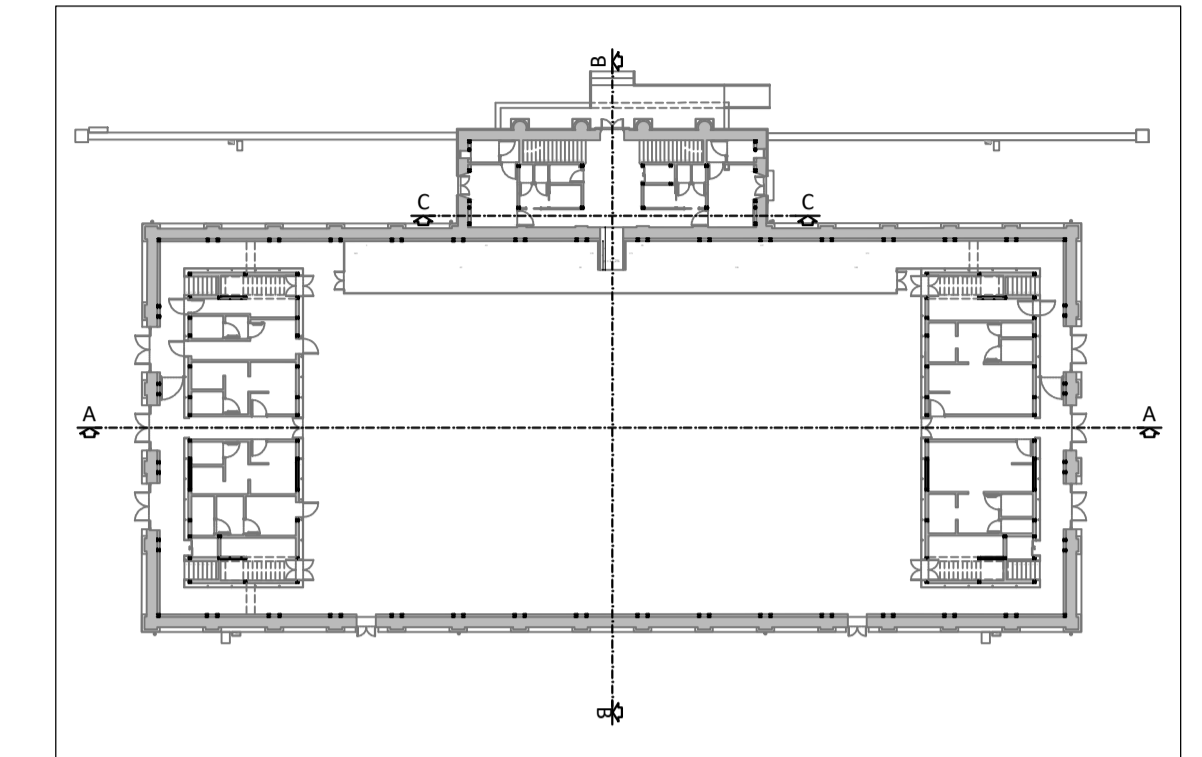

SEZIONE B-B

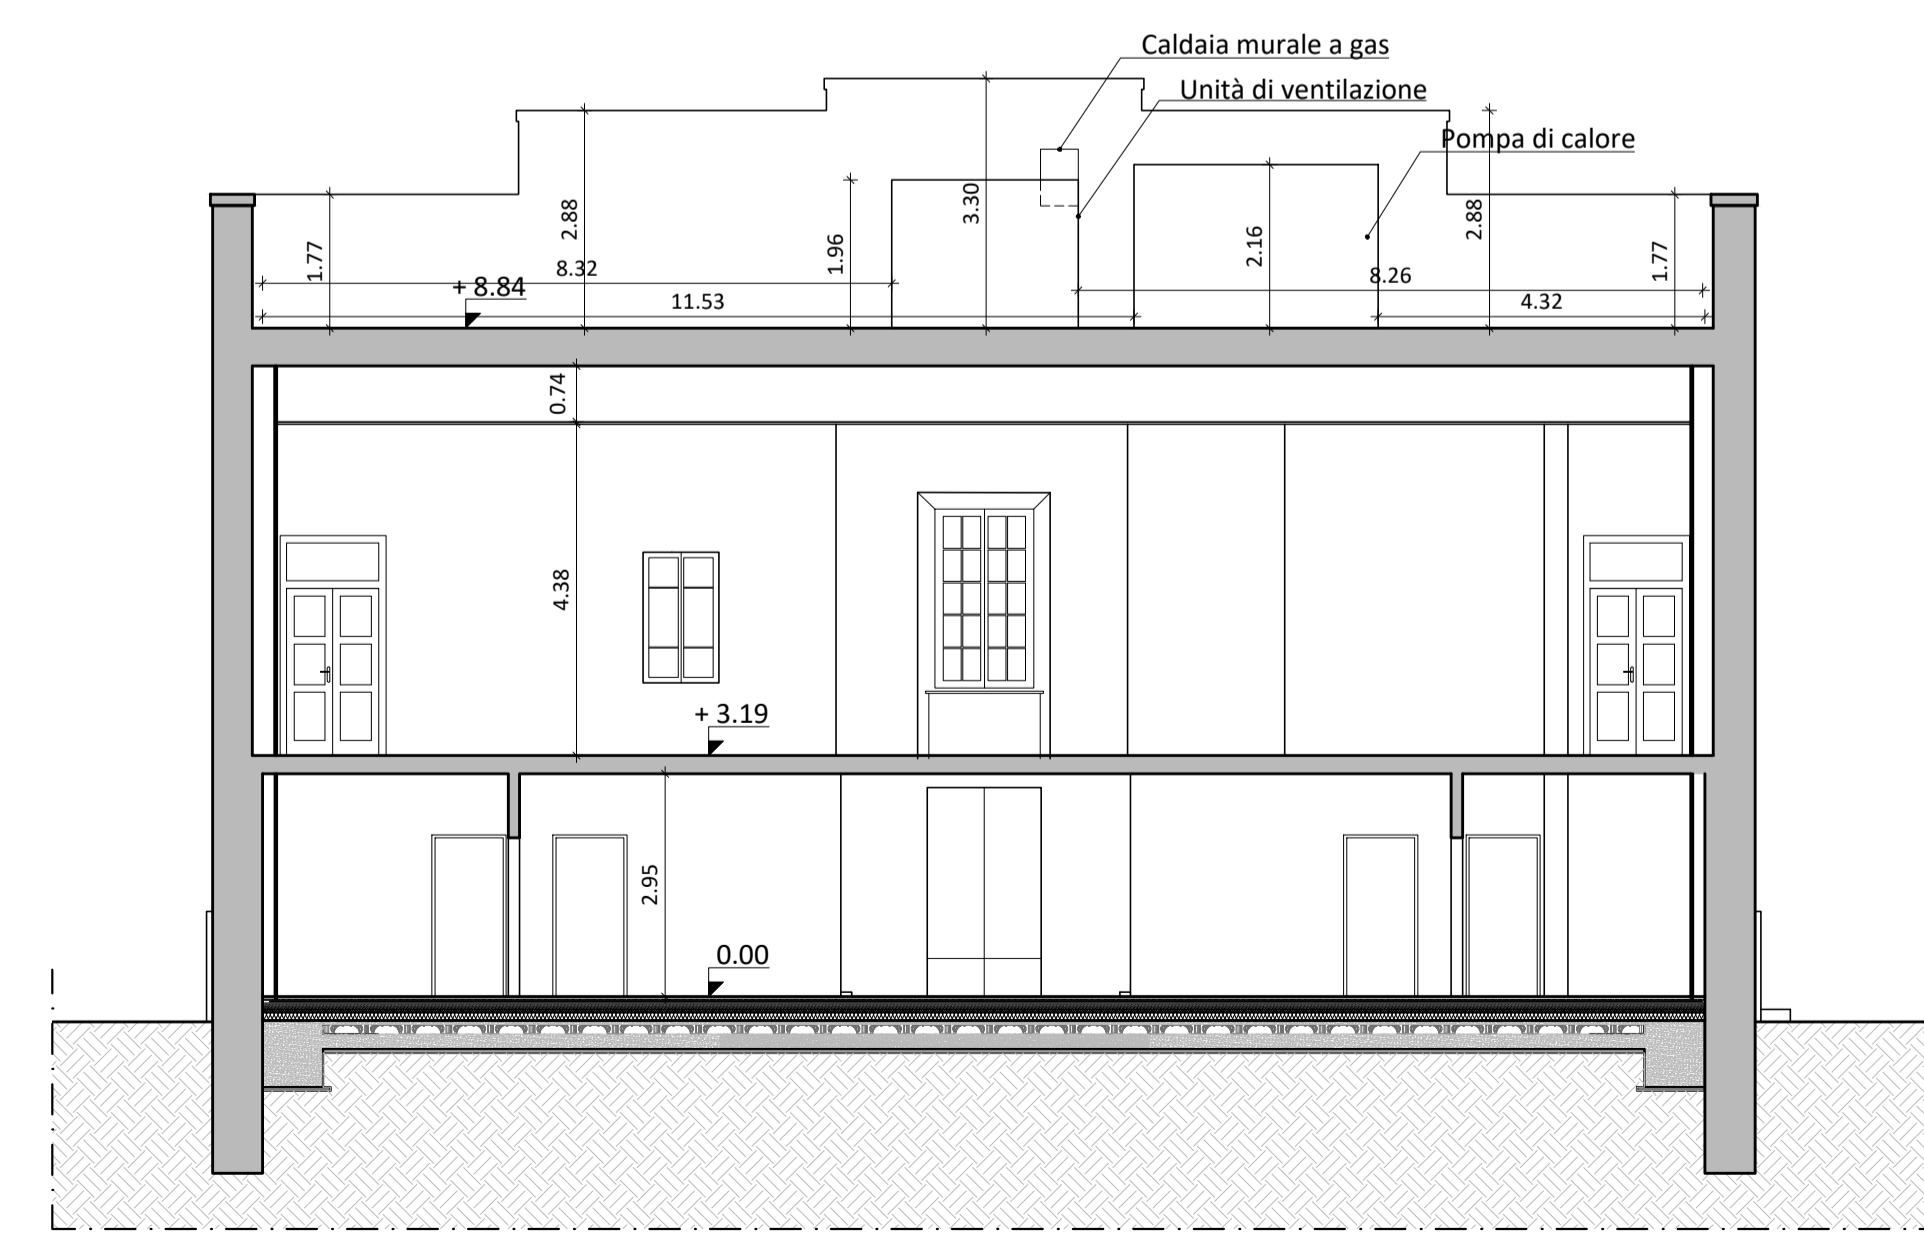

SEZIONE C-C



COMUNE DI LUCCA
 PROVINCIA DI LUCCA
 SETTORE DIPARTIMENTALE 5 LAVORI PUBBLICI, URBANISTICA, TRAFFICO

PIANO NAZIONALE DI RIPRESA E RESILIENZA
 MISSIONE 5: Inclusione e coesione
 COMPONENTE C2: Infrastrutture sociali, famiglie, comunità e terzo settore
 INVESTIMENTO 2.1: Investimenti in progetti di rigenerazione urbana volti a ridurre situazioni di emarginazione e degrado sociale

RESTAURO "PALESTRA BACCHETTONI"
 CUP: J67F19000390006

Dirigente:
 ing. Antonella Giannini
 Responsabile Unico del Procedimento:
 ing. Eleonora Colonnata

progetto
 SEZIONI

PROGETTO ESECUTIVO



via S. Chiara, 9 - 55100 Lucca
 tel. 0583/490920 - fax 490921
 e-mail: posta@cittafutura.com

ing. Alfredo Alunni Macerini
 arch. Giuseppe Lazzari
 arch. Elena Carnaroli
 arch. Cristiana Brindisi
 ing. Nubia Salani
 geom. Marco Marchi
 ing. Giuliano Dalle Mura
 ing. Andrea Alunni Macerini
 ing. David Lenzi
 ing. Gian Piero Calissi
 ing. Chiara Calissi
 dott. per. ind. Davide Possamai
 ing. Paolo Amadio
 geom. Alfredo Antonelli

EMISSIONE 31/10/2022
 REVISIONE
 scala 1:100
 TAVOLA:
A21

Produzione:
 arch. Elena Carnaroli

Verifica:
 arch. Giuseppe Lazzari

Approvazione:
 ing. Alfredo Alunni Macerini