


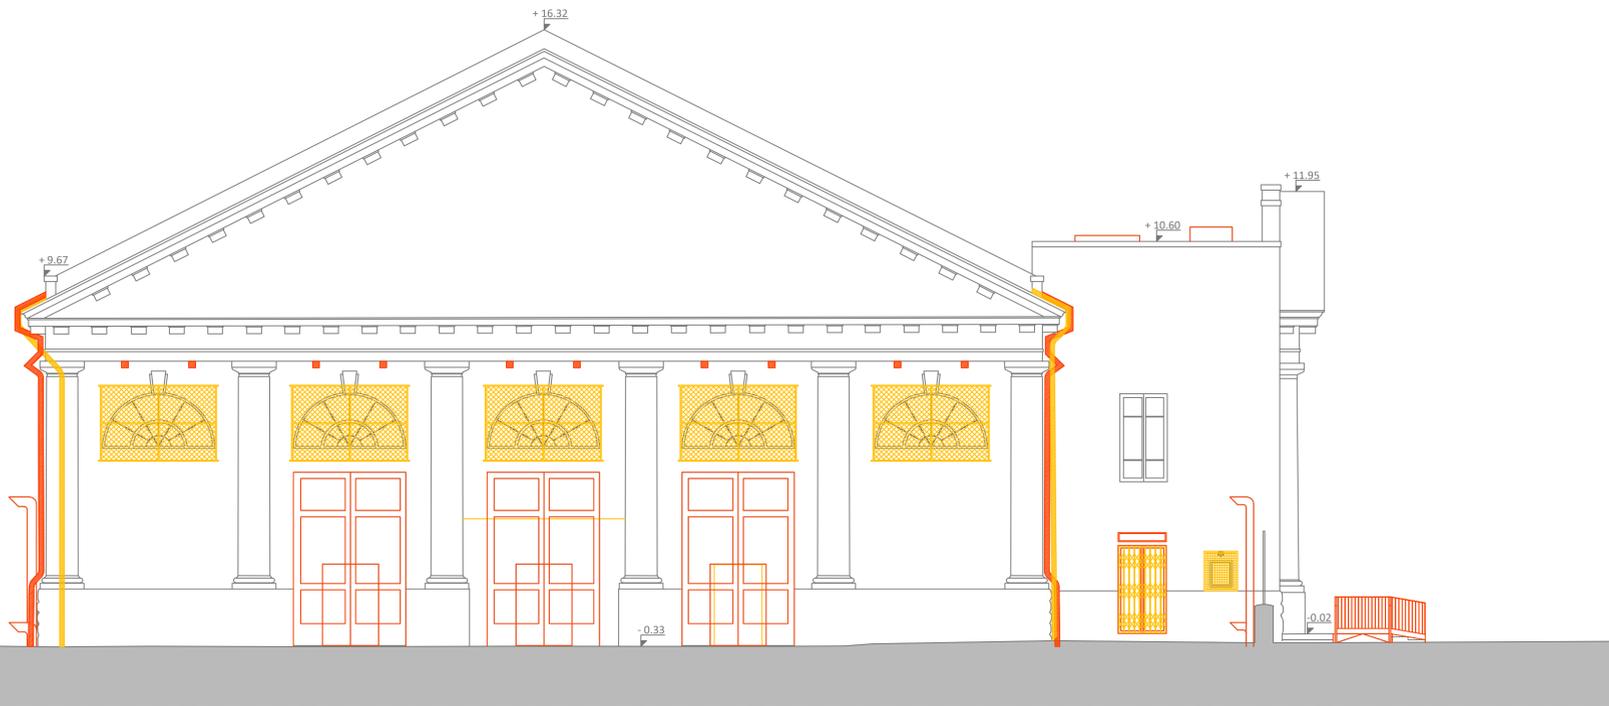

PROSPETTO OVEST

LEGENDA
█ Costruito
█ Demolito



PROSPETTO SUD



COMUNE DI LUCCA
 PROVINCIA DI LUCCA
 SETTORE DIPARTIMENTALE S. LAVORI PUBBLICI, URBANISTICA, TRAFFICO

Dirigente:
 ing. Antonella Giannini
 Responsabile Unico del Procedimento:
 ing. Eleonora Colonnata

PIANO NAZIONALE DI RIPRESA E RESILIENZA
 MISSIONE 5: Inclusion e coesione
 COMPONENTE C2: Infrastrutture sociali, famiglie, comunità e terzo settore
 INVESTIMENTO 2.1: Investimenti in progetti di rigenerazione urbana volti a ridurre situazioni di emarginazione e degrado sociale

RESTAURO "PALESTRA BACCHETTONI"
 CUP: J67F19000390006

sovrapposizione
 PROSPETTI OVEST E SUD

PROGETTO ESECUTIVO



Responsabile integrazione prestazioni specialistiche:
 Progetto architettonico:

Strutture:

Prevenzione incendi - Impianti meccanici:
 Prevenzione Incendi - Energetica:
 Impianti elettrici ordinari e speciali - Acustica:
 Coordinamento Sicurezza:
 Rilievi:

ing. Alfredo Alunni Macerini
 arch. Giuseppe Lazzari
 arch. Elena Carnaroli
 arch. Cristiana Brindisi
 ing. Nubia Salani
 geom. Marco Marchi
 ing. Giuliano Dalle Mura
 ing. Andrea Alunni Macerini
 ing. David Lenzi
 ing. Gian Piero Calissi
 ing. Chiara Calissi
 dott. per. ind. Davide Possamai
 ing. Paolo Amadio
 geom. Alfredo Antonelli

EMISSIONE 31/10/2022
 REVISIONE 12/12/2022
 scala 1:100

TAVOLA:
A27a

Produzione:
 ing. Alessio Bellucci

Verifica:
 arch. Giuseppe Lazzari

Approvazione:
 ing. Alfredo Alunni Macerini