


PROSPETTO EST

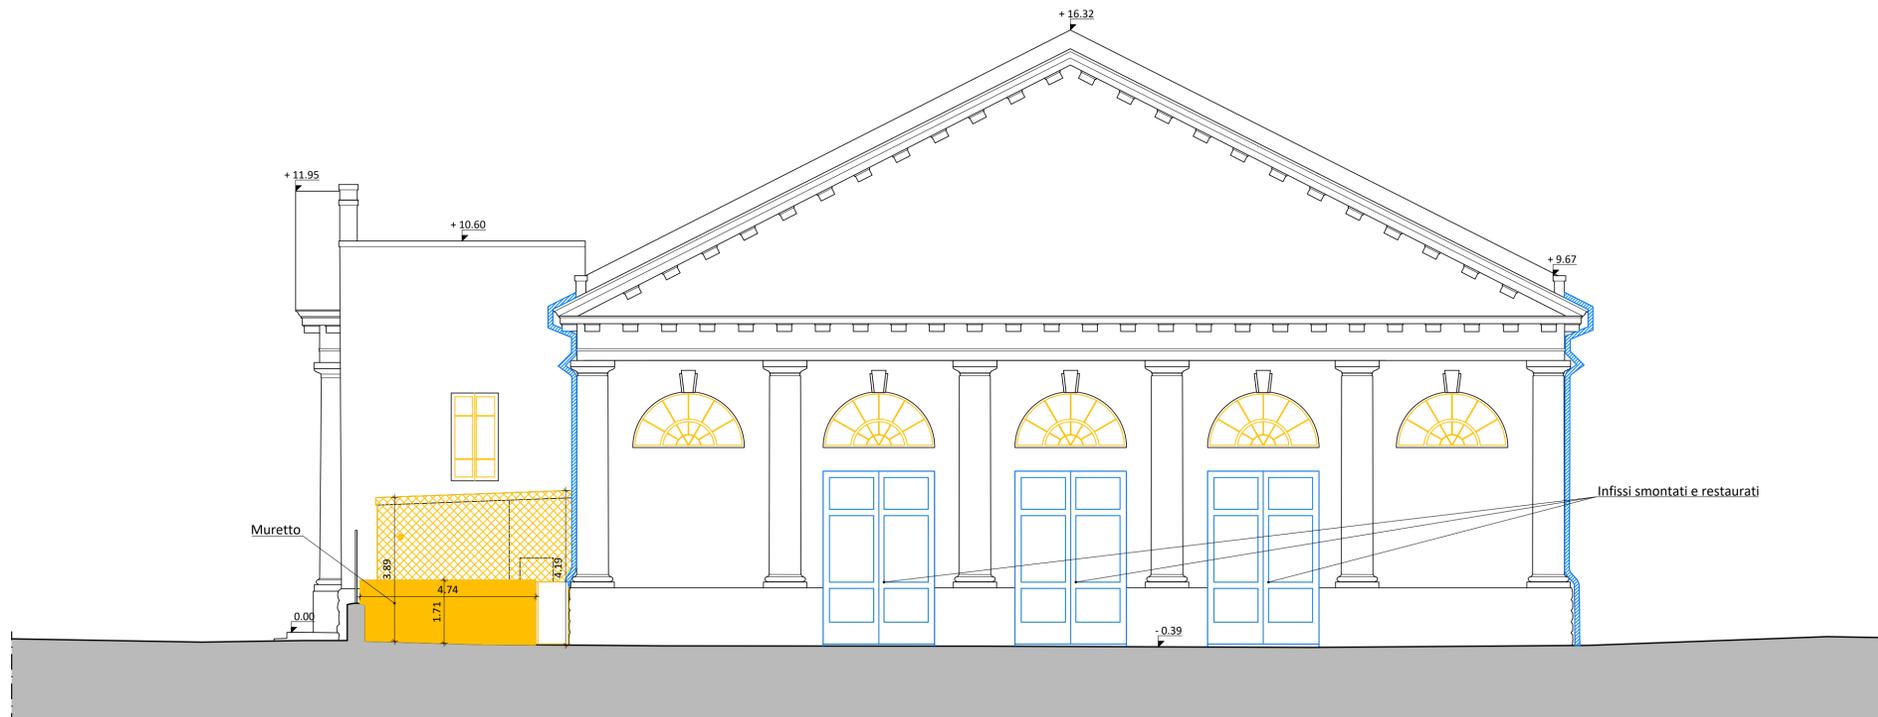

PROSPETTO NORD

LEGENDA

- Demolito
- Demolizione centrale termica vuoto per pieno
- Rimozione pluviali
- Infissi smontati e restaurati

N.B. LE DEMOLIZIONI RAPPRESENTATE NELLA TAVOLA SONO COMPENSATE CON IL PREZZO WA.03, WA.04 E WA.05
 LE RIMOZIONI DEI SERRAMENTI SONO COMPENSATE CON IL PREZZO WA.01 E WA.02
 LE RIMOZIONI DEGLI IMPIANTI SONO COMPENSATE CON I PREZZI WE.01 E WM.01



COMUNE DI LUCCA
 PROVINCIA DI LUCCA
 SETTORE DIPARTIMENTALE 5 LAVORI PUBBLICI, URBANISTICA, TRAFFICO

Dirigente:
 ing. Antonella Giannini
 Responsabile Unico del Procedimento:
 ing. Eleonora Colonnata

PIANO NAZIONALE DI RIPRESA E RESILIENZA
 MISSIONE 5: Inclusion e coesione
 COMPONENTE C2: Infrastrutture sociali, famiglie, comunità e terzo settore
 INVESTIMENTO 2.1: Investimenti in progetti di rigenerazione urbana volti a ridurre situazioni di emarginazione e degrado sociale

RESTAURO "PALESTRA BACCHETTONI"
 CUP: J67F19000390006

DEMOLIZIONI
 Prospetti est e nord

PROGETTO ESECUTIVO



via S. Chiara, 9 - 55100 Lucca
 tel. 0583/490920 - fax 490921
 e-mail: posta@cittafutura.com

Responsabile integrazione prestazioni specialistiche:
 Progetto architettonico:

Strutture:

Prevenzione incendi - Impianti meccanici:
 Prevenzione Incendi - Energetica:
 Impianti elettrici ordinari e speciali - Acustica:
 Coordinamento Sicurezza:
 Rilievi:

ing. Alfredo Alunni Macerini
 arch. Giuseppe Lazzari
 arch. Elena Carnaroli
 arch. Cristiana Brindisi
 ing. Nubia Salani
 geom. Marco Marchi
 ing. Giuliano Dalle Mura
 ing. Andrea Alunni Macerini
 ing. David Lenzi
 ing. Gian Piero Calissi
 ing. Chiara Calissi
 dott. per. ind. Davide Possamai
 ing. Paolo Amadio
 geom. Alfredo Antonelli

EMISSIONE 31/10/2022

REVISIONE

scala 1:100

TAVOLA:

A35

Produzione:
 ing. Alessio Bellucci

Verifica:
 arch. Giuseppe Lazzari

Approvazione:
 ing. Alfredo Alunni Macerini