SCHEMA PAVIMENTI INTERNI

PIANTA PIANO TERRA - Scala 1:100

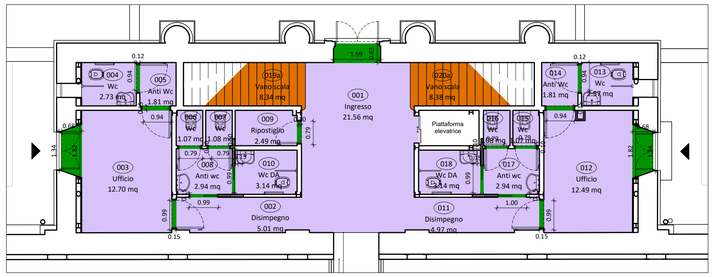

PIANTA PIANO PRIMO - Scala 1:100

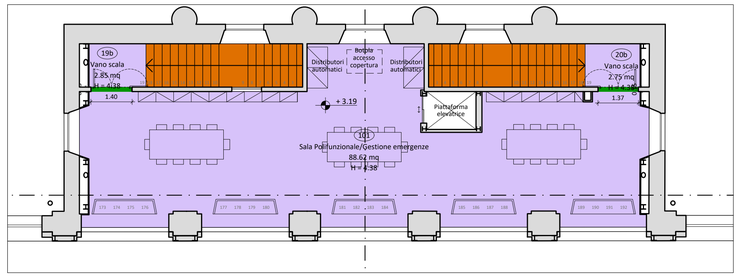

LEGENDA

- Nuovo pavimento in graniglia
- Scale esistenti in pietra
- Soglia in marmo

N.B. Zoccolino verniciato con vernice al quarzo h=15 cm su tutte le pareti del corpo ingresso.

N.B. Tutte le pareti e contropareti di nuova realizzazione e le pareti perimetrali esistenti sono tinteggiate con vernice per interni, colore a scelta della D.L. (fare riferimento al Perimetro muri e Altezze dei locali per le superfici delle tinteggiature).

N°	Locale	Superficie	Altezza	Perimetro	Perimetro muri	Massetto	Nuovo pavimento in graniglia	Zoccolino al quarzo
	CORPO INGRESSO							
	Piano terra							
001	Ingresso	21,56	2,95	19,05	13,33	21,56	21,56	19,05
002	Disimpegno	5,01	2,95	10,90	9,79	5,01	5,01	10,90
003	Ufficio	12,70	2,95	14,42	15,39	12,70	12,70	14,42
004	Wc	2,73	2,95	6,65	6,65	2,73	2,73	
005	Anti Wc	1,81	2,95	5,40	5,40	1,81	1,81	5,40
006	Wc DA	1,07	2,95	4,20	4,20	1,07	1,07	
007	Wc DA	1,08	2,95	4,20	4,20	1,08	1,08	
008	Anti Wc	2,94	2,95	6,89	6,89	2,94	2,94	
009	Ripostiglio	2,49	2,95	6,60	6,60	2,49	2,49	6,60
010	Wc DA	3,14	2,95	7,19	7,19	3,14	3,14	
011	Disimpegno	4,97	2,95	10,90	9,78	4,97	4,97	10,90
012	Ufficio	12,49	2,95	12,49	15,97	12,49	12,49	12,49
013	Wc	2,57	2,95	6,43	6,43	2,57	2,57	
014	Anti Wc	1,81	2,95	5,40	5,40	1,81	1,81	5,40
015	Wc	1,07	2,95	4,20	4,20	1,07	1,07	
016	Wc	1,08	2,95	4,20	4,20	1,08	1,08	
017	Anti Wc	2,94	2,95	6,89	6,89	2,94	2,94	
018	Wc DA	3,14	2,95	7,19	7,19	3,14	3,14	
019a	Vano scale - scala	8,34	5,98	14,50	11,32			14,50
020a	Vano scale - scala	8,37	5,98	14,54	11,32			14,54
	TOTALE PIANO TERRA	**101,31**				**84,60**	**84,60**	**114,20**
	Piano primo							
019b	Vano scale-pianerottolo	2,85	4,38	6,81	5,34		2,85	
020b	Vano scale-pianerottolo	2,75	4,38	6,67	5,20		2,75	
101	Sala Polifunzionale	88,62	4,38	56,09	56,09		88,62	56,09
	TOTALE PIANO PRIMO	**94,22**				**0,00**	**94,22**	**56,09**
	TOTALE	**195,53**				**84,60**	**178,82**	**170,29**

PAVIMENTI CORPO INGRESSO

PIANTA PIANO TERRA - Scala 1:50

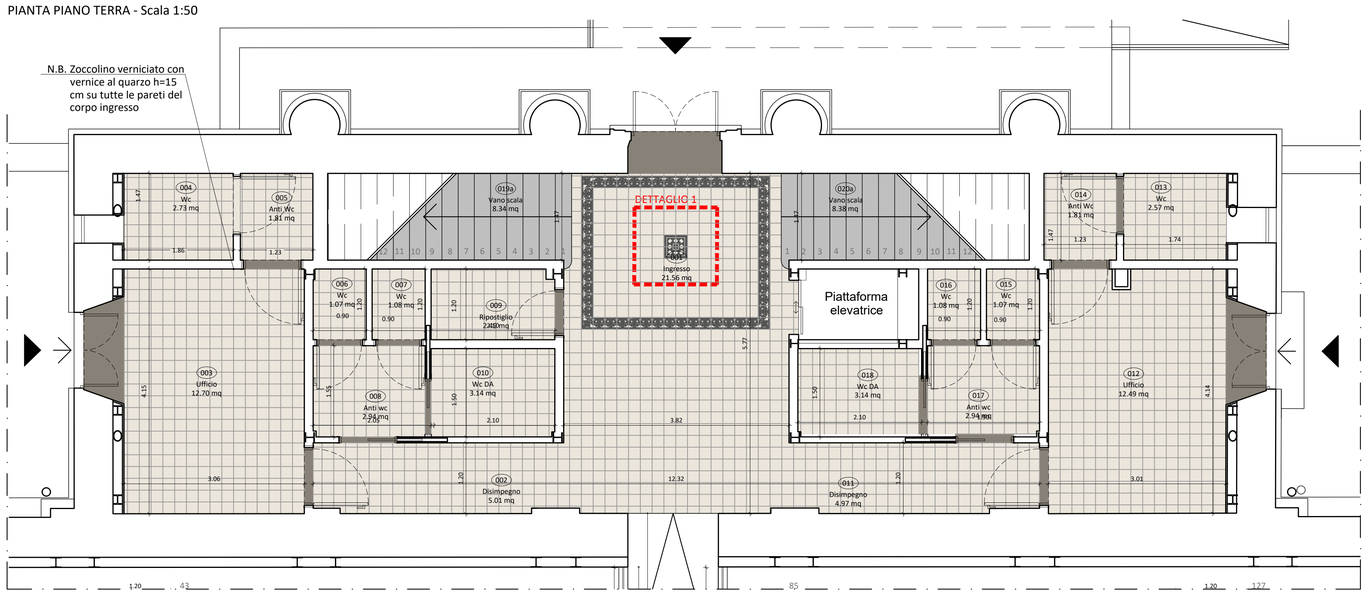

DETTAGLIO 1
Scala 1:10

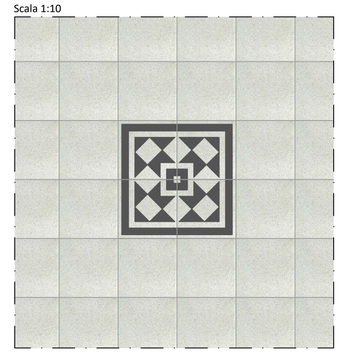

PIANTA PIANO PRIMO - Scala 1:50

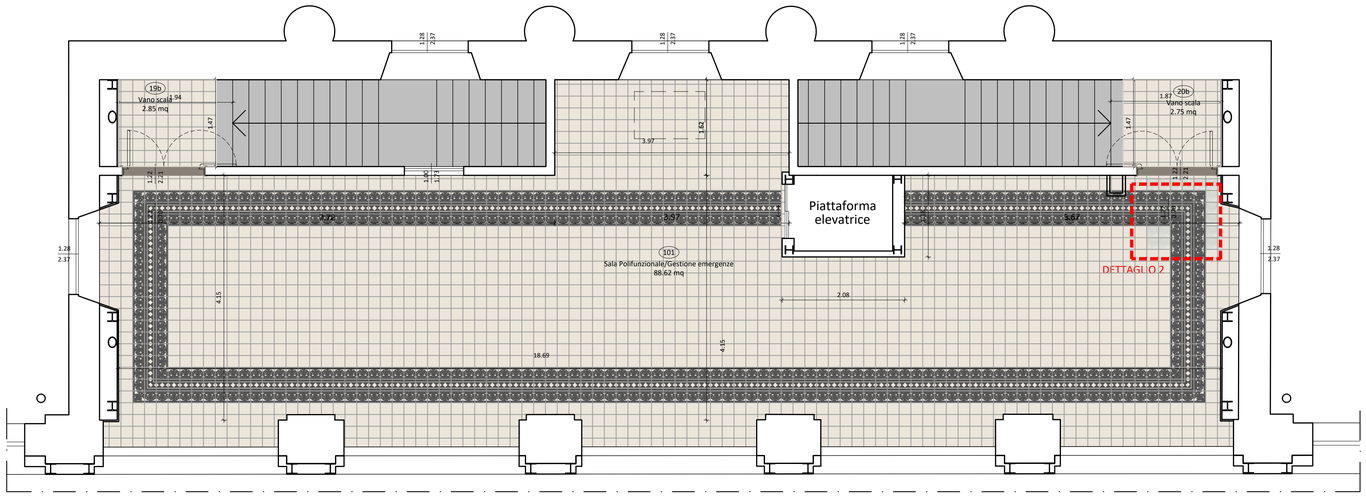

DETTAGLIO 2
Scala 1:10

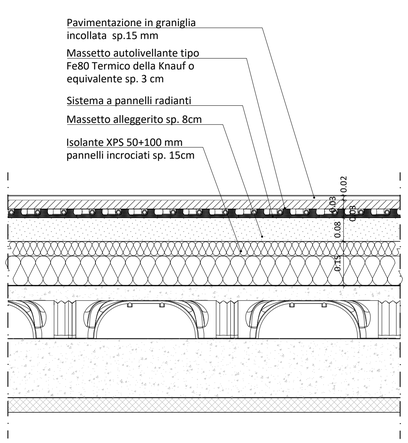

Dettaglio solaio P0 ingresso - Nuovo pavimento in graniglia - Scala 1:10

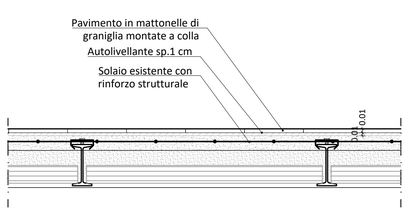

Dettaglio solaio P1 ingresso - Nuovo pavimento in graniglia - Scala 1:10

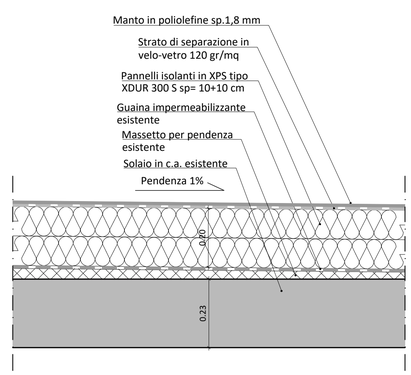

Dettaglio solaio copertura ingresso - Scala 1:10

Finanziato dall'Unione europea NextGenerationEU

COMUNE DI LUCCA
PROVINCIA DI LUCCA
SETTORE DIPARTIMENTALE 5 LAVORI PUBBLICI, URBANISTICA, TRAFFICO

Dirigente:
ing. Antonella Giannini
Responsabile Unico del Procedimento:
ing. Eleonora Colonnata

PIANO NAZIONALE DI RIPRESA E RESILIENZA
MISSIONE 5: Inclusione e coesione
COMPONENTE C2: Infrastrutture sociali, famiglie, comunità e terzo settore
INVESTIMENTO 2.1: Investimenti in progetti di rigenerazione urbana volti a ridurre situazioni di emarginazione e degrado sociale

RESTAURO "PALESTRA BACCHETTONI"
CUP: J67F19000390006

ABACO PAVIMENTI
Ingresso

PROGETTO ESECUTIVO

CITTA FUTURA
via S.Chiara, 9 - 55100 Lucca
tel. 0583/490920 - fax 490921
e-mail: posta@cittafutura.com

Responsabile integrazione prestazioni specialistiche: ing. Alfredo Alunni Macerini
Progetto architettonico: arch. Giuseppe Lazzari, arch. Elena Carnaroli, arch. Cristiana Brindisi, ing. Nubia Salani, geom. Marco Marchi
Strutture: ing. Giuliano Dalle Mura, ing. Andrea Alunni Macerini, ing. David Lenzi
Prevenzione incendi - Impianti meccanici: ing. Gian Piero Calissi
Prevenzione Incendi - Energetica: ing. Chiara Calissi
Impianti elettrici ordinari e speciali - Acustica: dott. per. ind. Davide Possamai
Coordinamento Sicurezza: ing. Paolo Amadio
Rilievi: geom. Alfredo Antonelli

EMISSIONE	31/10/2022
REVISIONE	12/12/2022
scala	1:50 / 1:100
TAVOLA:	A40b
Produzione:	ing. Nubia Salani
Verifica:	arch. Giuseppe Lazzari
Approvazione:	ing. Alfredo Alunni Macerini

Licenze Autocad: n° 3 - 343-037144459 - n° 1- 343-59424826

A40(A3lb) TAV.A40b-A41b PROG. PAVIMENTI