PIANTA PIANO TERRA - Scala 1:200

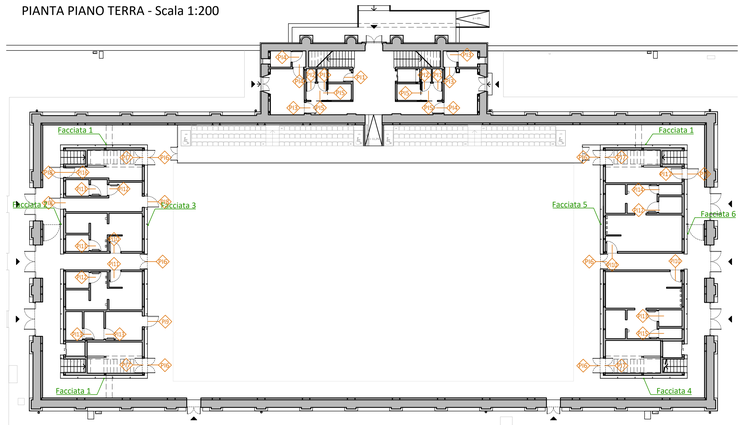

PIANTA PIANO PRIMO - Scala 1:200

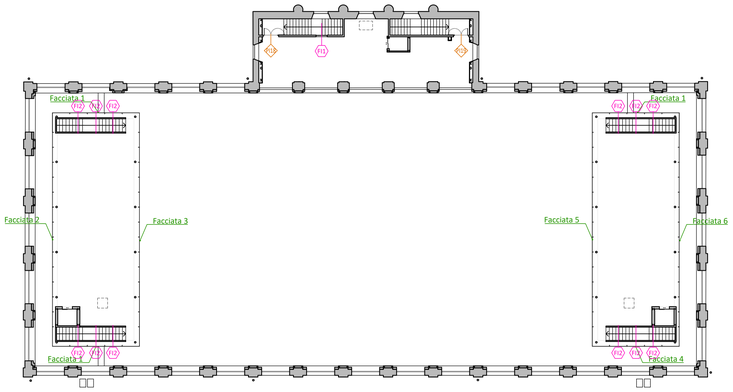

TIPO	DIMENSIONE	PIANO	QUANTITA'	DESCRIZIONE	RAPPRENTAZIONE SCHEMATICA
PI1	0.70x2.10	PT	3	NUOVA Porta interna in legno una anta, cieca, apertura a battente sinistra a spingere, maniglia in alluminio tipo antiaggancio finitura satinata. Colore a scelta della D.L. in accordo con la Soprintendenza.	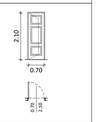
PI2	0.70x2.10	PT	2	NUOVA Porta interna in legno una anta, cieca, apertura a battente destra a spingere, maniglia in alluminio tipo antiaggancio finitura satinata. Colore a scelta della D.L. in accordo con la Soprintendenza.	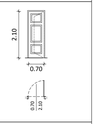
PI3	0.90x2.10	PT	3	NUOVA Porta interna in legno una anta, cieca, apertura a battente destra a spingere, maniglia in alluminio tipo antiaggancio finitura satinata. Colore a scelta della D.L. in accordo con la Soprintendenza.	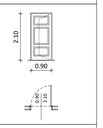
PI4	0.90x2.10	PT	3	NUOVA Porta interna in legno una anta, cieca, apertura a battente sinistra a spingere, maniglia in alluminio tipo antiaggancio finitura satinata. Colore a scelta della D.L. in accordo con la Soprintendenza.	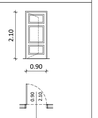
PI5	0.90x2.10	PT	4	NUOVA Porta interna in legno una anta, cieca, scorrevole dentro la parete, maniglia incassata in alluminio. Colore a scelta della D.L. in accordo con la Soprintendenza.	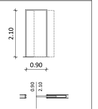
PI6	1.30x2.10	PT	6	NUOVA Porta interna in vetro due ante, apertura a battente, maniglia in alluminio tipo antiaggancio finitura satinata.	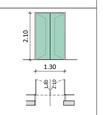
PI7	1.30x2.10	PT	4	NUOVA Porta interna EI60 due ante, apertura a battente, maniglia in resina tipo antiaggancio. Colore a scelta della D.L. in accordo con la Soprintendenza.	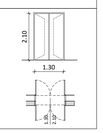

TIPO	DIMENSIONE	PIANO	QUANTITA'	DESCRIZIONE	RAPPRENTAZIONE SCHEMATICA
PI8	0.90x2.10	PT	3	NUOVA Porta interna in vetro una anta, apertura a battente destra a spingere, maniglia in alluminio tipo antiaggancio finitura satinata.	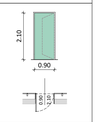
PI9	0.90x2.10	PT	2	NUOVA Porta interna in vetro una anta, apertura a battente SINISTRA a spingere, maniglia in alluminio tipo antiaggancio finitura satinata.	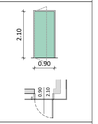
PI10	0.90x2.10	PT	3	NUOVA Porta interna in alluminio e laminato plastico una anta, cieca, apertura a battente sinistra a spingere, maniglia in alluminio tipo antiaggancio finitura satinata. Colore a scelta della D.L. in accordo con la Soprintendenza.	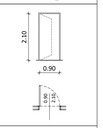
PI11	0.90x2.10	PT	1	NUOVA Porta interna in alluminio e laminato plastico una anta, cieca, apertura a battente destra a spingere, maniglia in alluminio tipo antiaggancio finitura satinata. Colore a scelta della D.L. in accordo con la Soprintendenza.	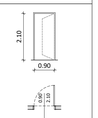
PI12	0.90x2.10	PT	3	NUOVA Porta interna in alluminio e laminato plastico una anta, cieca, apertura a battente sinistra a spingere, maniglione interno per disabili in alluminio finitura satinata. Colore a scelta della D.L. in accordo con la Soprintendenza.	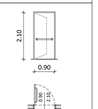
PI13	0.90x2.10	PT	5	NUOVA Porta interna in alluminio e laminato plastico una anta, cieca, apertura a battente destra a spingere, maniglione interno per disabili in alluminio finitura satinata. Colore a scelta della D.L. in accordo con la Soprintendenza.	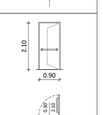
PI14	0.70x2.10	PT	1	NUOVA Porta interna in alluminio e laminato plastico una anta, cieca, apertura a battente destra a spingere, maniglia in alluminio tipo antiaggancio finitura satinata. Colore a scelta della D.L. in accordo con la Soprintendenza.	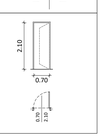

TIPO	DIMENSIONE	PIANO	QUANTITA'	DESCRIZIONE	RAPPRENTAZIONE SCHEMATICA
PI15	0.70x2.10	PT	1	NUOVA Porta interna in alluminio e laminato plastico una anta, cieca, apertura a battente sinistra a spingere, maniglia in alluminio tipo antiaggancio finitura satinata. Colore a scelta della D.L. in accordo con la Soprintendenza.	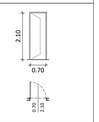
PI16	0.80x2.10	PT	1	NUOVA Porta interna EI60 in metallo una anta, cieca, apertura a battente sinistra a spingere, maniglia in alluminio tipo antiaggancio finitura satinata. Colore a scelta della D.L. in accordo con la Soprintendenza.	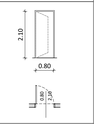
PI17	0.90x2.10	PT	1	NUOVA Porta interna EI60 in metallo una anta, cieca, apertura a battente destra a spingere, maniglia in alluminio tipo antiaggancio finitura satinata. Colore a scelta della D.L. in accordo con la Soprintendenza.	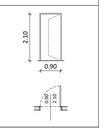
PI18	1.22x2.21 1.22x0.70	P1	1	RESTAURO Porta interna in legno verniciate a due ante, da restaurare, da montare con apertura verso il vano scala. Sopraluce in vetro. Colorazione simile a quella dell'infisso esistente previa campionatura. Maniglione antipanico a leva.	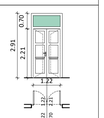
PI19	1.22x2.21 1.22x0.70	P1	1	NUOVA Nuova porta interna in legno verniciate a due ante, da realizzare su disegno analogo alla PI18. Sopraluce in vetro. Colorazione simile a quella dell'infisso esistente PI18 previa campionatura. Maniglione antipanico a leva.	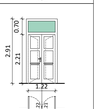

FINESTRE INTERNE PIANO PRIMO

TIPO	DIMENSIONE	PIANO	QUANTITA'	DESCRIZIONE	RAPPRENTAZIONE SCHEMATICA
FI1	1.00X1.73	P1	1	RESTAURO Finestra interna in legno, due ante, da restaurare con montaggio di vetri di sicurezza. Colorazione simile a quella dell'infisso esistente previa campionatura.	
FI2	1.53X2.20	P1	12	Finestra interna in alluminio e vetro, due ante a battente, nel telaio della facciata vetrata.	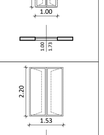

DETTAGLIO COSTRUTTIVO FACCIATA CONTINUA
Scala 1:5

Nodo sommitale

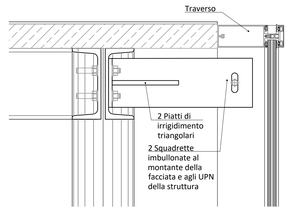

Nodo centrale

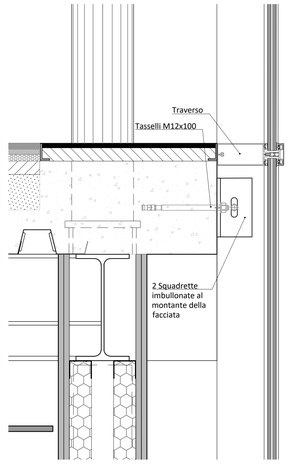

Nodo inferiore

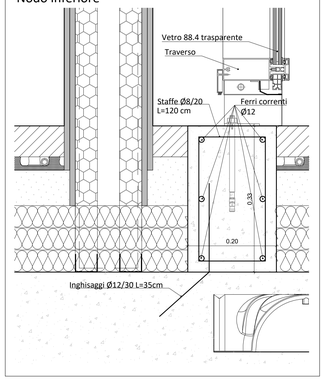

TIPO	DIMENSIONE	QUANTITA'	DESCRIZIONE	RAPPRENTAZIONE SCHEMATICA
Facciata 1	7.88x7.50	3	NUOVA Facciata continua con cartellina tradizionale, verniciata in colore RAL STANDARD, compreso lamiere di rifinitura perimetrali e staffe di ancoraggio. Tamponata con vetro 88.4. Parte inferiore vetro opaco, parte superiore vetro trasparente.	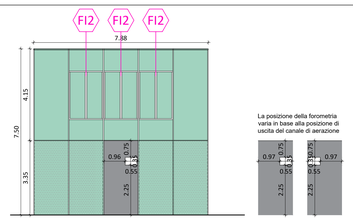 La posizione della forometria varia in base alla posizione di uscita del canale di aerazione
Facciata 3	21.11x7.50	1	NUOVA Facciata continua con cartellina tradizionale, verniciata in colore RAL STANDARD, compreso lamiere di rifinitura perimetrali e staffe di ancoraggio. Tamponata con vetro 88.4. Parte inferiore vetro opaco, parte superiore vetro trasparente.	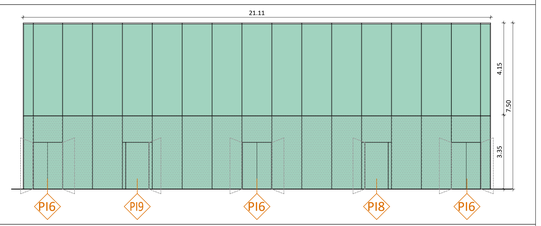
Facciata 5	21.11x7.50	1	NUOVA Facciata continua con cartellina tradizionale, verniciata in colore RAL STANDARD, compreso lamiere di rifinitura perimetrali e staffe di ancoraggio. Tamponata con vetro 88.4. Parte inferiore vetro opaco, parte superiore vetro trasparente.	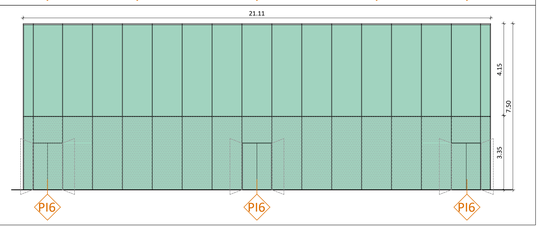

TIPO	DIMENSIONE	QUANTITA'	DESCRIZIONE	RAPPRENTAZIONE SCHEMATICA
Facciata 2	21.11x7.50	1	NUOVA Facciata continua con cartellina tradizionale, verniciata in colore RAL STANDARD, compreso lamiere di rifinitura perimetrali e staffe di ancoraggio. Tamponata con vetro 88.4. Parte inferiore vetro opaco, parte superiore vetro trasparente.	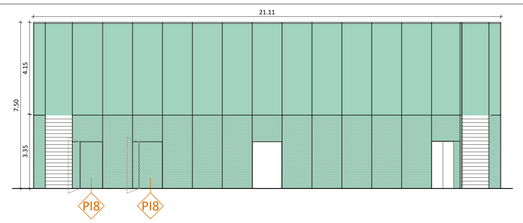
Facciata 4	7.88x7.50	1	NUOVA Facciata continua con cartellina tradizionale, verniciata in colore RAL STANDARD, compreso lamiere di rifinitura perimetrali e staffe di ancoraggio. Tamponata con vetro 88.4. Parte inferiore vetro opaco, parte superiore vetro trasparente.	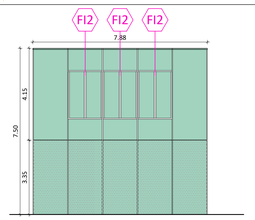
Facciata 6	21.11x7.50	1	NUOVA Facciata continua con cartellina tradizionale, verniciata in colore RAL STANDARD, compreso lamiere di rifinitura perimetrali e staffe di ancoraggio. Tamponata con vetro 88.4. Parte inferiore vetro opaco, parte superiore vetro trasparente.	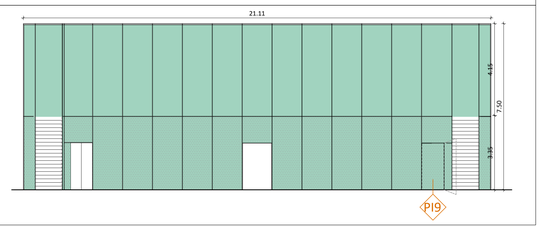

LE MISURE DELLE PORTE SONO RIFERITE AL PASSAGGIO UTILE
IL SENSO DI APERTURA DELLE PORTE E' INTESO A SPINGERE
TUTTE LE MISURE DEVONO ESSERE VERIFICATE IN CANTIERE
PER LE POSIZIONI E I SENSI DI APERTURA CONFRONTA PIANTE

CARATTERISTICHE INFISSI INTERNI
- Posa degli infissi conforme alla UNI 11673
- Marcatura CE (UNI 14351-1:2016)
- Prestazioni acustiche vetro facciata continua Rw non inferiore a 38 dB
- Prestazioni acustiche infisso facciata continua Rw* max 48,0 dB(A) (valore dichiarato dal produttore)

CARATTERISTICHE INFISSI ESTERNI:
- Trasmittanza termica infisso non superiore a 1,5 W/mq K
- Trasmittanza solo vetro non superiore a 1,0 W/mq K
- Fattore solare g non superiore a 0,4
- Prestazioni acustiche vetro Rw non inferiore a 40,0 dB
- Prestazioni acustiche infisso Rw non inferiore a 42,0 dB (valore certificato dal produttore)

Finanziato dall'Unione europea NextGenerationEU

NEXT GEN EU

COMUNE DI LUCCA
PROVINCIA DI LUCCA
SETTORE DIPARTIMENTALE 5 LAVORI PUBBLICI, URBANISTICA, TRAFFICO

Dirigente:
ing. Antonella Giannini
Responsabile Unico del Procedimento:
ing. Eleonora Colonnata

PIANO NAZIONALE DI RIPRESA E RESILIENZA
MISSIONE 5: Inclusione e coesione
COMPONENTE C2: Infrastrutture sociali, famiglie, comunità e terzo settore
INVESTIMENTO 2.1: Investimenti in progetti di rigenerazione urbana volti a ridurre situazioni di emarginazione e degrado sociale

RESTAURO "PALESTRA BACCHETTONI"
CUP: J67F19000390006

ABACO INFISSI INTERNI

PROGETTO ESECUTIVO

CITTA FUTURA
via S.Chiara, 9 - 55100 Lucca
tel. 0583/490920 - fax 490921
e-mail: posta@cittafutura.com

Responsabile integrazione prestazioni specialistiche: ing. Alfredo Alunni Macerini
Progetto architettonico: arch. Giuseppe Lazzari, arch. Elena Carnaroli, arch. Cristiana Brindisi, ing. Nubia Salani, geom. Marco Marchi
Strutture: ing. Giuliano Dalle Mura, ing. Andrea Alunni Macerini, ing. David Lenzi
Prevenzione incendi - Impianti meccanici: ing. Gian Piero Calissi
Prevenzione Incendi - Energetica: ing. Chiara Calissi
Impianti elettrici ordinari e speciali - Acustica: dott. per. ind. Davide Possamai
Coordinamento Sicurezza: ing. Paolo Amadio
Rilievi: geom. Alfredo Antonelli

EMISSIONE	31/10/2022
REVISIONE	12/12/2022
scala	1:200
TAVOLA:	A44a
Produzione:	ing. Alessio Bellucci
Verifica:	arch. Giuseppe Lazzari
Approvazione:	ing. Alfredo Alunni Macerini