




Particolare appoggio pompa di calore in copertura - Scala 1:20

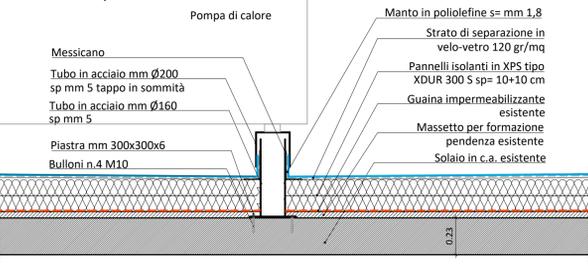


Particolare piastra di appoggio pompa di calore in copertura - Scala 1:20

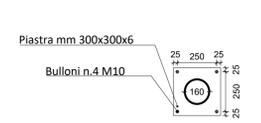


Particolare Sezione 2-2 Sezione orizzontale ad altezza finestra - Scala 1:20

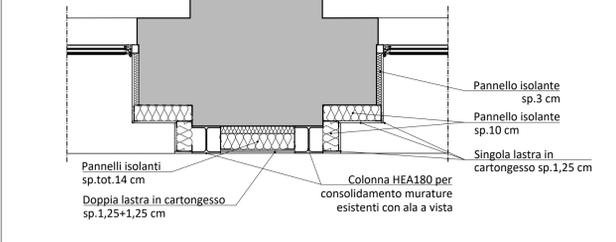


Particolare Sezione 2-2 Sezione orizzontale sotto finestra - Scala 1:20

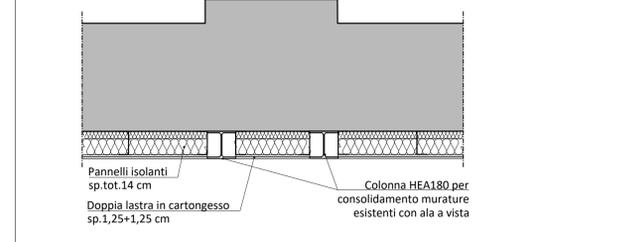



Particolare Sezione 1-1 Scala 1:20

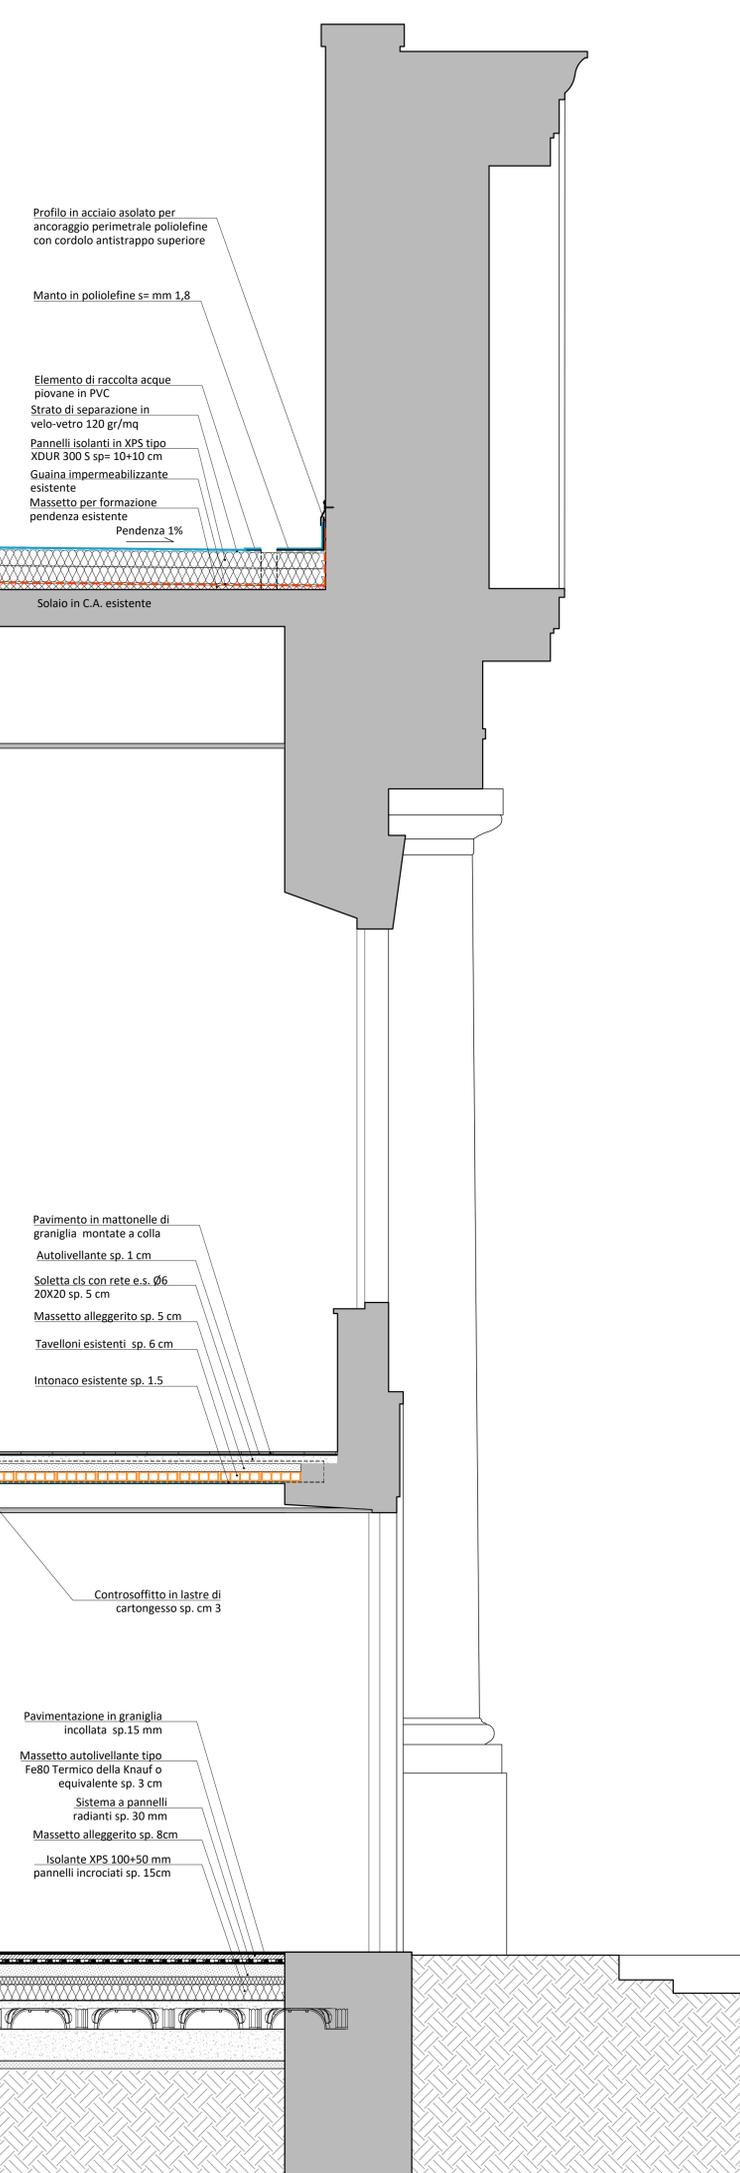

Particolare Sezione 2-2 Scala 1:20

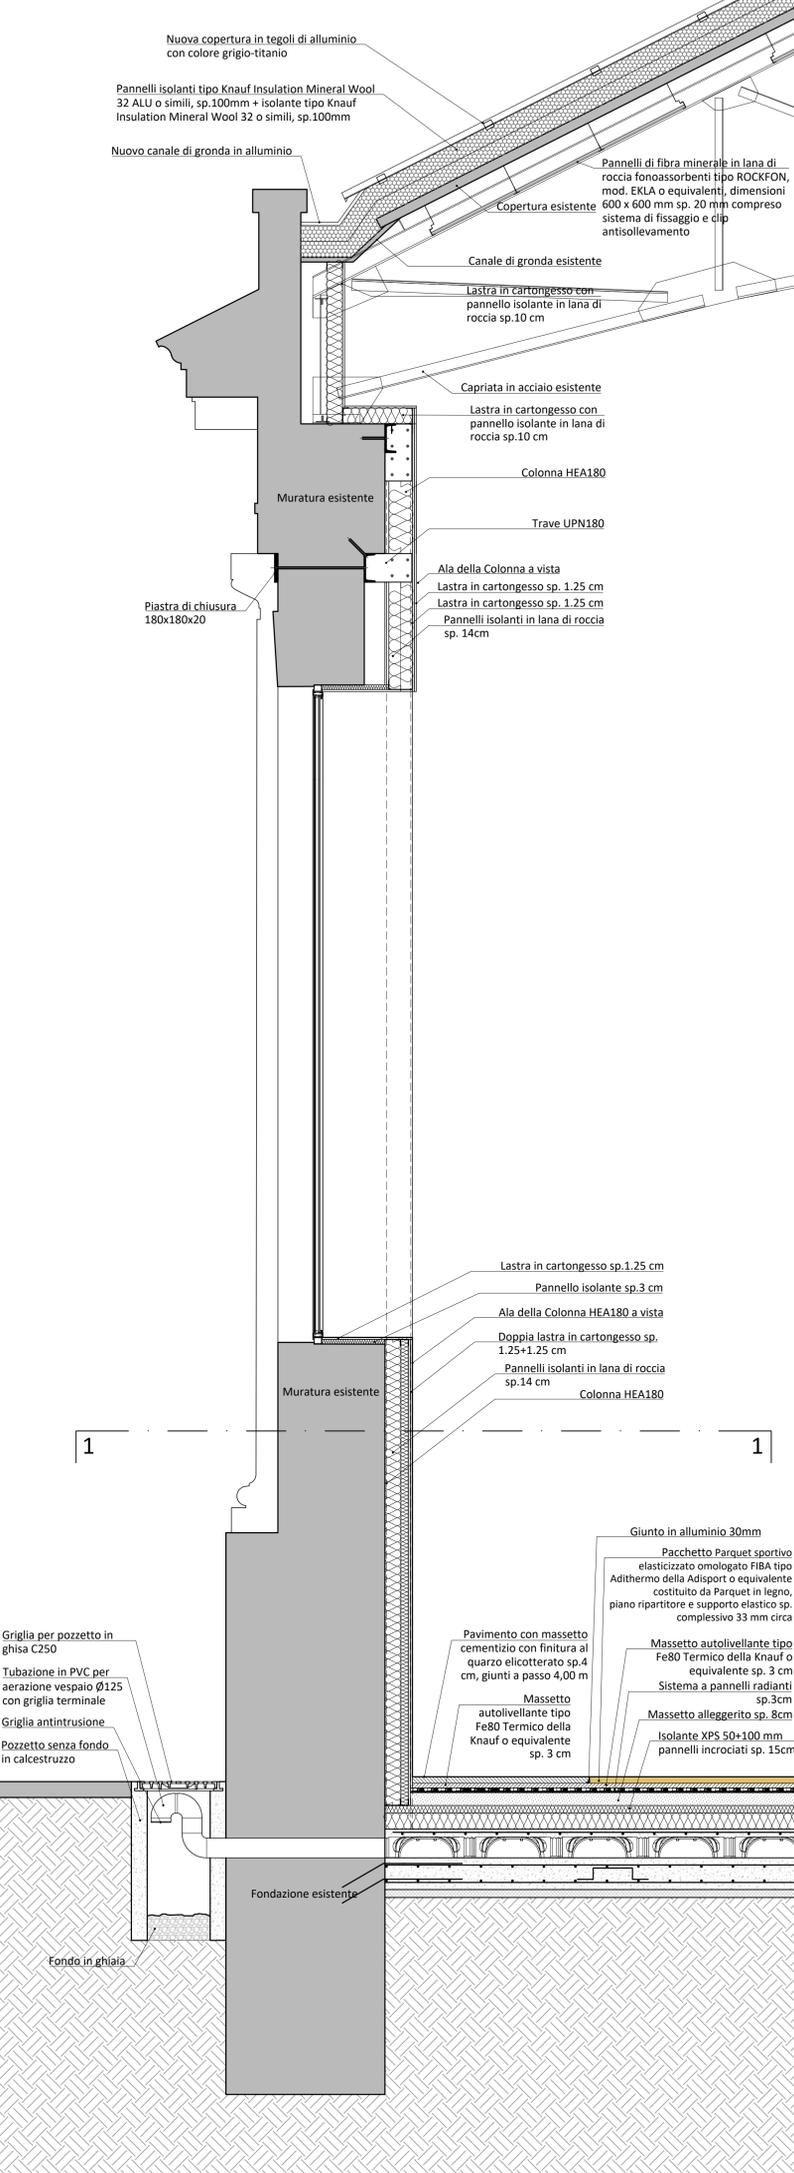

Particolare pozzetto aerazione vespaio Pianta - Scala 1:20

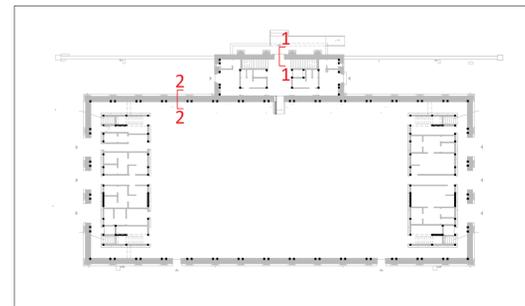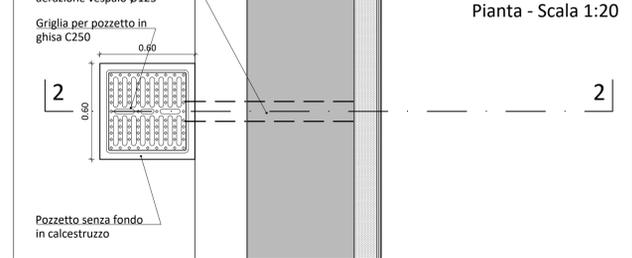

COMUNE DI LUCCA
 PROVINCIA DI LUCCA
 SETTORE DIPARTIMENTALE S. LAVORI PUBBLICI, URBANISTICA, TRAFFICO

PIANO NAZIONALE DI RIPRESA E RESILIENZA
 MISSIONE 5: Inclusione e coesione
 COMPONENTE C2: Infrastrutture sociali, famiglie, comunità e terzo settore
 INVESTIMENTO 2.1: Investimenti in progetti di rigenerazione urbana volti a ridurre situazioni di emarginazione e degrado sociale

RESTAURO "PALESTRA BACCHETTONI"
 CUP: J67F19000390006

Dirigente:
 Ing. Antonella Giannini
 Responsabile Unico del Procedimento:
 Ing. Eleonora Colonnata

PARTICOLARI COSTRUTTIVI Palestra e Ingresso

PROGETTO ESECUTIVO

CITTA FUTURA
 via S. Chiara, 9 - 55100 Lucca
 tel. 0583/490920 - fax 490921
 e-mail: posta@cittafutura.com

Responsabile integrazione prestazioni specialistiche:
 Progetto architettonico:

Strutture:

Prevenzione incendi - Impianti meccanici:
 Prevenzione incendi - Energetica:
 Impianti elettrici ordinari e speciali - Acustica:
 Coordinamento Sicurezza:
 Rilievi:

ing. Alfredo Alunni Macerini
 arch. Giuseppe Lazzari
 arch. Elena Carnaroli
 arch. Cristiana Brindisi
 ing. Nubia Salani
 geom. Marco Marchi
 ing. Giuliano Dalle Mura
 ing. Andrea Alunni Macerini
 ing. David Lenzi
 ing. Gian Piero Calissi
 ing. Chiara Calissi
 dott. per. ind. Davide Possamai
 ing. Paolo Amadio
 geom. Alfredo Antonelli

EMISSIONE 31/10/2022
 REVISIONE 12/12/2022
 scala 1:20
 TAVOLA: **A46b**
 Produzione: Ing. Alessio Bellucci
 Verifica: arch. Giuseppe Lazzari
 Approvazione: Ing. Alfredo Alunni Macerini

Licenze Autocad: n° 3 - 343-03714459 - n° 1 - 343-59424826
 A46A46b-TAV. A46b-PARTICOLARI COSTRUTTIVI Palestra