


Verifica visibilità tribuna							
Fila	Altezza (a)	Distanza file (b)	Altezza file (c)	Parametro d	$x=a*b/c-d$	Limite più vicino campo	Verifica x<limite più vicino campo
2° fila	1,6	0,7	0,4	0,09	3,61	4,98	VERIFICATO
3° fila	2	0,7	0,4	0,09	4,52	5,68	VERIFICATO

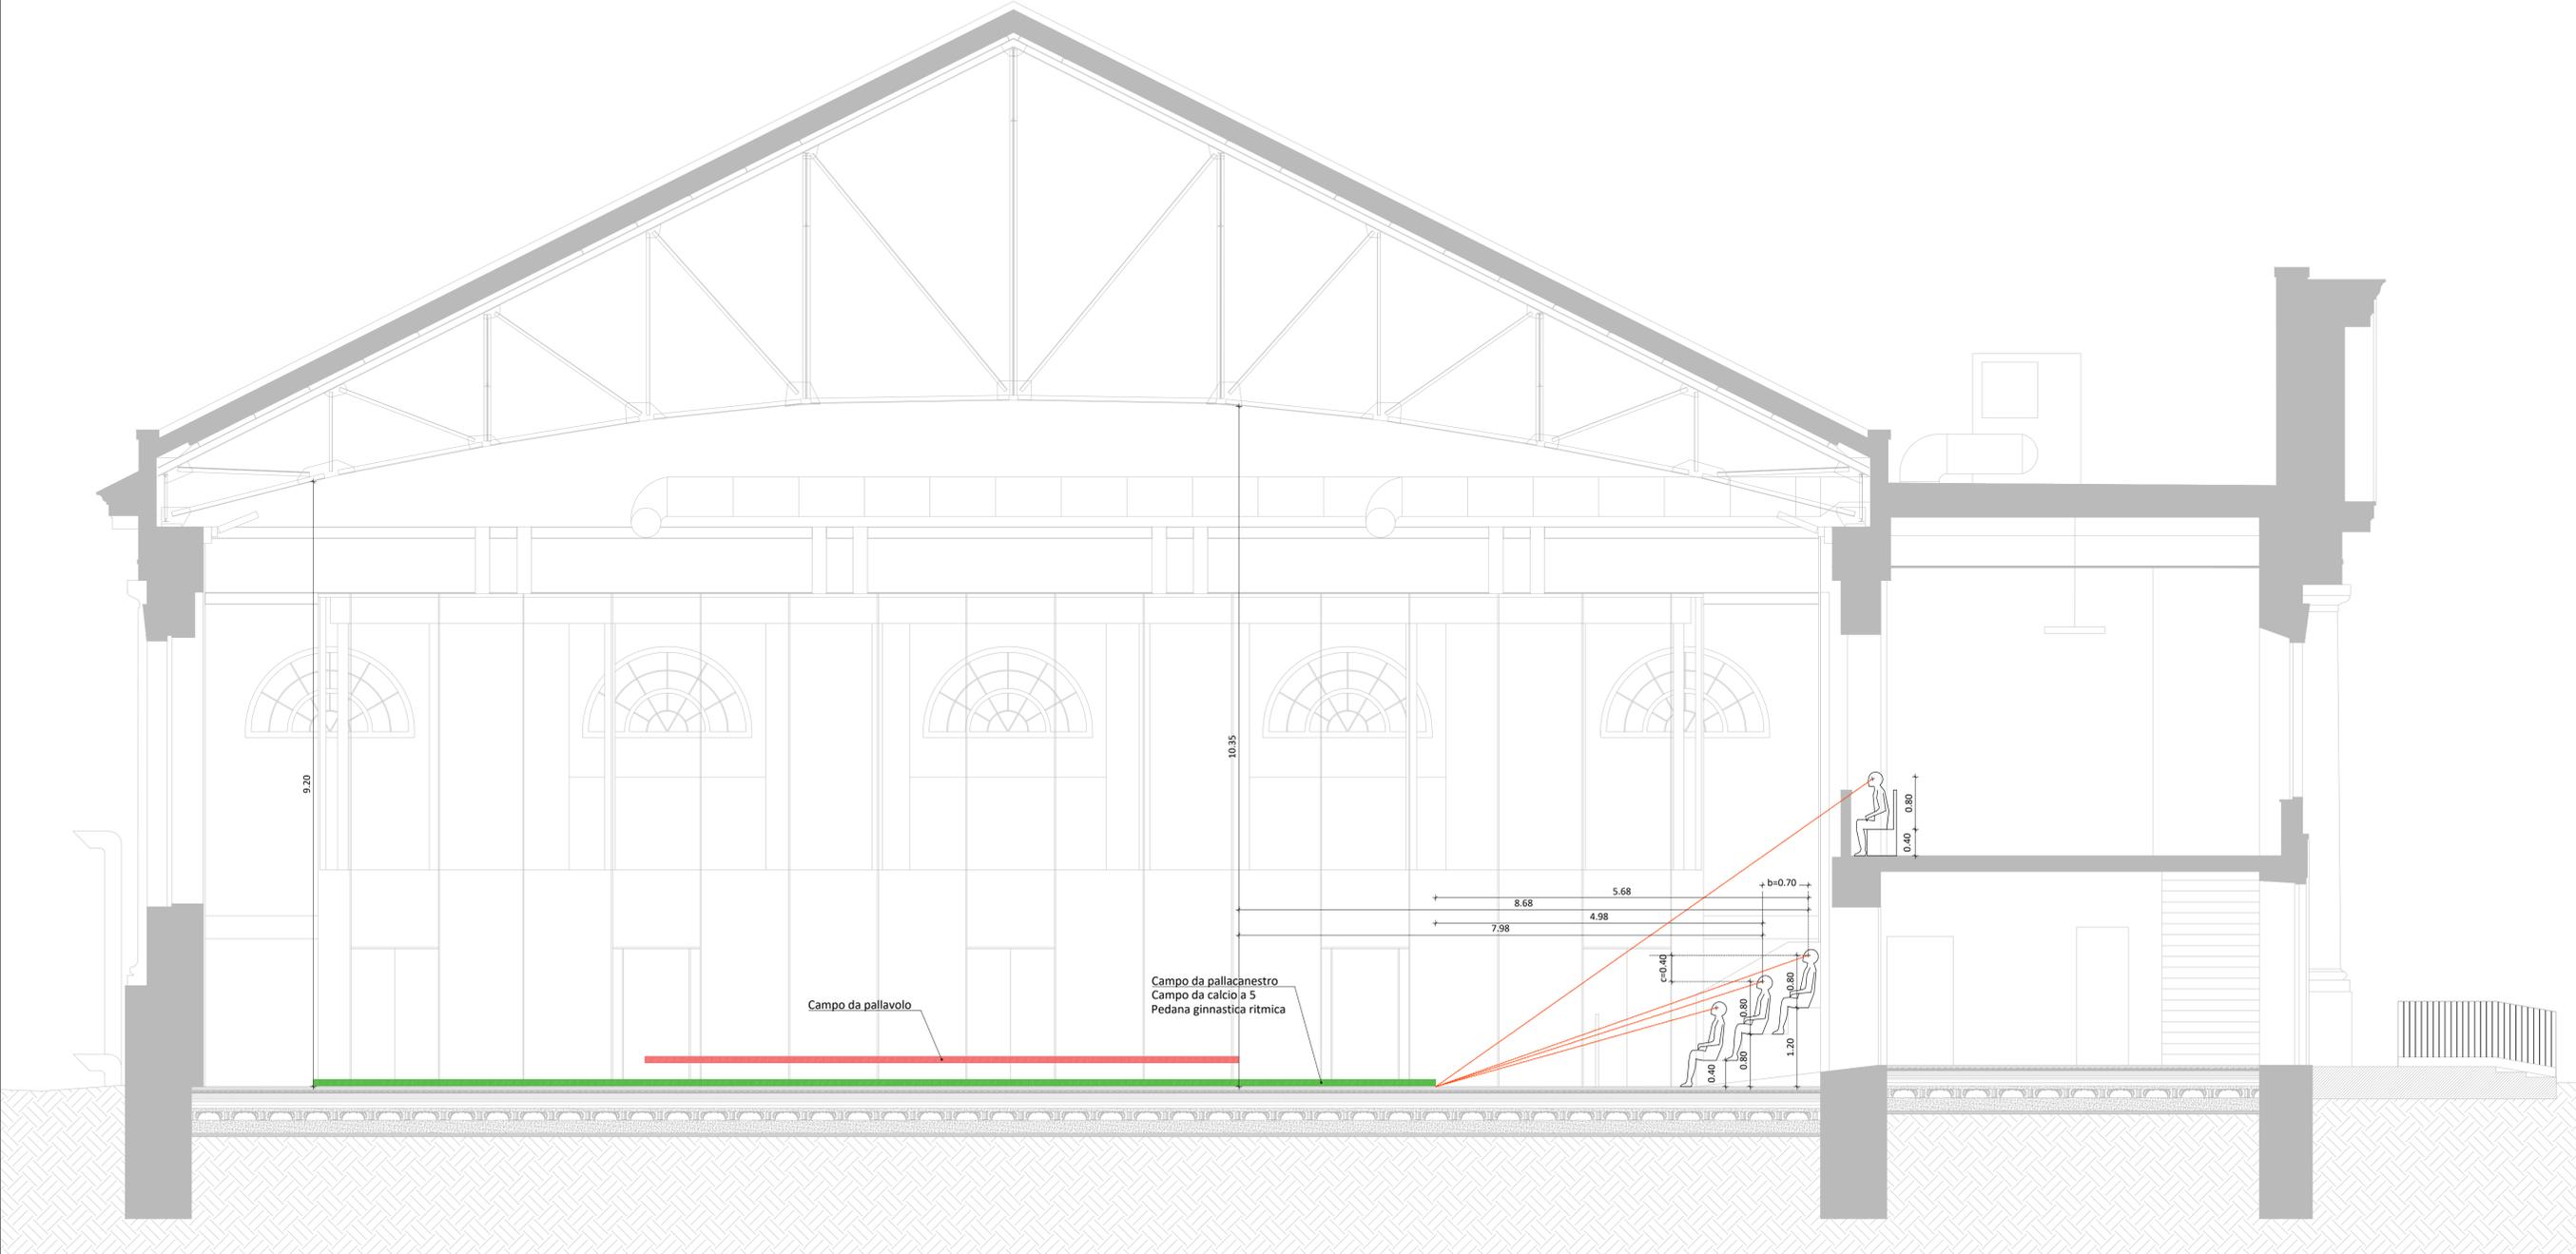







**COMUNE DI LUCCA**  
PROVINCIA DI LUCCA  
SETTORE DIPARTIMENTALE 5 LAVORI PUBBLICI, URBANISTICA, TRAFFICO

Dirigente:  
ing. Antonella Giannini  
Responsabile Unico del Procedimento:  
ing. Eleonora Colonnata

**PIANO NAZIONALE DI RIPRESA E RESILIENZA**  
MISSIONE 5: Inclusione e coesione  
COMPONENTE C2: Infrastrutture sociali, famiglie, comunità e terzo settore  
INVESTIMENTO 2.1: Investimenti in progetti di rigenerazione urbana volti a ridurre situazioni di emarginazione e degrado sociale

**RESTAURO "PALESTRA BACCHETTONI"**  
CUP: J67F19000390006

VERIFICA VISIBILITÀ TRIBUNE

**PROGETTO ESECUTIVO**

 <p><b>CITTA FUTURA</b> via S. Chiara, 9 - 55100 Lucca tel. 0583/490920 - fax 490921 e-mail: posta@cittafutura.com</p> <p>Responsabile integrazione prestazioni specialistiche: Progetto architettonico:</p> <p>Strutture:</p> <p>Prevenzione incendi - Impianti meccanici: Prevenzione incendi - Energetica: Impianti elettrici ordinari e speciali - Acustica: Coordinamento Sicurezza: Rilievi:</p>	<p>EMISSIONE 31/10/2022</p> <p>REVISIONE</p> <p>scala</p> <p>TAVOLA: <b>A54</b></p> <p>Produzione: ing. Nubia Salani</p> <p>Verifica: arch. Giuseppe Lazzari</p> <p>Approvazione: ing. Alfredo Alunni Macerini</p>
---	--

ing. Alfredo Alunni Macerini  
arch. Giuseppe Lazzari  
arch. Elena Carnaroli  
arch. Cristiana Brindisi  
ing. Nubia Salani  
geom. Marco Marchi  
ing. Giuliano Dalle Mura  
ing. Andrea Alunni Macerini  
ing. David Lenzi  
ing. Gian Piero Calissi  
ing. Chiara Calissi  
dott. per. ind. Davide Possamai  
ing. Paolo Amadio  
geom. Alfredo Antonelli

EMIS: 31/10/2022

REVIS: 01/11/2022

SCALE: 1/50

TAVOLA: A54

PRODOTTORE: NUBIA SALANI

VERIFICATO: GIUSEPPE LAZZARI

APPROVATO: ALFREDO ALUNNI MACERINI