VISTE NOTTURNE

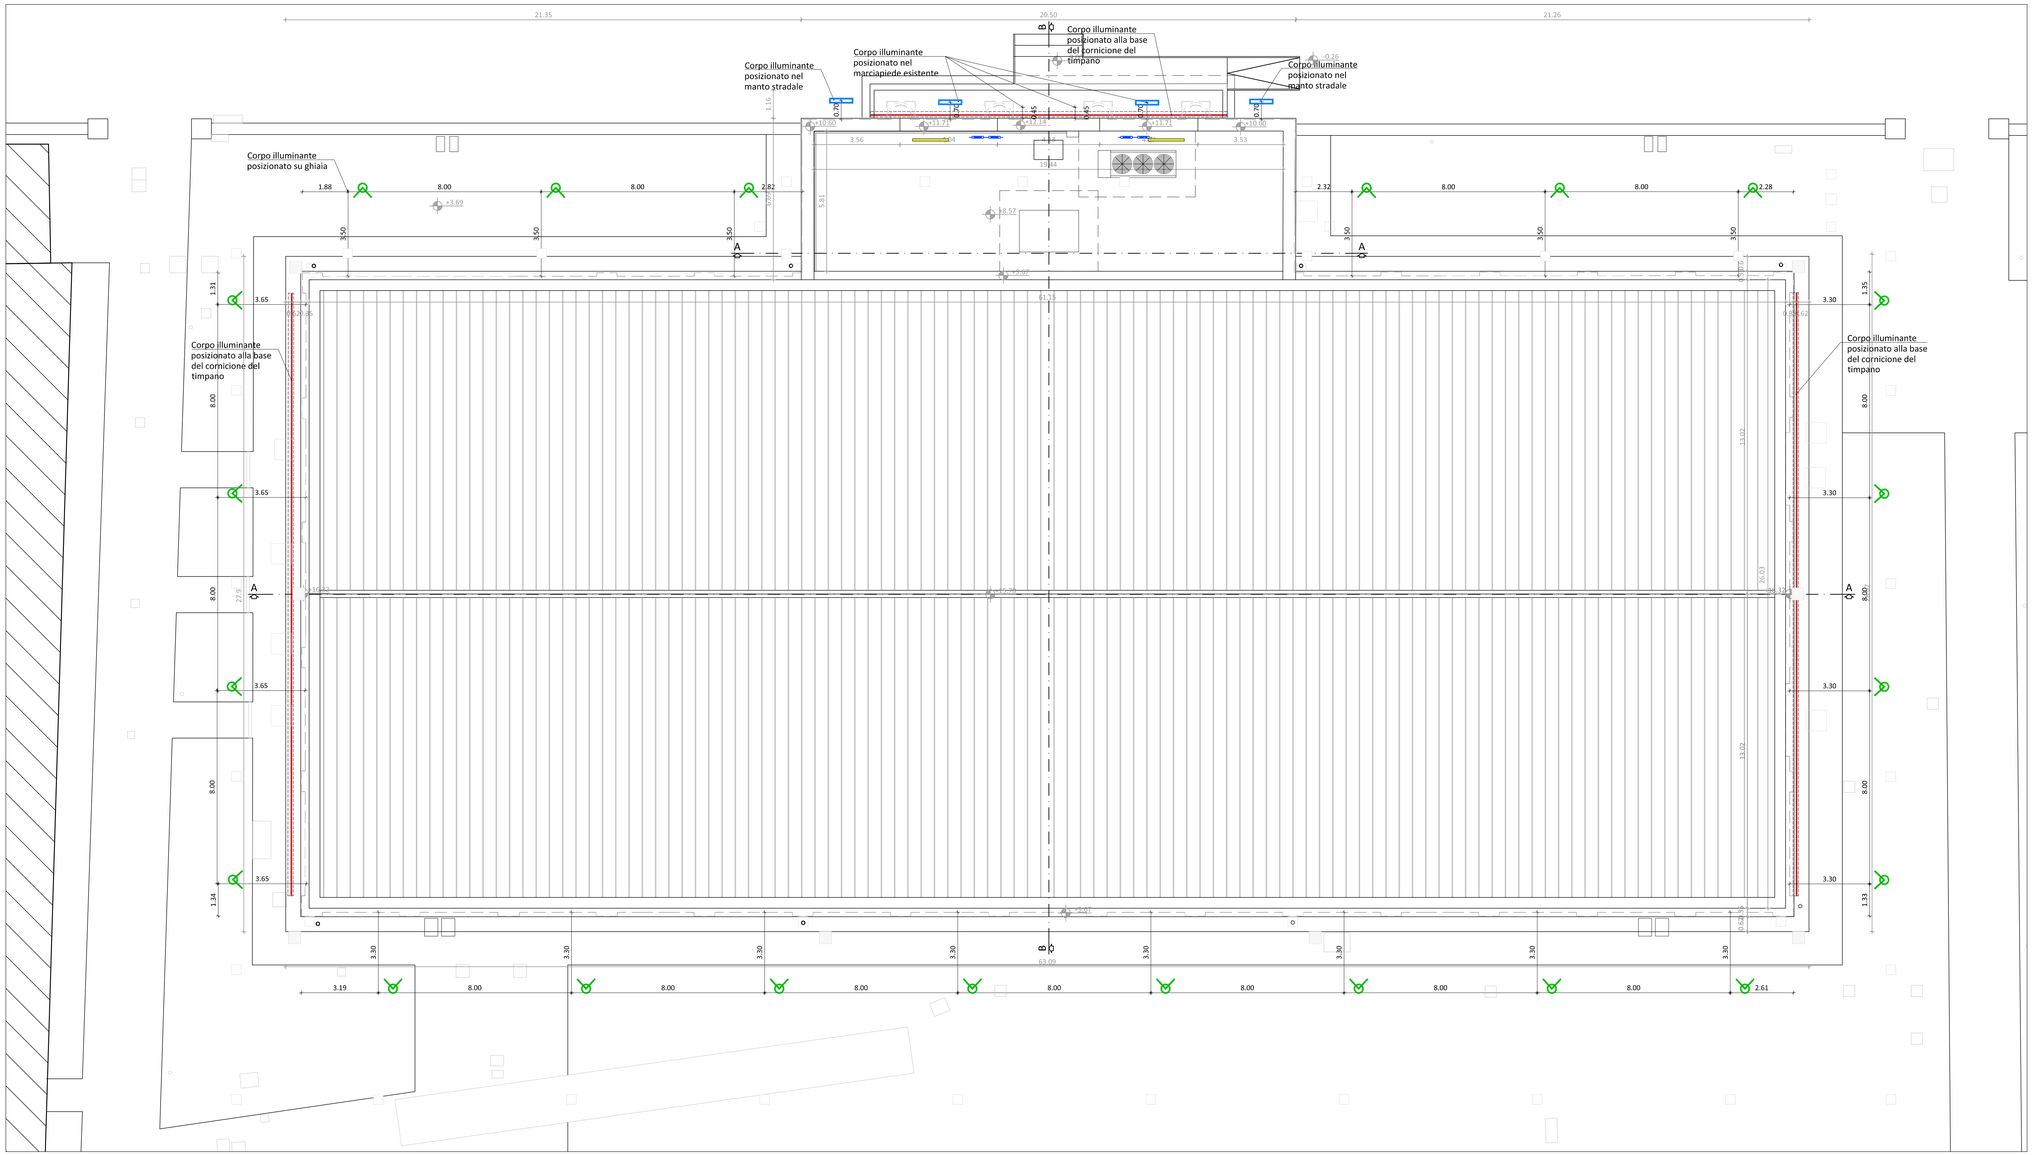

PLANIMETRIA

LEGENDA CORPI ILLUMINANTI - ESTERNO		
	Corpo illuminante tipo ZUMTOBEL mod. ACDC - fino flex o equivalente	
	Corpo illuminante tipo ZUMTOBEL mod. BEGA 84 618 K3 o equivalente	
	Corpo illuminante tipo ZUMTOBEL mod. BL LRI L09 3800-830 M ABK LO 5 67 HFX o equivalente	
	Corpo illuminante Tipo PLAZA R121 Apparecchio da incasso pavimento - Dali-18 - 1209 lm o equivalente	

Finanziato dall'Unione europea
NextGenerationEU

COMUNE DI LUCCA
PROVINCIA DI LUCCA
SETTORE DIPARTIMENTALE 5 LAVORI PUBBLICI, URBANISTICA, TRAFFICO

Dirigente:
ing. Antonella Giannini
Responsabile Unico del Procedimento:
ing. Eleonora Colonnata

PIANO NAZIONALE DI RIPRESA E RESILIENZA
MISSIONE 5: Inclusione e coesione
COMPONENTE C2: Infrastrutture sociali, famiglie, comunità e terzo settore
INVESTIMENTO 2.1: Investimenti in progetti di rigenerazione urbana volti a ridurre situazioni di emarginazione e degrado sociale

RESTAURO "PALESTRA BACCHETTONI"
CUP: J67F19000390006

ILLUMINAZIONE ESTERNA

PROGETTO ESECUTIVO

CITTÀ FUTURA
via S.Chiara, 9 - 55100 Lucca
tel. 0583/490920 - fax 490921
e-mail: posta@cittafutura.com

Responsabile integrazione prestazioni specialistiche: ing. Alfredo Alunni Macerini
Progetto architettonico: arch. Giuseppe Lazzari
arch. Elena Carnaroli
arch. Cristiana Brindisi
ing. Nubia Salani
geom. Marco Marchi
Strutture: ing. Giuliano Dalle Mura
ing. Andrea Alunni Macerini
ing. David Lenzi
Prevenzione incendi - Impianti meccanici: ing. Gian Piero Calisi
Prevenzione Incendi - Energetica: ing. Chiara Calisi
Impianti elettrici ordinari e speciali - Acustica: dott. per. ind. Davide Possamai
Coordinamento Sicurezza: ing. Paolo Amadio
Rilievi: geom. Alfredo Antonelli

EMISSIONE	31/10/2022
REVISIONE	12/12/2022
scala	1:100
TAVOLA	E06a
Produzione:	Arch. Cristiana Brindisi
Verifica:	dott. per. ind. Davide Possamai
Approvazione:	ing. Alfredo Alunni Macerini

Licenze Autocad: n° 3 - 343-03714459 - n° 1- 343-55424826