


PIANTA PIANO TERRA

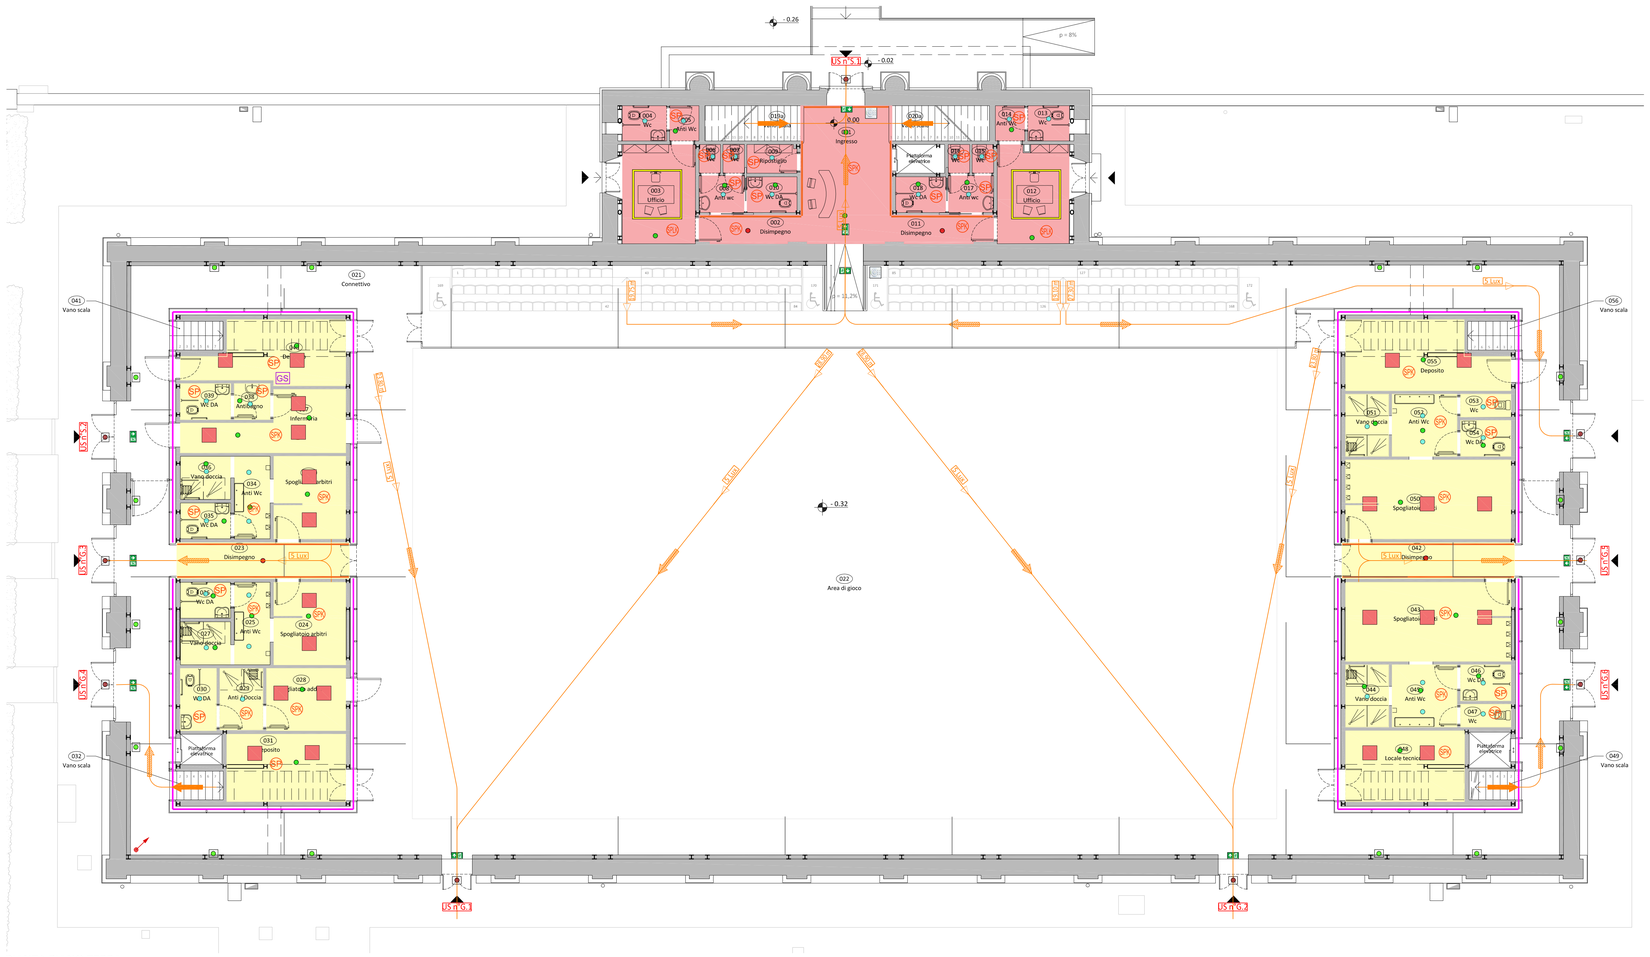


PIANTA PIANO PRIMO

## LEGENDA CORPI ILLUMINANTI - INTERNO

| | |
|---|---|
| Corpo illuminante tipo ZUMTOBEL mod. AFP L 120L70-740 A6 HFX CL1 GY o equivalente IKOB | |
| Corpo illuminante tipo ZUMTOBEL mod. CONT3 12L70-RGBW M9 DALI ANT o equivalente IKOB | |
| Corpo illuminante tipo ZUMTOBEL mod. SLDIN E K HE DALI - Montaggio linear e forma quadrata o equivalente | |
| Corpo illuminante tipo ZUMTOBEL mod. SLDIN E K HE DALI - Montaggio linear e forma quadrata o equivalente | |
| Corpo illuminante tipo ZUMTOBEL mod. AMY VARIO 150 LED DL 1500 830/35/40 o equivalente | |
| Corpo illuminante tipo ZUMTOBEL mod. ANNA VARIO QD96 3750 830/35/40 o equivalente | |
| Corpo illuminante tipo ZUMTOBEL mod. RESCLITE PRO MRCR ANT ECC WH o equivalente | |
| Corpo illuminante tipo ZUMTOBEL mod. RESCLITE PRO MRCR ESCAPE ECC WH o equivalente | |
| Corpo illuminante tipo ZUMTOBEL mod. RESCLITE PRO MSC ESCAPE HP ECO WH o equivalente | |
| Corpo illuminante tipo ZUMTOBEL mod. RESCLITE PRO ESW ESCAPE HP E3D WH o equivalente | |
| Corpo illuminante tipo ZUMTOBEL mod. DNDA2 P DR70 LED8000-840 LDE WH o equivalente | |
| Corpo illuminante tipo ZUMTOBEL mod. BEGA - 50252.4K3 o equivalente | |
| Corpo illuminante tipo ZUMTOBEL mod. DesignLuce - profilo UO1 o equivalente | |
| Corpo illuminante tipo ZUMTOBEL mod. DesignLuce - profilo UO1 o equivalente | |
| Corpo illuminante tipo ZUMTOBEL mod. DesignLuce - manconnetie o equivalente | |
| Corpo illuminante tipo ZUMTOBEL mod. 3PH/L3+DALI SCHIENE 3000 WH o equivalente | |
| Corpo illuminante tipo ZUMTOBEL mod. CROSSGRA 1 L3 P MSC ECO DR WH o equivalente | |
| Sensore di presenza normali ad alta sensibilità tipo SCHNEIDER mod. Argus art. MTN5510-1119 o equivalenti | |
| Sensore di presenza KNX da superficie ad alta sensibilità mod. Argus art. MTN630819 o equivalenti | |
| Sensore di presenza e luminosità Konnex o equivalenti | |
| Corpo illuminante tipo ZUMTOBEL mod. ACIPRO S LED4300-840 PM MB HF o equivalente | |
| Blindo 10 POLI 25A | |
| Canale metallico con coperchio e setto separatore zincato tipo Senzimir di dimensioni indicate | |
| Gruppo Soccorritore | |

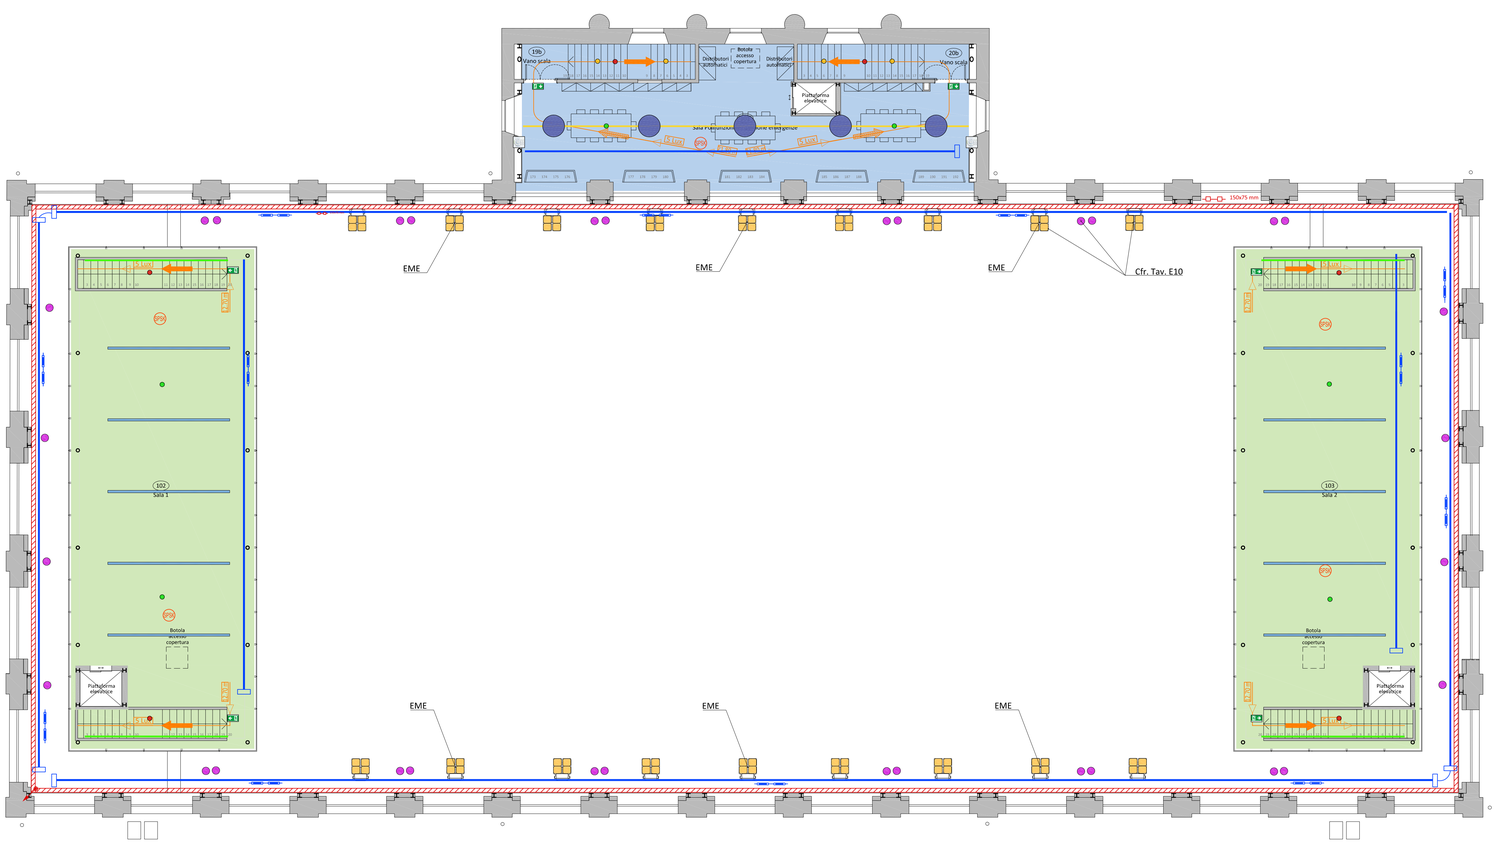


PIANTA PIANO COPERTURA INGRESSO

PREVENZIONE INCENDI

- Percorso di uscita ORIZZONTALE
- Percorso di uscita verso il BASSO
- L m — Percorso di esodo L = lunghezza percorso in ml.
- S Luxi — Livello di illuminazione di emergenza lungo le vie di esodo

LEGENDA CONTROSOFFITTI

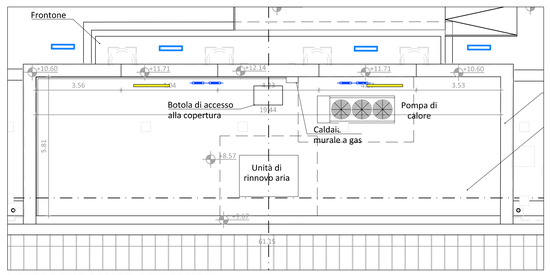- Controsoffitto antisismico continuo in cartongesso - h da terra circa m 2.70
- Controsoffitto antisismico continuo in cartongesso - h da terra circa m 4.42
- Controsoffitto antisismico continuo in cartongesso - h da terra circa m 3.70
- Controsoffitto antisismico a pannelli in cartongesso - h da terra circa m 2.70

Finanziato dall'Unione europea NextGenerationEU

**COMUNE DI LUCCA**
PROVINCIA DI LUCCA
SETTORE DIPARTIMENTALE 5 LAVORI PUBBLICI, URBANISTICA, TRAFFICO

**Dirigente:**
ing. Antonella Giannini
**Responsabile Unico del Procedimento:**
Ing. Eleonora Colonnata

PIANO NAZIONALE DI RIPRESA E RESILIENZA
MISSIONE 5: Inclusione e coesione
COMPONENTE C2: Infrastrutture sociali, famiglie, comunità e terzo settore
INVESTIMENTO 2.1: Investimenti in progetti di rigenerazione urbana volti a ridurre situazioni di emarginazione e degrado sociale

**RESTAURO "PALESTRA BACCHETTONI"**
**CUP: J67F19000390006**

ILLUMINAZIONE INTERNA

PROGETTO ESECUTIVO

CITTÀ FUTURA
via S.Chiara, 9 - 55100 Lucca
tel. 0583/490920 - fax 490921
e-mail: posta@cittafutura.com

Responsabile integrazione prestazioni specialistiche:
Progetto architettonico:
Strutture:
Prevenzione incendi - Impianti meccanici:
Prevenzione Incendi - Energetica:
Impianti elettrici ordinari e speciali - Acustica:
Coordinamento Sicurezza:
Rilievi:

ing. Alfredo Alunni Macerini
arch. Giuseppe Lazzari
arch. Elena Carnaroli
arch. Cristiana Brindisi
ing. Nubia Salani
geom. Marco Marchi
ing. Giuliano Dalle Mura
ing. Andrea Alunni Macerini
ing. David Lenzi
ing. Gian Piero Calissi
ing. Chiara Calissi
dott. per. ind. Davide Possamai
ing. Paolo Amadio
geom. Alfredo Antonelli

| | |
|---|---|
| EMISSIONE | 31/10/2022 |
| REVISIONE | 12/12/2022 |
| scala | 1:100 |
| TAVOLA: | E07a |
| Produzione: Arch. Cristiana Brindisi | |
| Verifica: dott. per. ind. Davide Possamai | |
| Approvazione: ing. Alfredo Alunni Macerini | |

Licenze Autocad: n° 3 - 343-037144459 - n° 1- 343-59424826