




PROSPETTO EST

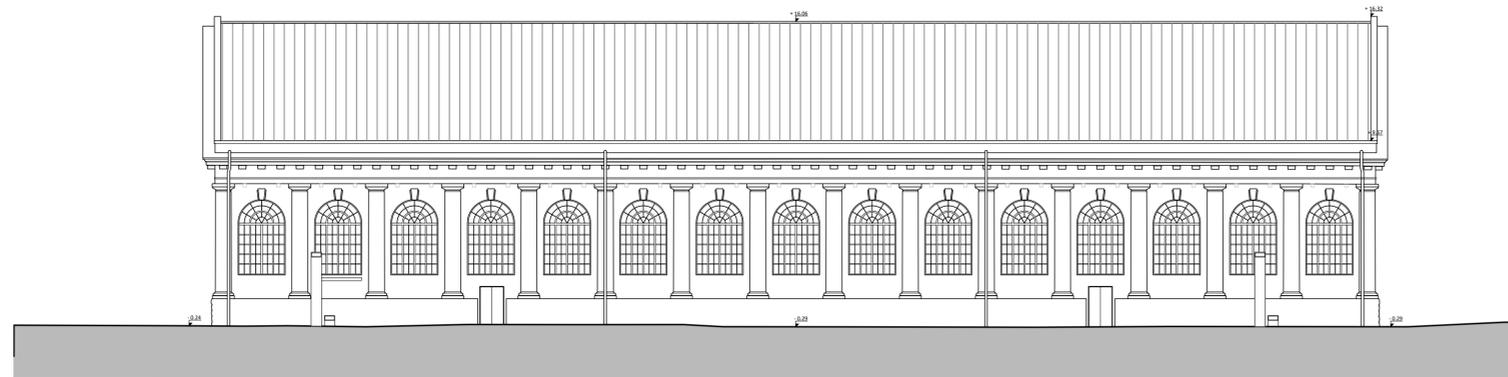

PROSPETTO OVEST

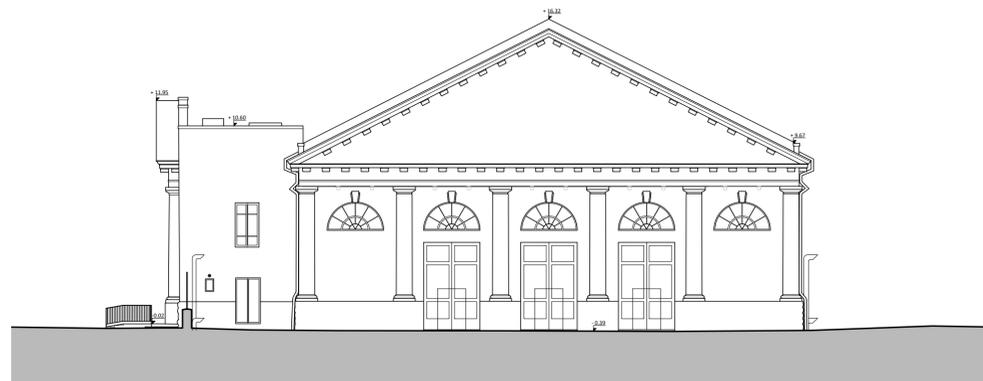

PROSPETTO NORD

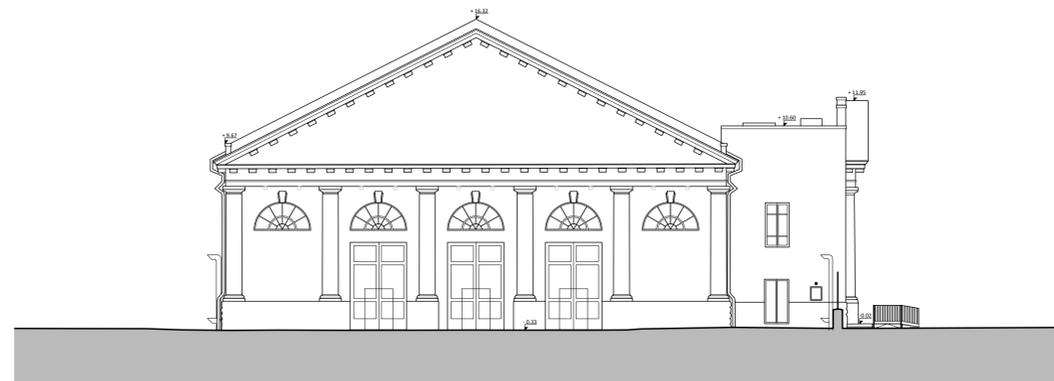

PROSPETTO SUD



COMUNE DI LUCCA
 PROVINCIA DI LUCCA
 SETTORE DIPARTIMENTALE 5 LAVORI PUBBLICI, URBANISTICA, TRAFFICO

Dirigente:
 ing. Antonella Giannini
Responsabile Unico del Procedimento:
 ing. Eleonora Colonnata

PIANO NAZIONALE DI RIPRESA E RESILIENZA
 MISSIONE 5: Inclusione e coesione
 COMPONENTE C2: Infrastrutture sociali, famiglie, comunità e terzo settore
 INVESTIMENTO 2.1: Investimenti in progetti di rigenerazione urbana volti a ridurre situazioni di emarginazione e degrado sociale

RESTAURO "PALESTRA BACCHETTONI"
CUP: J67F19000390006

PREVENZIONI INCENDI
 Prospetti

PROGETTO ESECUTIVO



via S. Chiara, 9 - 55100 Lucca
 tel. 0583/490920 - fax 490921
 e-mail: posta@cittafutura.com

Responsabile integrazione prestazioni specialistiche:
 Progetto architettonico:

Strutture:

Prevenzione incendi - Impianti meccanici:
 Prevenzione Incendi - Energetica:
 Impianti elettrici ordinari e speciali - Acustica:
 Coordinamento Sicurezza:
 Rilievi:

ing. Alfredo Alunni Macerini
 arch. Giuseppe Lazzari
 arch. Elena Carnaroli
 arch. Cristiana Brindisi
 ing. Nubia Salani
 geom. Marco Marchi
 ing. Giuliano Dalle Mura
 ing. Andrea Alunni Macerini
 ing. David Lenzi
 ing. Gian Piero Calissi
 ing. Chiara Calissi
 dott. per. ind. Davide Possamai
 ing. Paolo Amadio
 geom. Alfredo Antonelli

EMISSIONE 31/10/2022

REVISIONE 12/12/2022

scala 1:200

TAVOLA:

V03a

Produzione:
 arch. Iliaria Miliffi

Verifica:
 ing. Chiara Calissi

Approvazione:
 ing. Alfredo Alunni Macerini