
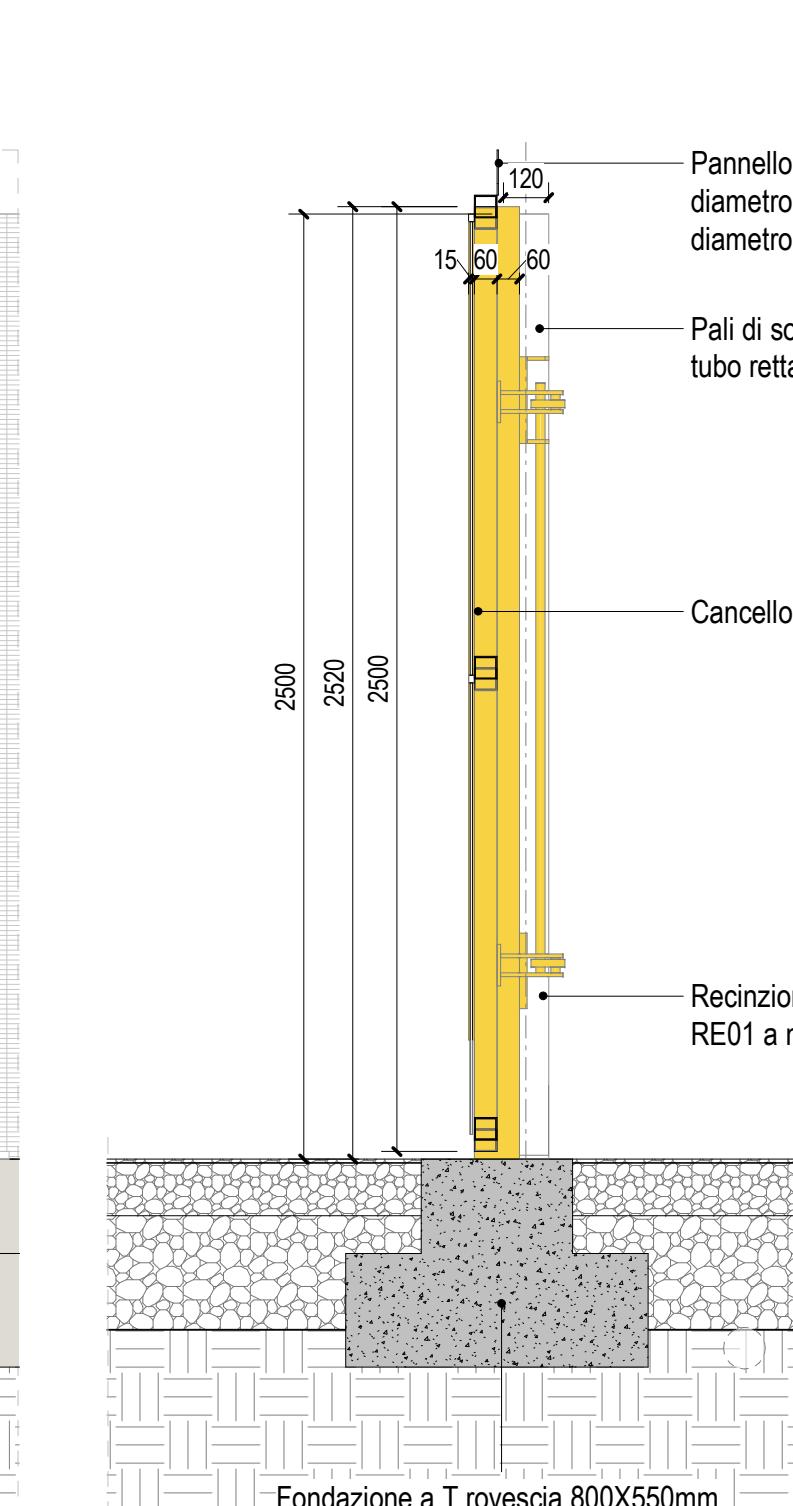


Planimetria Generale - Sistemazioni Esterne - Scala: 1 : 250

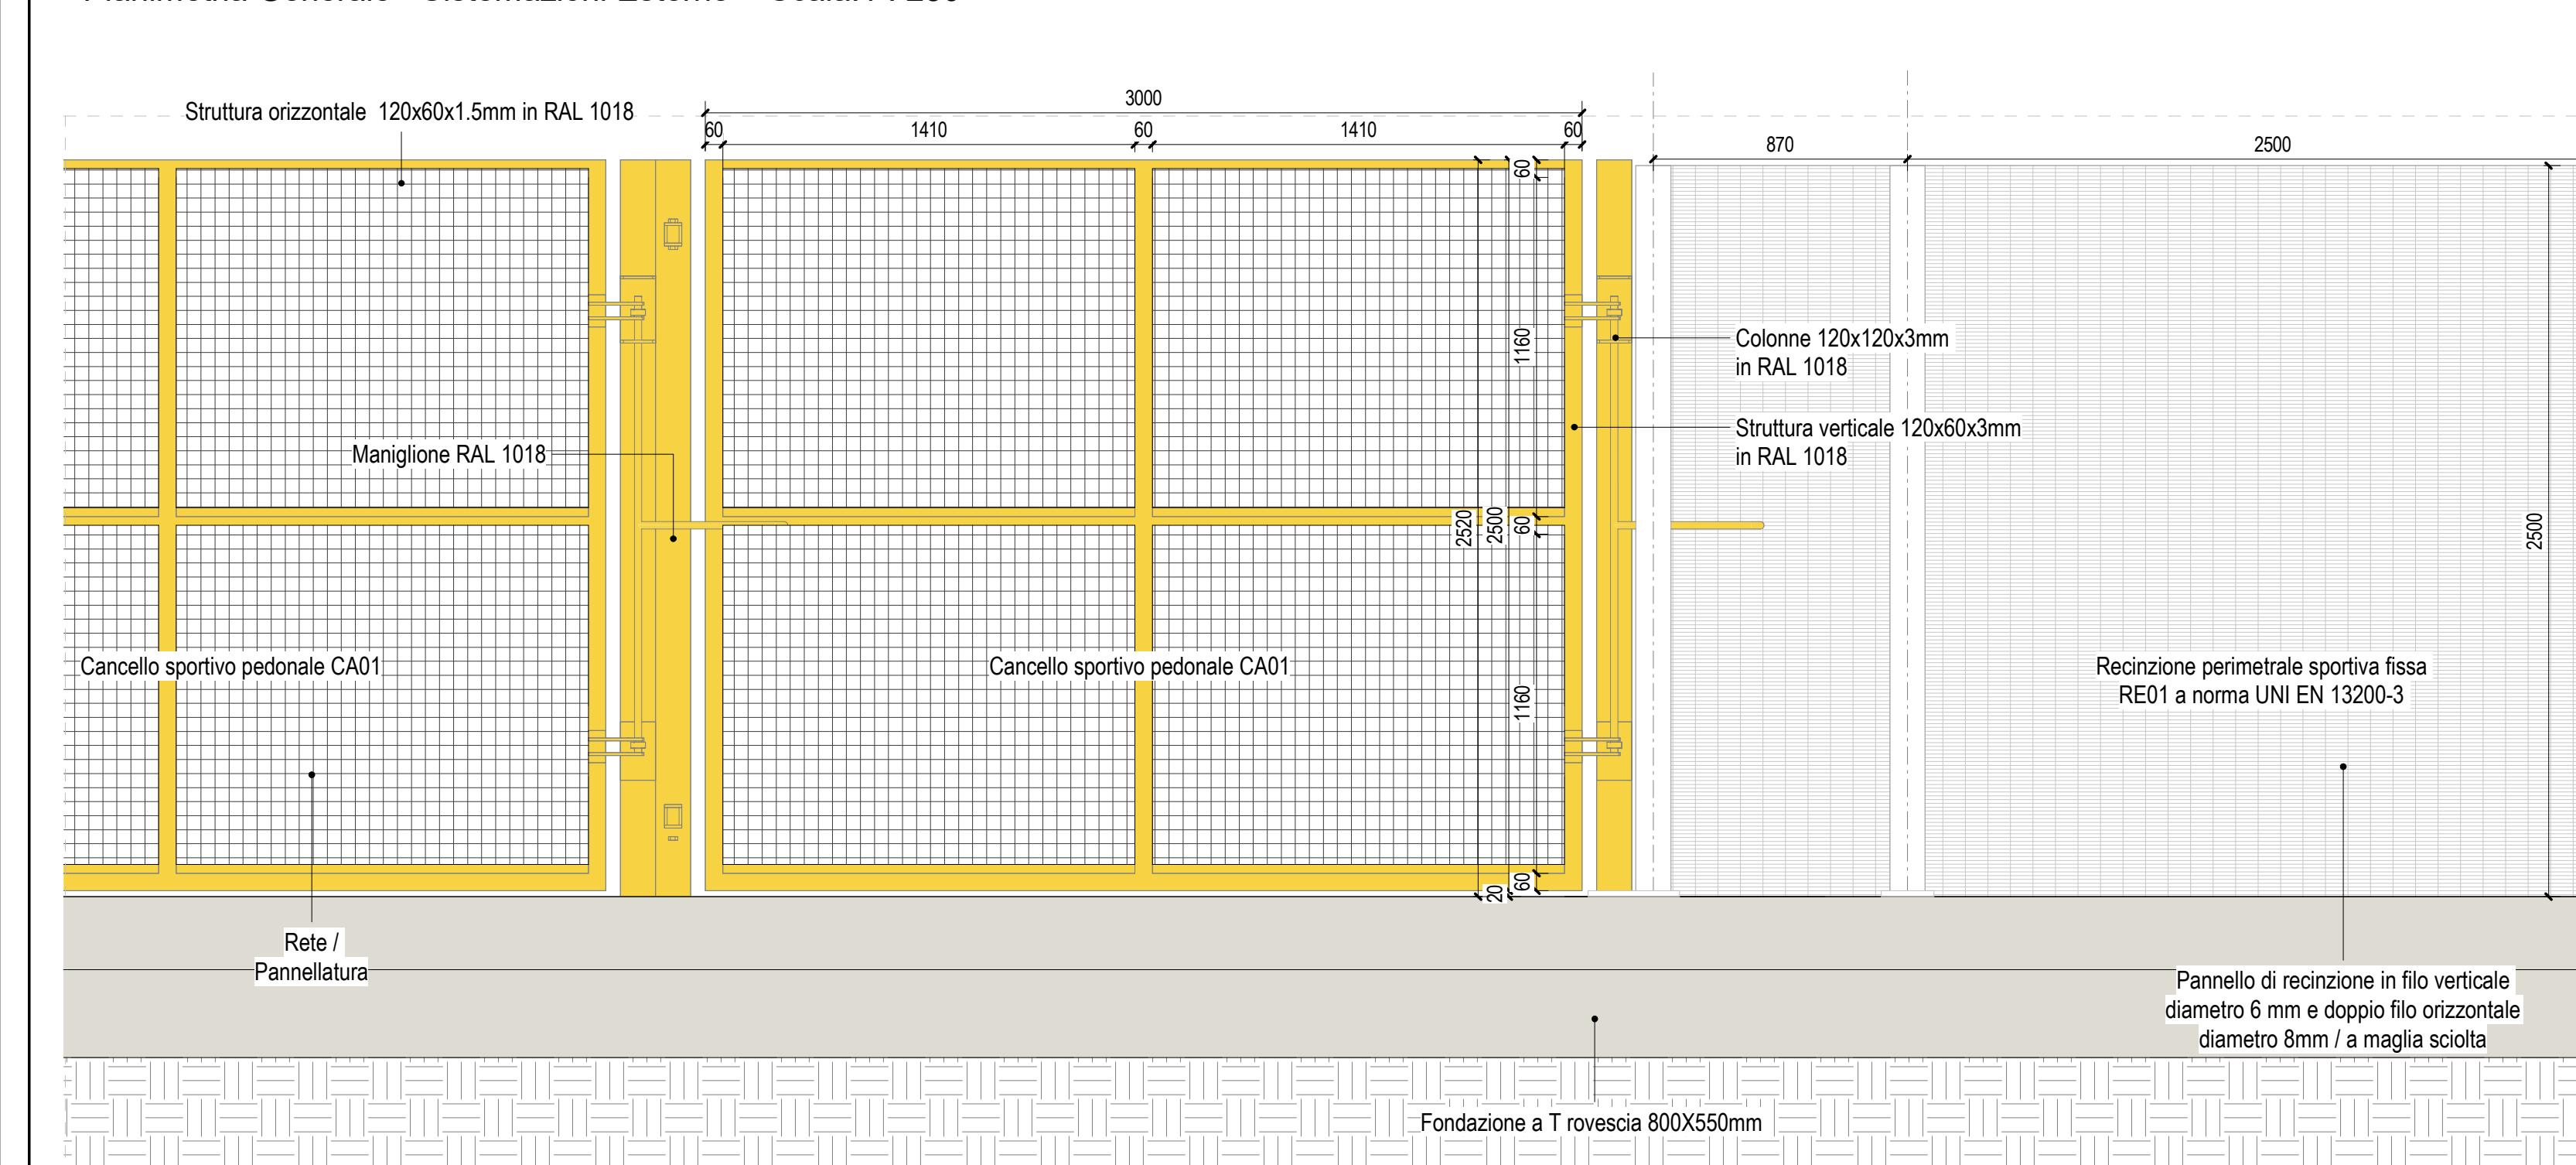



Scalma: 1 : 20

Scalma: 1 : 20

Scalma: 1 : 20

Cancello scorrevole carribile CA02 - Scala: 1 : 20

Cancello scorrevole carribile CA02 - Scala: 1 : 20

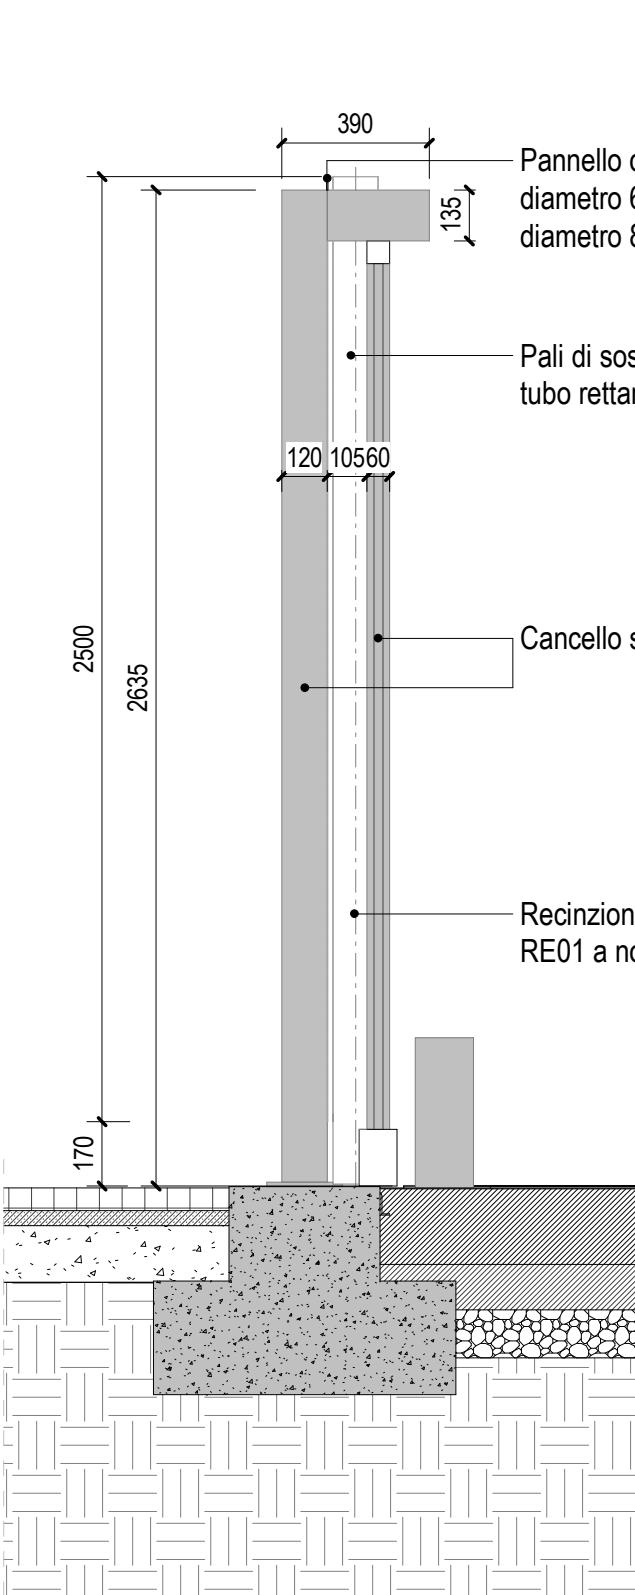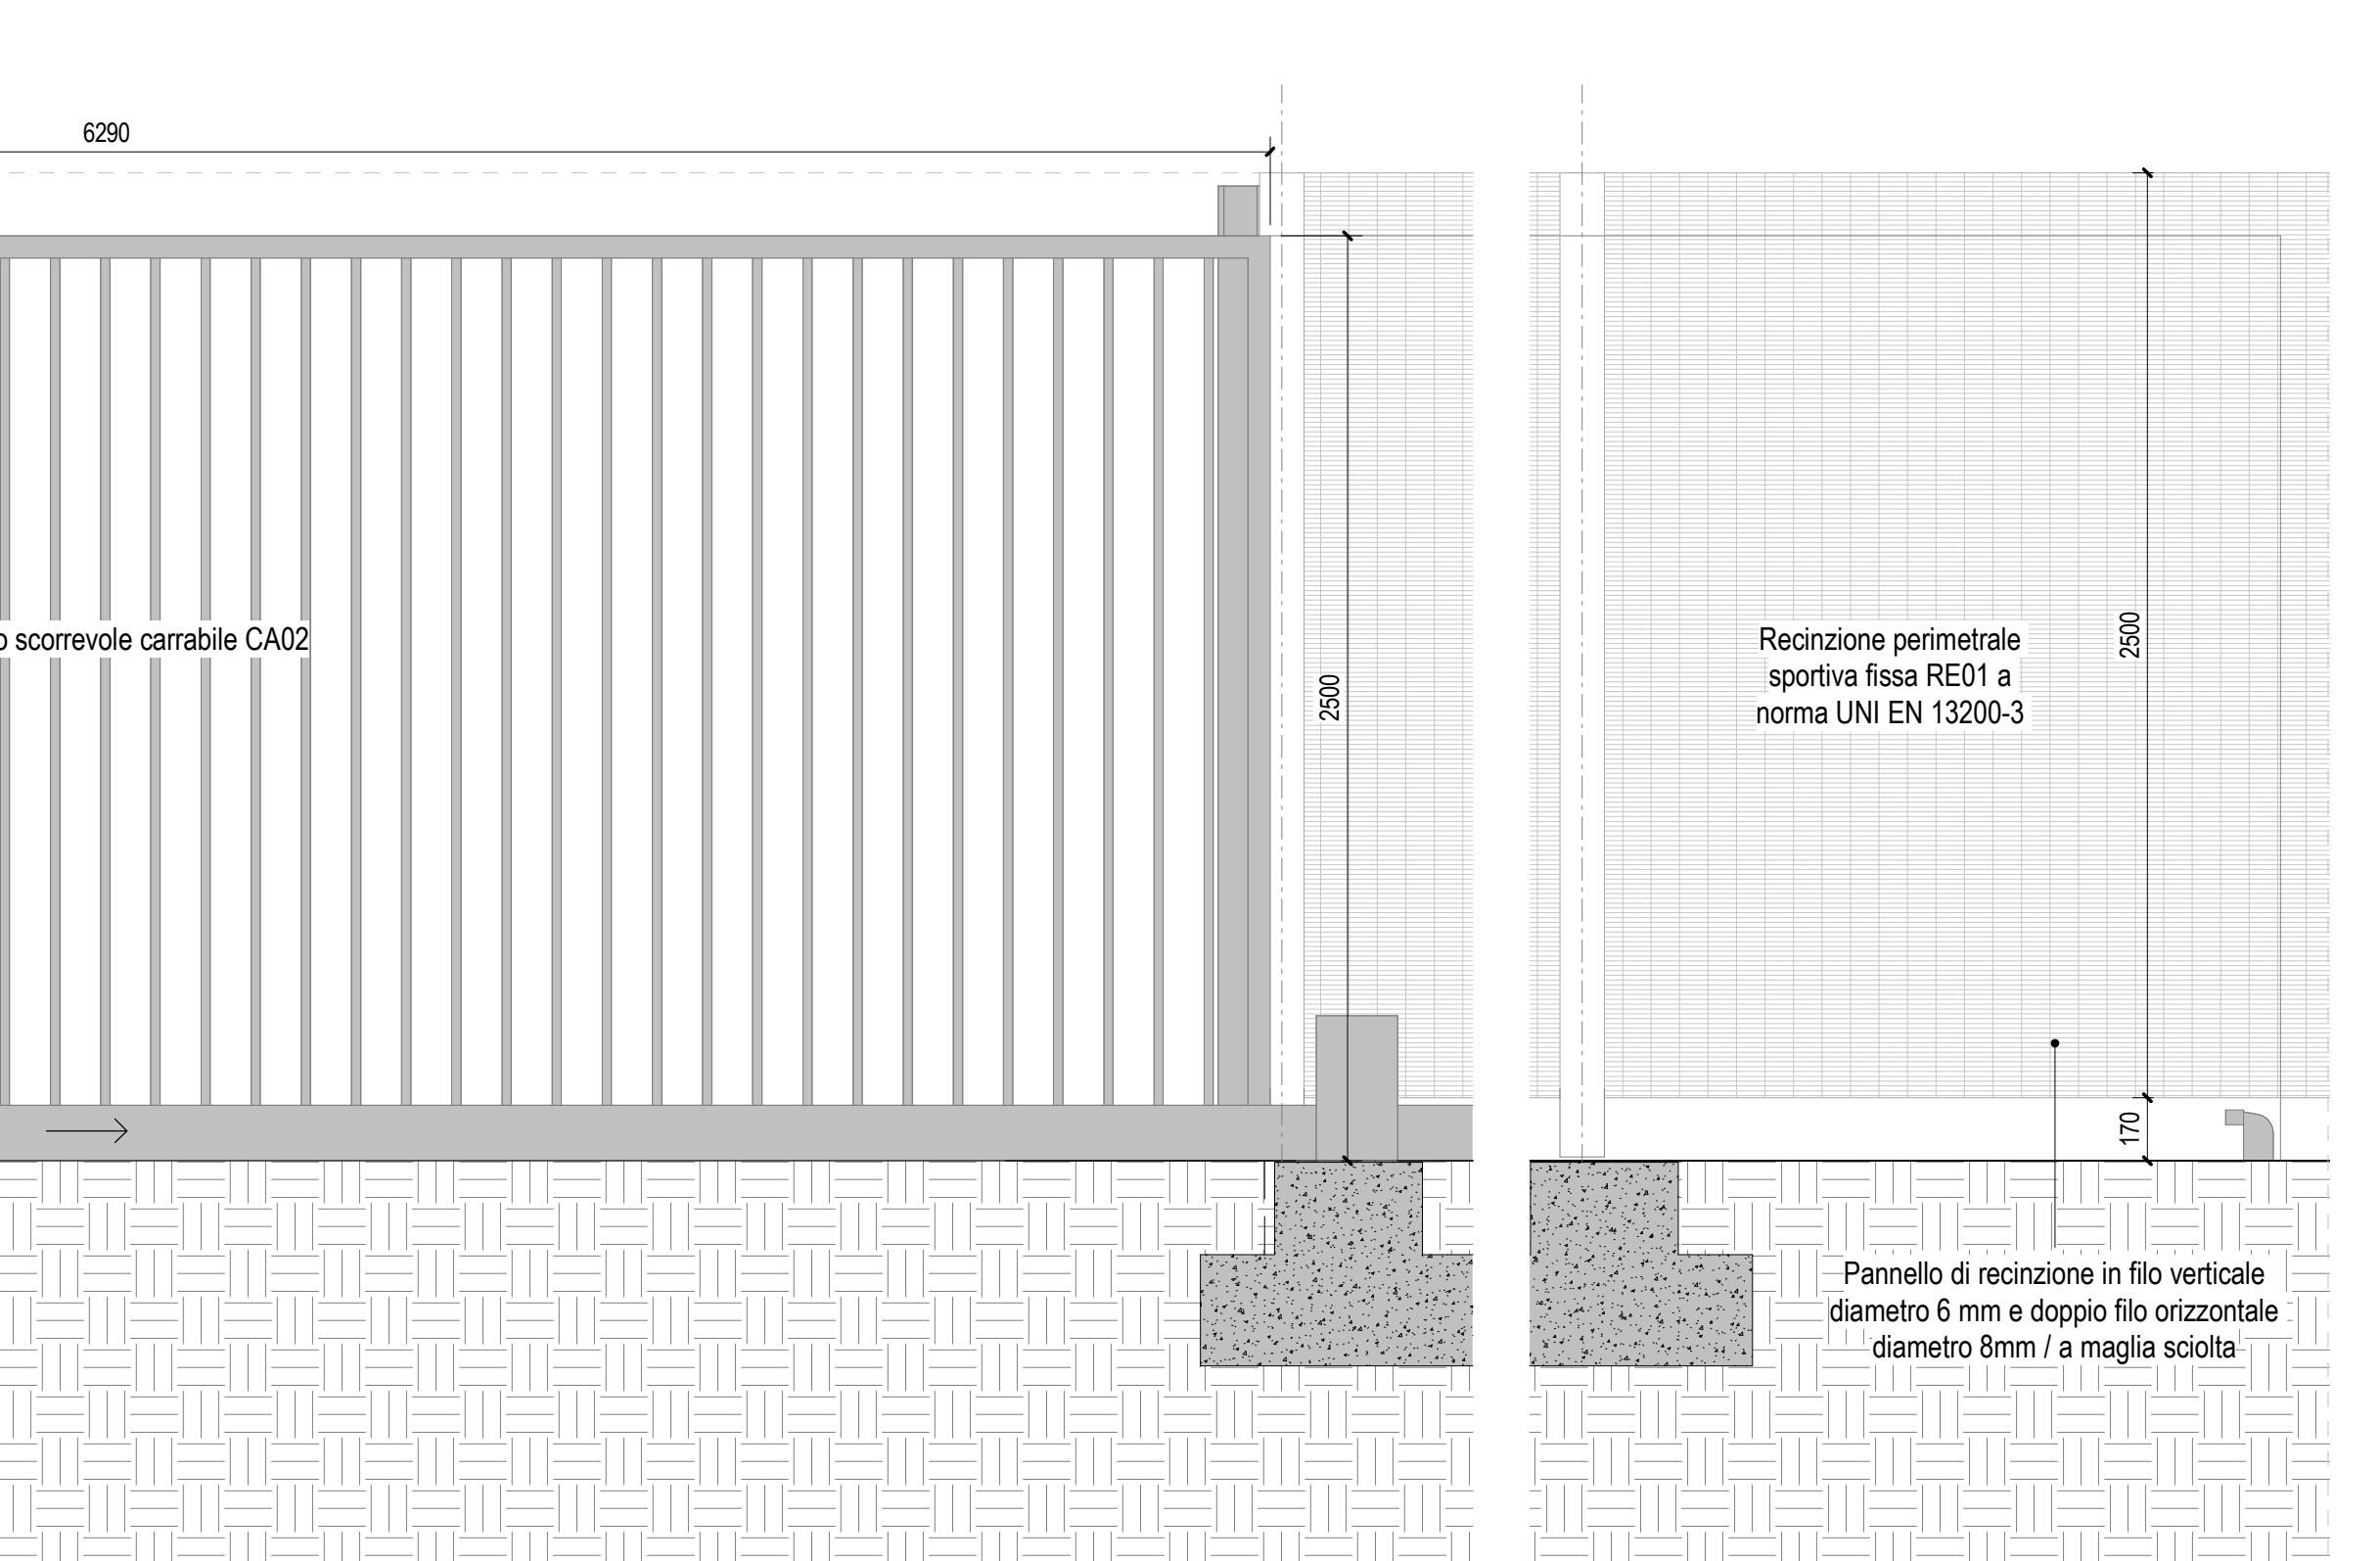

Cancello scorrevole carribile CA02 - Scala: 1 : 20

Cancello scorrevole carribile CA02 - Scala: 1 : 20

PROGETTAZIONE DI FATTIBILITÀ TECNICA ED ECONOMICA CONNESSA ALLA RIQUALIFICAZIONE E AL POTENZIAMENTO DEL PALASPORT DI VIA DELLE TAGLIATE MEDIANTE SOSTITUZIONE EDILIZIA

COMITENTE
Città di Lucca

Responsabile Unico del Procedimento: Ing. Antonella Gianni

STUDIO DI PROGETTO

ATI | Project


Tel. +39 050591207

INGEGNERIA
VIA G. D'ANNUNZIO, 10
56121 PIASA
Tel. +39 05054426



DATI DI PROGETTO
02 Conferenza Servizi
03 Conferenza PTT

ELABORATO
STATO DI PROGETTO
Sistemazioni esterne e viabilità

Copyright © ATI Project

Codice Edilizio: 2706_F_00_SP_AR03_T_01_000-0_01_02 Scale: 1:200

