
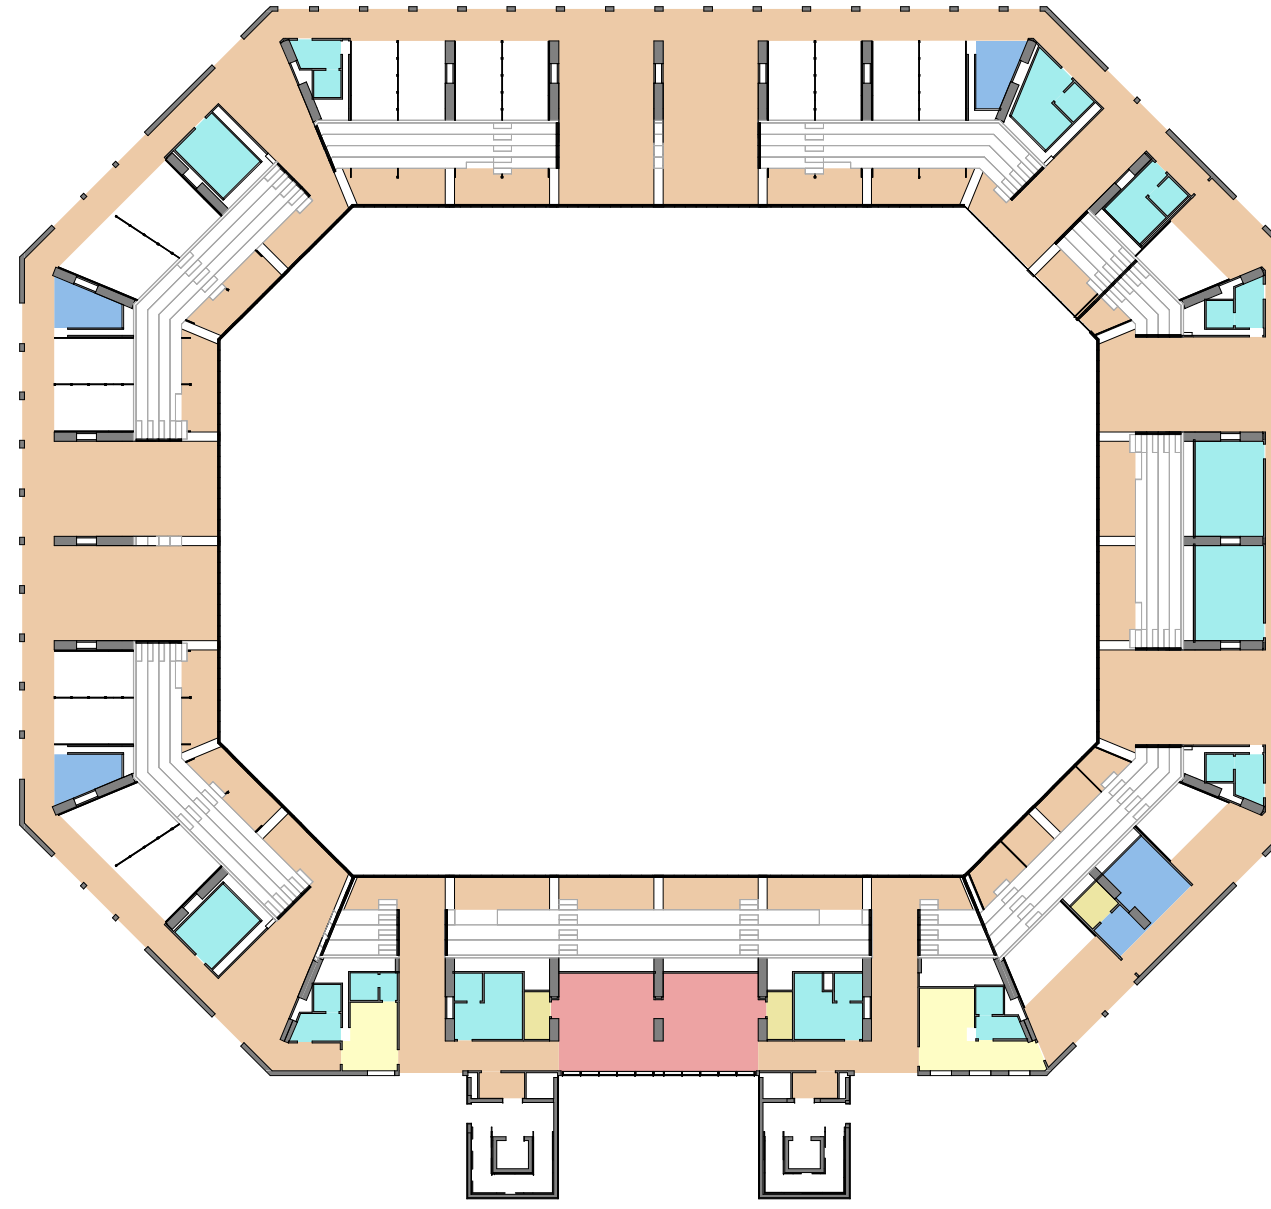


Abaco dei locali - Piano terra			
Nome	Numero	Reparto	Area

WC H	At10.SI.01	Servizi igienici	3 m ²
WC H	At10.SI.02	Servizi igienici	29 m ²
WC H	At10.SI.03	Servizi igienici	29 m ²
WC H	At10.SI.04	Servizi igienici	3 m ²
WC H	At10.SI.05	Servizi igienici	11 m ²
WC H	At10.SI.06	Servizi igienici	3 m ²
WC H	At10.SI.07	Servizi igienici	3 m ²
WC H	At10.SI.08	Servizi igienici	5 m ²
Antibagno	At10.SI.09	Servizi igienici	3 m ²
WC H	At10.SI.10	Servizi igienici	15 m ²
WC U	At10.SI.11	Servizi igienici	16 m ²
WC H	At10.SI.12	Servizi igienici	3 m ²
Antibagno	At10.SI.13	Servizi igienici	2 m ²
WC H	At10.SI.14	Servizi igienici	3 m ²
Antibagno	At10.SI.15	Servizi igienici	6 m ²
WC H	At10.SI.16	Servizi igienici	3 m ²
WC U	At10.SI.17	Servizi igienici	16 m ²
WC D	At10.SI.18	Servizi igienici	16 m ²
Antibagno	At10.SI.19	Servizi igienici	6 m ²
WC H	At10.SI.20	Servizi igienici	3 m ²
WC U	At10.SI.21	Servizi igienici	15 m ²
WC H	At10.SI.22	Servizi igienici	3 m ²
Antibagno	At10.SI.23	Servizi igienici	6 m ²
Antibagno	At10.SI.24	Servizi igienici	6 m ²

Corner ristorante	A1.00.SB.01	Servizi per il pubblico	24 m²
Corner ristorante	A1.00.SB.02	Servizi per il pubblico	11 m²
Corner ristorante	A1.00.SB.03	Servizi per il pubblico	11 m²
Corner ristorante	A1.00.SB.04	Servizi per il pubblico	11 m²

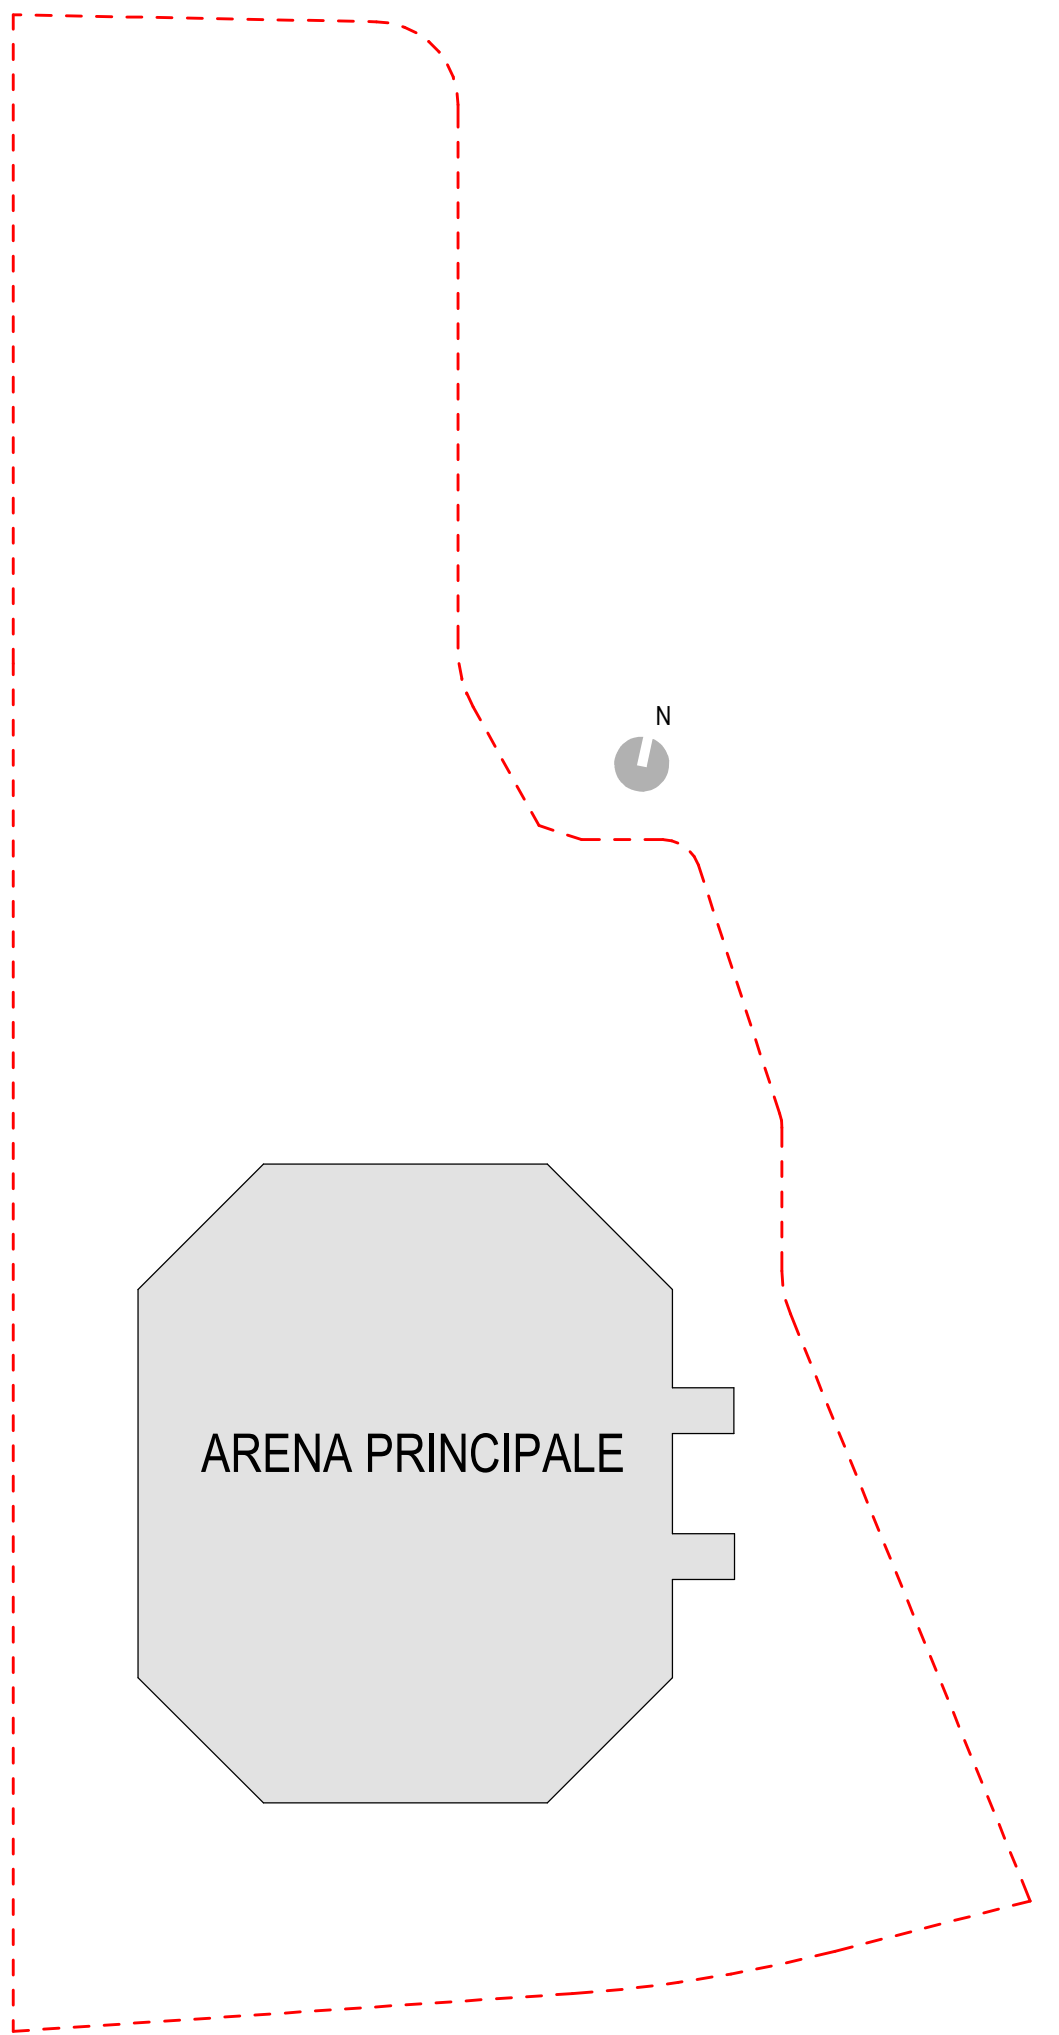


-  Connettivo
-  Locali adetti
-  Servizi igienici
-  Servizi per il pubblico


Keyplan funzionale, piano terra - Scala: 1 : 500



ATI Project
CREATING A BETTER REALITY

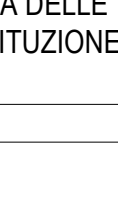

HELIOPOLIS 21

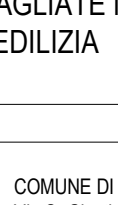

SAMA
SOCIETÀ ASSOCIATI MANAGERIALE

PROGETTAZIONE DI FATTIBILITÀ TECNICA ED ECONOMICA CONNESSA ALLA RIQUALIFICAZIONE E AL POTENZIAMENTO DEL PALASPORT DI VIA DELLE FAGOLE MEDIANTE SOSTITUZIONE EDILIZIA

COMITENTE

COMUNE DI LUCCA
Via S. Giuliana 13 - P.048625
Percorso 200 LUCCA

CAP. 0862300010004
C.F. 01199960502

STUDIO DI PROGETTAZIONE

Ing. Antonella Giannini

ATTI PROJECT S.r.l.
Via G. Pizzetti 12/L4
50138 LUCCA
Tel. 0585007860

HELIOPOLIS 21 ARCHITECTS

Via Giannone 6
01101 ROMA
Tel. 066593121

3E INGEGNERIA
Via S. Vito 52
00186 ROMA
Tel. 065544428

DOTT. AGOSTO FABRIZIO BUTTE
Via S. Vito 1
28027 Verbania (VC) Tel. 0332526084

IL RESPONSABILE DELL'OPERA


DATI DI PROGETTO		
DATA	N° PROGETTO	NOME PROGETTO
REVISIONI		
N°	MODIFICAZIONE	DATA
01	Consegna FTE	31.07.2020
02	Conferma di Servizi	28.10.2020
03	Revisione FTE	06.11.2020

STATO DI PROGETTO

anta piano terra

rena principale

Codice Elaborato: 7706_F_A1_SP_AR01_T_02_P00-0_01_02

Scala: 1:100