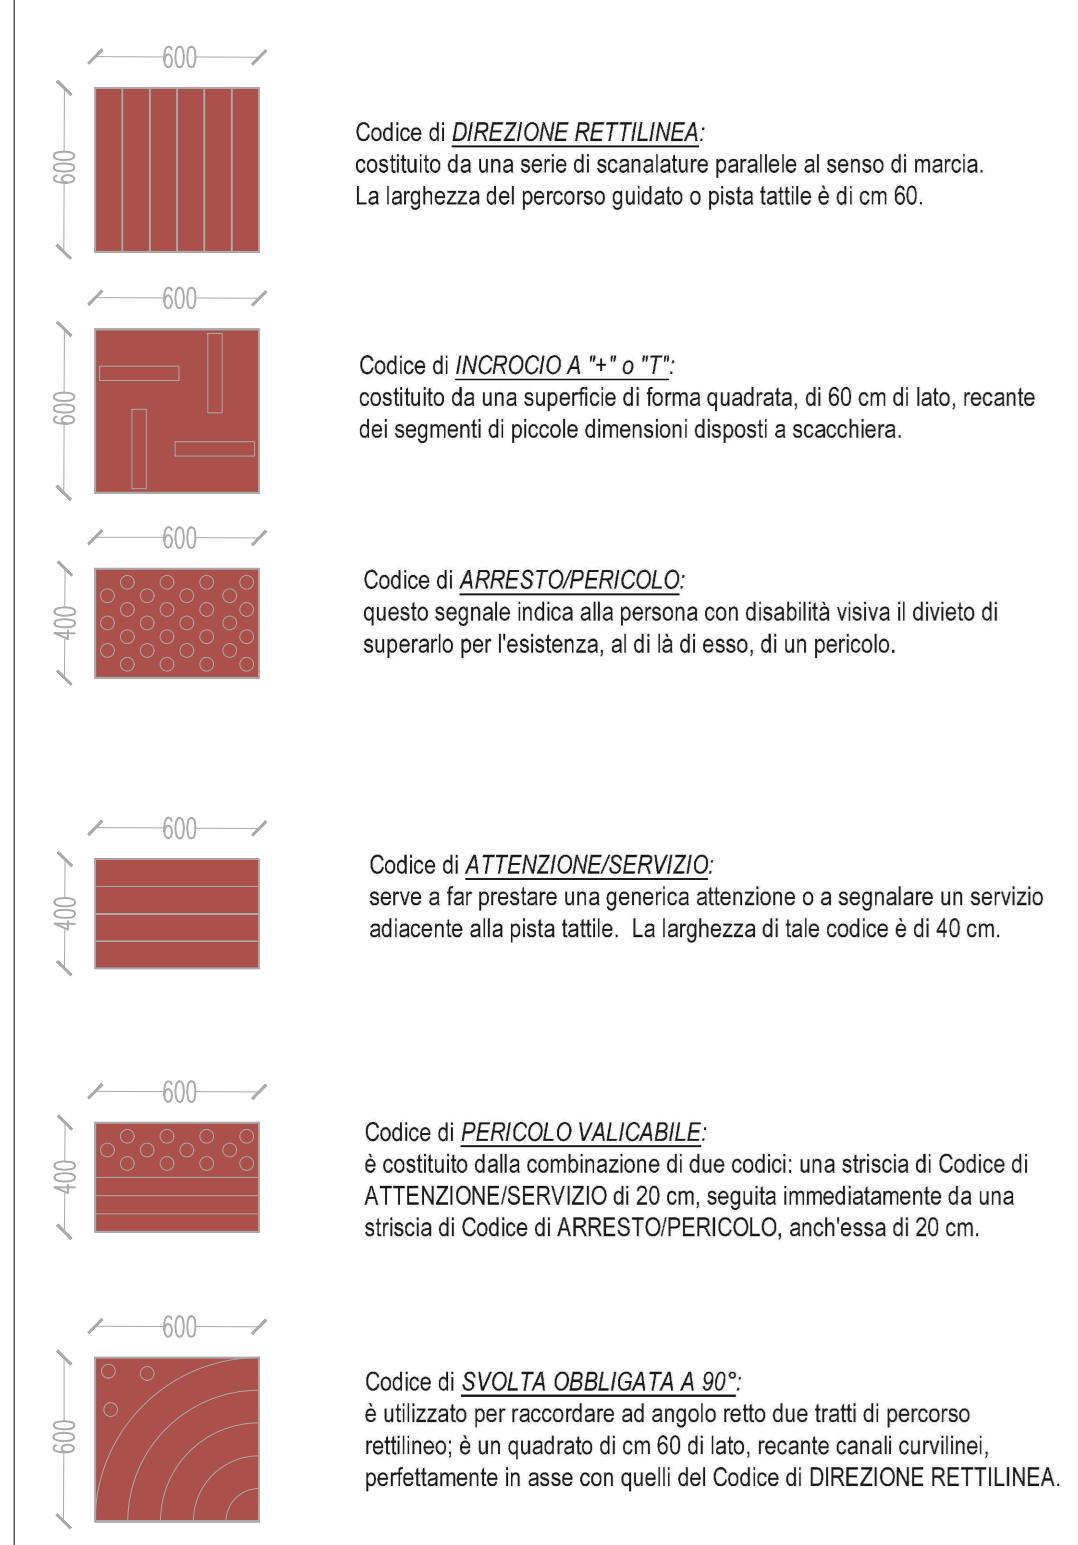
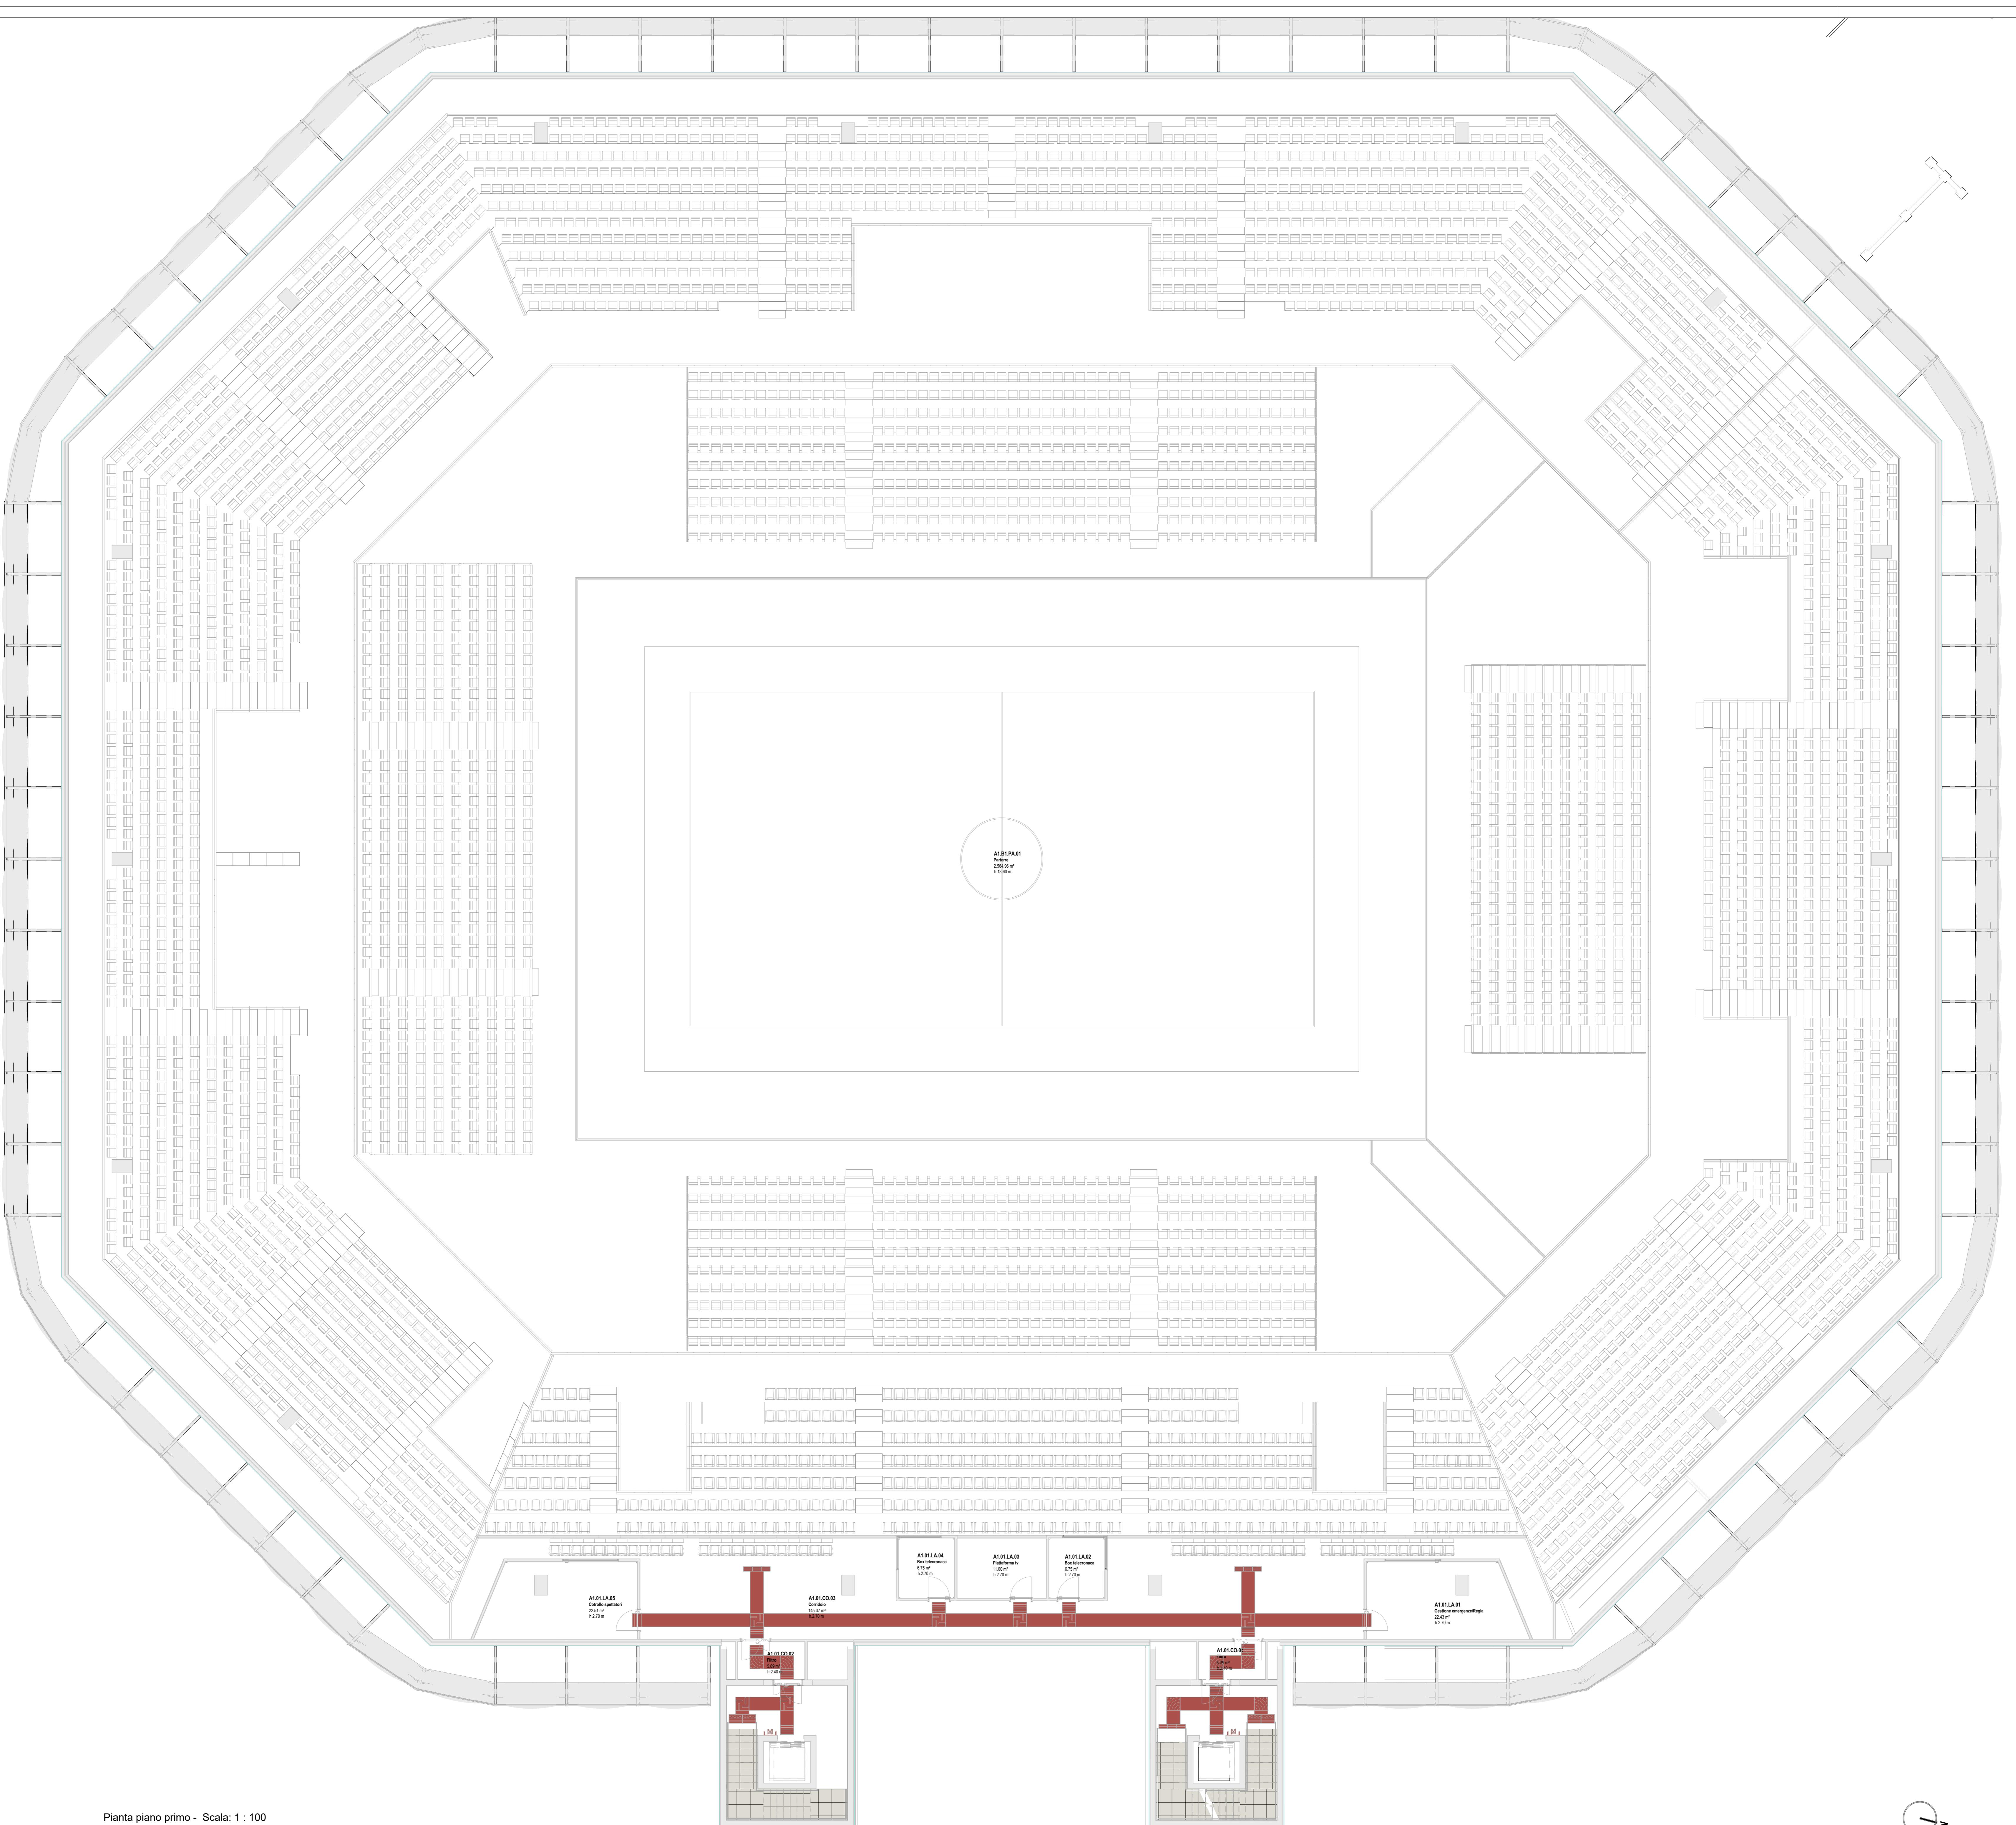
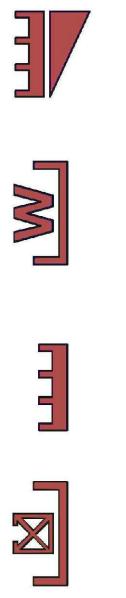


**LEGENDA CODICI****LEGENDA MAPPE TATTILI**

PROGETTAZIONE DI FATTIBILITÀ TECNICA ED ECONOMICA CONNESSA ALLA RIQUALIFICAZIONE E AL POTENZIAMENTO DEL PALASPORT DI VIA DELLE TAGLIATE MEDIANTE SOSTITUZIONE EDILIZIA

## COMMITTENTE

**Città di Lucca**  
COMUNE DI LUCCA  
Via G. Visceglia (Palazzo  
Pavese) - 55100 Lucca  
CUP J65E230010004  
CIG B199882020

Responsabile Unico del Procedimento: Ing. Antonella Gianni

STUDIO DI PROGETTAZIONE

**ATI Project** | **H21**  
CREATING A BETTER REALITY  
HELIOPOLIS 21 ARCHITECTS  
Via Trieste 35  
56017 Arena Meteo (PIRA)  
Tel. +39 05892007

**SAMA**  
SCAVI ARCHEOLOGICI  
Via S. Anna 45  
00118 ROMA  
Tel. +39 065291221

3E INGENIERIA  
3E Ingegneri srl  
Via G. Visceglia 92  
55100 Lucca  
Tel. +39 05844242

DOTT. AGNUS FARIZZO BUTTE  
Viale S. Anna 19  
28822 Verbania (VC)  
Tel. +39 032326024

GLI ELABORATI DEFINITIVI ARCHITETTONICI SONO DA LEGGERE UNITAMENTE A QUELLI STRUTTURALI ED IMPIANTICI. EVENTUALI DISCREPANZE NE SENSI TRA GLI ELABORATI DELLE VARIe DISCIPLINE DEVONO ESSERE COMUNICATE TRA I RESPONSABILI E PROCEDERVI.

DATA DI PROGETTO	N° PROGETTO	NOME PROGETTO
06/11/2008	2706-24	PPP FITE D-N Palasport Lucca (LU)
REVISIONI	MOTIVAZIONE	DATA
01	Lavori di edilizia	27/10/2008
02	Conferenza di Servizi	24/10/2008
03	Revisione FITE	06/11/2008

ELABORATO

Barriere architettoniche LOGES - Arena Principale -  
Pianta Piano Primo

Codice Elaborato:  
2706\_F\_A1\_SP\_AR02\_T\_02\_P01-0\_01\_02

Scalo: 1:100