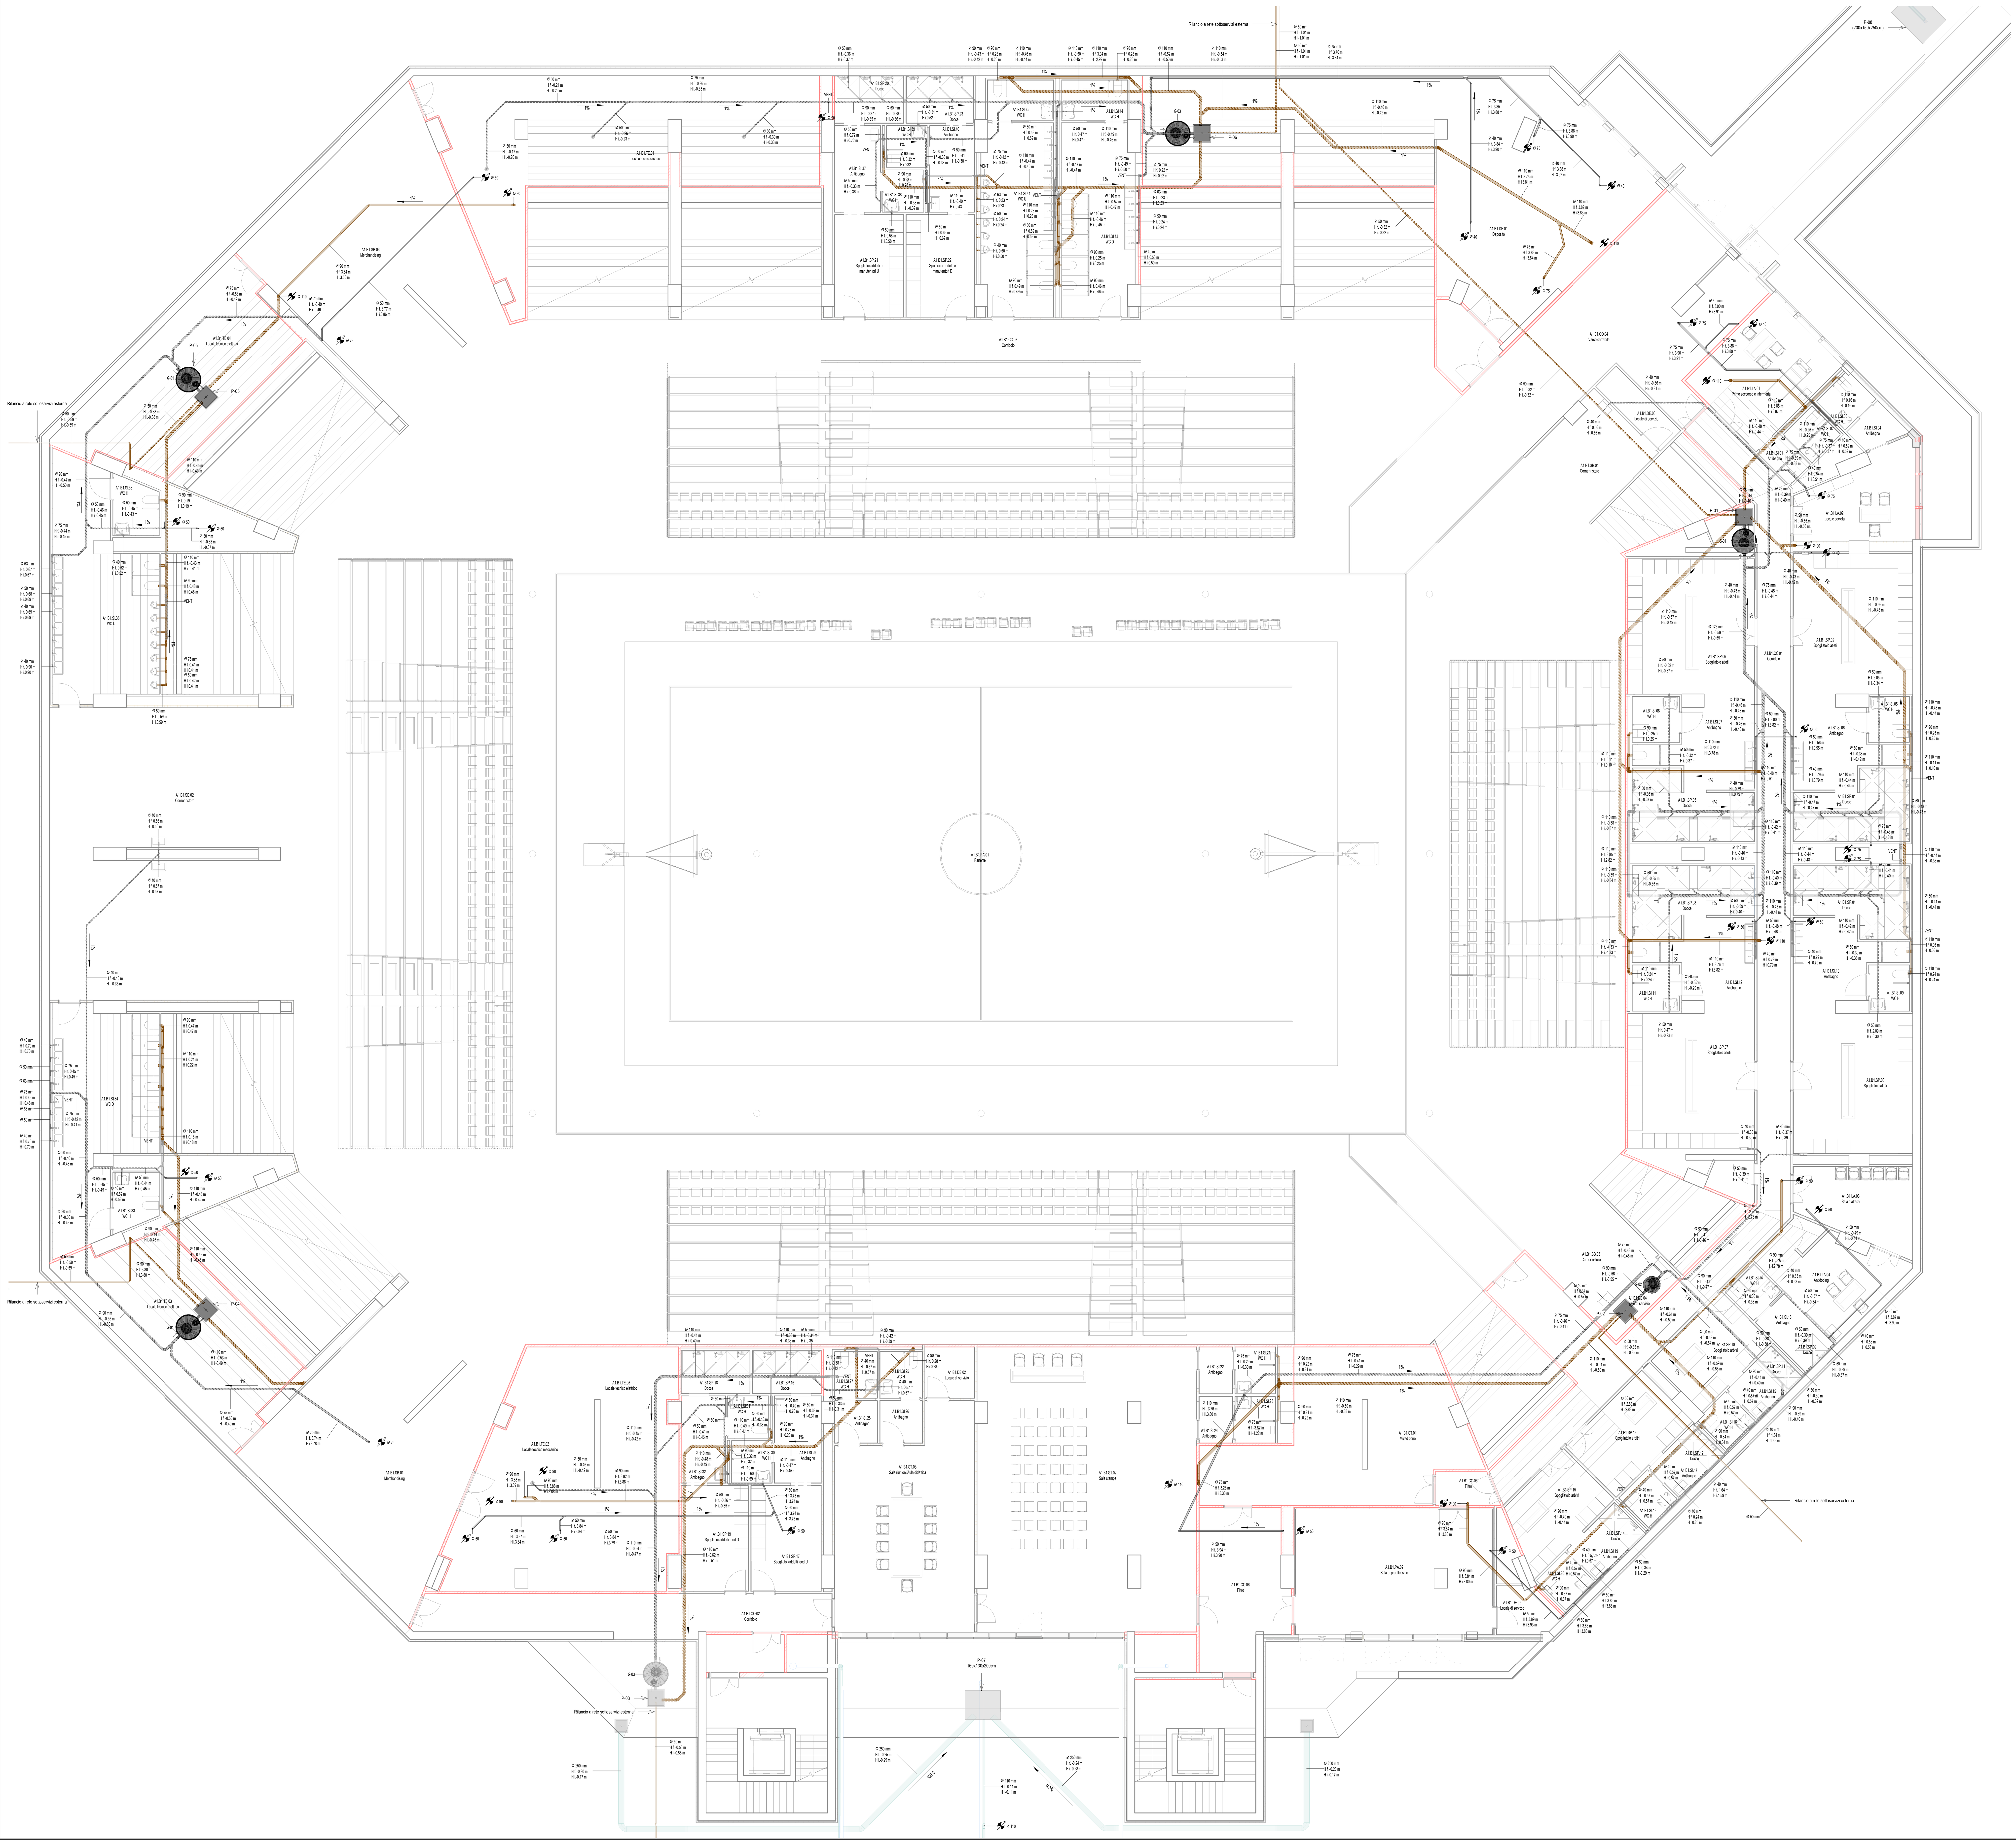

LEGENDA TUBAZIONI - IMPIANTO DI SMALTIMENTO ACQUE REFLUE

- Rete di scarico acque nere (wc) - Tubazioni in polipropilene PP rete interna - PVC rete esterna/interrata
- Rete di scarico acque grigie (lavabi e docce) - Tubazioni in polipropilene PP
- Rete acque meteoriche - Tubazioni in polipropilene PP rete interna - PVC rete esterna
- Tubazioni passanti sottopavimento, nel vespaio
- VENT — Valvola di aerazione a membrana installata nei controsoffitti
- Ø Diametro — Colonna di scarico discendente
- Ø Diametro — Colonna di ventilazione montante
- Ø Diametro — Colonna passante

PARTICOLARE ATTRAVERSAMENTO TUBAZIONI IN PARETE DI COMPARTIMENTAZIONE

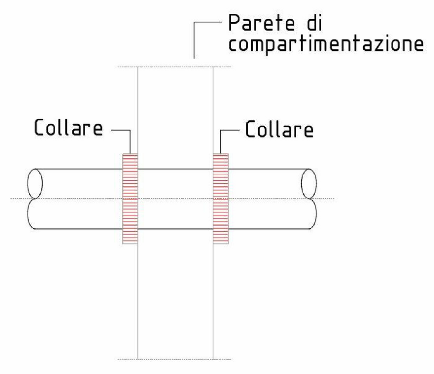

Abaco degli apparecchi idraulici_degrassatori

Codice degrassatore	Volume utile	Portata	Ingresso tubazione
G-01	774	2 l/s	DN110
G-03	1193	3,1 l/s	DN110
G-03	1193	3,1 l/s	DN110
G-02	276	0,7 l(s	DN110
G-01	774	2 l/s	DN110
G-01	774	2 l/s	DN110

Abaco degli apparecchi idraulici_pompe di rilancio

Codice pompa	Numero pompe	Tipologia pompa	Q nom. singola pompa	Prevalenza (m)
P-01	2	Acque nere	6.60 L/s	9
P-02	2	Acque nere	4.40 L/s	8.2
P-03	2	Acque nere	4.40 L/s	8.2
P-04	2	Acque nere	4.40 L/s	8.2
P-05	2	Acque nere	4.40 L/s	8.2
P-06	2	Acque nere	4.40 L/s	8.2

RIPRISTINO DELLE COMPARTIMENTAZIONI R.E.I. 120

Tutti gli attraversamenti dei compartimenti ad opera degli impianti meccanici ed elettrici devono essere opportunamente ripristinati ai sensi delle vigenti norme antincendio.
I prodotti e le metodologie di posa in opera devono essere rispondenti alle specifiche del produttore, alle vigenti norme di settore e a quanto impartito dalla D.L. Impianti e Professionista Prevenzioni Incendi.

Compartimentazioni R.E.I.120

Nota.
- Per ulteriori specifiche si rimanda agli altri documenti di progetto e a quanto indicato all'interno del C.M.E.

PROGETTAZIONE DI FATTIBILITÀ TECNICA ED ECONOMICA CONNESSA ALLA RIQUALIFICAZIONE E AL POTENZIAMENTO DEL PALASPORT DI VIA DELLE TAGLIATE MEDIANTE SOSTITUZIONE EDILIZIA

COMMITTENTE

Città di Lucca

COMUNE DI LUCCA
Via S. Giustina n. 32 (Palazzo Parensi) – 55100 Lucca

CUP: J68E23000100004
CIG: B19F986BDD

Responsabile Unico del Procedimento: Ing. Antonella Giannini

STUDI DI PROGETTAZIONE

ATI PROJECT S.R.L.
Via G.B. Picotti 12/14
56124 - Pisa
Tel.: +39 050578460

HELIOPOLIS 21 ARCHITECTS
Via Turati 35/b
56017 Arena Metato (PISA)
Tel.: +39 050812007

SAMA SCAVI ARCHEOLOGICI
Via Gasperina 45
00118 ROMA
Tel.: +39 0692091221

3E INGEGNERIA
Via G. Volpe 92
56121 PISA
Tel.: +39 05044428

DOTT. AGRON. FABRIZIO BUTTÈ
Viale S.Anna 19
28922 Verbania (VCO)
Tel.: +39 0323502604

GLI ELABORATI DEFINITIVI ARCHITETTONICI SONO DA LEGGERSI UNITAMENTE A QUELLI STRUTTURALI ED IMPIANTISTICI. EVENTUALI DISCREPANZE PRESENTI TRA GLI ELABORATI DELLE VARIE DISCIPLINE DEVONO ESSERE COMUNICATE TEMPESTIVAMENTE AI PROGETTISTI.

DATI DI PROGETTO

DATA	N° PROGETTO	NOME PROGETTO
06.11.2025	2706-24	PPP FTE D-N Palasport Lucca (LU)

REVISIONI

N°	MOTIVAZIONE	DATA
00	Consegna PFTE	31.07.2025
01	Revisione PFTE	06.11.2025

ELABORATO

Copyright © by ATIproject

STATO DI PROGETTO
Impianto smaltimento acque reflue piano interrato
Arena principale

Codice Elaborato: **2706_F_A1_SP_IM08_T_02_I01-0_02_01**
Scala: **1:100**

2706	F	A1	SP	IM	08	T	02	I01	0	02	01
CODICE LAVORO	LIVELLO PROGETTAZIONE	EDIFICIO	STATO PROGETTAZIONE	DISCIPLINA	SOTTODISCIPLINA	CATEGORIA DOCUMENTO	TIPO DOCUMENTO	PIANO	SETTORE	PROGR.	REV