
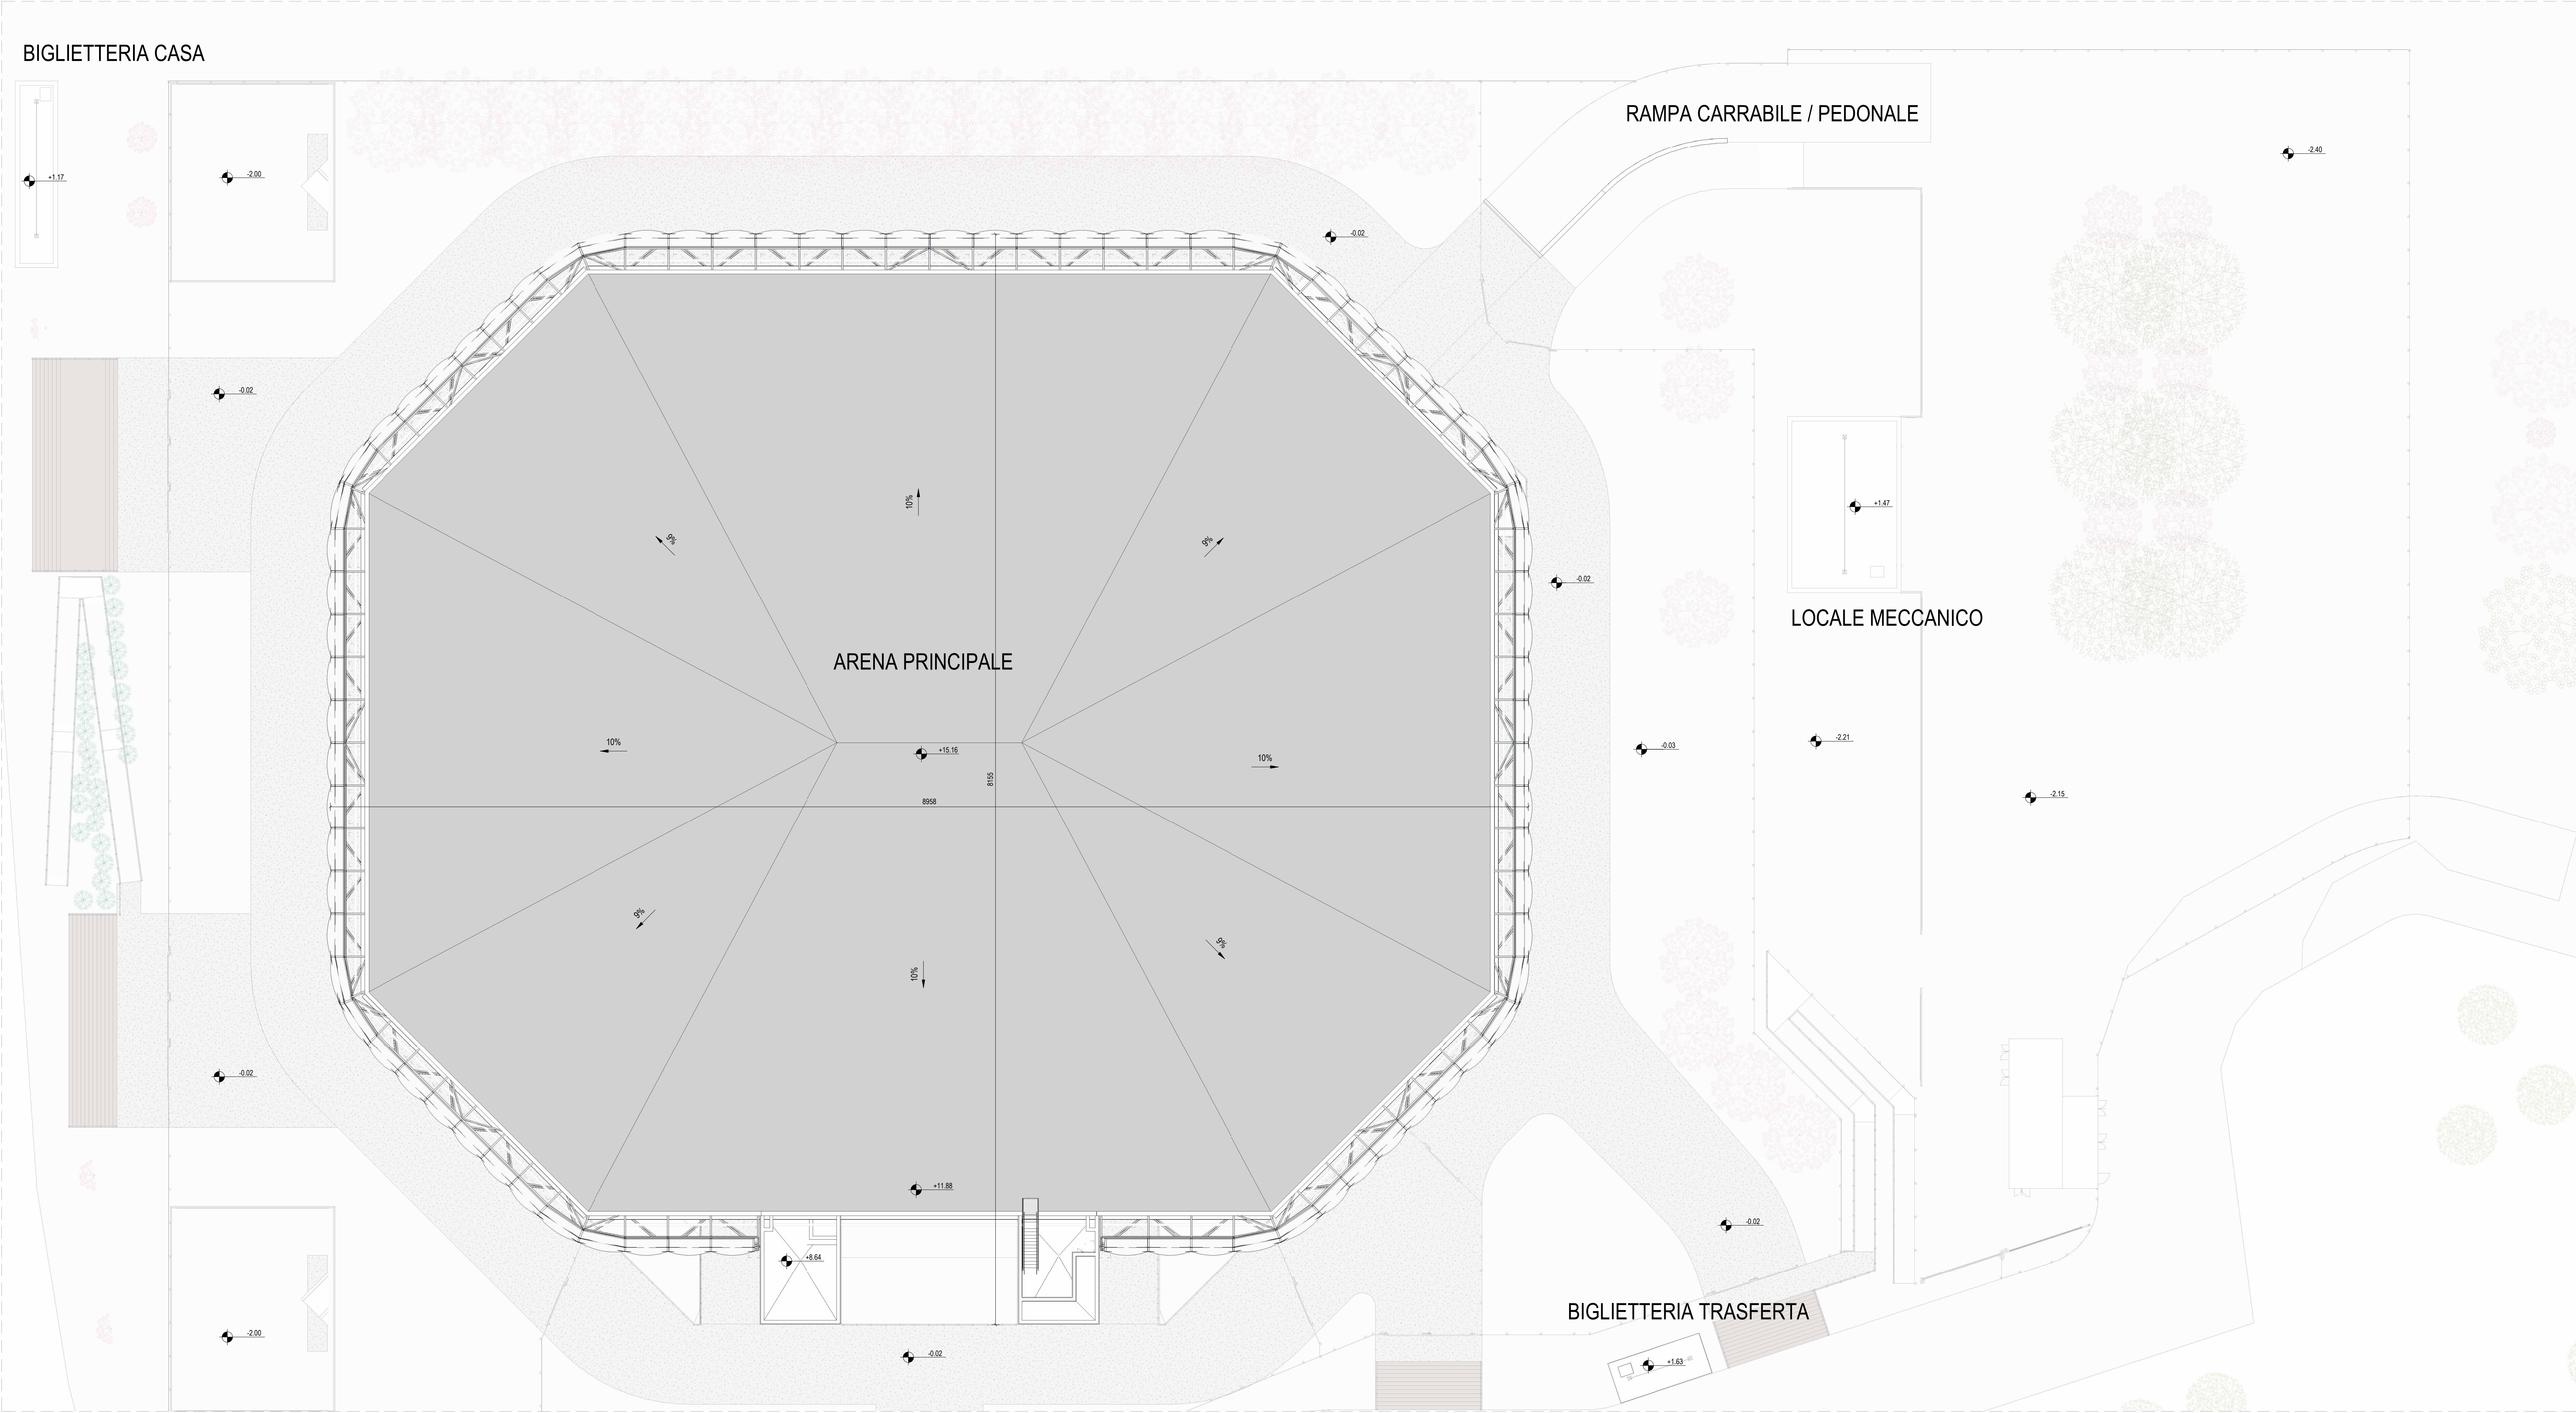


SEZIONE GLOBALE
1:200

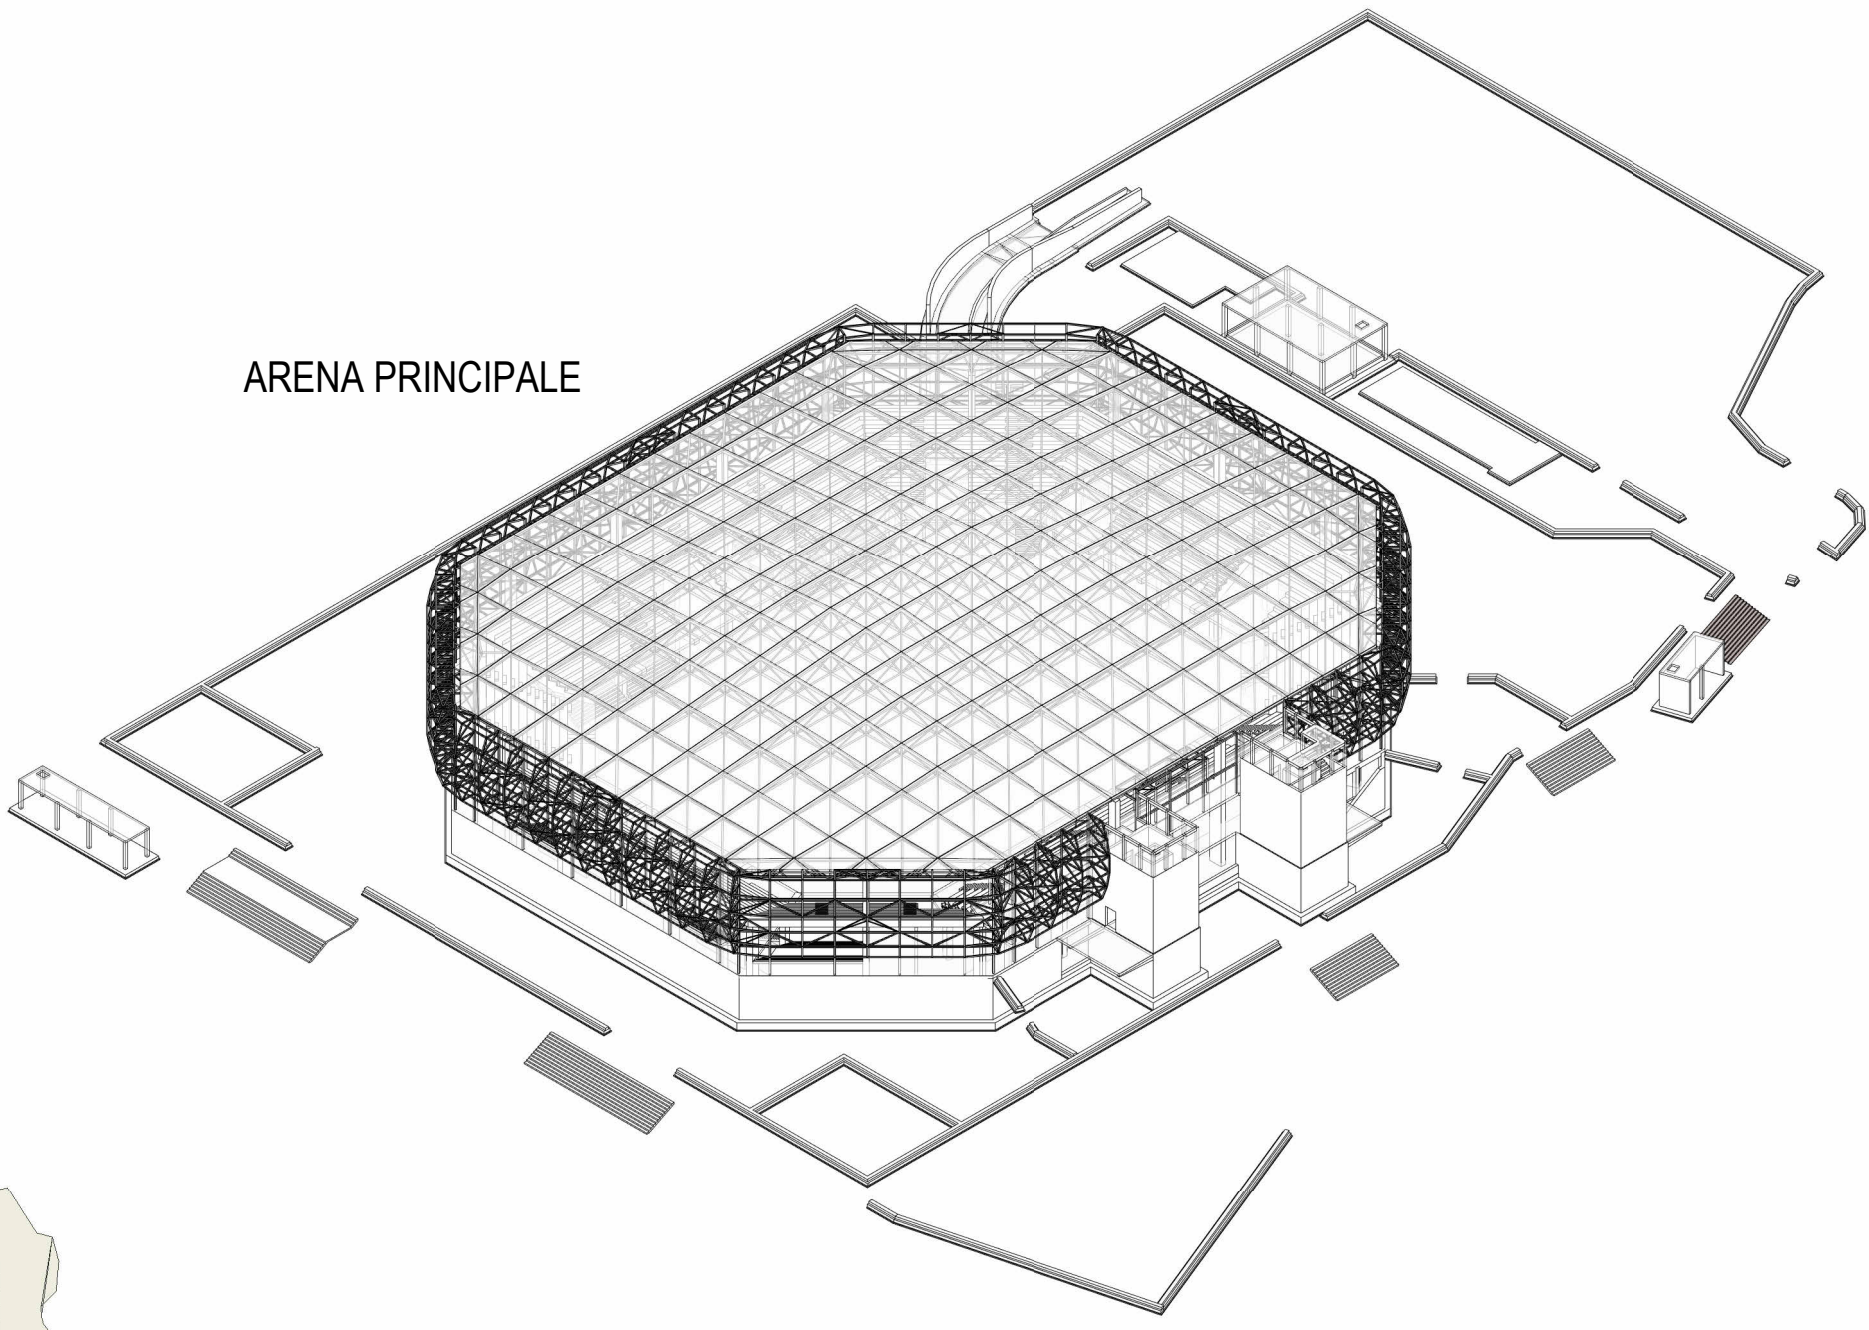

PLANIMETRIA GENERALE
1:200

PROGETTAZIONE DI FATTIBILITÀ TECNICA ED ECONOMICA CONNESSA ALLA RIQUALIFICAZIONE E AL POTENZIAMENTO DEL PALASPORT DI VIA DELLE TAGLIATE MEDIANTE SOSTITUZIONE EDILIZIA

COMITENTE
Città di Lucca








QUADRO DI PROGETTAZIONE ARCHITETTICA E STRUTTURALE
RAPPRESENTAZIONE VISIVA DEL PROGETTO E DEI SUOI ELEMENTI STRUTTURALI E STRUTTURALI

